
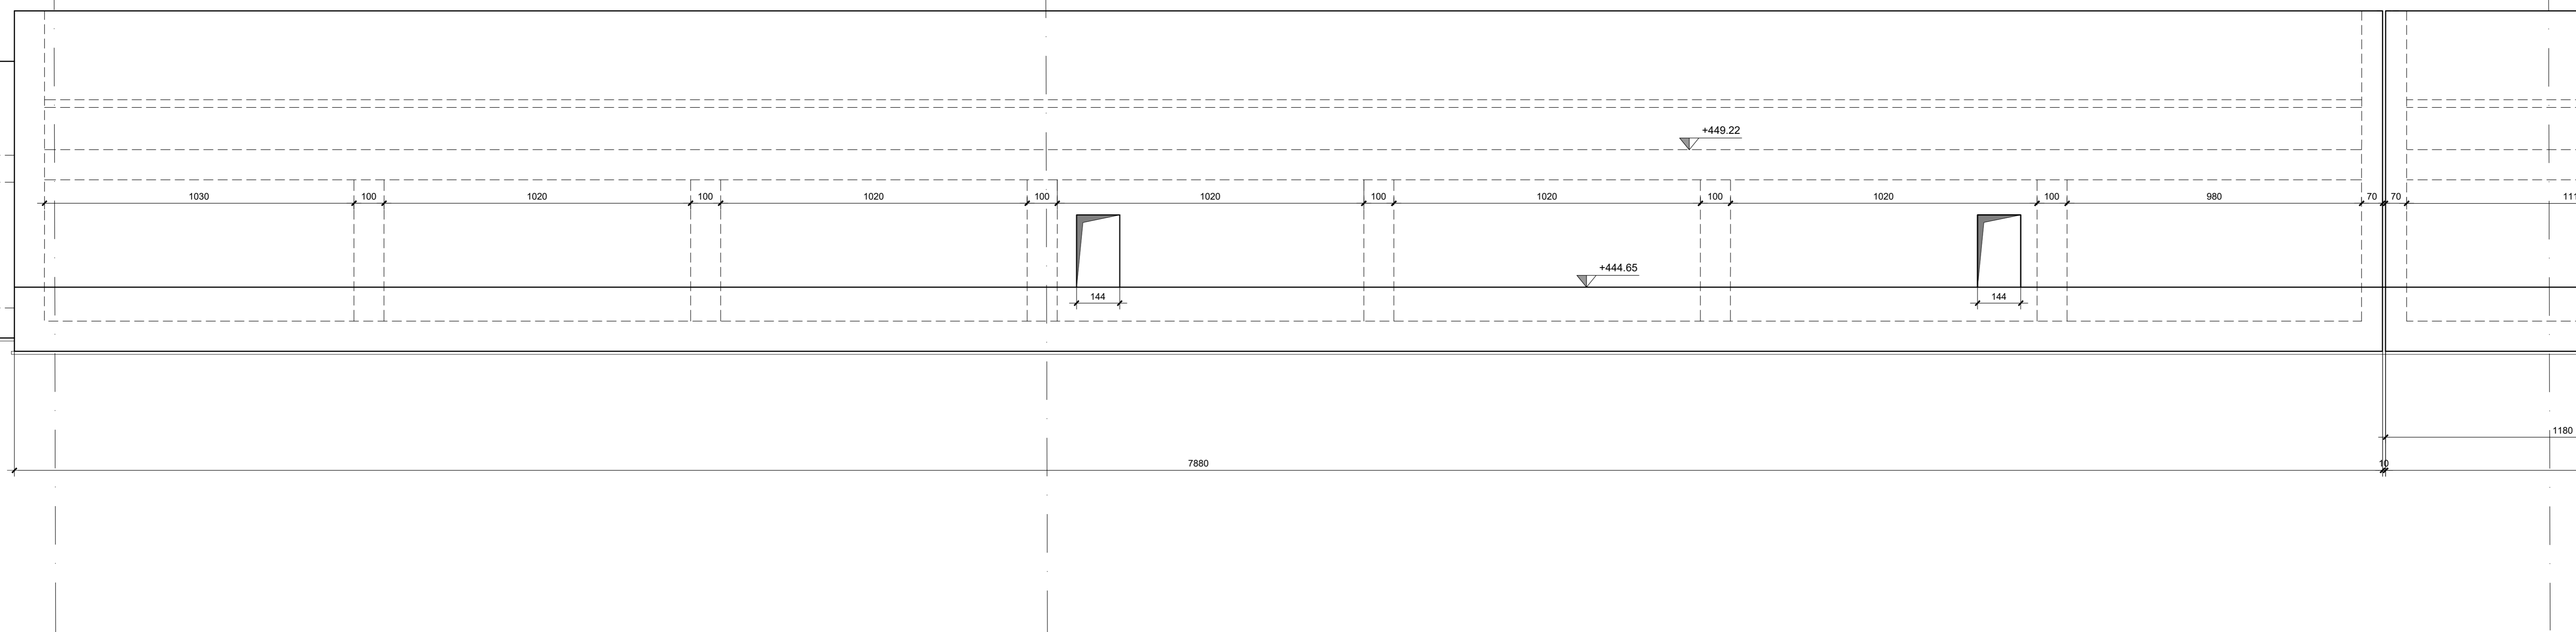


PROSPETTO NORD - Scala 1:100

PROGR.
0+583,00

PROGR.
0+560,00


PROGR.
0+500,00

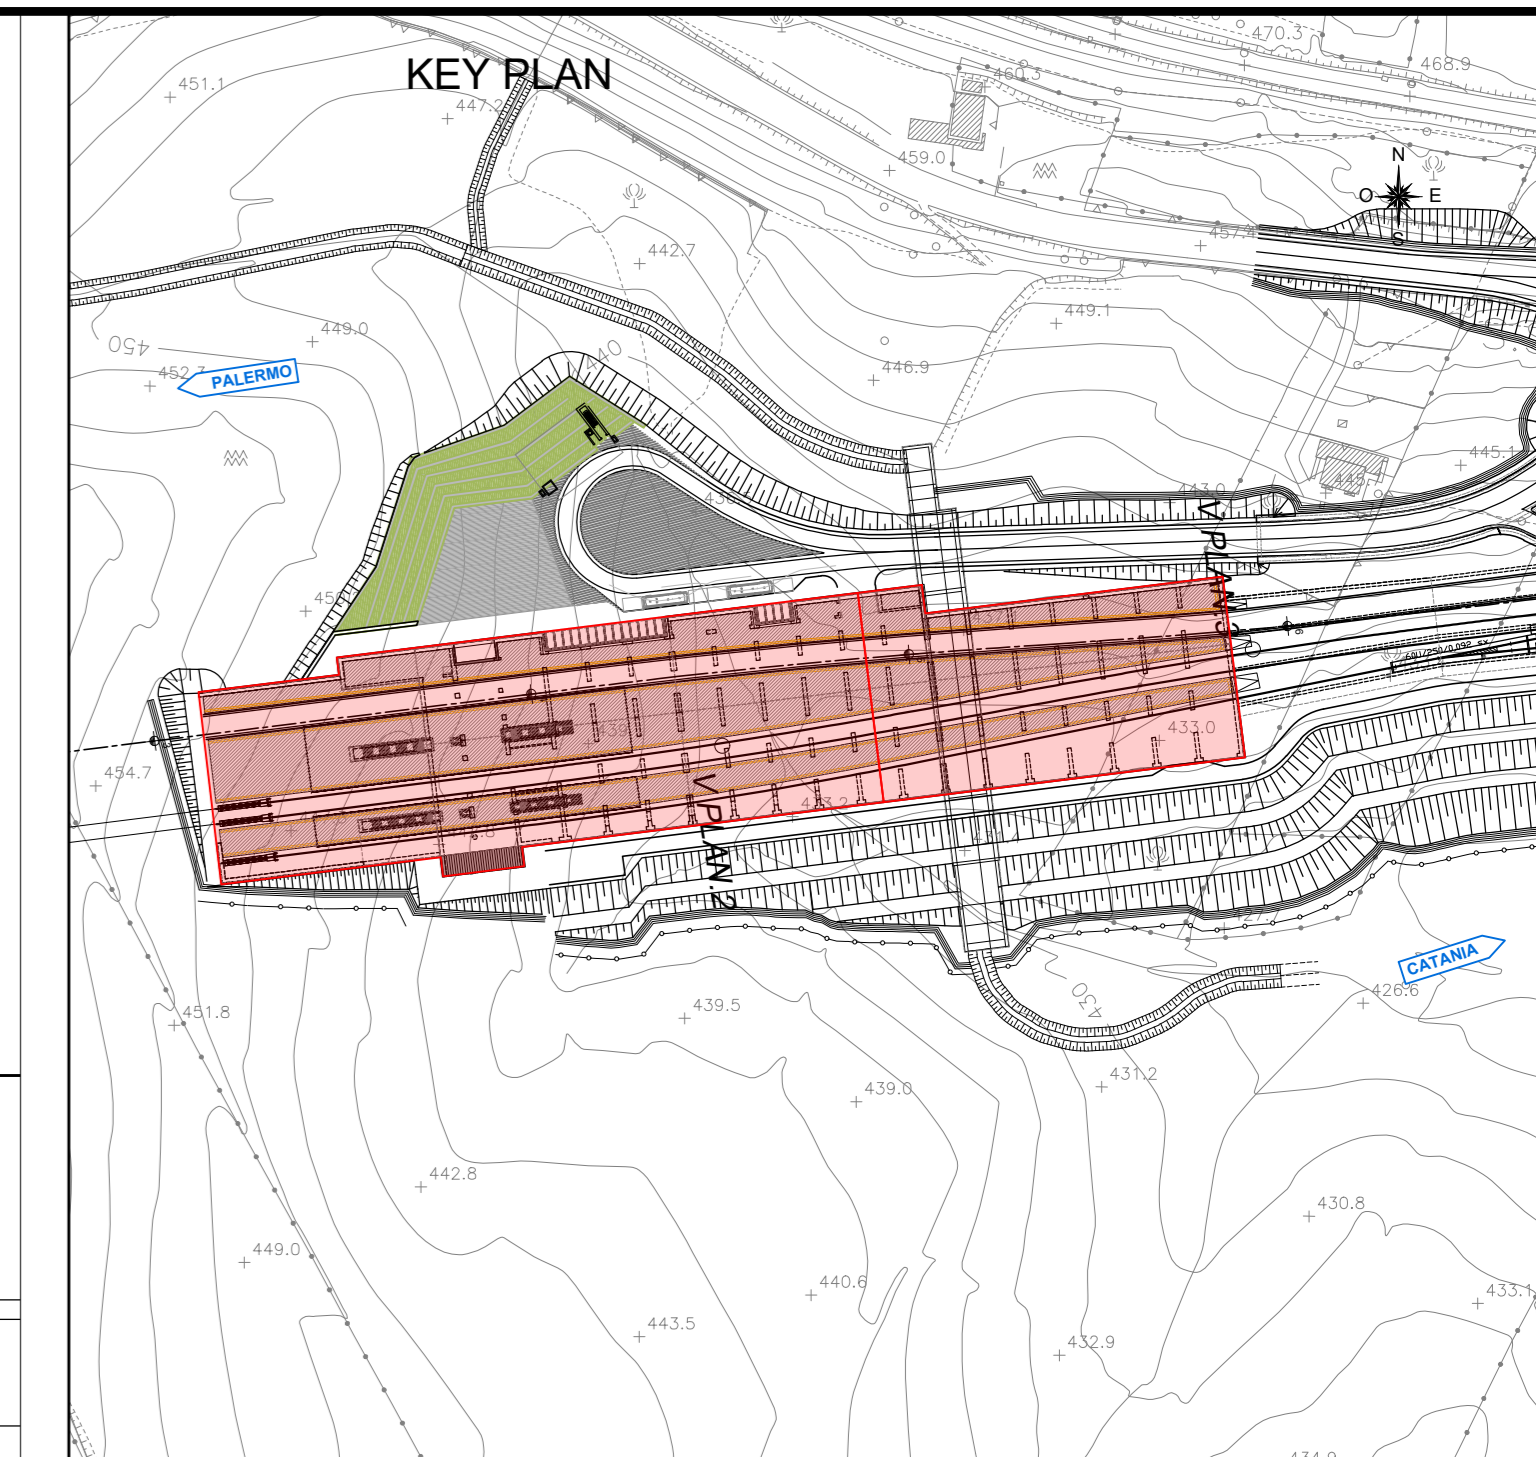


PROSPETTO NORD - Scala 1:100

PROGR.
0+500,00

PROGR.
0+450,00

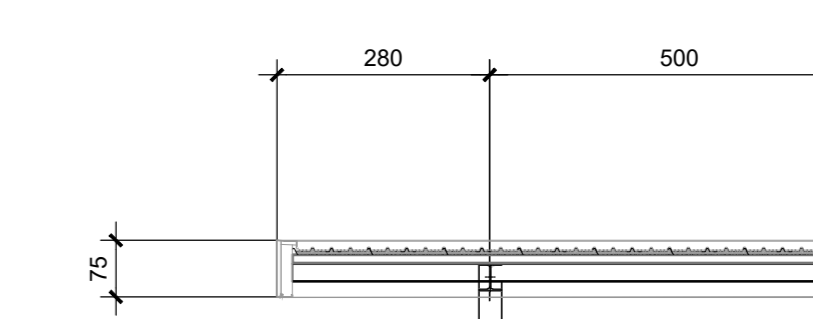

NB: Per la tabella materiali e finiscienza armature delle opere civili si rimanda all'elaborato "RSV40D29TTOC0000001".

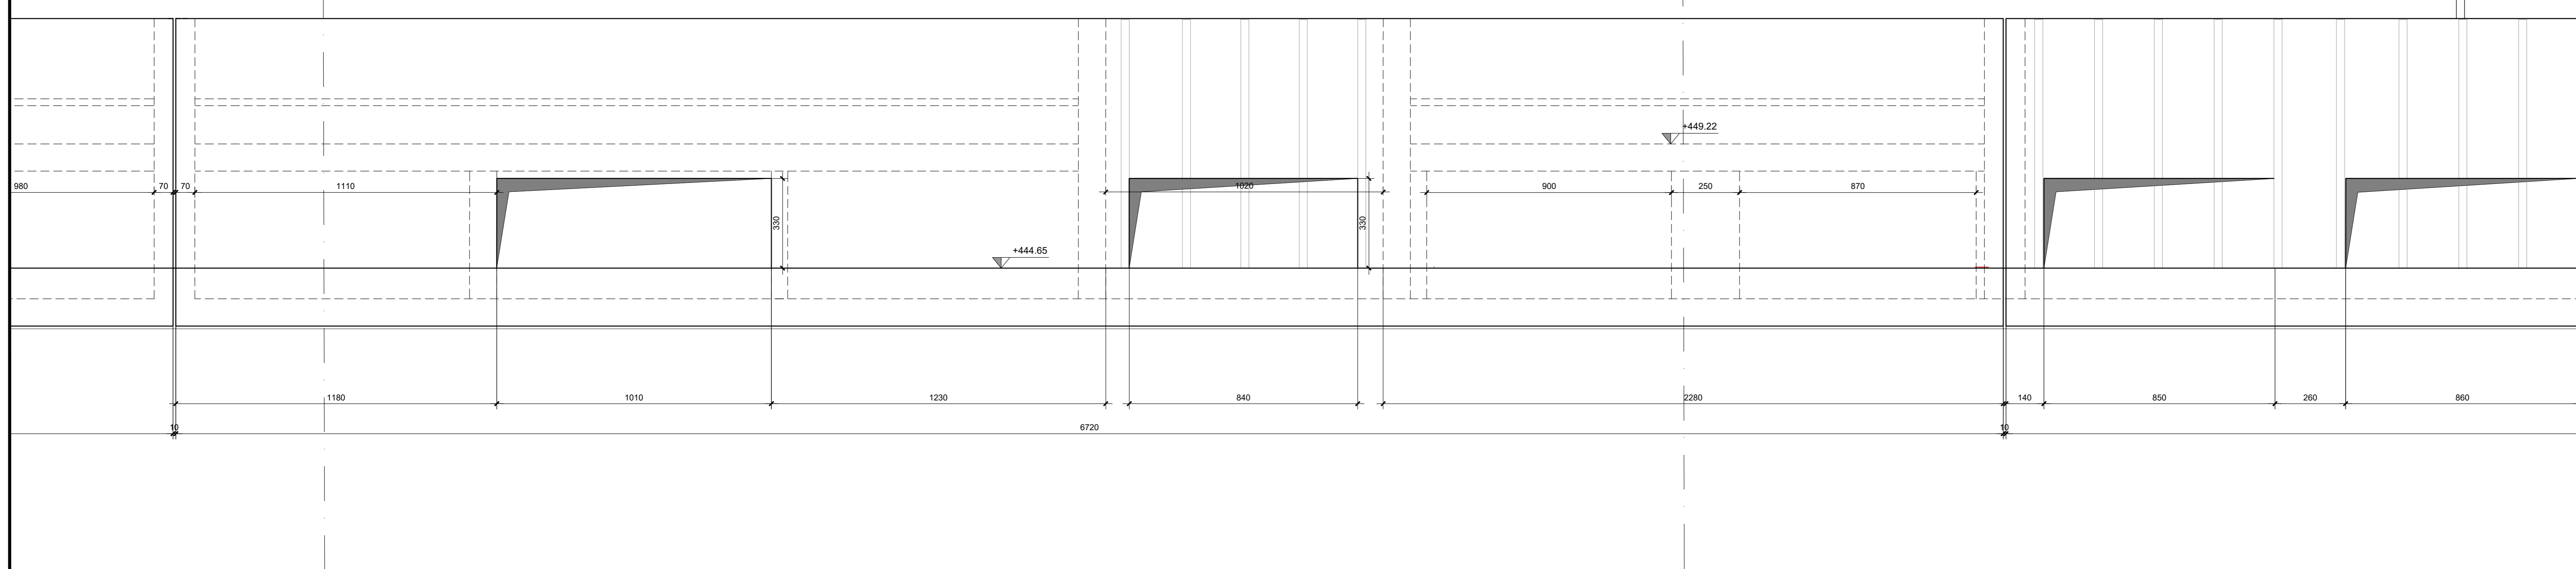

COMMITTENTE: **RFI** RETE FERROVIARIA ITALIANA GRUPPO FERROVIE DELLO STATO ITALIANE

PROGETTAZIONE: **ITALFERR** GRUPPO FERROVIE DELLO STATO ITALIANE

DIRETTRICE FERROVIARIA MESSINA - CATANIA - PALERMO

NUOVO COLLEGAMENTO PALERMO - CATANIA

U.O. INFRASTRUTTURE CENTRO

PROGETTO DEFINITIVO

TRATTA NUOVA ENNA - DITTAINO (LOTTO 4B)

FABBRICATI DI STAZIONE

FV01 - Stazione di Enna

Fabbricato viaggiatori

Prospetto strutture Nord 1/2

SCALA: 1:100

| Rev. | Descrizione | Redatto | Data | Verificato | Data | Approvato | Data | Autorizzato | Data |
|------|----------------------|----------|---------------|-------------|---------------|-------------|---------------|-------------|---------------|
| A | Emissione definitiva | M. Sisti | Febbraio 2020 | [Signature] | Febbraio 2020 | [Signature] | Febbraio 2020 | [Signature] | Febbraio 2020 |

File: RSV40D29TTOC0000001.dwg in. Elab.: 572_7