


PROSPETTO NORD - Scala 1:100

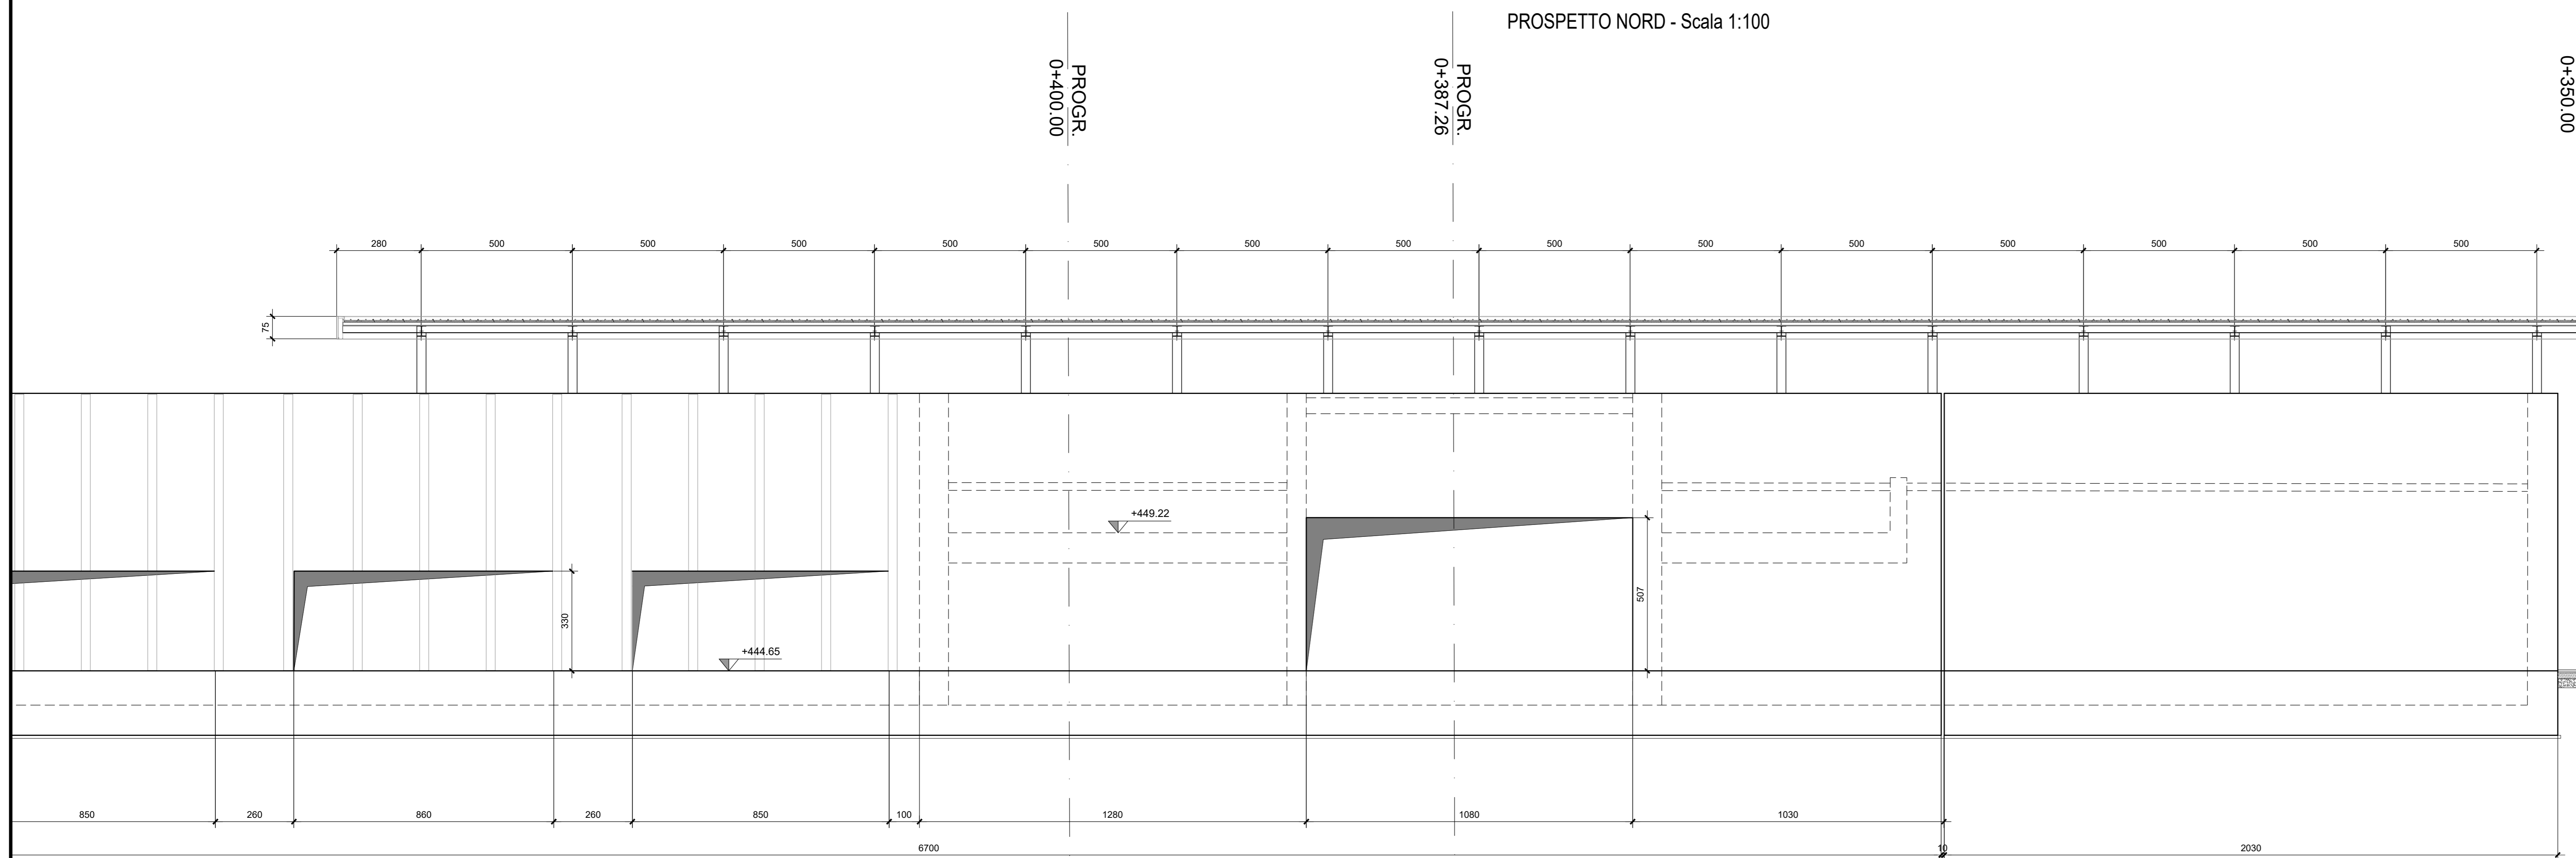

NB: Per la tabella materiali e l'incidenza annuale delle opere civili si rimanda all'elaborato "RSV46D29TT00000001".

COMMITTENTE:



PROGETTAZIONE:



DIRETTRICE FERROVIARIA MESSINA - CATANIA - PALERMO  
NUOVO COLLEGAMENTO PALERMO - CATANIA

U.O. INFRASTRUTTURE CENTRO

PROGETTO DEFINITIVO

TRATTA NUOVA ENNA - DITTAINO (LOTTO 4B)

FABBRICATI DI STAZIONE

FV01 - Stazione di Enna

Fabbricato viaggiatori  
Prospetto strutture Nord 2/2

SCALA:

1:100

COMMESSA LOTTO FASE ENTE TIPO DOC. OPERA/DISCIPLINA Progr. REV.

RS3V 40 D 29 WA FV0100 016 A

Rev.	Descrizione	Redatto	Data	Verificato	Data	Approvato	Data	Autorizzato	Data
A	Emissione esecutiva	M. Sisti	Febbraio 2020	F. Di Nicolò	Febbraio 2020	F. Scavone	Febbraio 2020	F. Scavone	Febbraio 2020