



SEZIONE D-D -Scala 1:100

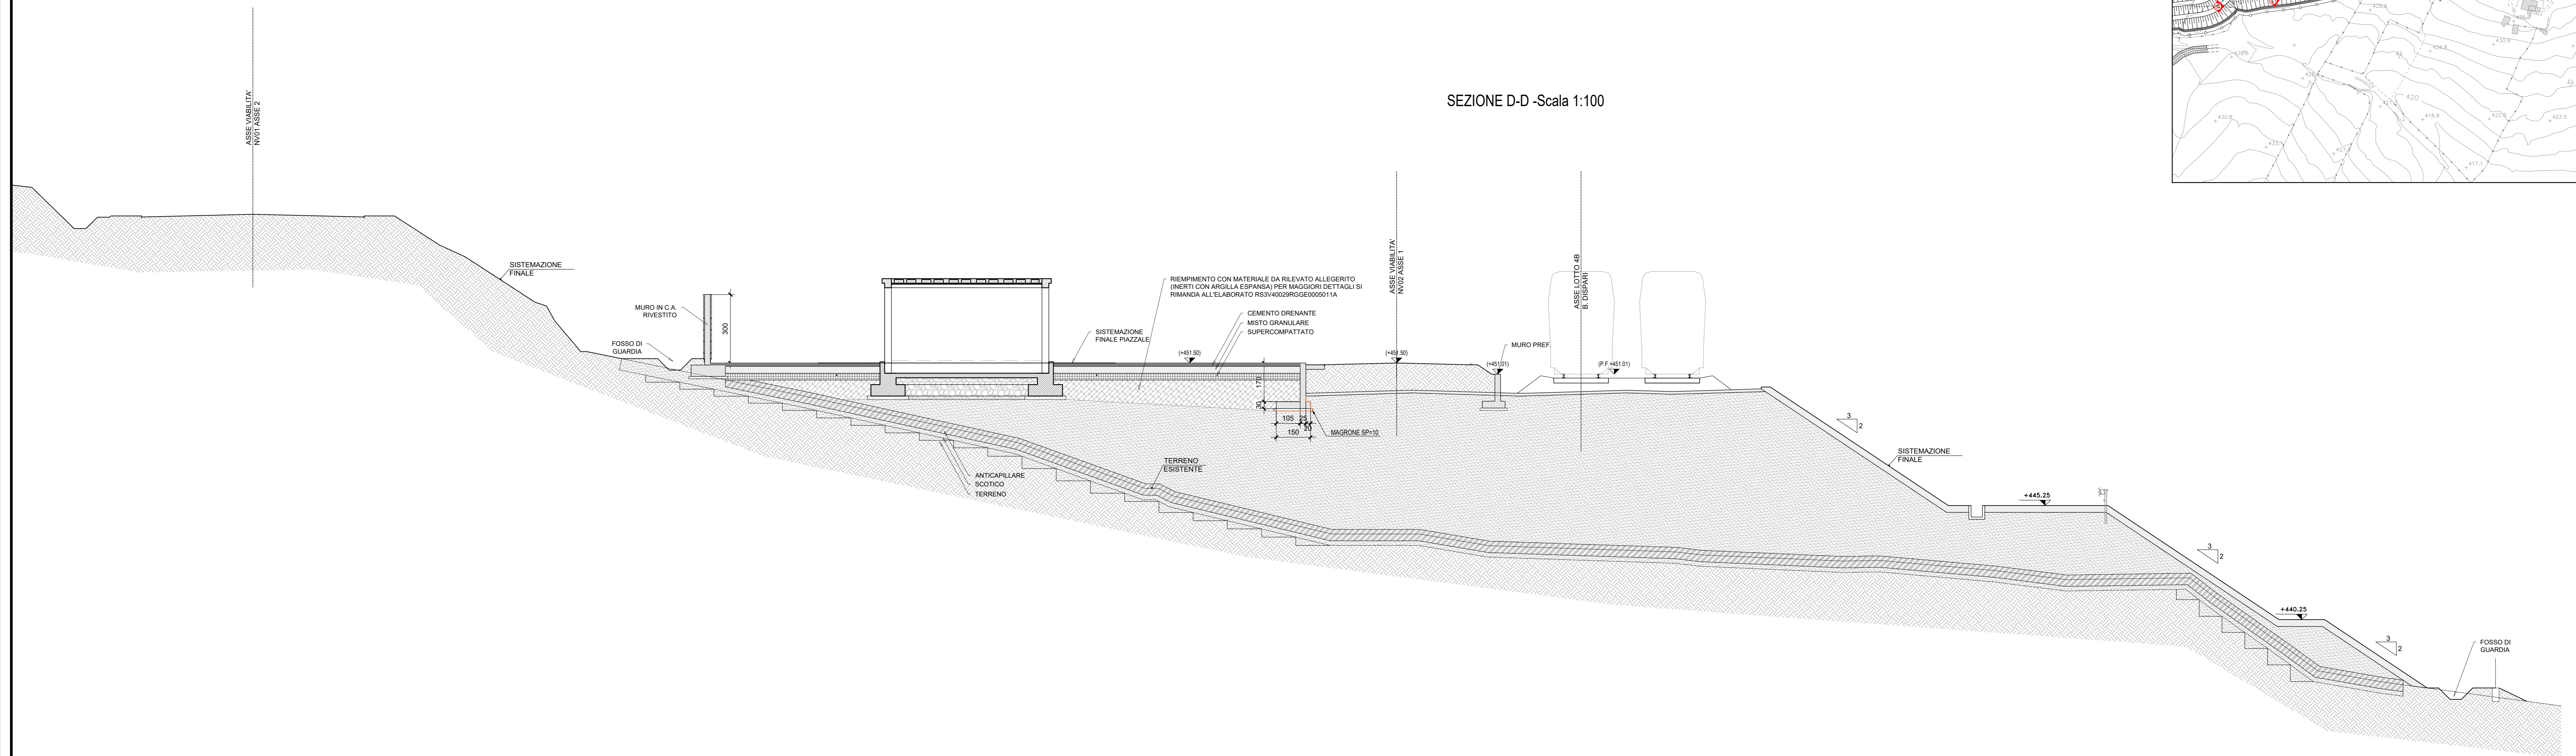

SEZIONE C-C -Scala 1:100

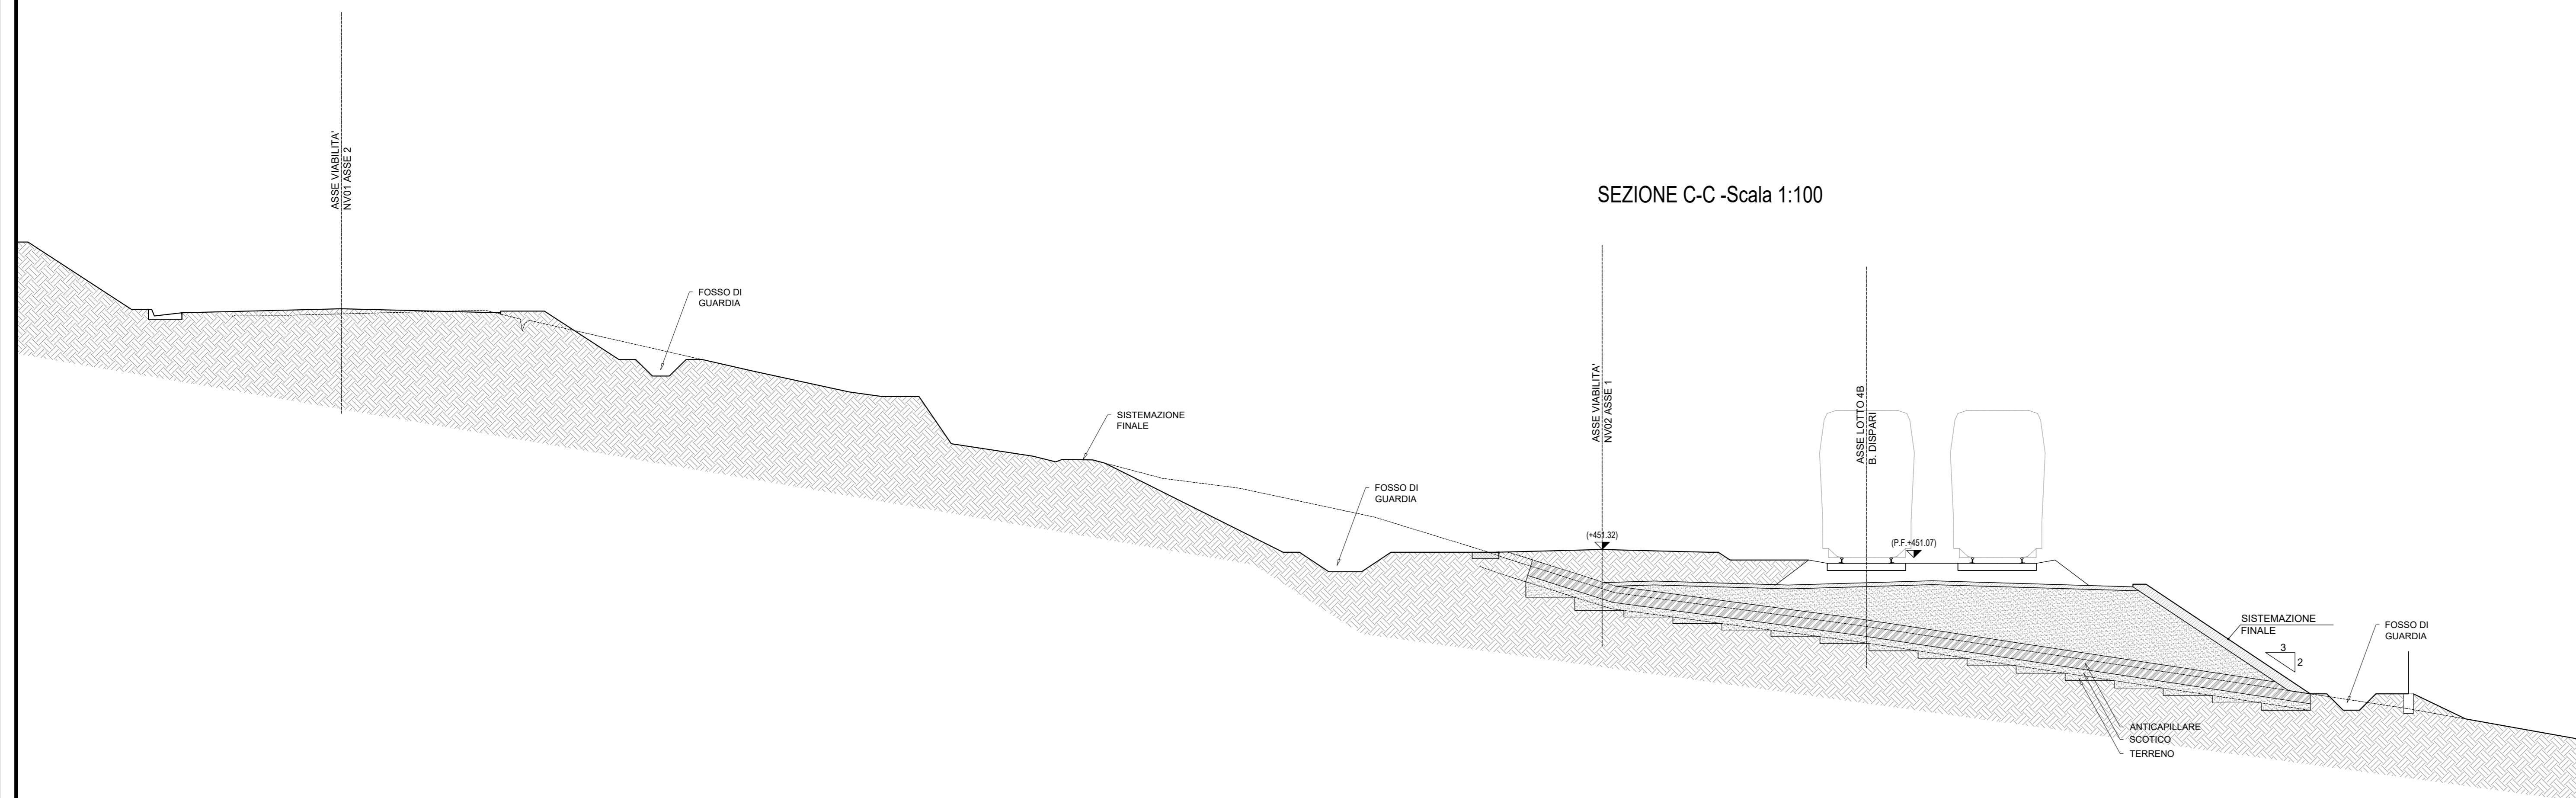

NB: Per la tabella materiali e l'incidenza armature delle opere civili si rimanda all'elaborato "RS3V40D29TTCC0000011"

COMMITTENTE: **RFI**  
**RETE FERROVIARIA ITALIANA**  
**GRUPPO FERROVIE DELLO STATO ITALIANO**

PROGETTAZIONE: **ITALFERR**  
**GRUPPO FERROVIE DELLO STATO ITALIANO**

**DIRETTRICE FERROVIARIA MESSINA - CATANIA - PALERMO**  
**NUOVO COLLEGAMENTO PALERMO - CATANIA**

**U.O. INFRASTRUTTURE CENTRO**

**PROGETTO DEFINITIVO**

**TRATTA NUOVA ENNA - DITTAINO (LOTTO 4B)**

FABBRICATI DI STAZIONE  
 FV01 - Stazione di Enna  
 Opere di approccio alla stazione di Enna  
 Sezioni trasversali tav 1/3

SCALA: **1:100**

COMMESSA LOTTO FASE ENTE TIPO DOC. OPERA/DISCIPLINA Progr. REV.  
**RS3V 40 D 29 WA FV0100 004 C**

Rev.	Descrizione	Redatto	Data	Verificato	Data	Approvato	Data	Autorizzato Data
A	Emissione esecutiva	M. Sestà	Dicembre 2019	P. Di Nucci	Dicembre 2019	F. Sparone	Dicembre 2019	18/01/2020
B	Emissione esecutiva	M. Sestà	Gennaio 2020	P. Di Nucci	Gennaio 2020	F. Sparone	Gennaio 2020	18/01/2020
C	Emissione esecutiva	M. Sestà	Febbraio 2020	P. Di Nucci	Febbraio 2020	F. Sparone	Febbraio 2020	18/01/2020

File: RS3V40D29WAV0100004C.dwg n. Elab.: 579