


SEZIONE LONGITUDINALE A-A - Scala 1:100

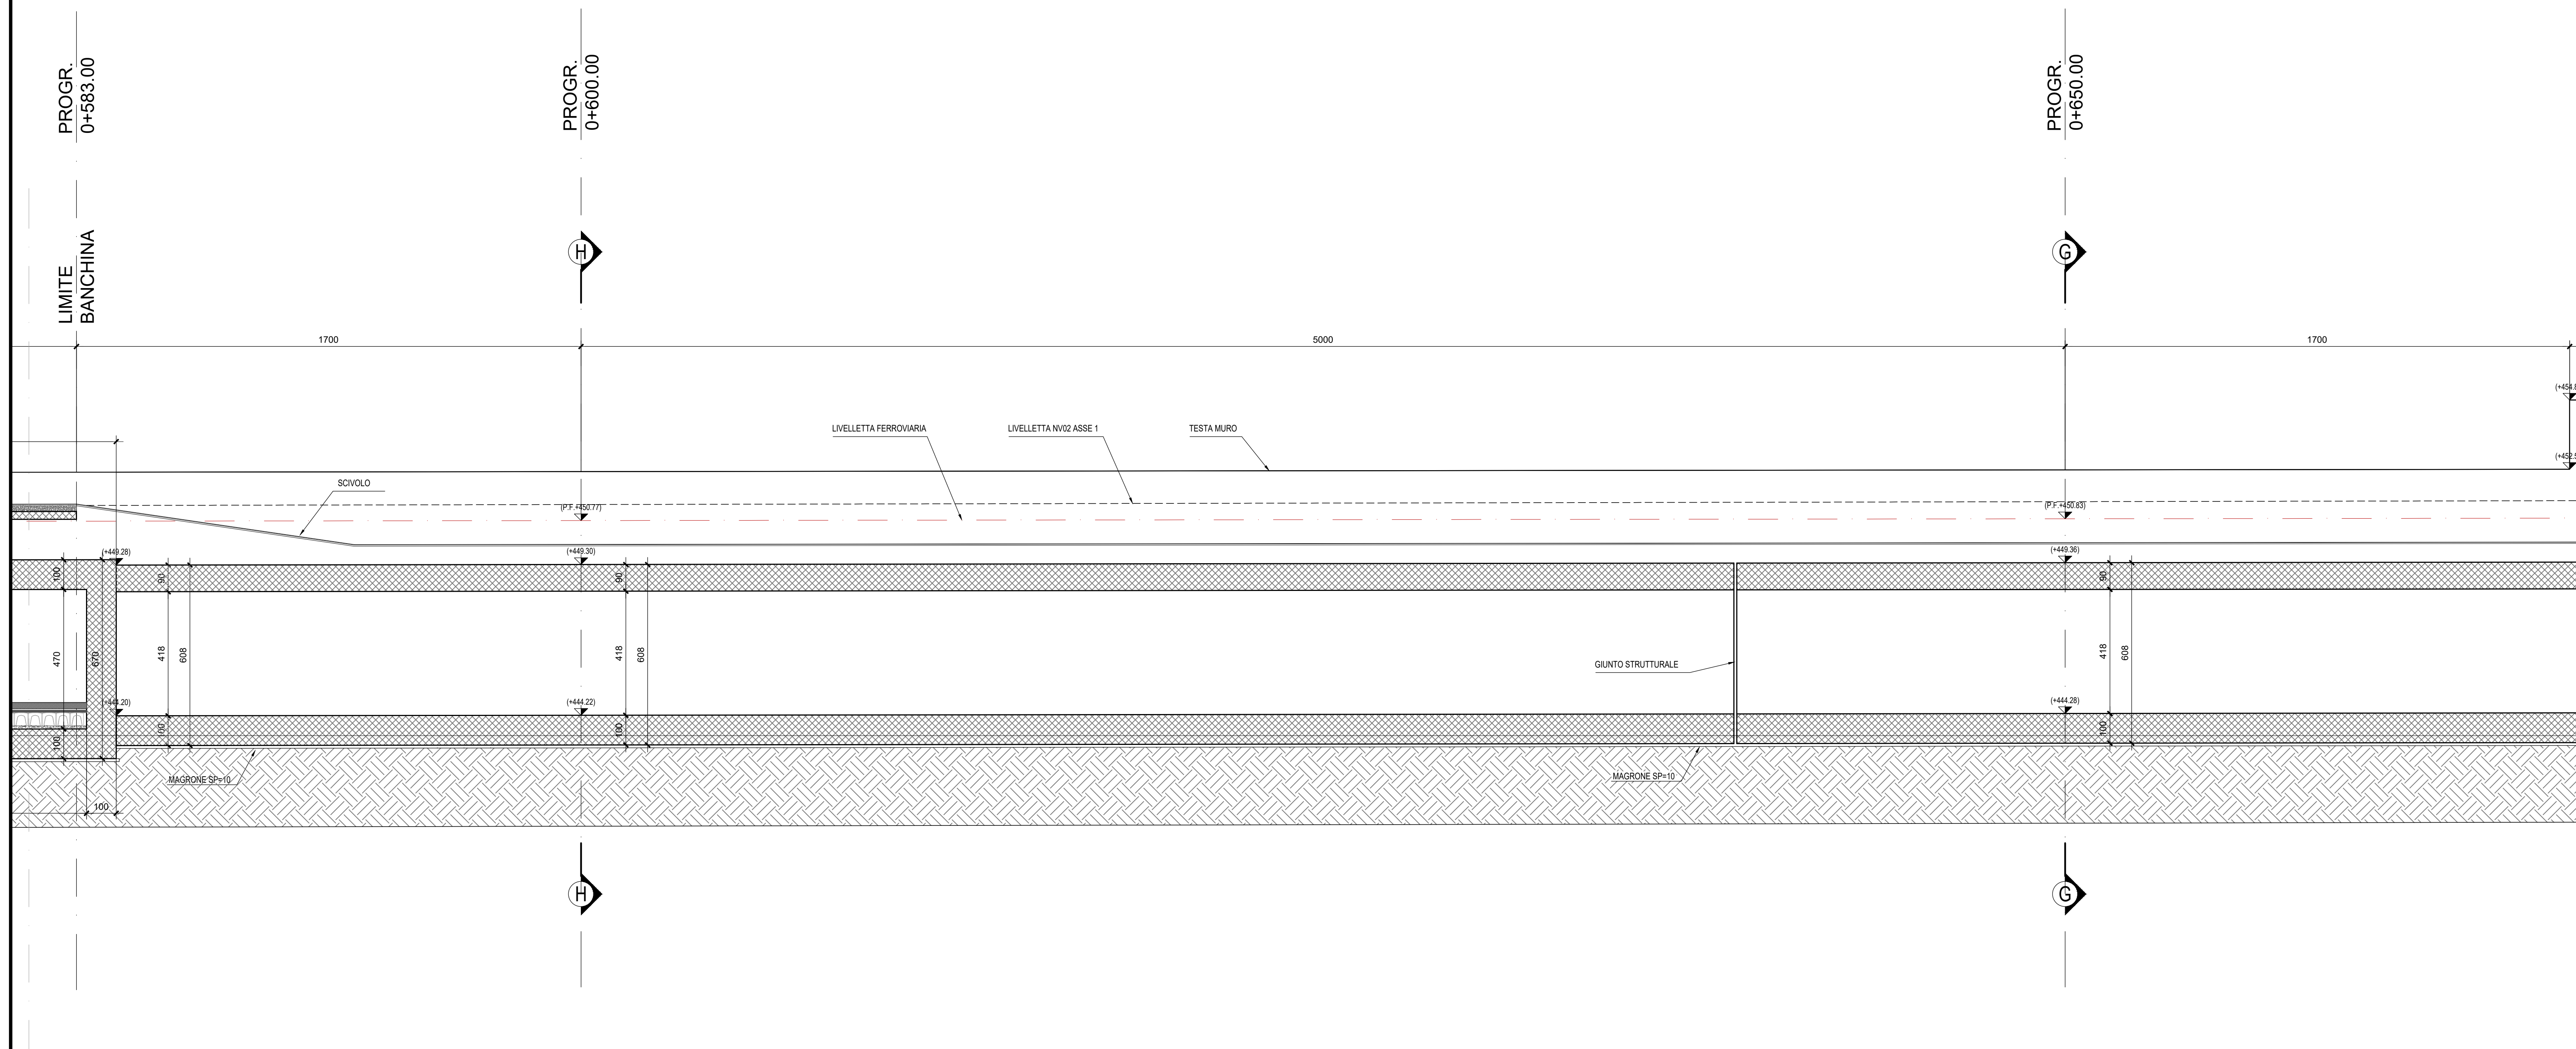

NB: Per la tabella materiali e finiscienza armature delle opere civili si rimanda all'elaborato "RS3V40D29TTC0000001"

COMMITTENTE:



PROGETTAZIONE:



DIRETTRICE FERROVIARIA MESSINA - CATANIA - PALERMO

NUOVO COLLEGAMENTO PALERMO - CATANIA

U.O. INFRASTRUTTURE CENTRO

PROGETTO DEFINITIVO

TRATTA NUOVA ENNA - DITTAINO (LOTTO 4B)

FABBRICATI DI STAZIONE

FV01 - Stazione di Enna

Opere di approccio alla stazione di Enna  
Sezioni longitudinali tav 1/2

SCALA:

1:100

COMMESSA LOTTO FASE ENTE TIPO DOC. OPERA/DISCIPLINA Progr. REV.

RS3V 40 D 29 WA FV0100 007 C

Rev.	Descrizione	Redatto	Data	Verificato	Data	Approvato	Data	Autorizzato	Data
A	Emissione esecutiva	M. Sarò	Dicembre 2019	P. Di Nicolò	Dicembre 2019	F. Sparaco	Dicembre 2019	F. Sparaco	Febbraio 2020
B	Emissione esecutiva	M. Sarò	Gennaio 2020	P. Di Nicolò	Gennaio 2020	F. Sparaco	Gennaio 2020	F. Sparaco	Febbraio 2020
C	Emissione esecutiva	M. Sarò	Febbraio 2020	P. Di Nicolò	Febbraio 2020	F. Sparaco	Febbraio 2020	F. Sparaco	Febbraio 2020