


CARPENTERIA SPICCATO - Scala 1:100

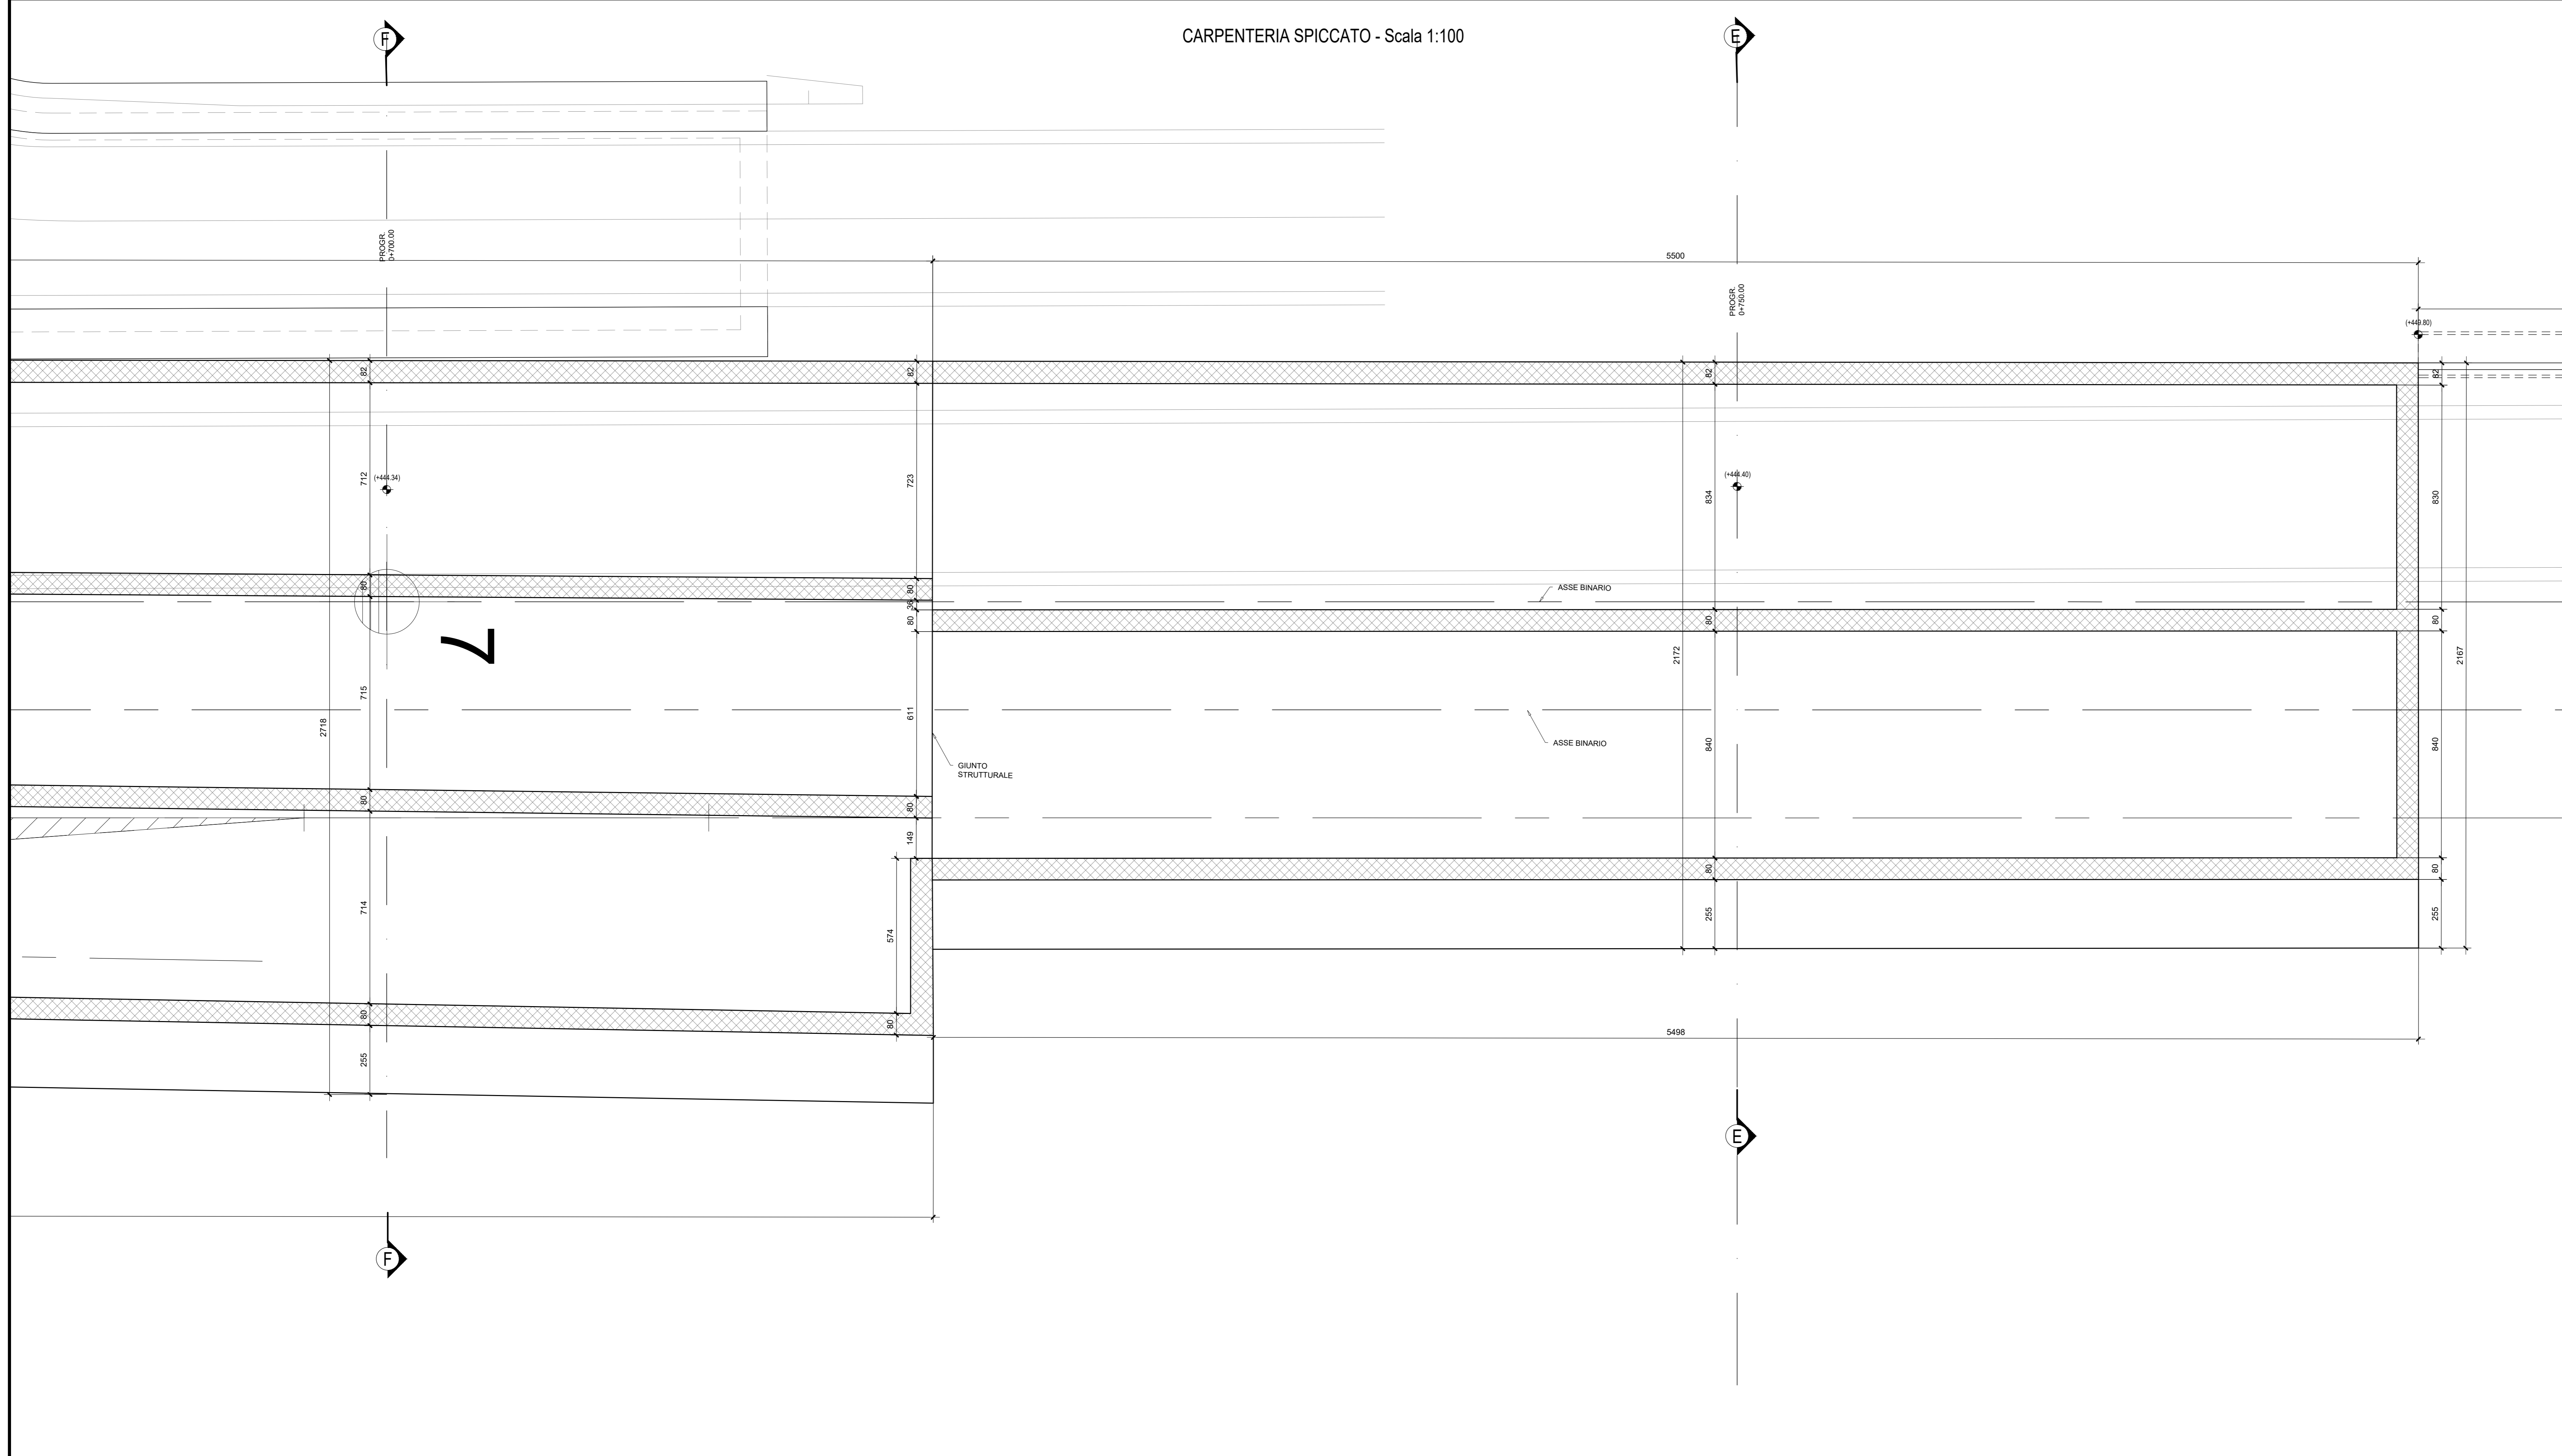

NB: Per la tabella materiali e l'incidenza armature delle opere civili si rimanda all'elaborato "RS3V40D29TTOC0000001"

COMMITTENTE:



PROGETTAZIONE:



DIRETTRICE FERROVIARIA MESSINA - CATANIA - PALERMO  
NUOVO COLLEGAMENTO PALERMO - CATANIA

U.O. INFRASTRUTTURE CENTRO

PROGETTO DEFINITIVO

TRATTA NUOVA ENNA - DITTAINO (LOTTO 4B)

FABBRICATI DI STAZIONE

FV01 - Stazione di Enna

Opere di approccio alla Stazione di Enna  
Carpenteria tav. 3/3

SCALA:

1:100

COMMESSA LOTTO FASE ENTE TIPO DOC. OPERA/DISCIPLINA PROGR. REV.

RS3V 40 D 29 AA FV01100 006 C

Rev.	Descrizione	Redatto	Data	Verificato	Data	Approvato	Data	Autorizzato	Data
A	Emissione esecutiva	M. Sassi	Dicembre 2019	F. Di Nicolò	Dicembre 2019	F. Sparaco	Dicembre 2019		
B	Emissione esecutiva	M. Sassi	Gennaio 2020	F. Di Nicolò	Gennaio 2020	F. Sparaco	Gennaio 2020		
C	Emissione esecutiva	M. Sassi	Febbraio 2020	F. Di Nicolò	Febbraio 2020	F. Sparaco	Febbraio 2020		