


FONDAZIONE PENSILINA - Scala 1:100

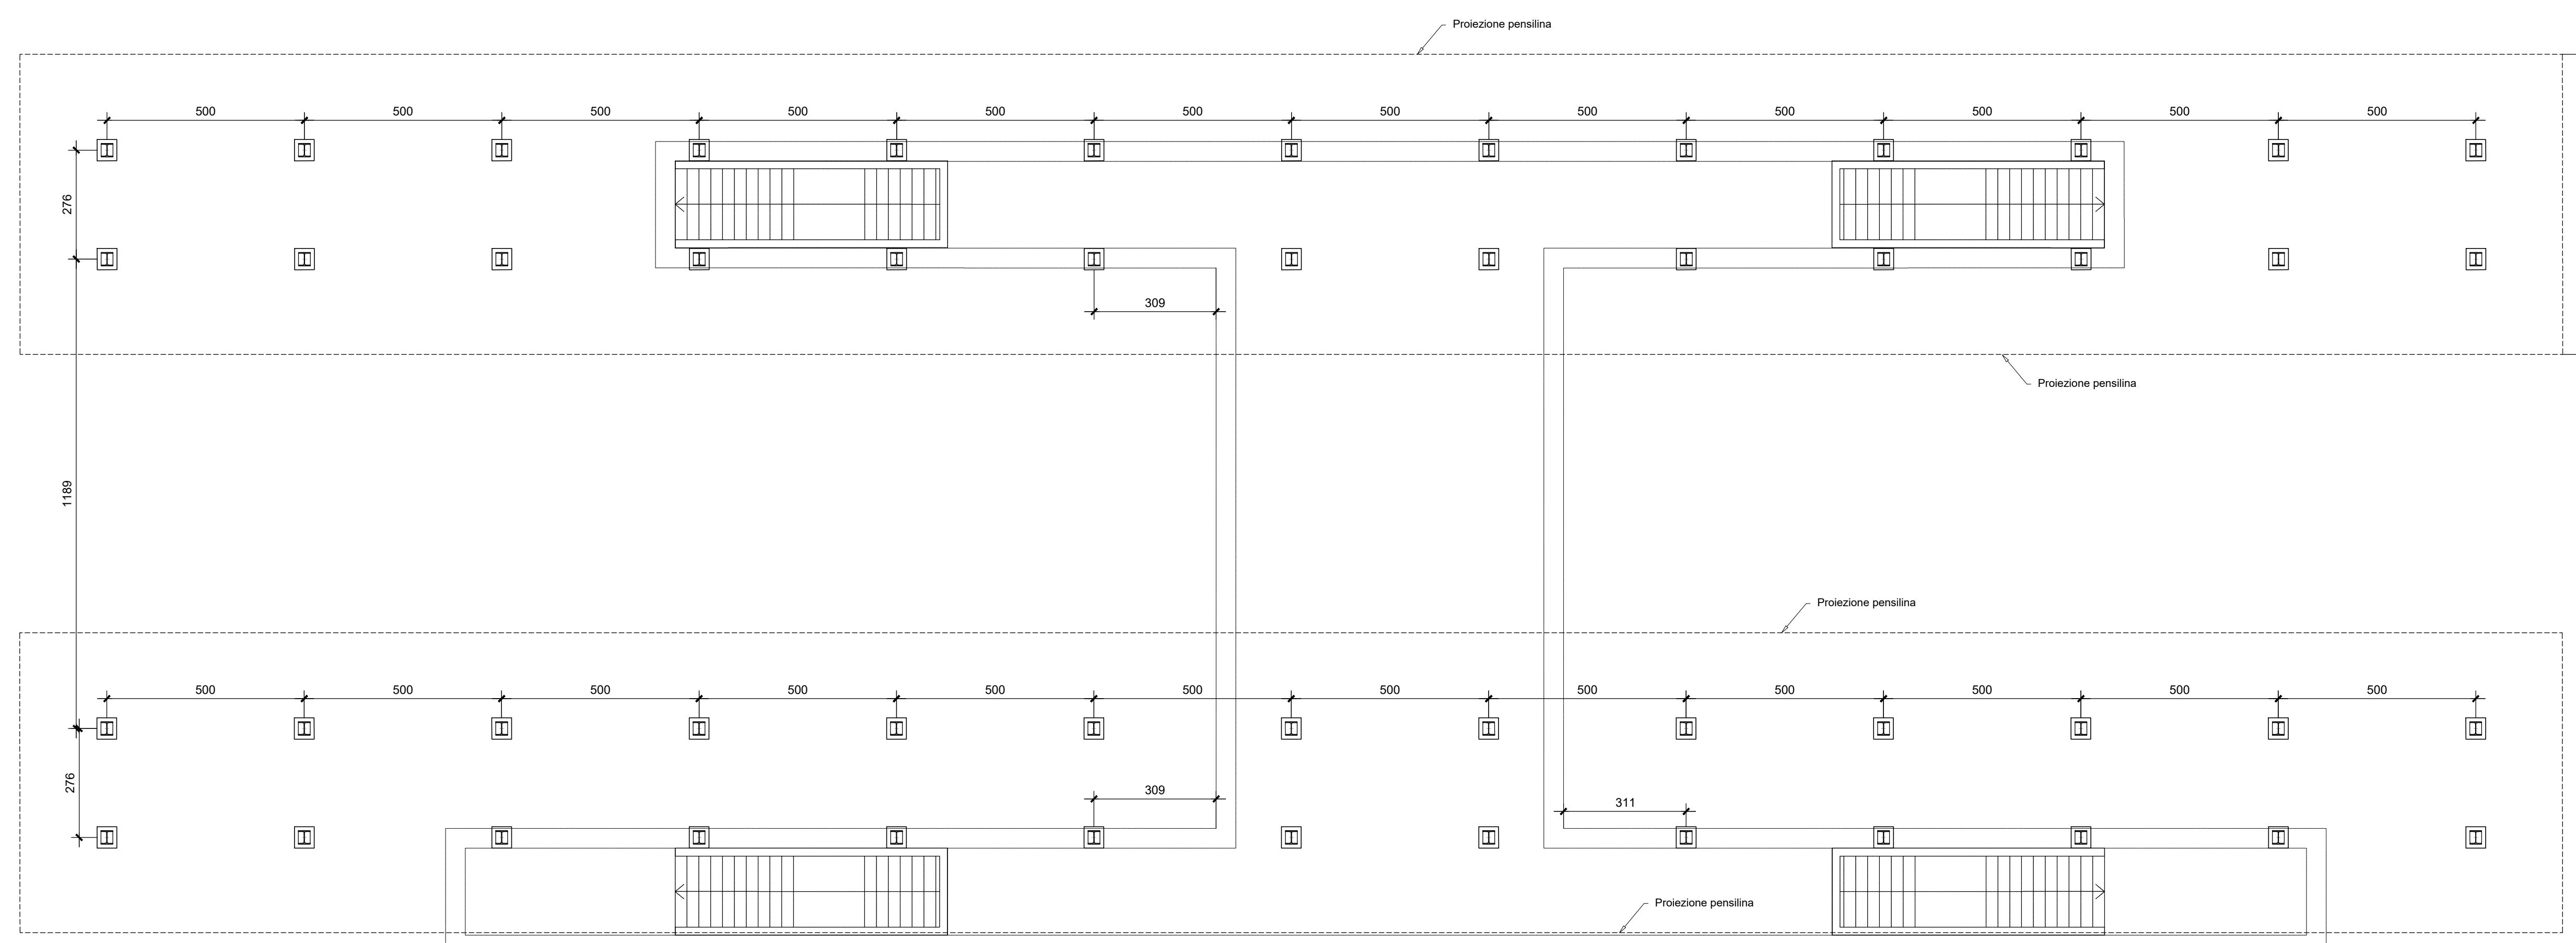

NB: Per la tabella materiali e finiscienza armature delle opere civili dal km 0+000 al km 0+300" si rimanda all'elaborato "RS3V40D29TTC0000001"

COMMITTENTE:   
 PROGETTAZIONE:   
**DIRETTRICE FERROVIARIA MESSINA - CATANIA - PALERMO**  
**NUOVO COLLEGAMENTO PALERMO - CATANIA**  
**U.O. INFRASTRUTTURE CENTRO**  
**PROGETTO DEFINITIVO**  
**TRATTA NUOVA ENNA - DITTAINO (LOTTO 4B)**  
**FABBRICATI DI STAZIONE**  
 Pensiline di banchina  
 FV02 - Stazione di Dittaino - Pensilina banchina ad isola  
 Carpenteria fondazioni

SCALA: 1:100

Rev.	Descrizione	Redatto	Data	Verificato	Data	Approvato	Data	Autorizzato	Data
A	Emissione esecutiva	M. Sisti	02/04/2019	F. Di Nucci	02/04/2019	F. Sestini	02/04/2019	F. Anselmi	02/04/2019

File: RS3V40D29A2FV0200C000A.dwg n. Elab.: 591