
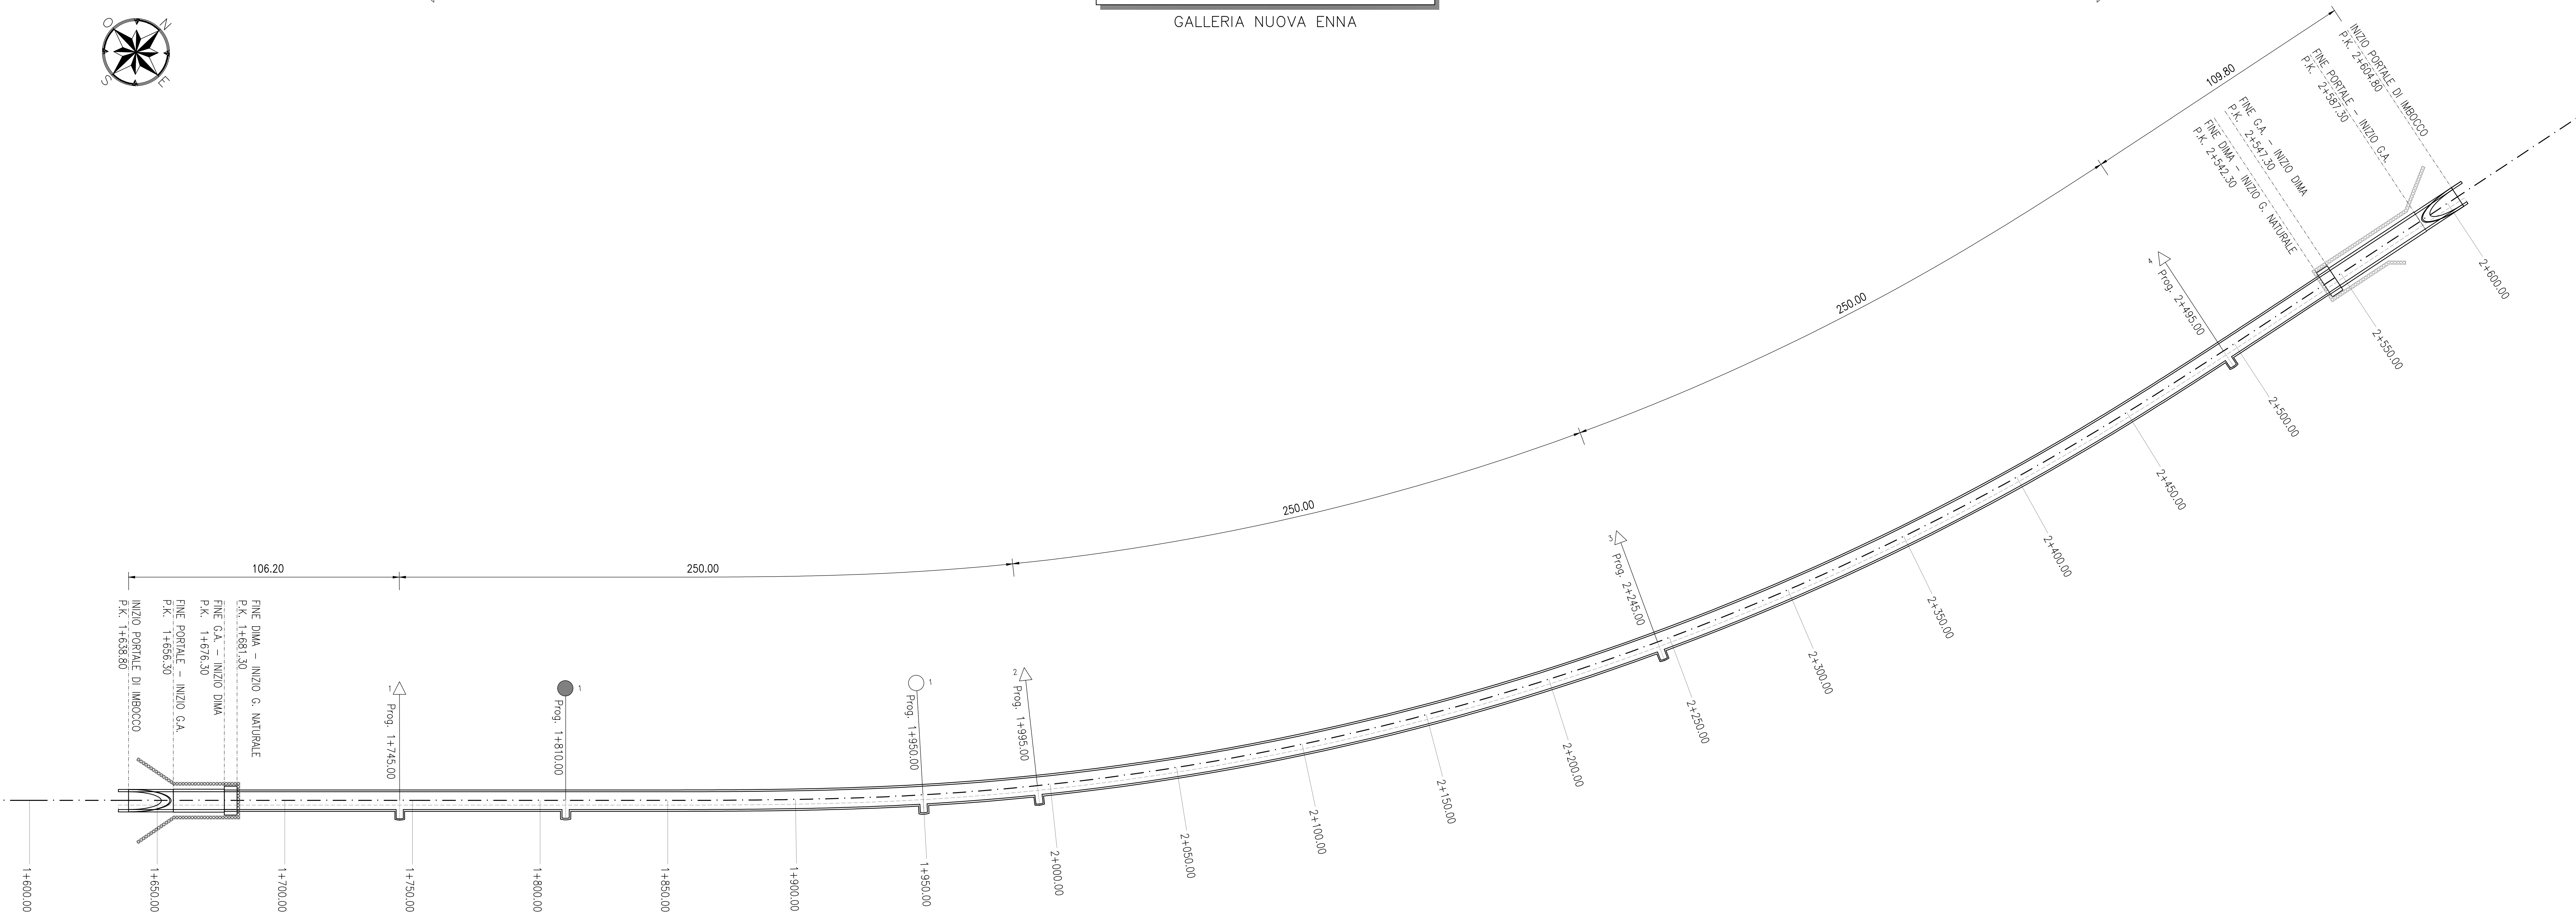


← PALERMO

PLANIMETRIA UBICAZIONE NICCHIE
SCALA 1:1000
GALLERIA NUOVA ENNA

→ CATANIA

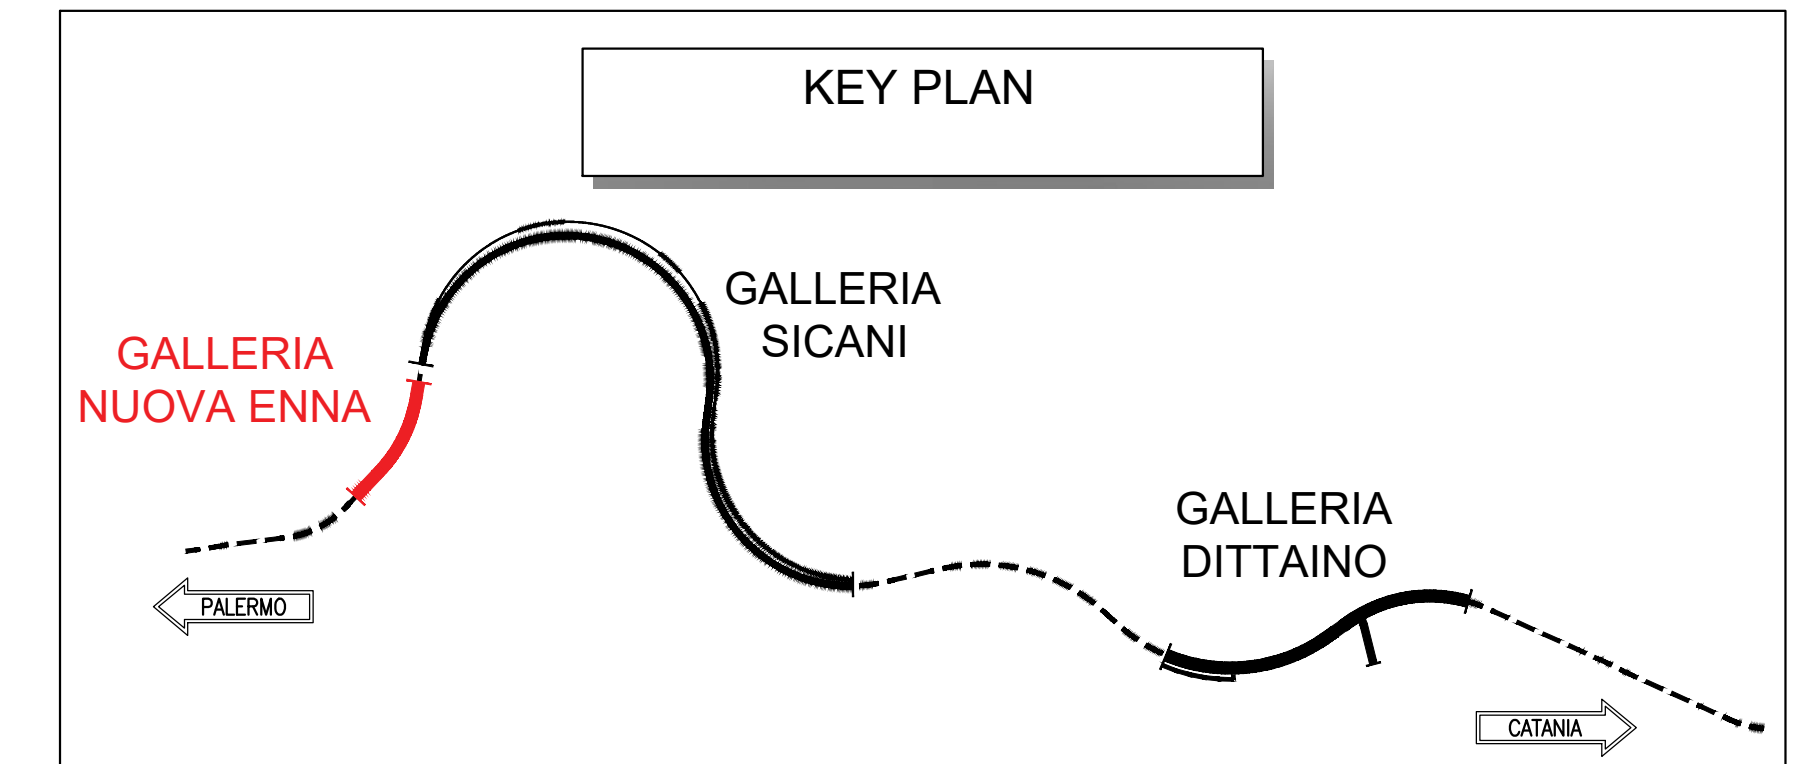

LEGENDA

	NICCHE STANDARD OGNI 250m (P=3,40m L=2,80m H=2,30m)
	NICCHE TE (P=3,95m L=2,80m H=2,80m)
	NICCHE IS (P=3,95m L=2,80m H=2,80m)

COMMITTENTE:
RFI
RETE FERROVIARIA ITALIANA
GRUPPO FERROVIE DELLO STATO ITALIANE

PROGETTAZIONE:
ITALFERR
GRUPPO FERROVIE DELLO STATO ITALIANE

DIRETTRICE FERROVIARIA MESSINA - CATANIA - PALERMO
NUOVO COLLEGAMENTO PALERMO - CATANIA

U.O. GALLERIE
PROGETTO DEFINITIVO
TRATTA NUOVA ENNA - DITTAINO (LOTTO 4B)

GALLERIA NUOVA ENNA
Planimetria ubicazione nicchie

SCALA:
1:1000

COMMESSA	LOTTO	FASE	ENTE	TIPO DOC.	OPERA/DISCIPLINA	PROGR.	REV.
RS3V	40	D	07	P7	GN0100	001	A

Rev.	Descrizione	Redatto	Data	Verificato	Data	Approvato	Data	Autorizzato Data
A	Emissione esecutiva		Dic. 2019		Dic. 2019		Dic. 2019	A. Scutti Dicembre 2019