

GALLERIA DI LINEA



	LATO SINISTRO	LATO DESTRO
L	4,00	4,00
VOLUME,CLS	21,40m ³	21,40m ³
INCIDENZA	60kg/m ³	

NOTE

- EVENTUALI DIFFERENZE TRA LE MISURE DI QUOTE TOTALI E LA SOMMATORIA DELLE MISURE DI QUOTE PARZIALI SONO DOVUTE AD ARROTONDAMENTI AUTOMATICI
- PER LE CARATTERISTICHE DEI MATERIALI SI RIMANDA ALL'ELABORATO SPECIFICO

LEGENDA

P.F.= PIANO DEL FERRO
P.S.F.= PIANO DI SCAVO FONDAZIONE

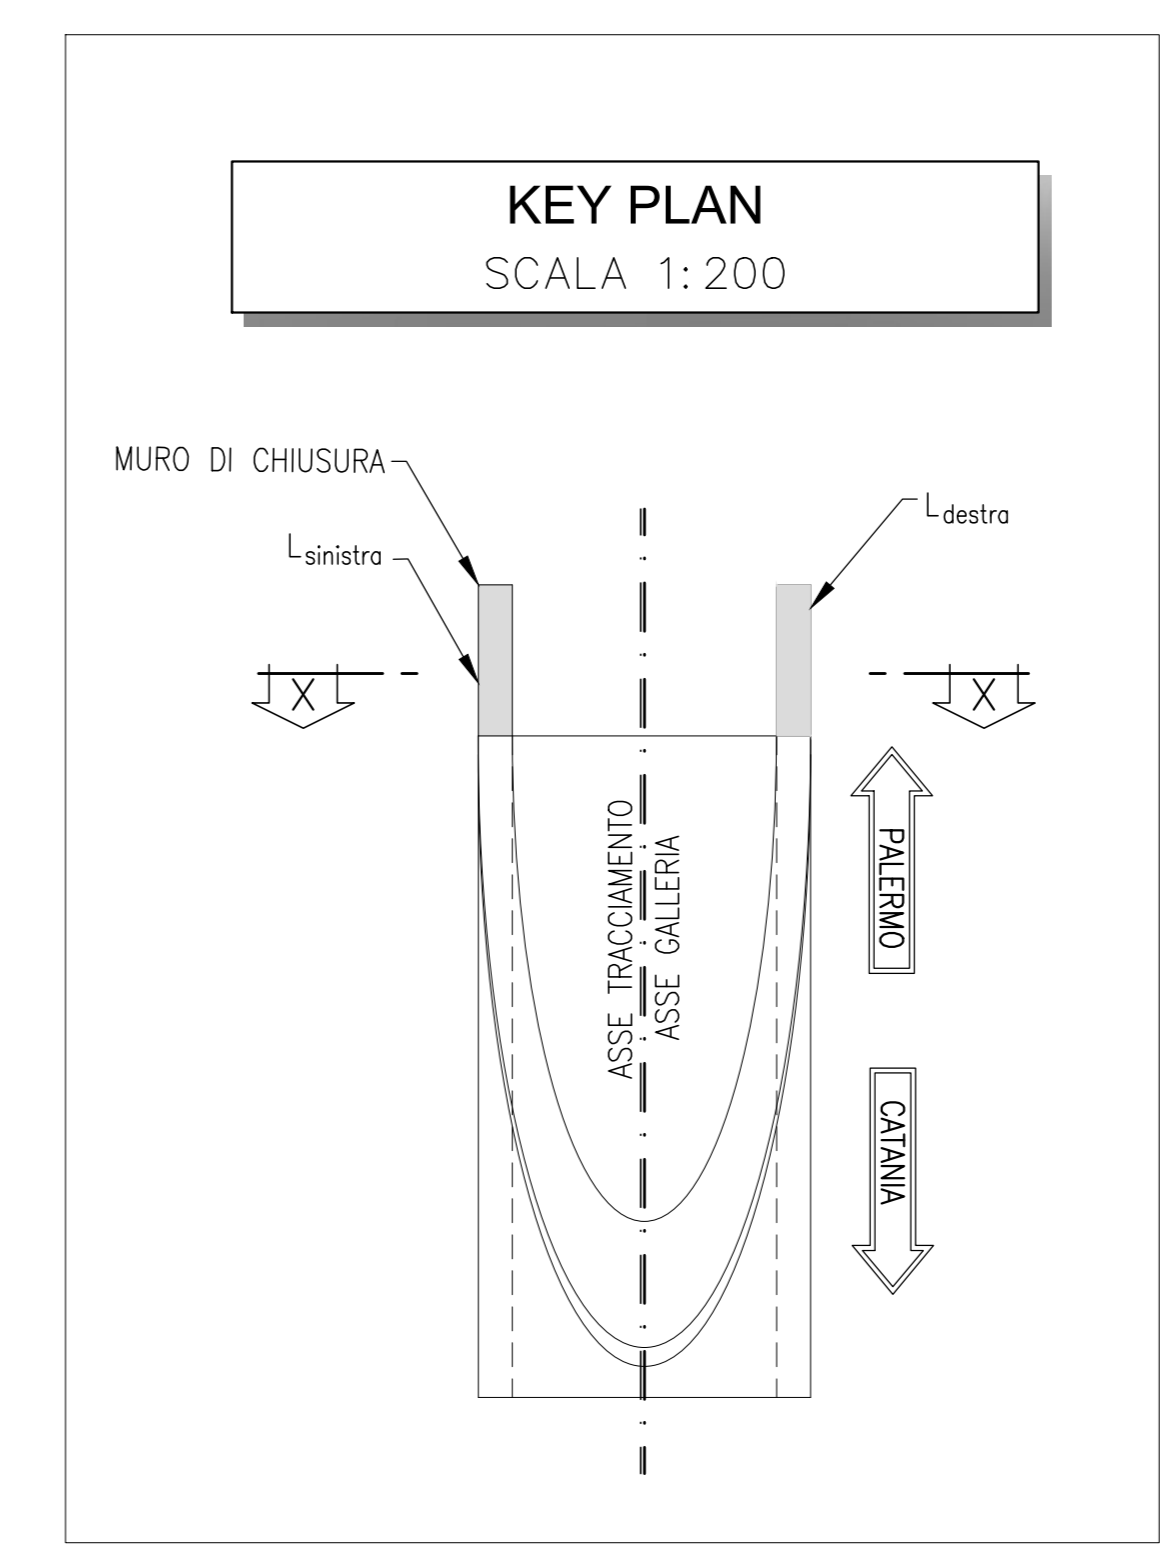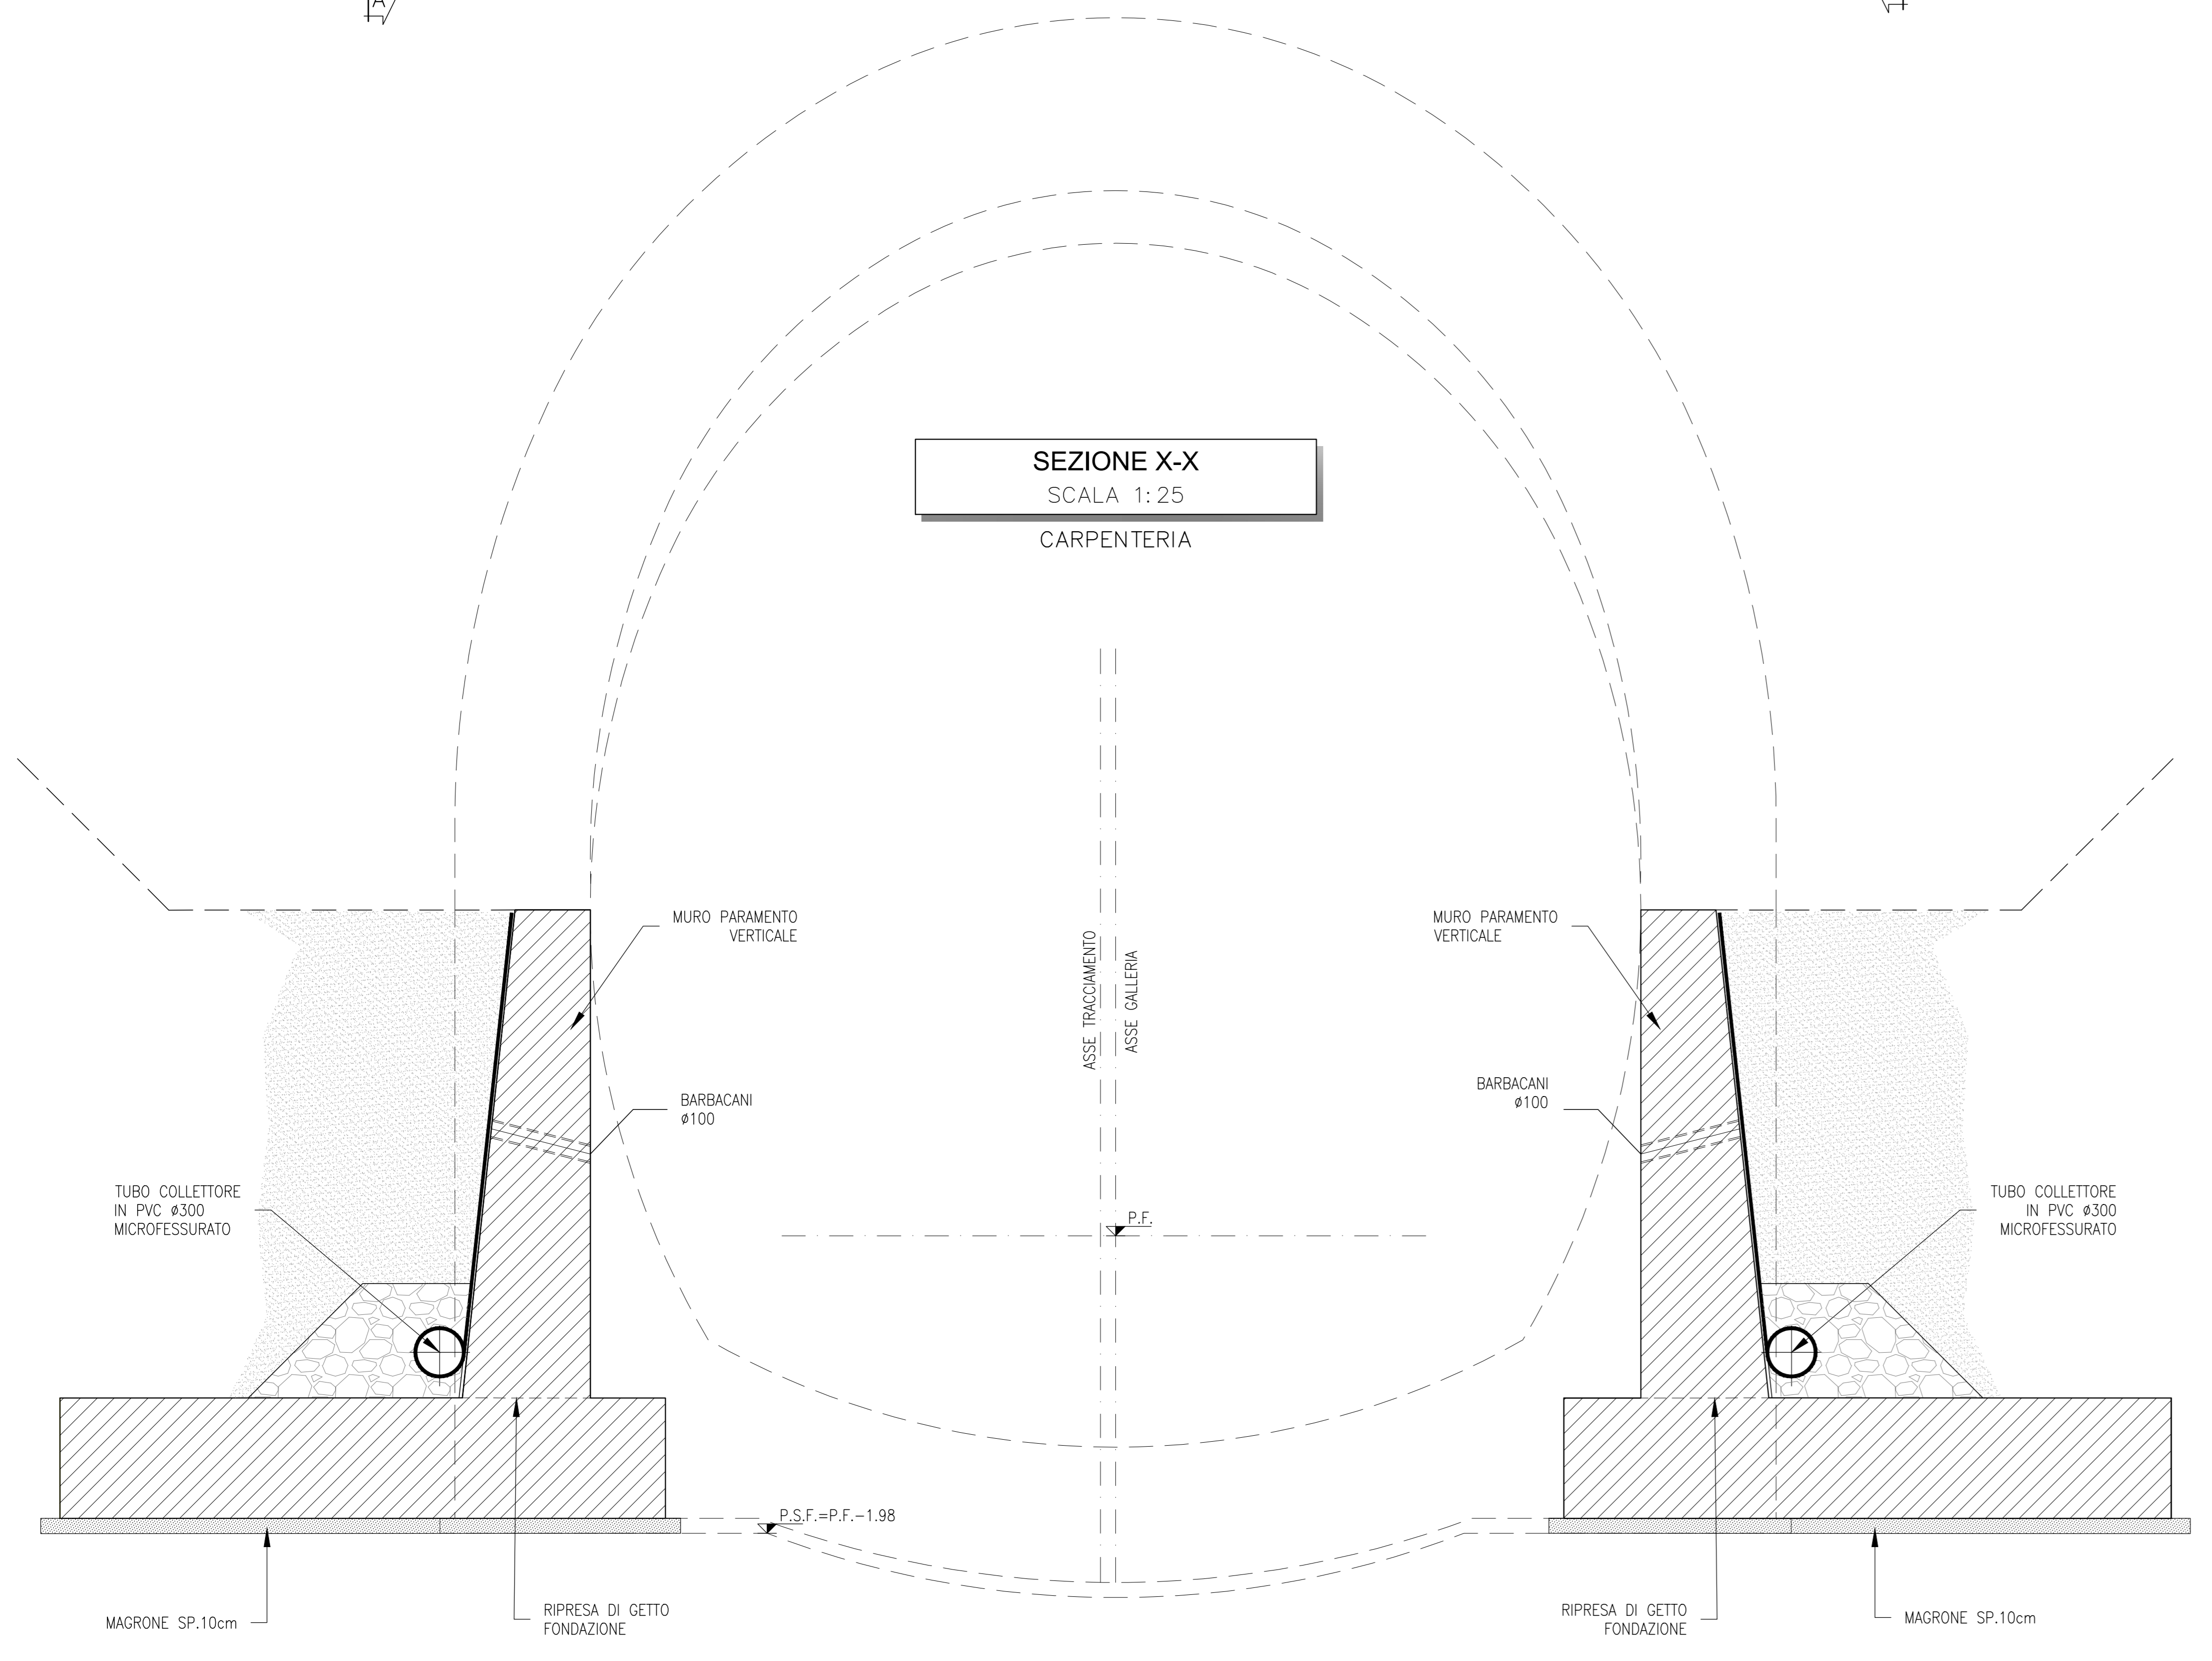

COMMITTENTE: **RFI** RETE FERROVIARIA ITALIANA GRUPPO FERROVIE DELLO STATO ITALIANE

PROGETTAZIONE: **ITALFERR** GRUPPO FERROVIE DELLO STATO ITALIANE

DIRETTRICE FERROVIARIA MESSINA - CATANIA - PALERMO
NUOVO COLLEGAMENTO PALERMO - CATANIA

U.O. GALLERIE
PROGETTO DEFINITIVO
TRATTA NUOVA ENNA - DITTAINO (LOTTO 4B)

GALLERIA NUOVA ENNA - IMBOCCO LATO PALERMO
Muro d'ala di sostegno - Carpenteria

SCALA: **1:200**

COMMESSA LOTTO FASE ENTE TIPO DOC. OPERA/DISCIPLINA PROGR. REV.

R S 3 V 4 0 D 0 7 B Z G A 0 2 0 0 0 0 1 A

Rev.	Descrizione	Redatto	Data	Verificato	Data	Approvato	Data	Autorizzato Data
A	Emissione esecutiva	E. Scotti	Gen 2020	R. Pisciotta	Gen 2020	A. Scotti	Gen 2020	11/01/2020

File: F53V40D07BZGA020001A.dwg n. Elab.: 629