




SEZIONE TIPO  
SCALA 1:50

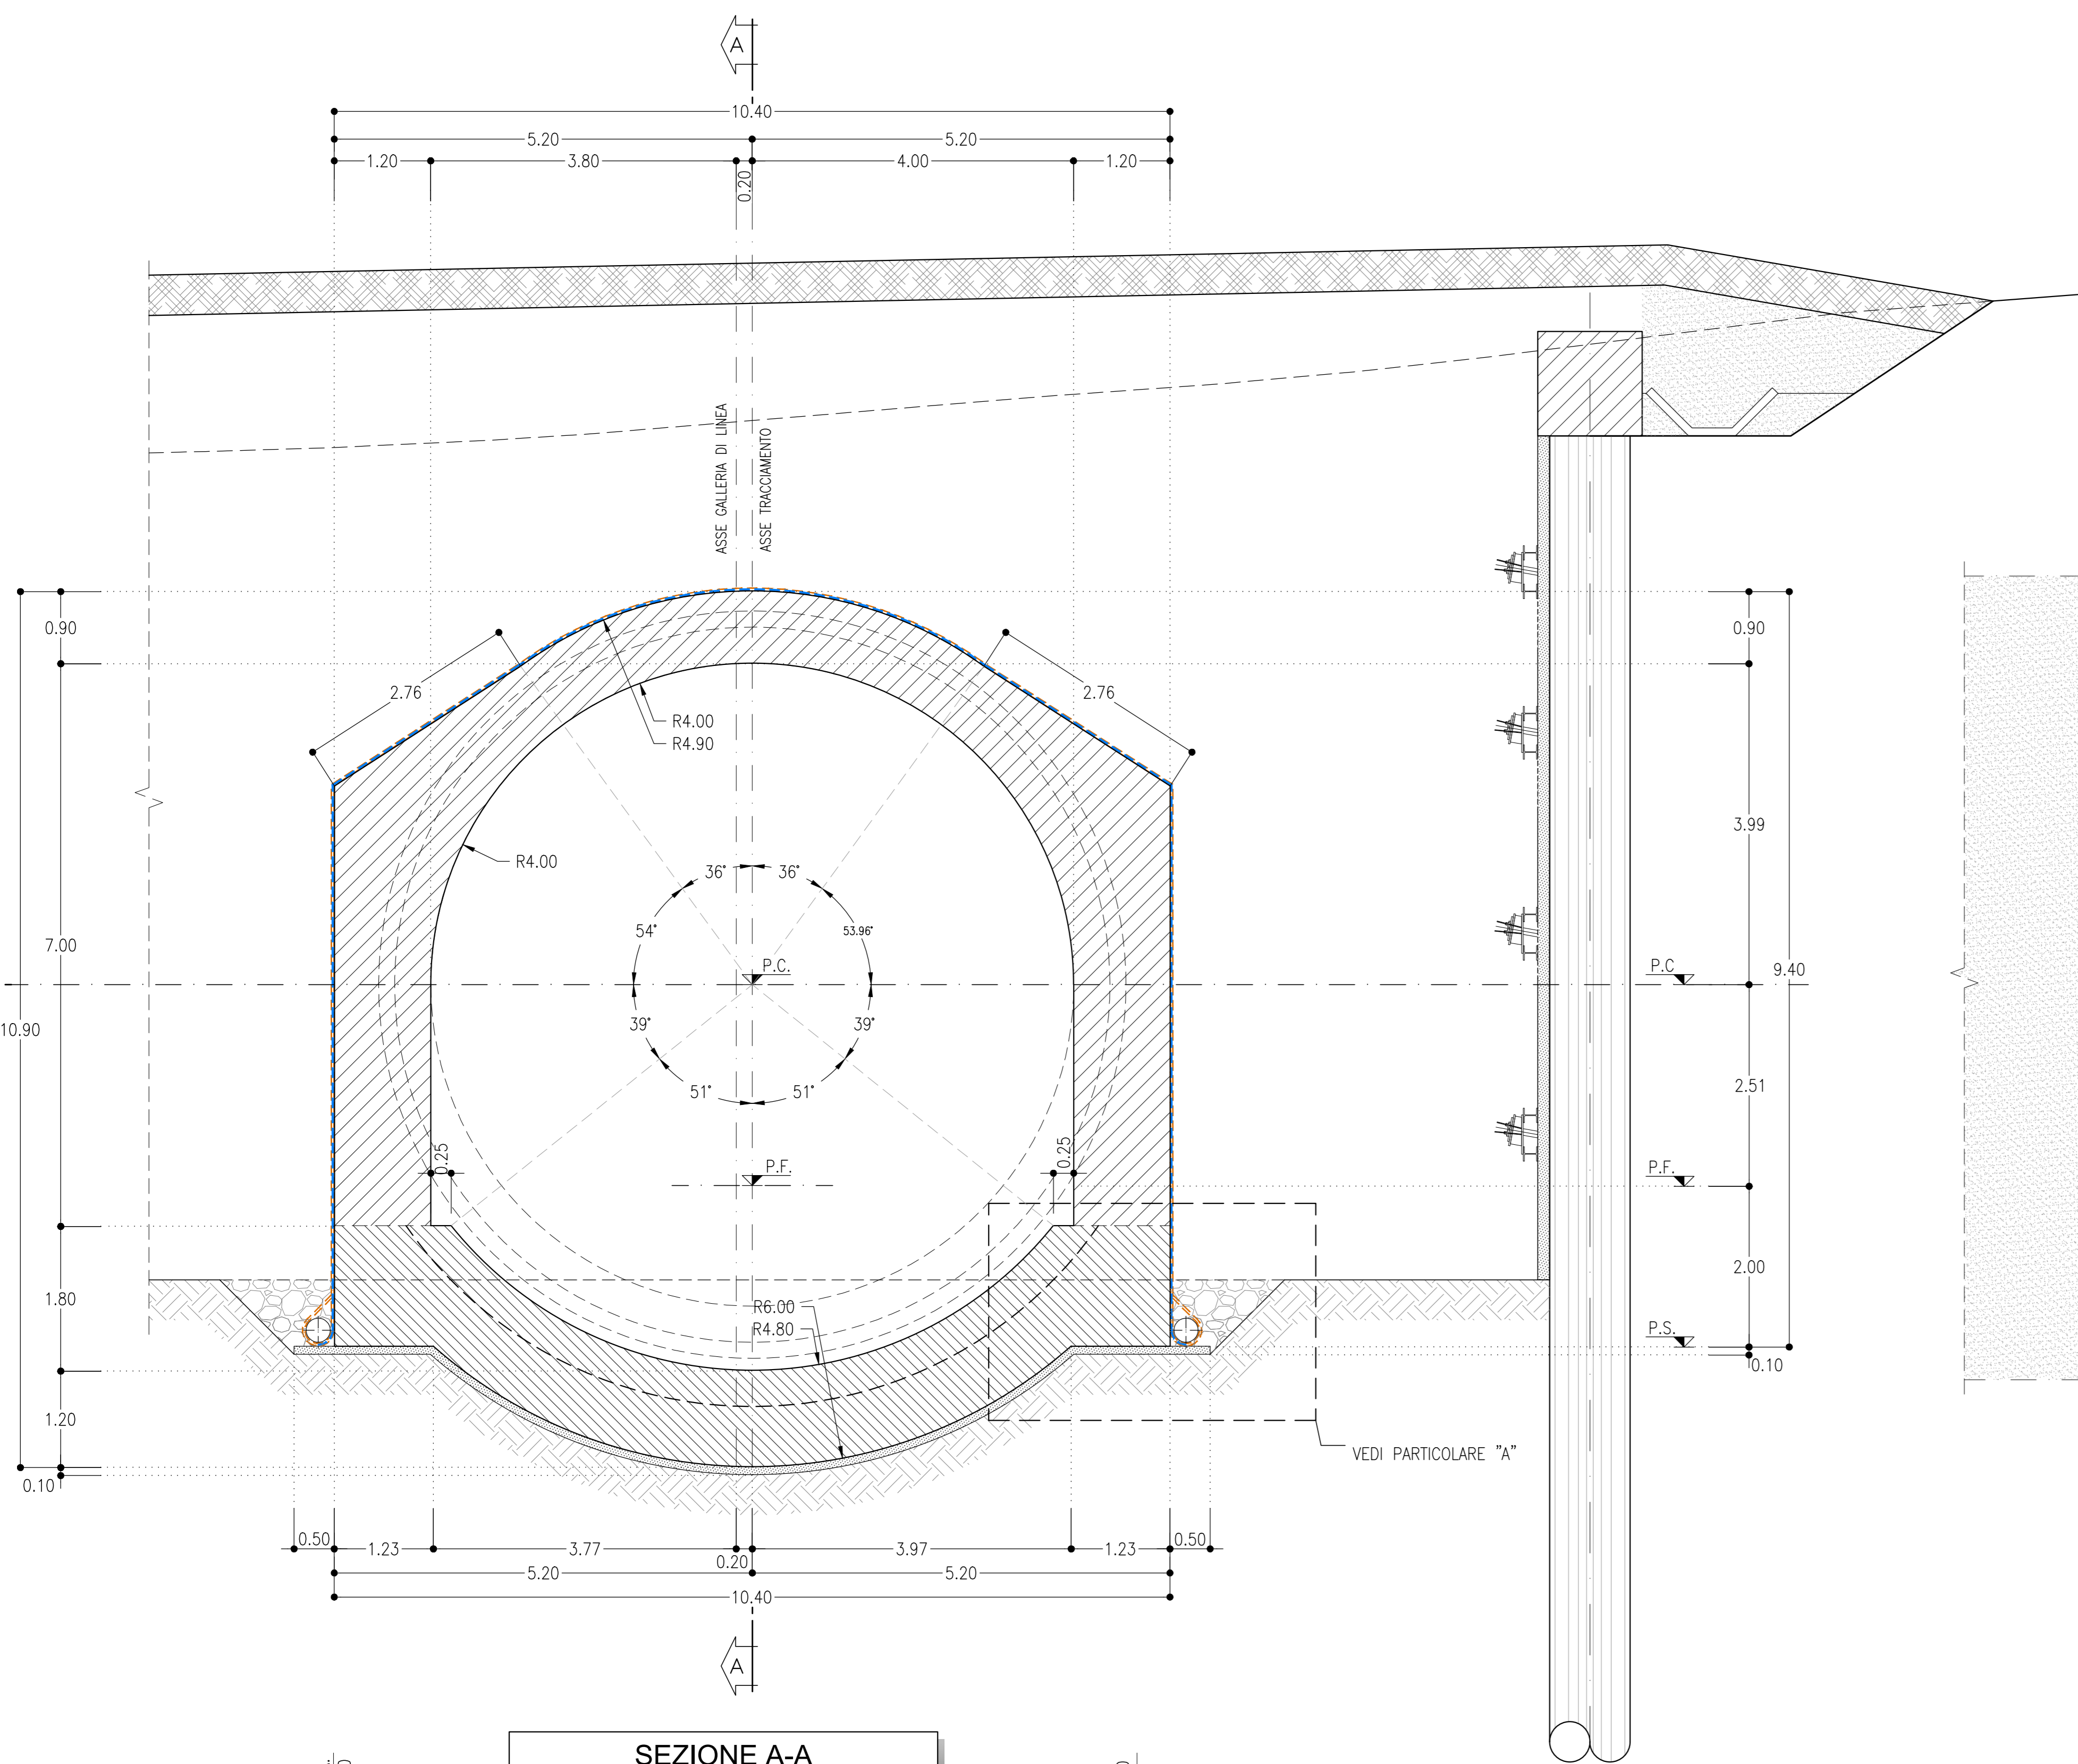

SEZIONE B-B  
SCALA 1:50

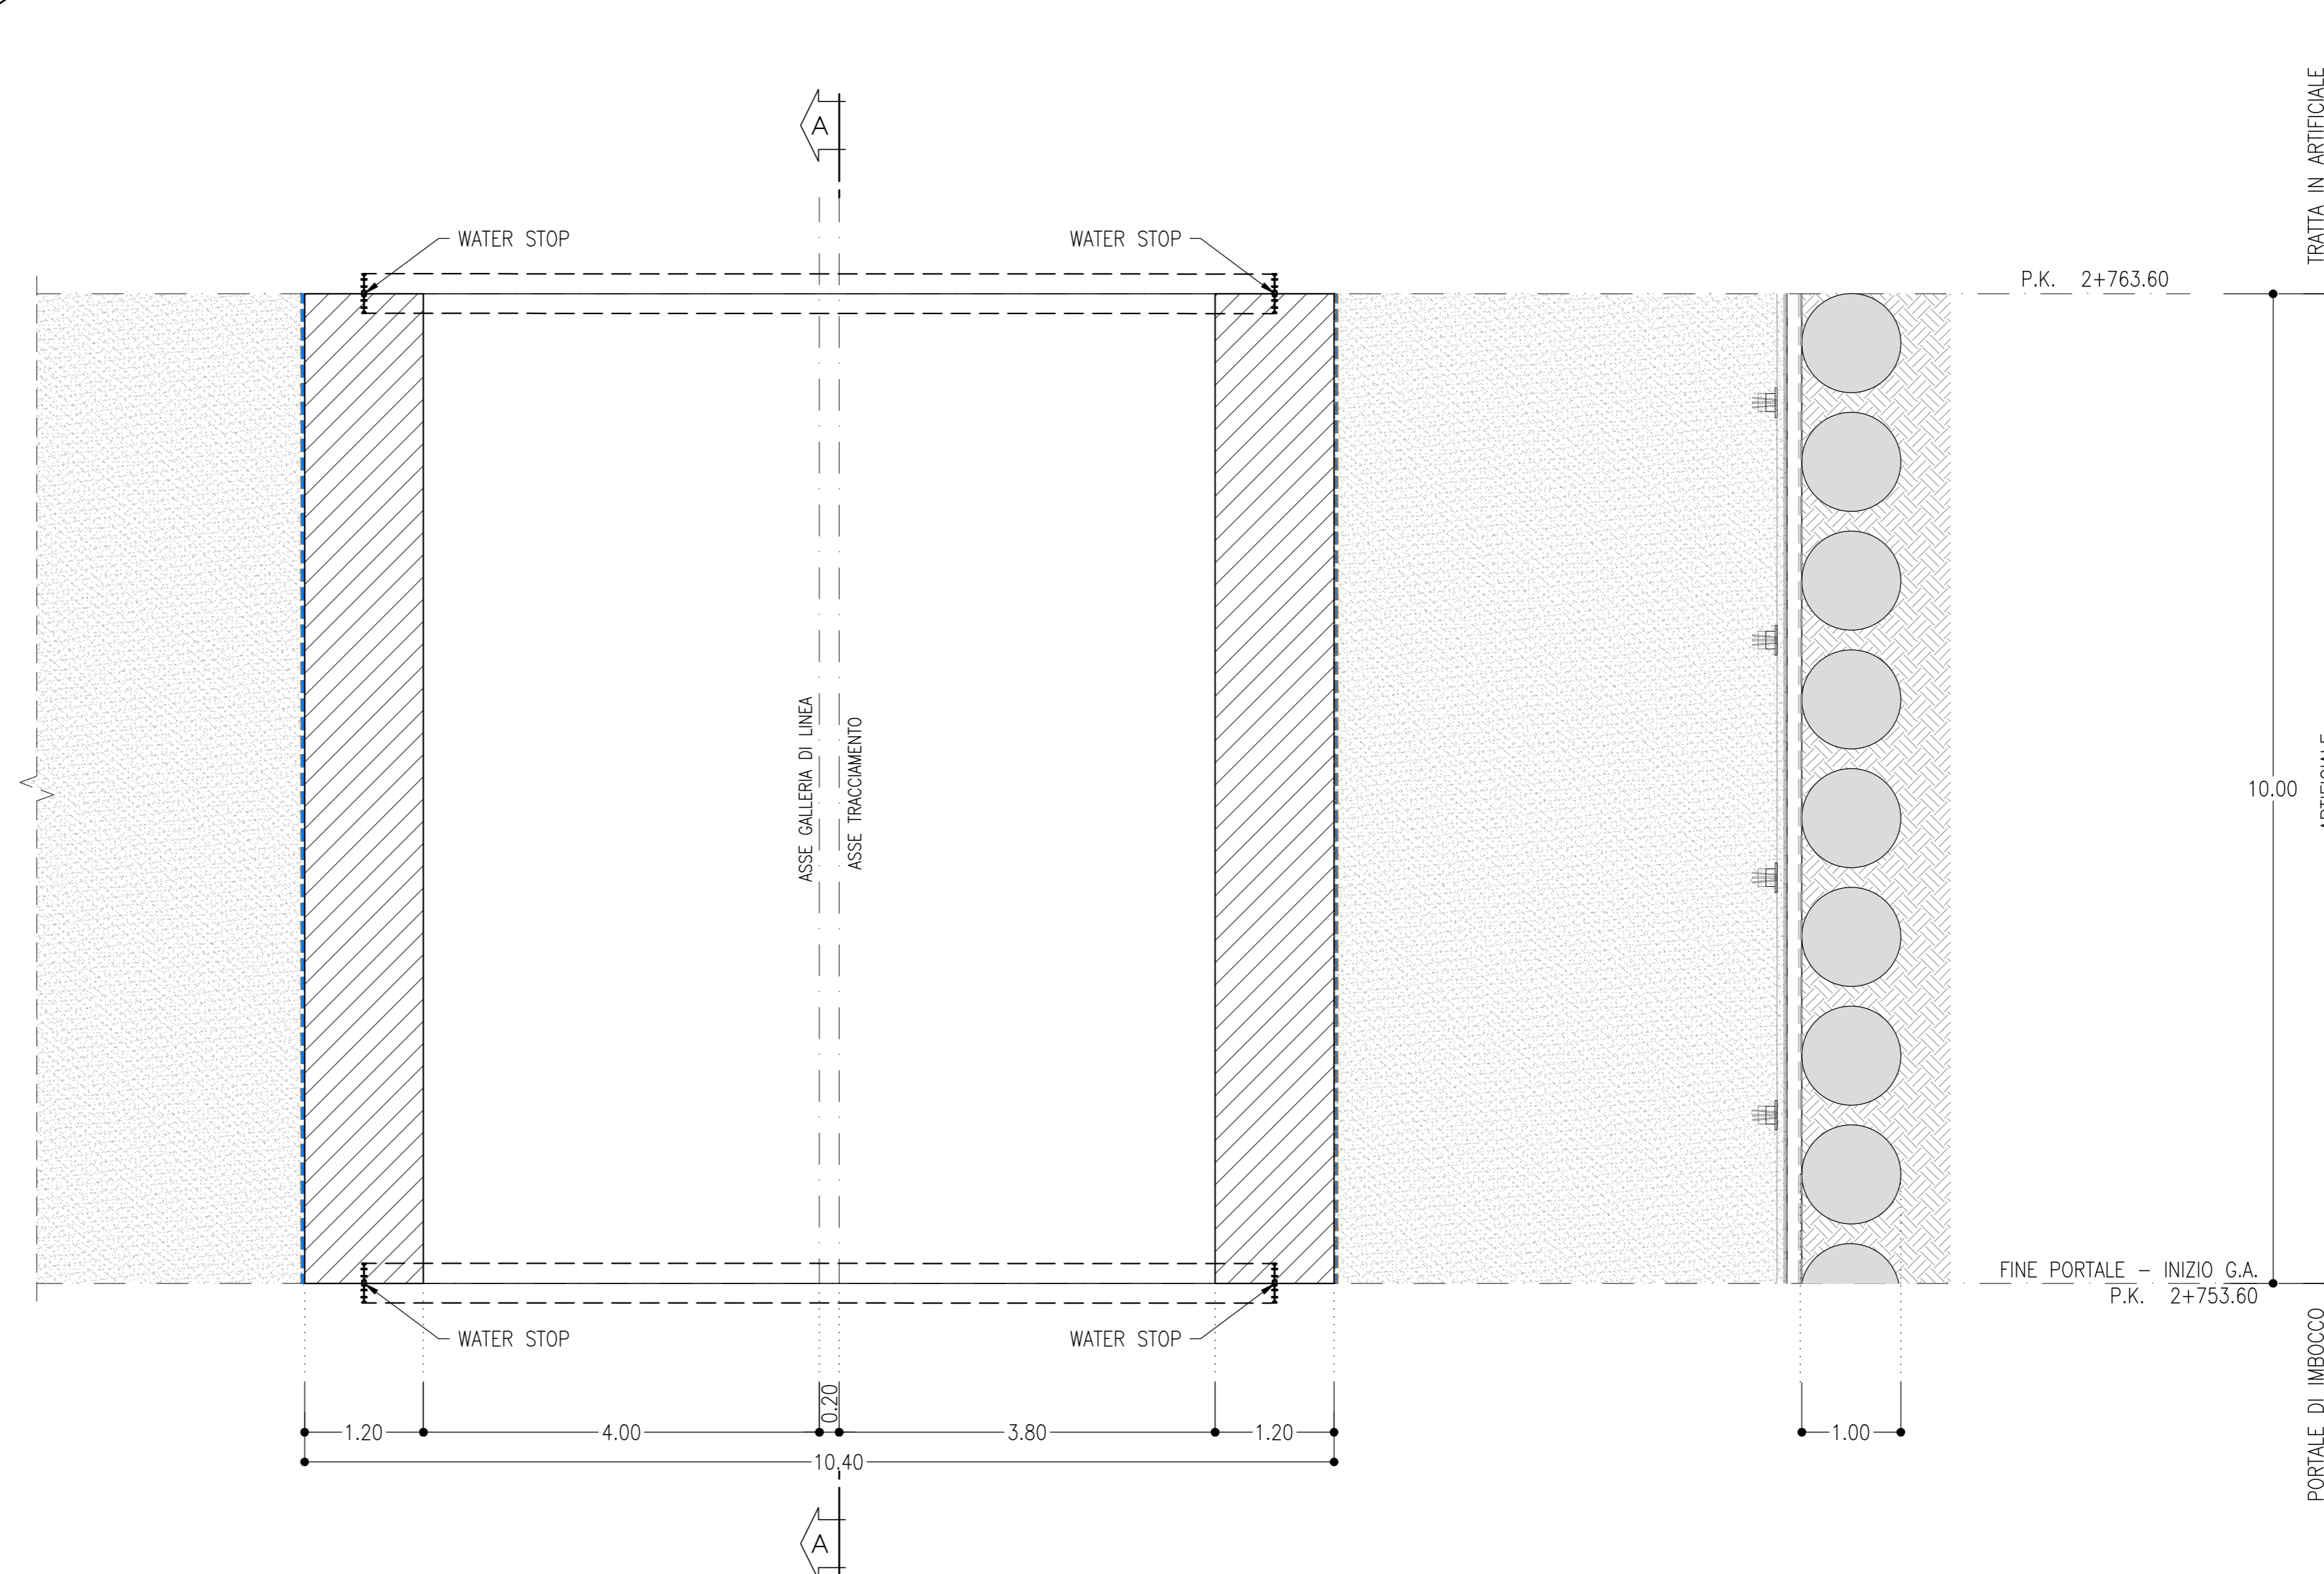

SEZIONE A-A  
SCALA 1:50

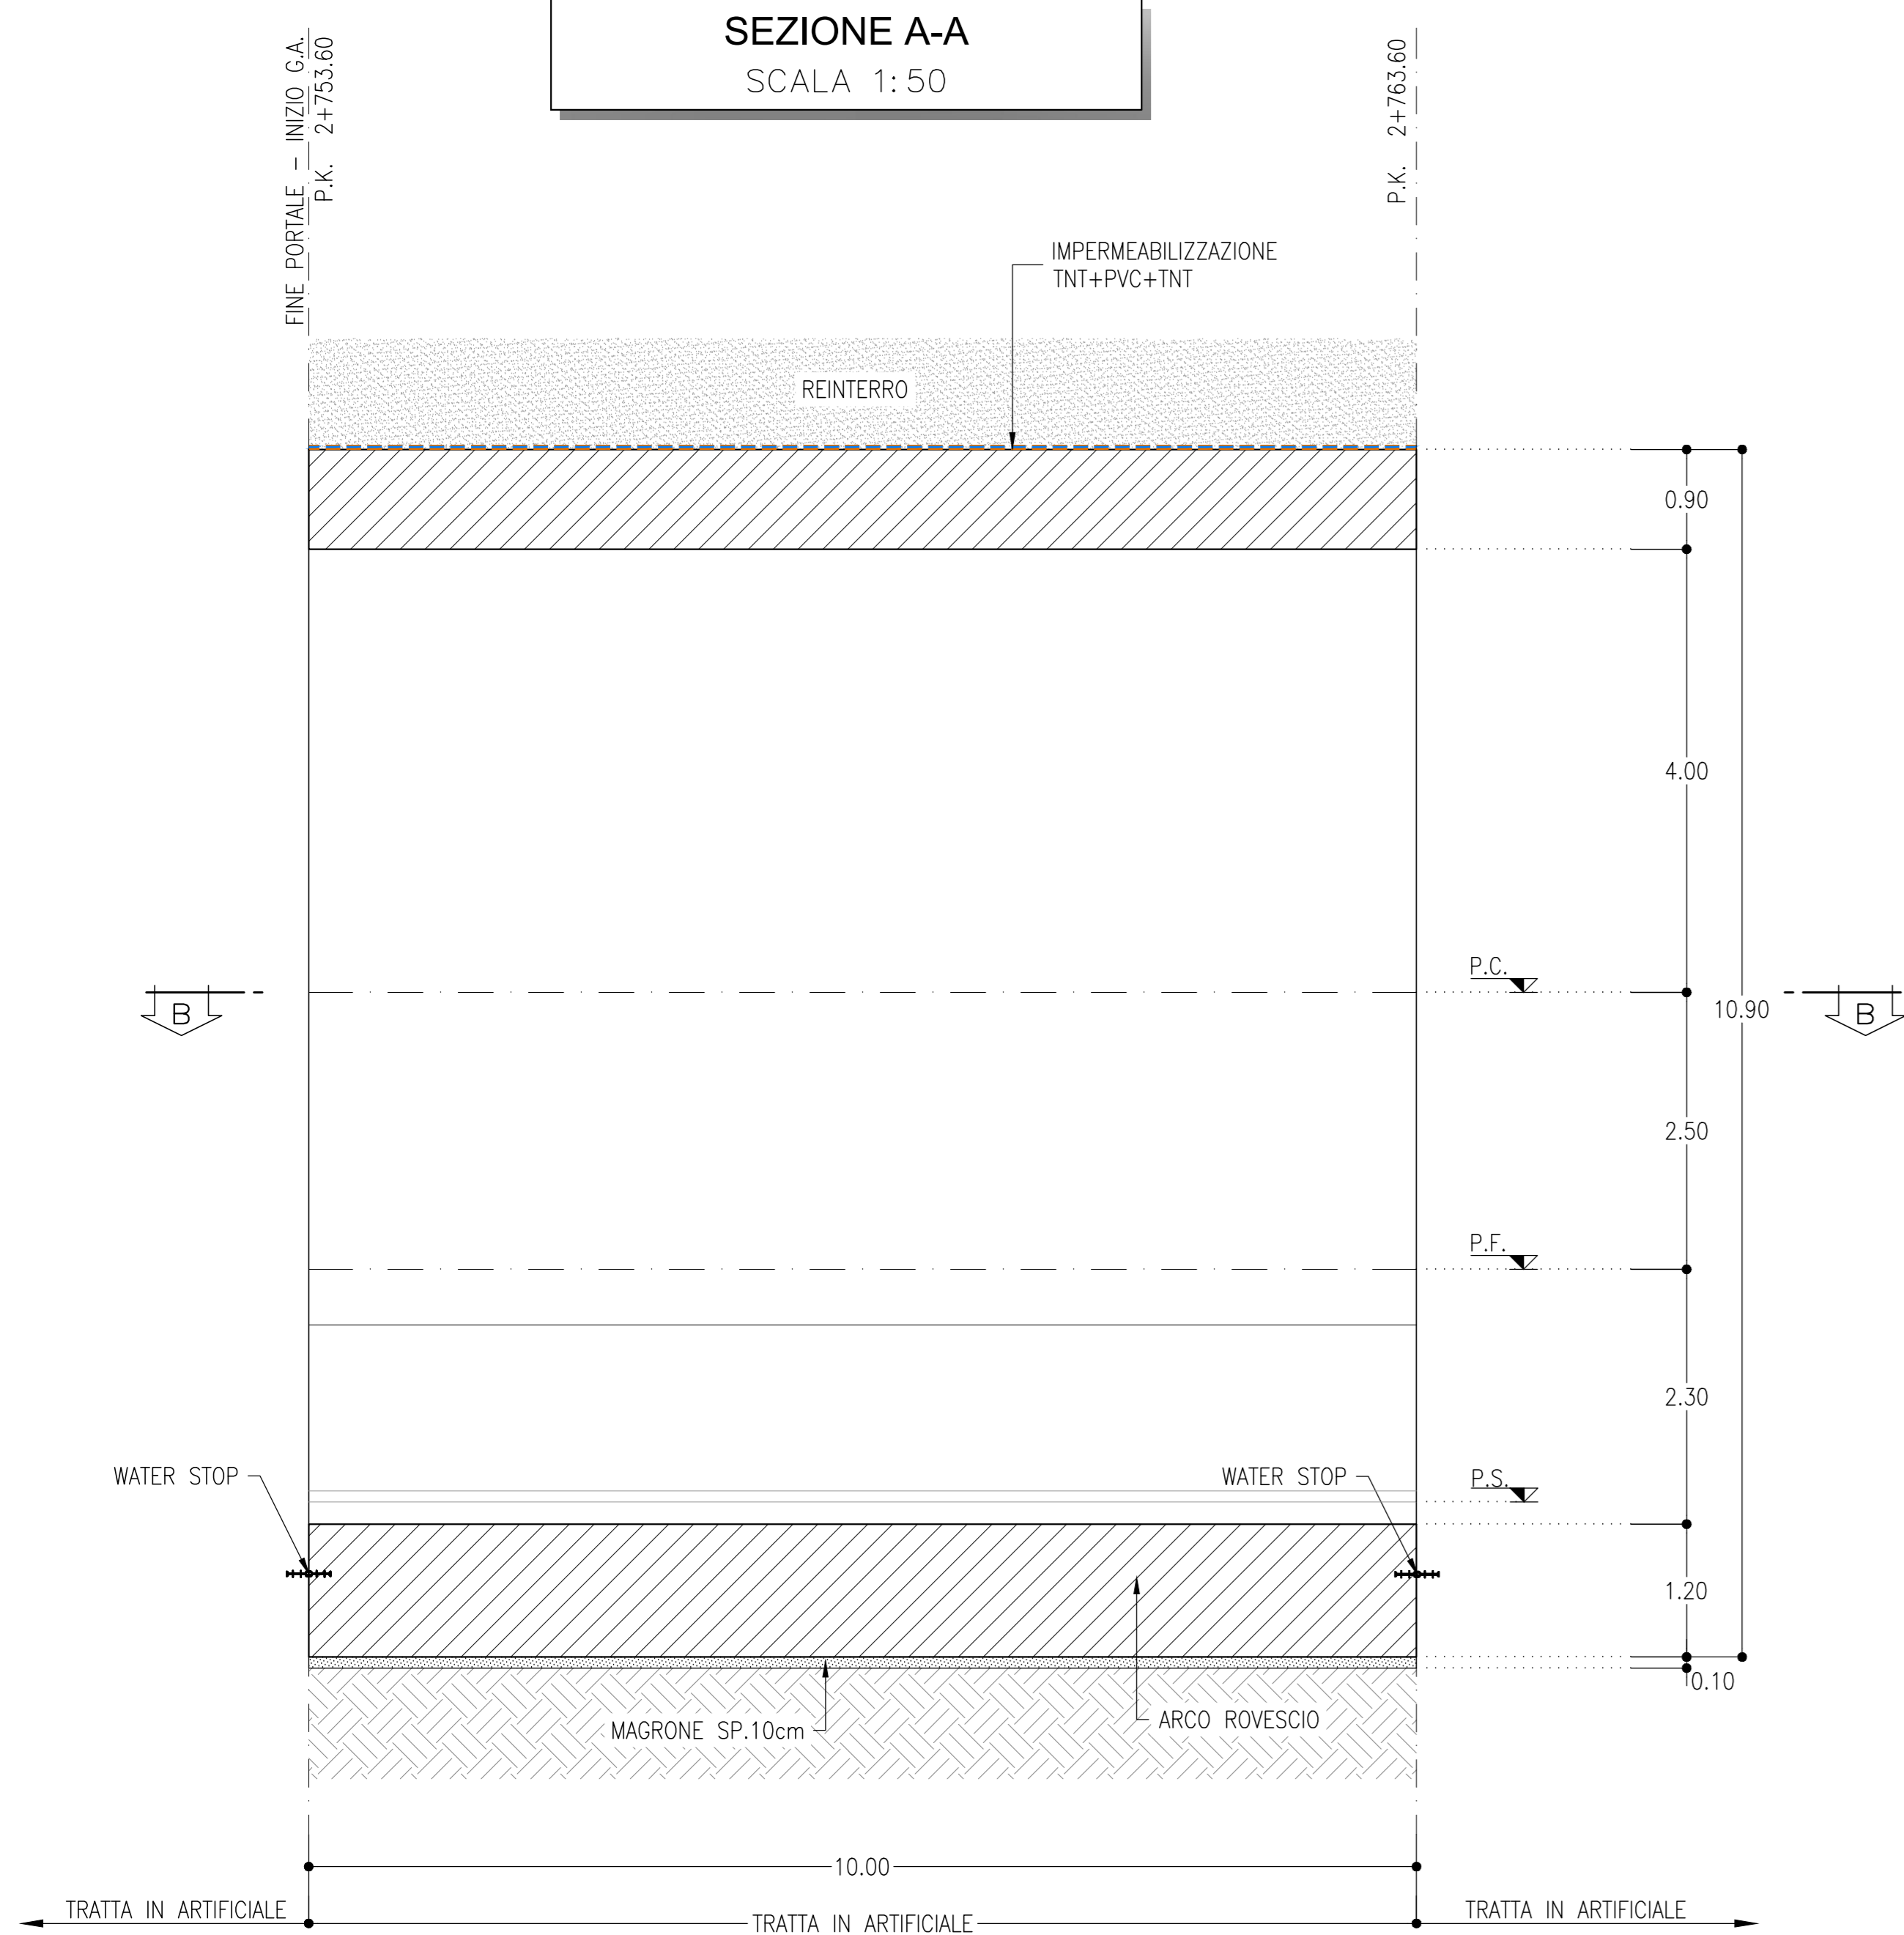

INCIDENZE


CALOTTA E PIEDRITTI: 60 kg/mc  
ARCO ROVESCIO : 80 kg/mc

NOTE

- EVENTUALI DIFFERENZE TRA LE MISURE TOTALI E LE SOMMATORIE DELLE MISURE PARZIALI SONO DOVUTE AGLI ARROTONDAMENTI AUTOMATICI
- PER LE CARATTERISTICHE DEI MATERIALI E NOTE DI CARATTERE GENERALE SI RIMANDA ALL'ELABORATO SPECIFICO DI RIFERIMENTO.

LEGENDA

P.F.= PIANO DEL FERRO  
P.S.= PIANO DI SCAVO  
P.C.= PIANO DEI CENTRI

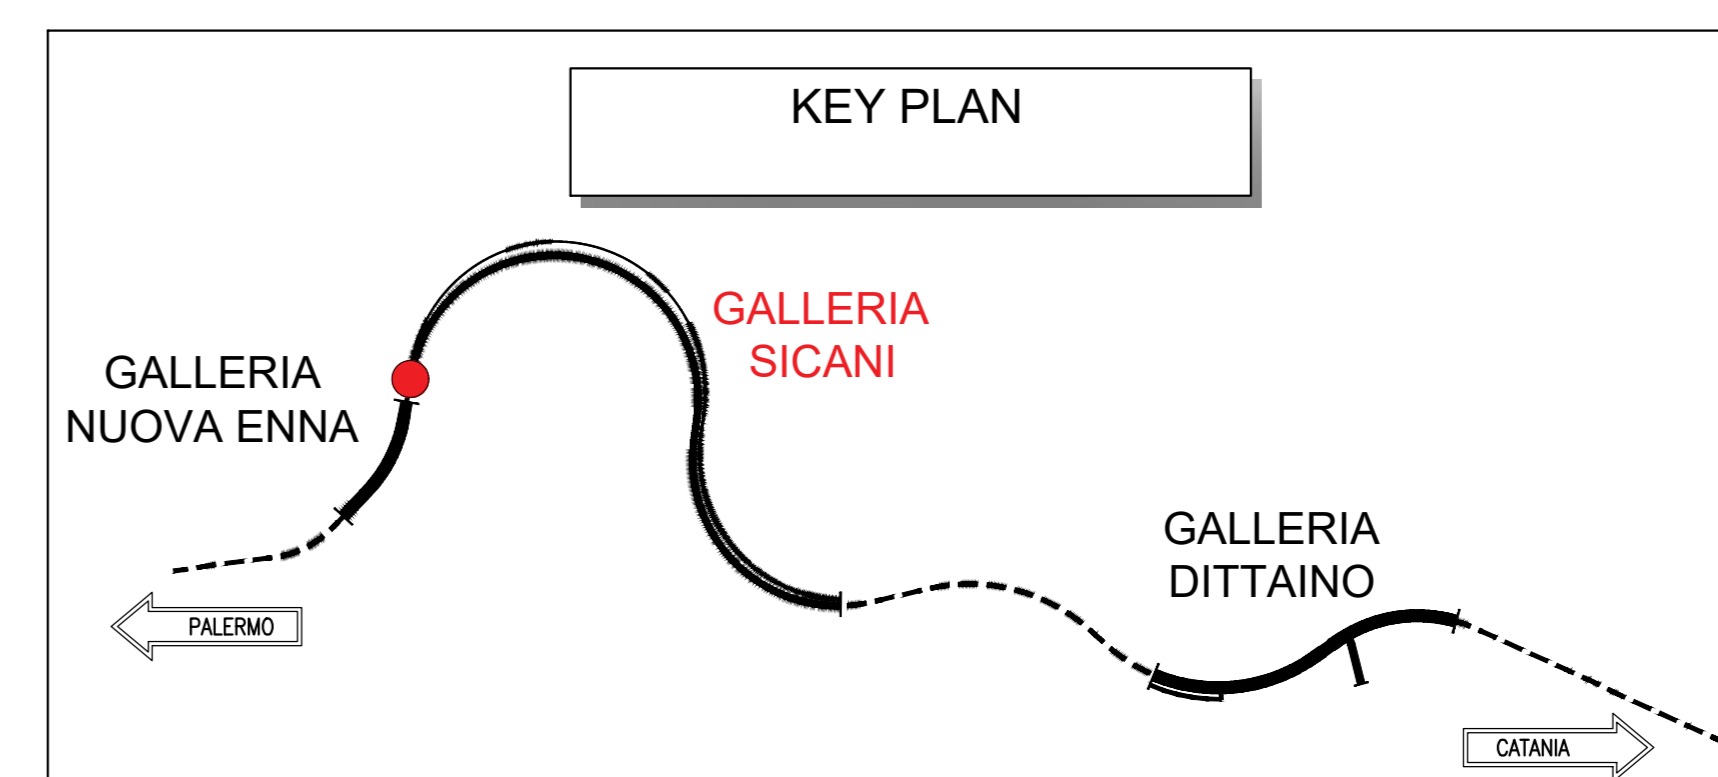

COMMITTENTE: **RFI**  
RETE FERROVIARIA ITALIANA  
GRUPPO FERROVIE DELLO STATO ITALIANO

PROGETTAZIONE: **ITALFER**  
GRUPPO FERROVIE DELLO STATO ITALIANO

DIRETTRICE FERROVIARIA MESSINA - CATANIA - PALERMO  
NUOVO COLLEGAMENTO PALERMO - CATANIA

U.O. GALLERIE  
PROGETTO DEFINITIVO  
TRATTA NUOVA ENNA - DITTAINO (LOTTO 4B)

GALLERIA SICANI - IMBOCCO LATO PALERMO  
Galleria artificiale policentrica - Galleria di linea - Carpenteria

SCALA: 1:50

COMMESSA LOTTO FASE ENTE TIPO DOC. OPERA/DISCIPLINA PROGR. REV.  
RS3V 40 D 07 BB GA0400 001 A

Rev.	Descrizione	Redatto	Data	Verificato	Data	Approvato	Data	Autorizzato Data
A	Emissione esecutiva	[Signature]	Gen 2020	[Signature]	Gen 2020	[Signature]	Gen 2020	A 5008 Gennaio 2020

File: RS3V40D07BBGA0400001A.dwg n. Etab.: 655