
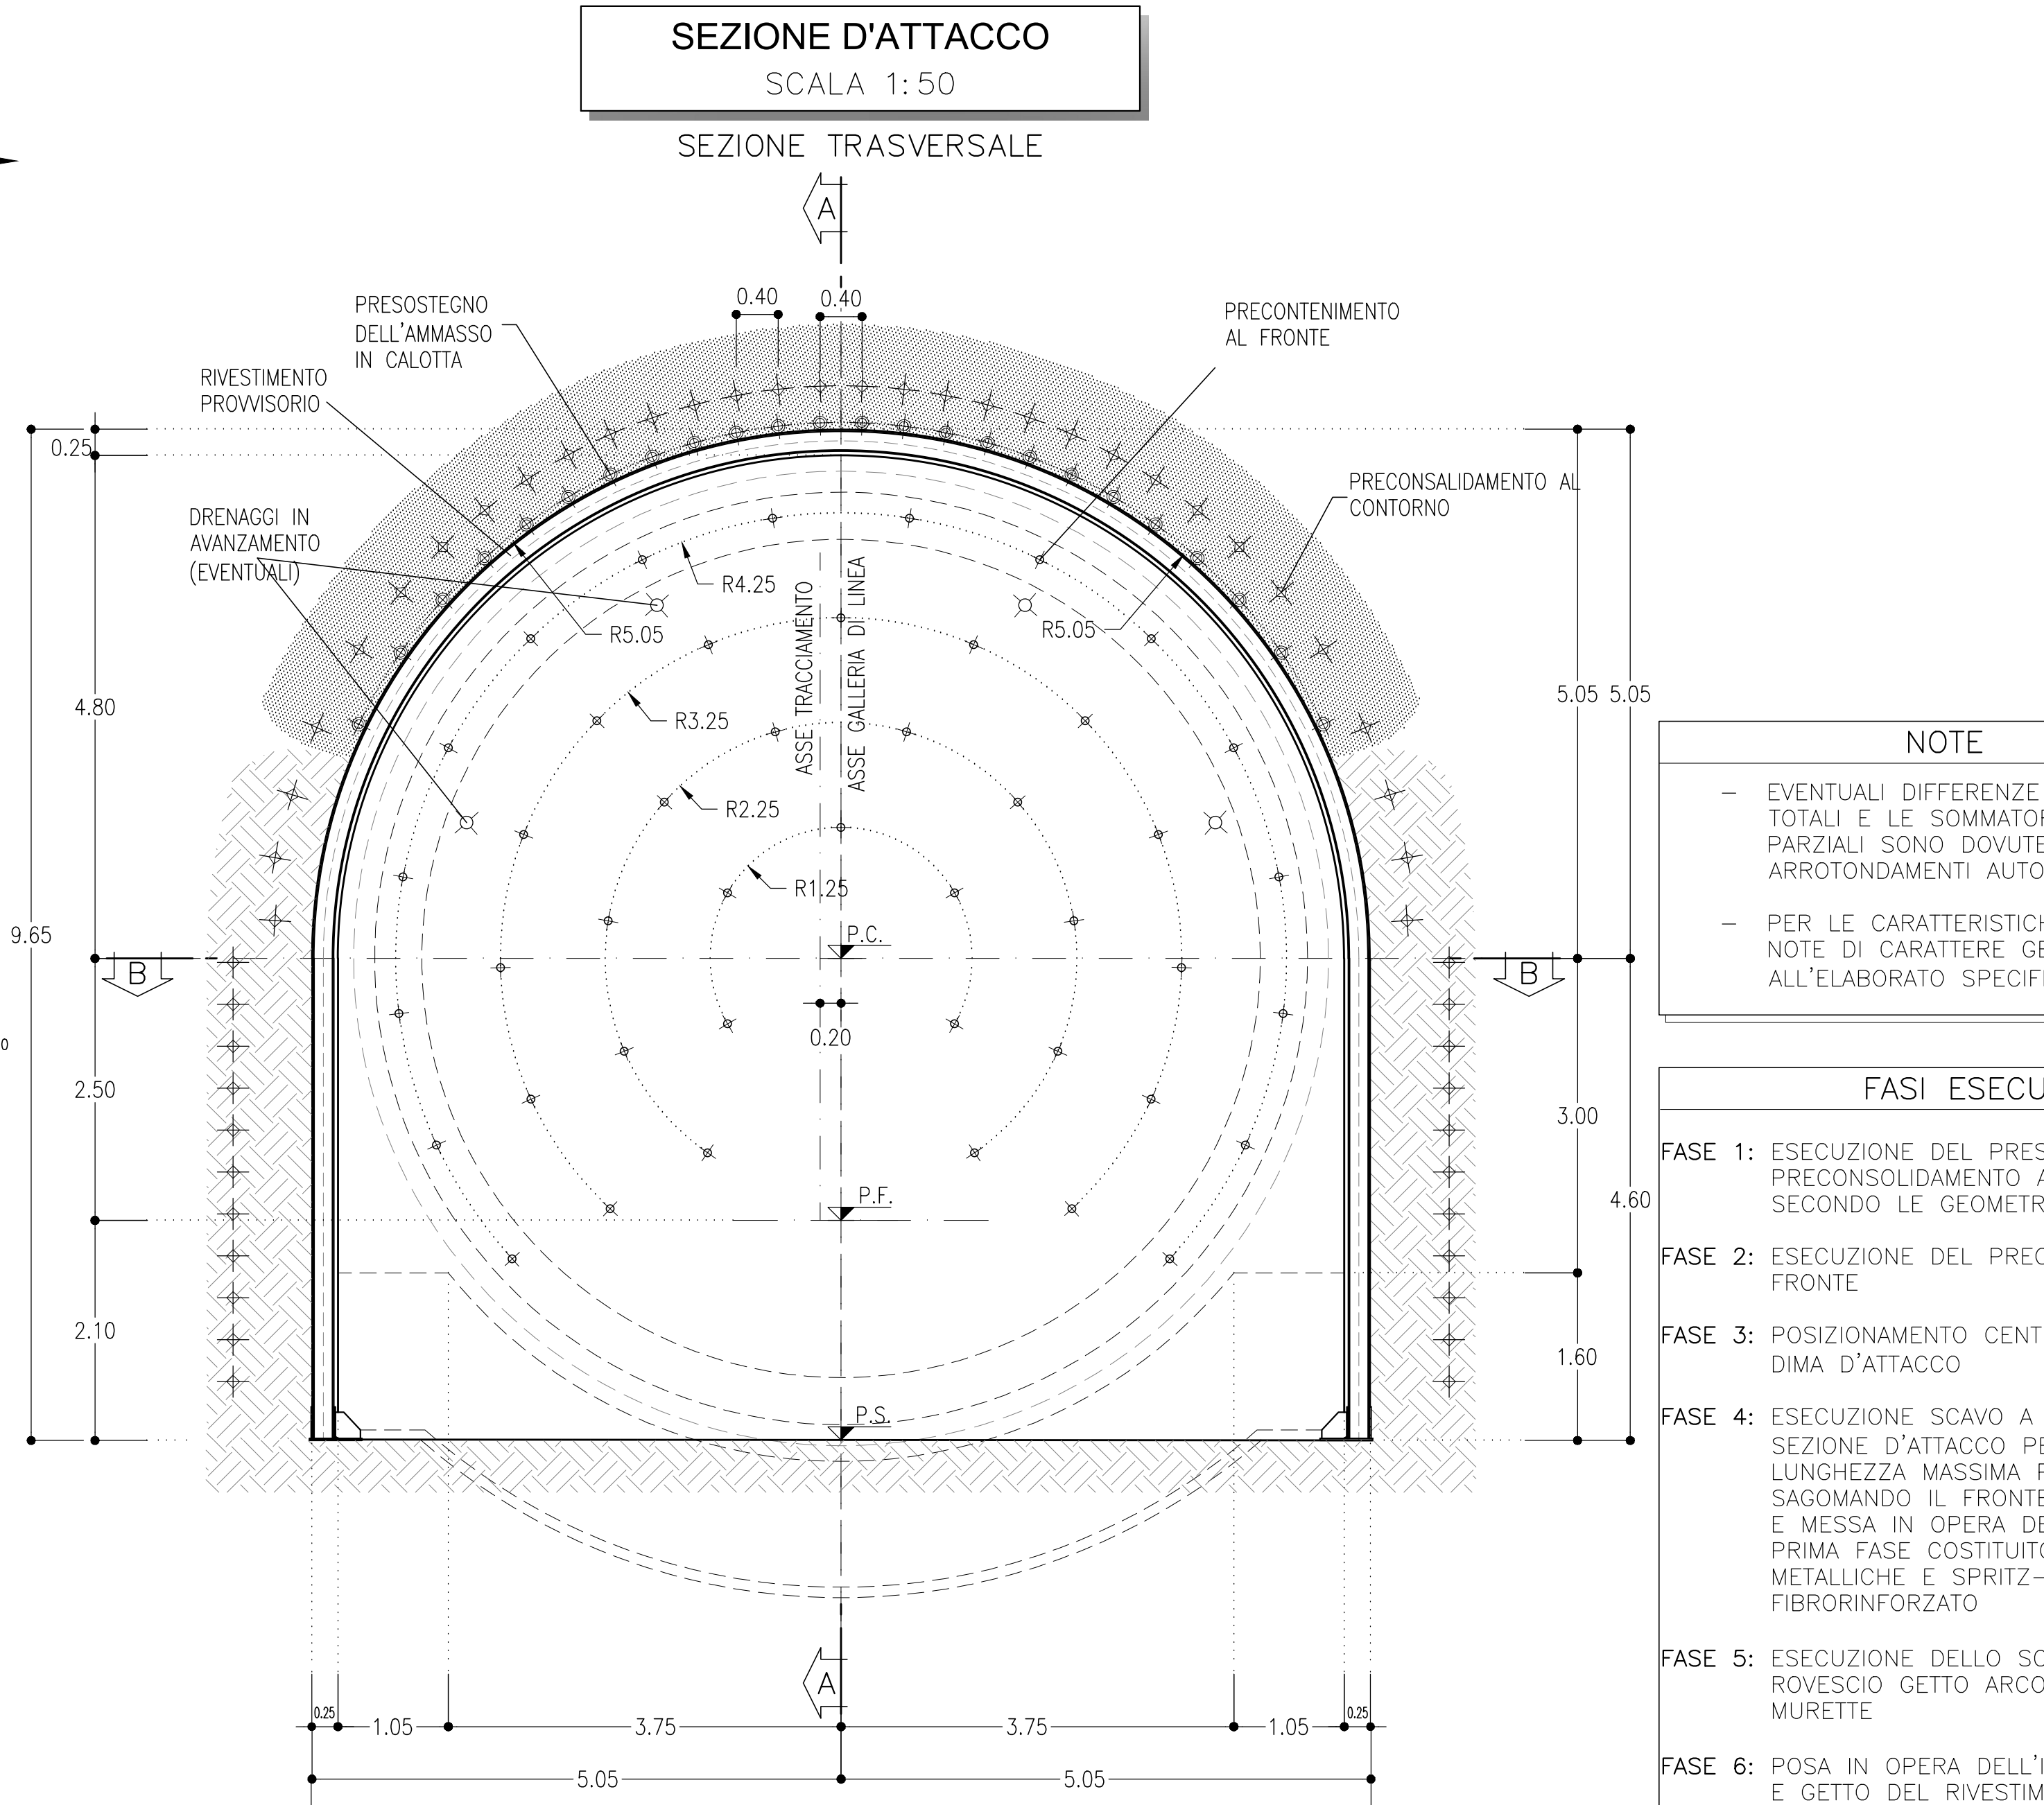


TABELLA RIASSUNTIVA - SEZIONE D'ATTACCO

SPRITZ-BETON FIBRORINFORZATO AL FRONTE	Sp=0.10m SUL 50% DEGLI SFONDI
PRECONTENIMENTO AL FRONTE	N° 44 ELEMENTI IN VTR CEMENTATI CON MISCELE CEMENTIZIE L=12.00m ±20%
PRECONTENIMENTO AL CONTORNO	N° 54 ELEMENTI IN VTR CEMENTATI CON MISCELE CEMENTIZIE L=12.00m ±20%
PRESOSTEGNO AL CONTORNO	N° 24 TUBI IN ACCIAIO ø127mm sp.10mm L=12m, VALVOLATI (1v/m) p=0.40m ±20%
DRENAGGI IN AVANZAMENTO (EVENTUALI)	N° 4(2+2) TUBI MICROFESSURATI IN PVC L=24m (SOVRAPP. MIN. 12m)
RIVESTIMENTO PROVVISORIO	SPRITZ-BETON FIBRORINFORZATO AL CONTORNO Sp=0.25m
RIVESTIMENTO DEFINITIVO	ARCO ROVESCIO Sp=1.20m, IN CLS ARMATO (INCIDENZA 80 Kg/mc)

TABELLA RIASSUNTIVA - DIMA D'ATTACCO

RIVESTIMENTO PROVVISORIO	CENTINE METALLICHE 2IPN 200 p=0.80m ±20%
DIMA	SPRITZ-BETON FIBRORINFORZATO AL CONTORNO Sp=0.25m
DIMA	INCIDENZA 20Kg/mc

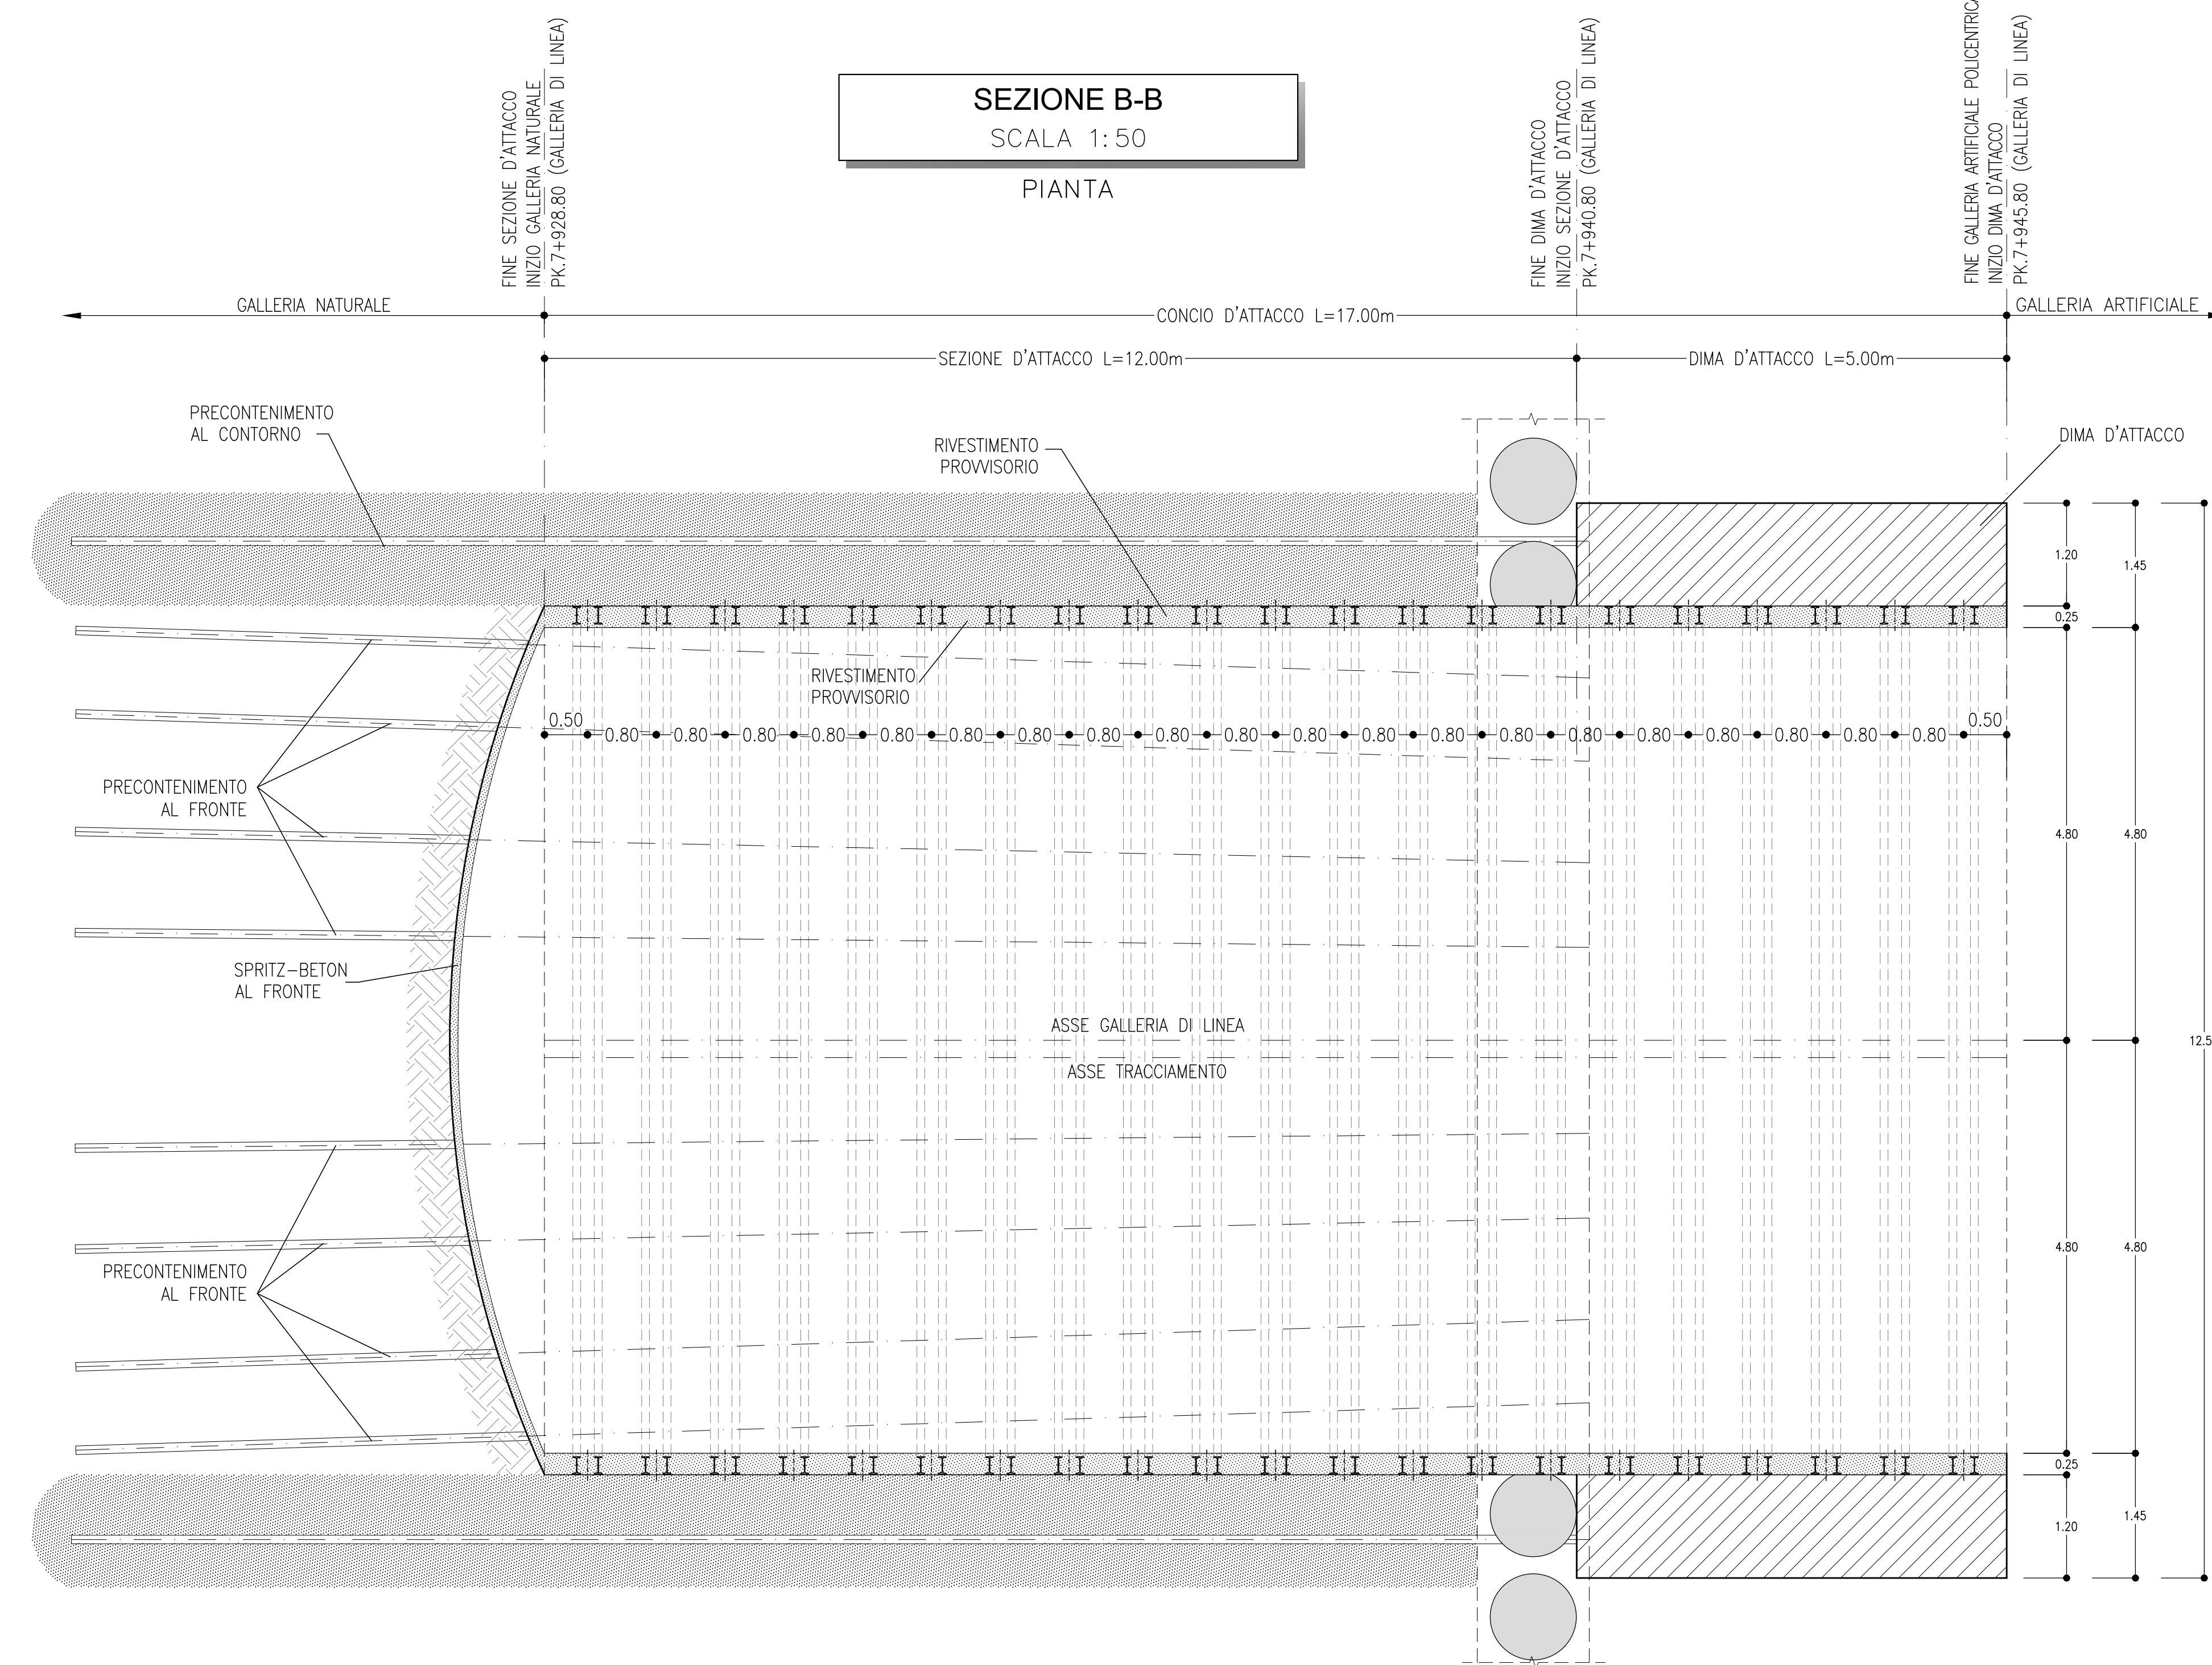

NOTE

- EVENTUALI DIFFERENZE TRA LE MISURE TOTALI E LE SOMMATORIE DELLE MISURE PARZIALI SONO DOVUTE AGLI ARROTONDAMENTI AUTOMATICI
- PER LE CARATTERISTICHE DEI MATERIALI E NOTE DI CARATTERE GENERALE SI RIMANDA ALL'ELABORATO SPECIFICO

FASI ESECUTIVE

FASE 1: ESECUZIONE DEL PRESOSTEGNO E PRECONSOLIDAMENTO AL CONTORNO SECONDO LE GEOMETRIE IN PROGETTO

FASE 2: ESECUZIONE DEL PRECONSOLIDAMENTO AL FRONTE

FASE 3: POSIZIONAMENTO CENTINE E REALIZZAZIONE DIMA D'ATTACCO

FASE 4: ESECUZIONE SCAVO A PIENA SEZIONE DELLA SEZIONE D'ATTACCO PER SINGOLI SFONDI DI LUNGHEZZA MASSIMA PARI A 1m, SAGOMANDO IL FRONTE A FORMA CONCAVA E MESSA IN OPERA DEL RIVESTIMENTO DI PRIMA FASE COSTITUITO DA CENTINE METALLICHE E SPRITZ-BETON FIBRORINFORZATO

FASE 5: ESECUZIONE DELLO SCAVO PER L'ARCO ROVESCIO GETTO ARCO ROVESCIO E MURETTE

FASE 6: POSA IN OPERA DELL'IMPERMEABILIZZAZIONE E GETTO DEL RIVESTIMENTO DEFINITIVO DI PIEDRITI E CALOTTA

LEGENDA

P.C. = PIANO DEI CENTRI
P.F. = PIANO DEL FERRO
P.S. = PIANO DI SCAVO

COMMITTENTE: **RFI** RETE FERROVIARIA ITALIANA GRUPPO FERROVIE DELLO STATO ITALIANO

PROGETTAZIONE: **ITALFERR** GRUPPO FERROVIE DELLO STATO ITALIANO

DIRETTRICE FERROVIARIA MESSINA - CATANIA - PALERMO
NUOVO COLLEGAMENTO PALERMO - CATANIA

U.O. GALLERIE
PROGETTO DEFINITIVO
TRATTA NUOVA ENNA - DITTAINO (LOTTO 4B)

GALLERIA SICANI - IMBOCCO LATO CATANIA
Dima e concio d'attacco - Galleria di linea - Scavo e consolidamenti

SCALA: 1:50

COMMESSA	LOTTO	FASE	ENTE	TIPO DOC.	OPERADISCIPLINA	PROGR.	REV.
R3	3	V	4	0	7	BB	G10400
						0	1

Rev.	Descrizione	Redatto	Data	Verificato	Data	Approvato	Data	Autorizzato Data
A	Emissione esecutiva	[Signature]	Gen. 2020	[Signature]	Gen. 2020	[Signature]	Gen. 2020	Gen. 2020

File: R33V40D07BBG1040001A.dwg n. Elab. 665