



PALERMO

PLANIMETRIA UBICAZIONE NICCHIE
SCALA 1:1000
GALLERIA DITTAINO - 1 di 3

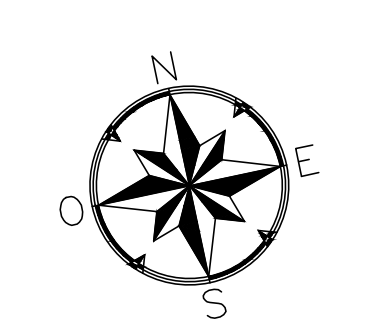


CATANIA

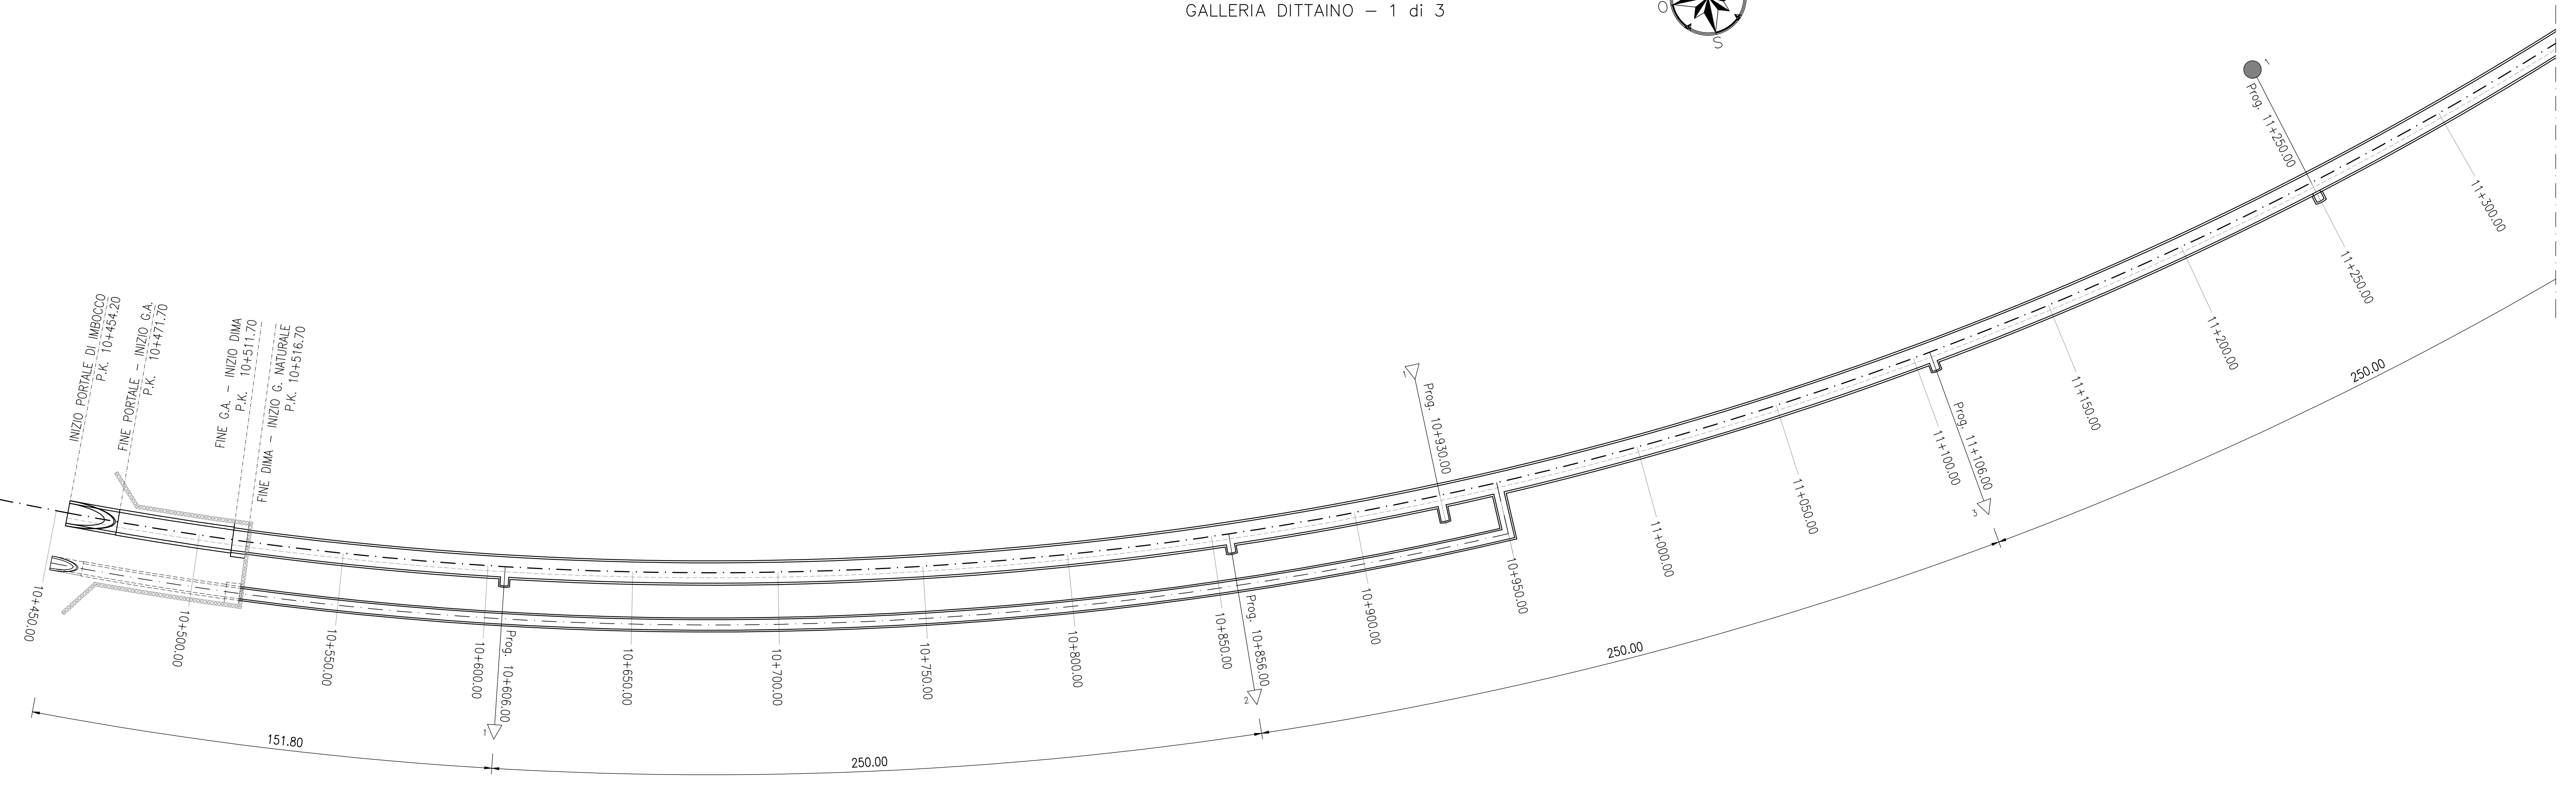


PALERMO

PLANIMETRIA UBICAZIONE NICCHIE
SCALA 1:1000
GALLERIA DITTAINO - 2 di 3

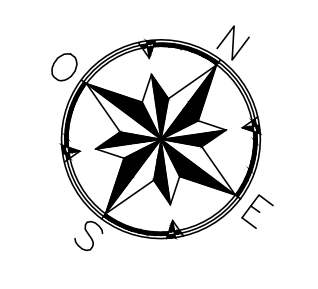


CATANIA


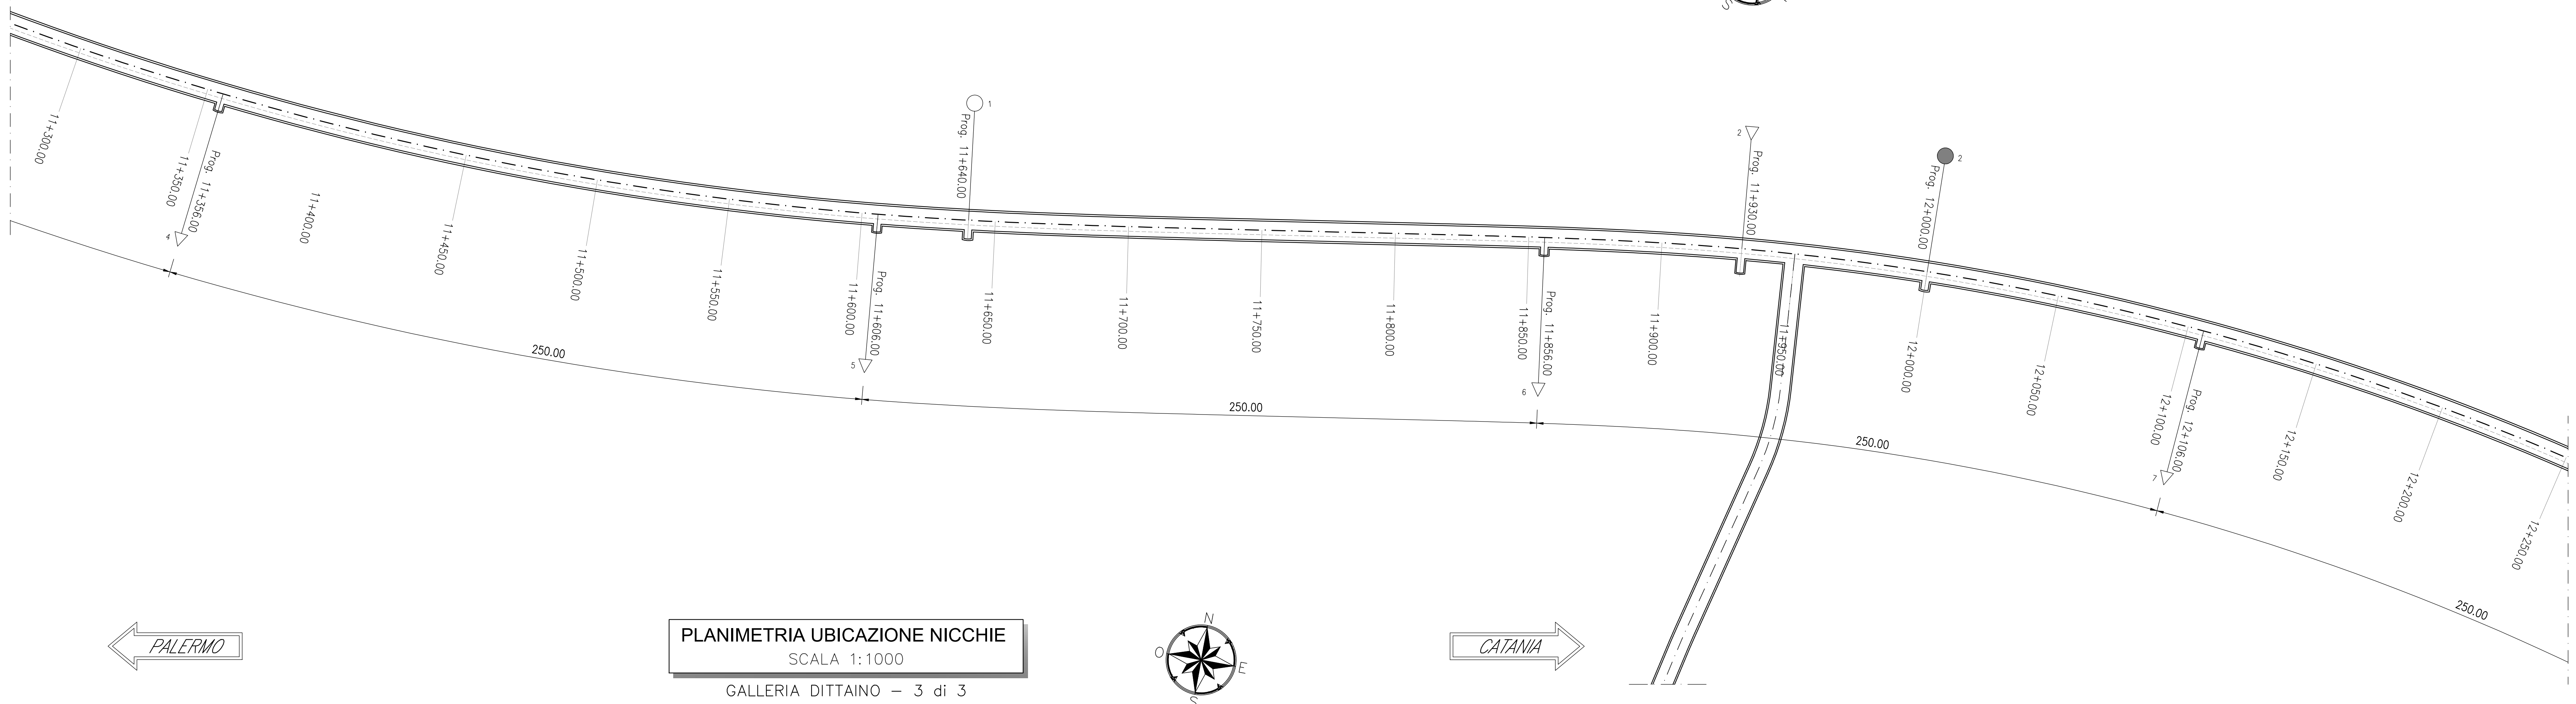


PALERMO

PLANIMETRIA UBICAZIONE NICCHIE
SCALA 1:1000
GALLERIA DITTAINO - 3 di 3

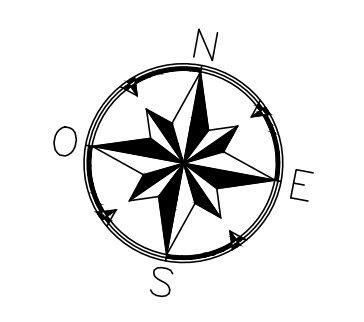

CATANIA

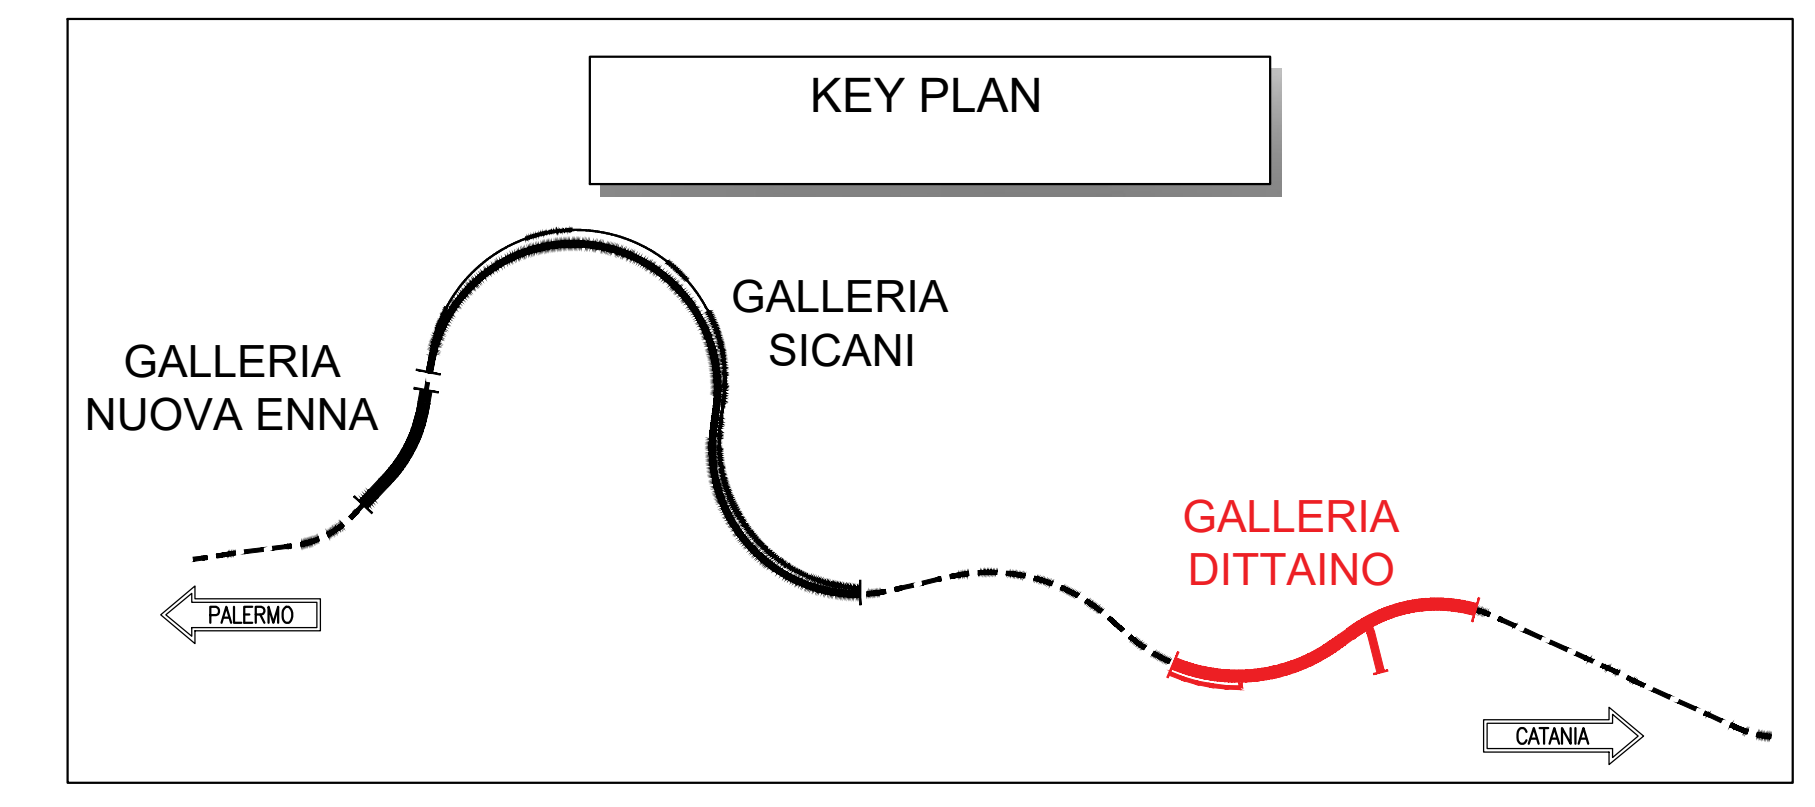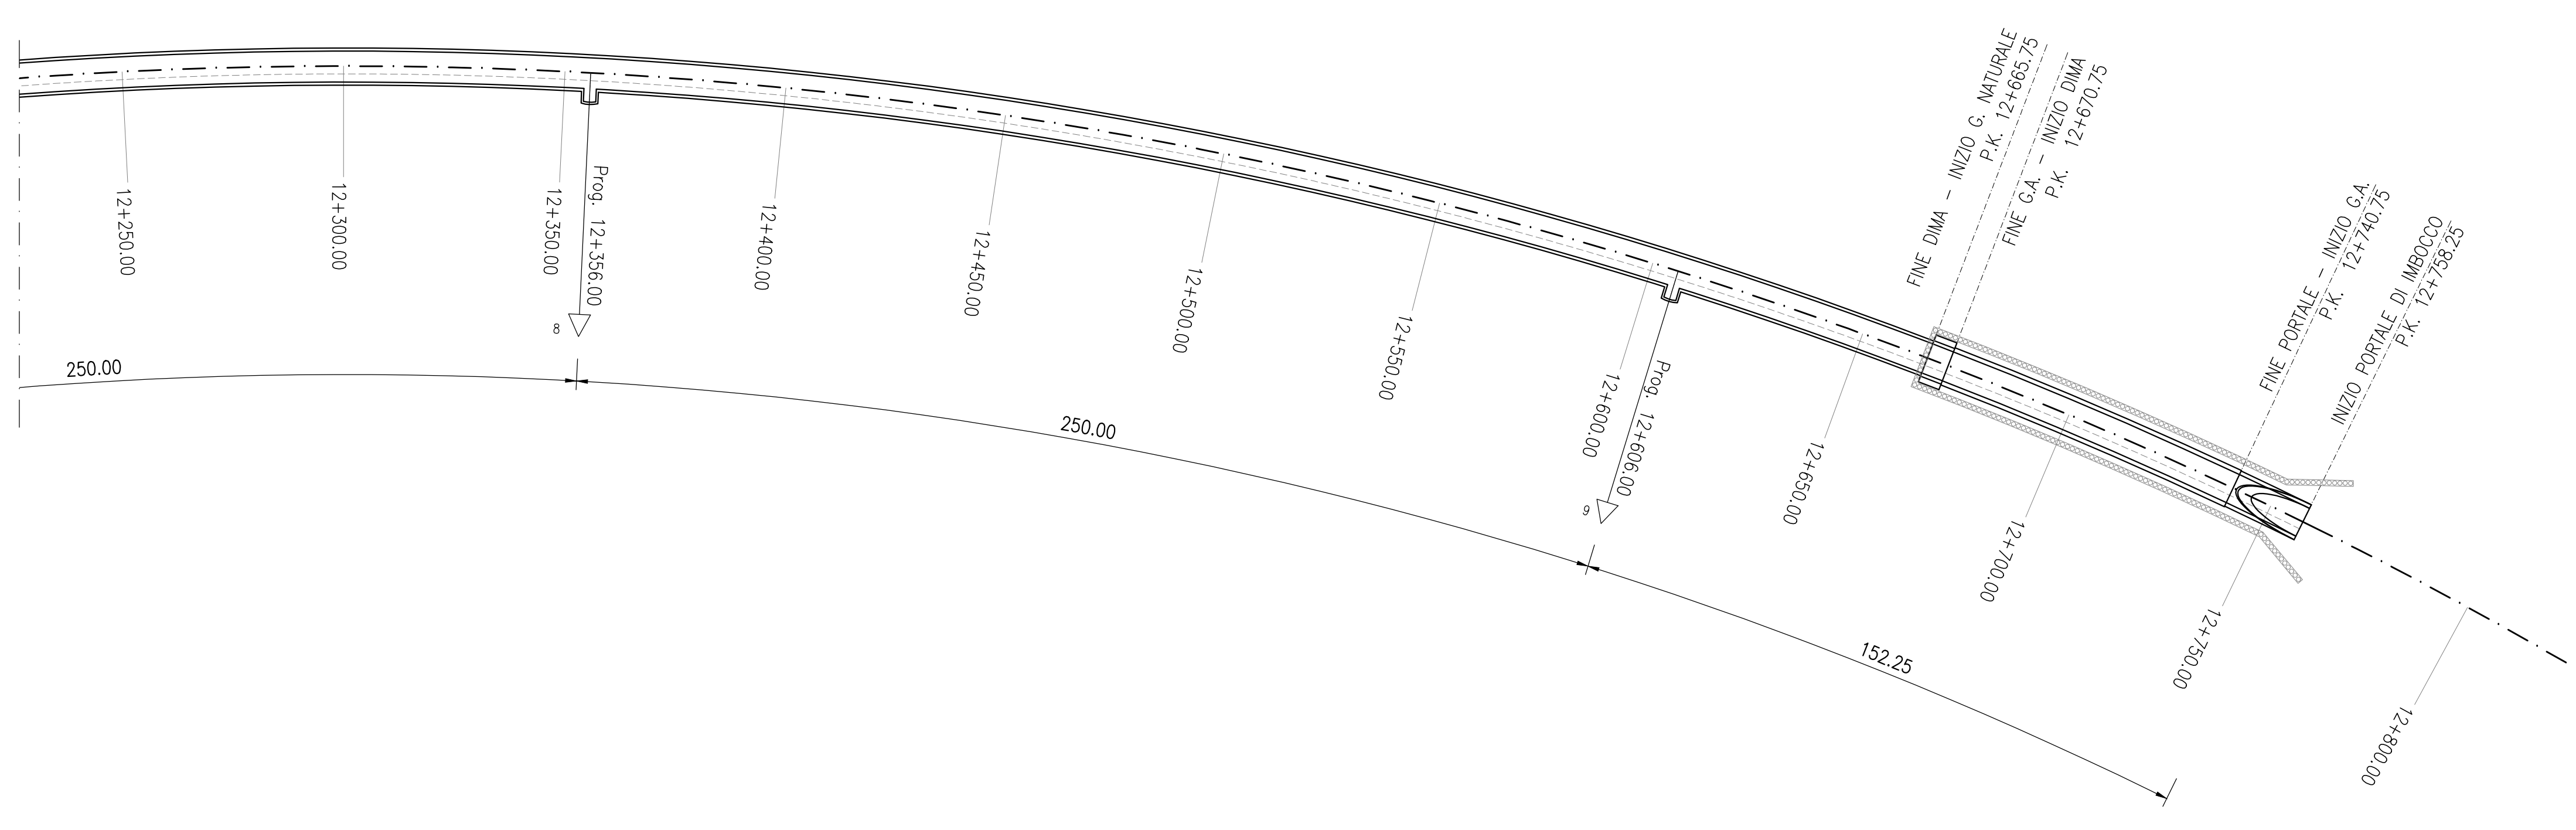

LEGENDA

	NICCHIE STANDARD 00m 250m (P=3.40m Lx2.80m Hx2.30m)
	NICCHIE TLC (P=5.60m Lx2.80m Hx2.80m)
	NICCHIE TE (P=3.95m Lx2.80m Hx2.80m)
	NICCHIE S (P=3.95m Lx2.80m Hx2.80m)

COMMITTENTE:

PROGETTAZIONE:

DIRETTRICE FERROVIARIA MESSINA - CATANIA - PALERMO
 NUOVO COLLEGAMENTO PALERMO - CATANIA
 U.O. GALLERIE
 PROGETTO DEFINITIVO
 TRATTA NUOVA ENNA - DITTAINO (LOTTO 4B)

GALLERIA DITTAINO
 Planimetria ubicazione nicchie

SCALA: 1:1000

Rev.	Descrizione	Redatto	Data	Verificato	Data	Approvato	Data	Autorizzato Data
A	Emissione esecutiva		12/2019		12/2019		12/2019	04/2020

File: R33V40D07P7GH040001A.dwg n. Elab. 673