

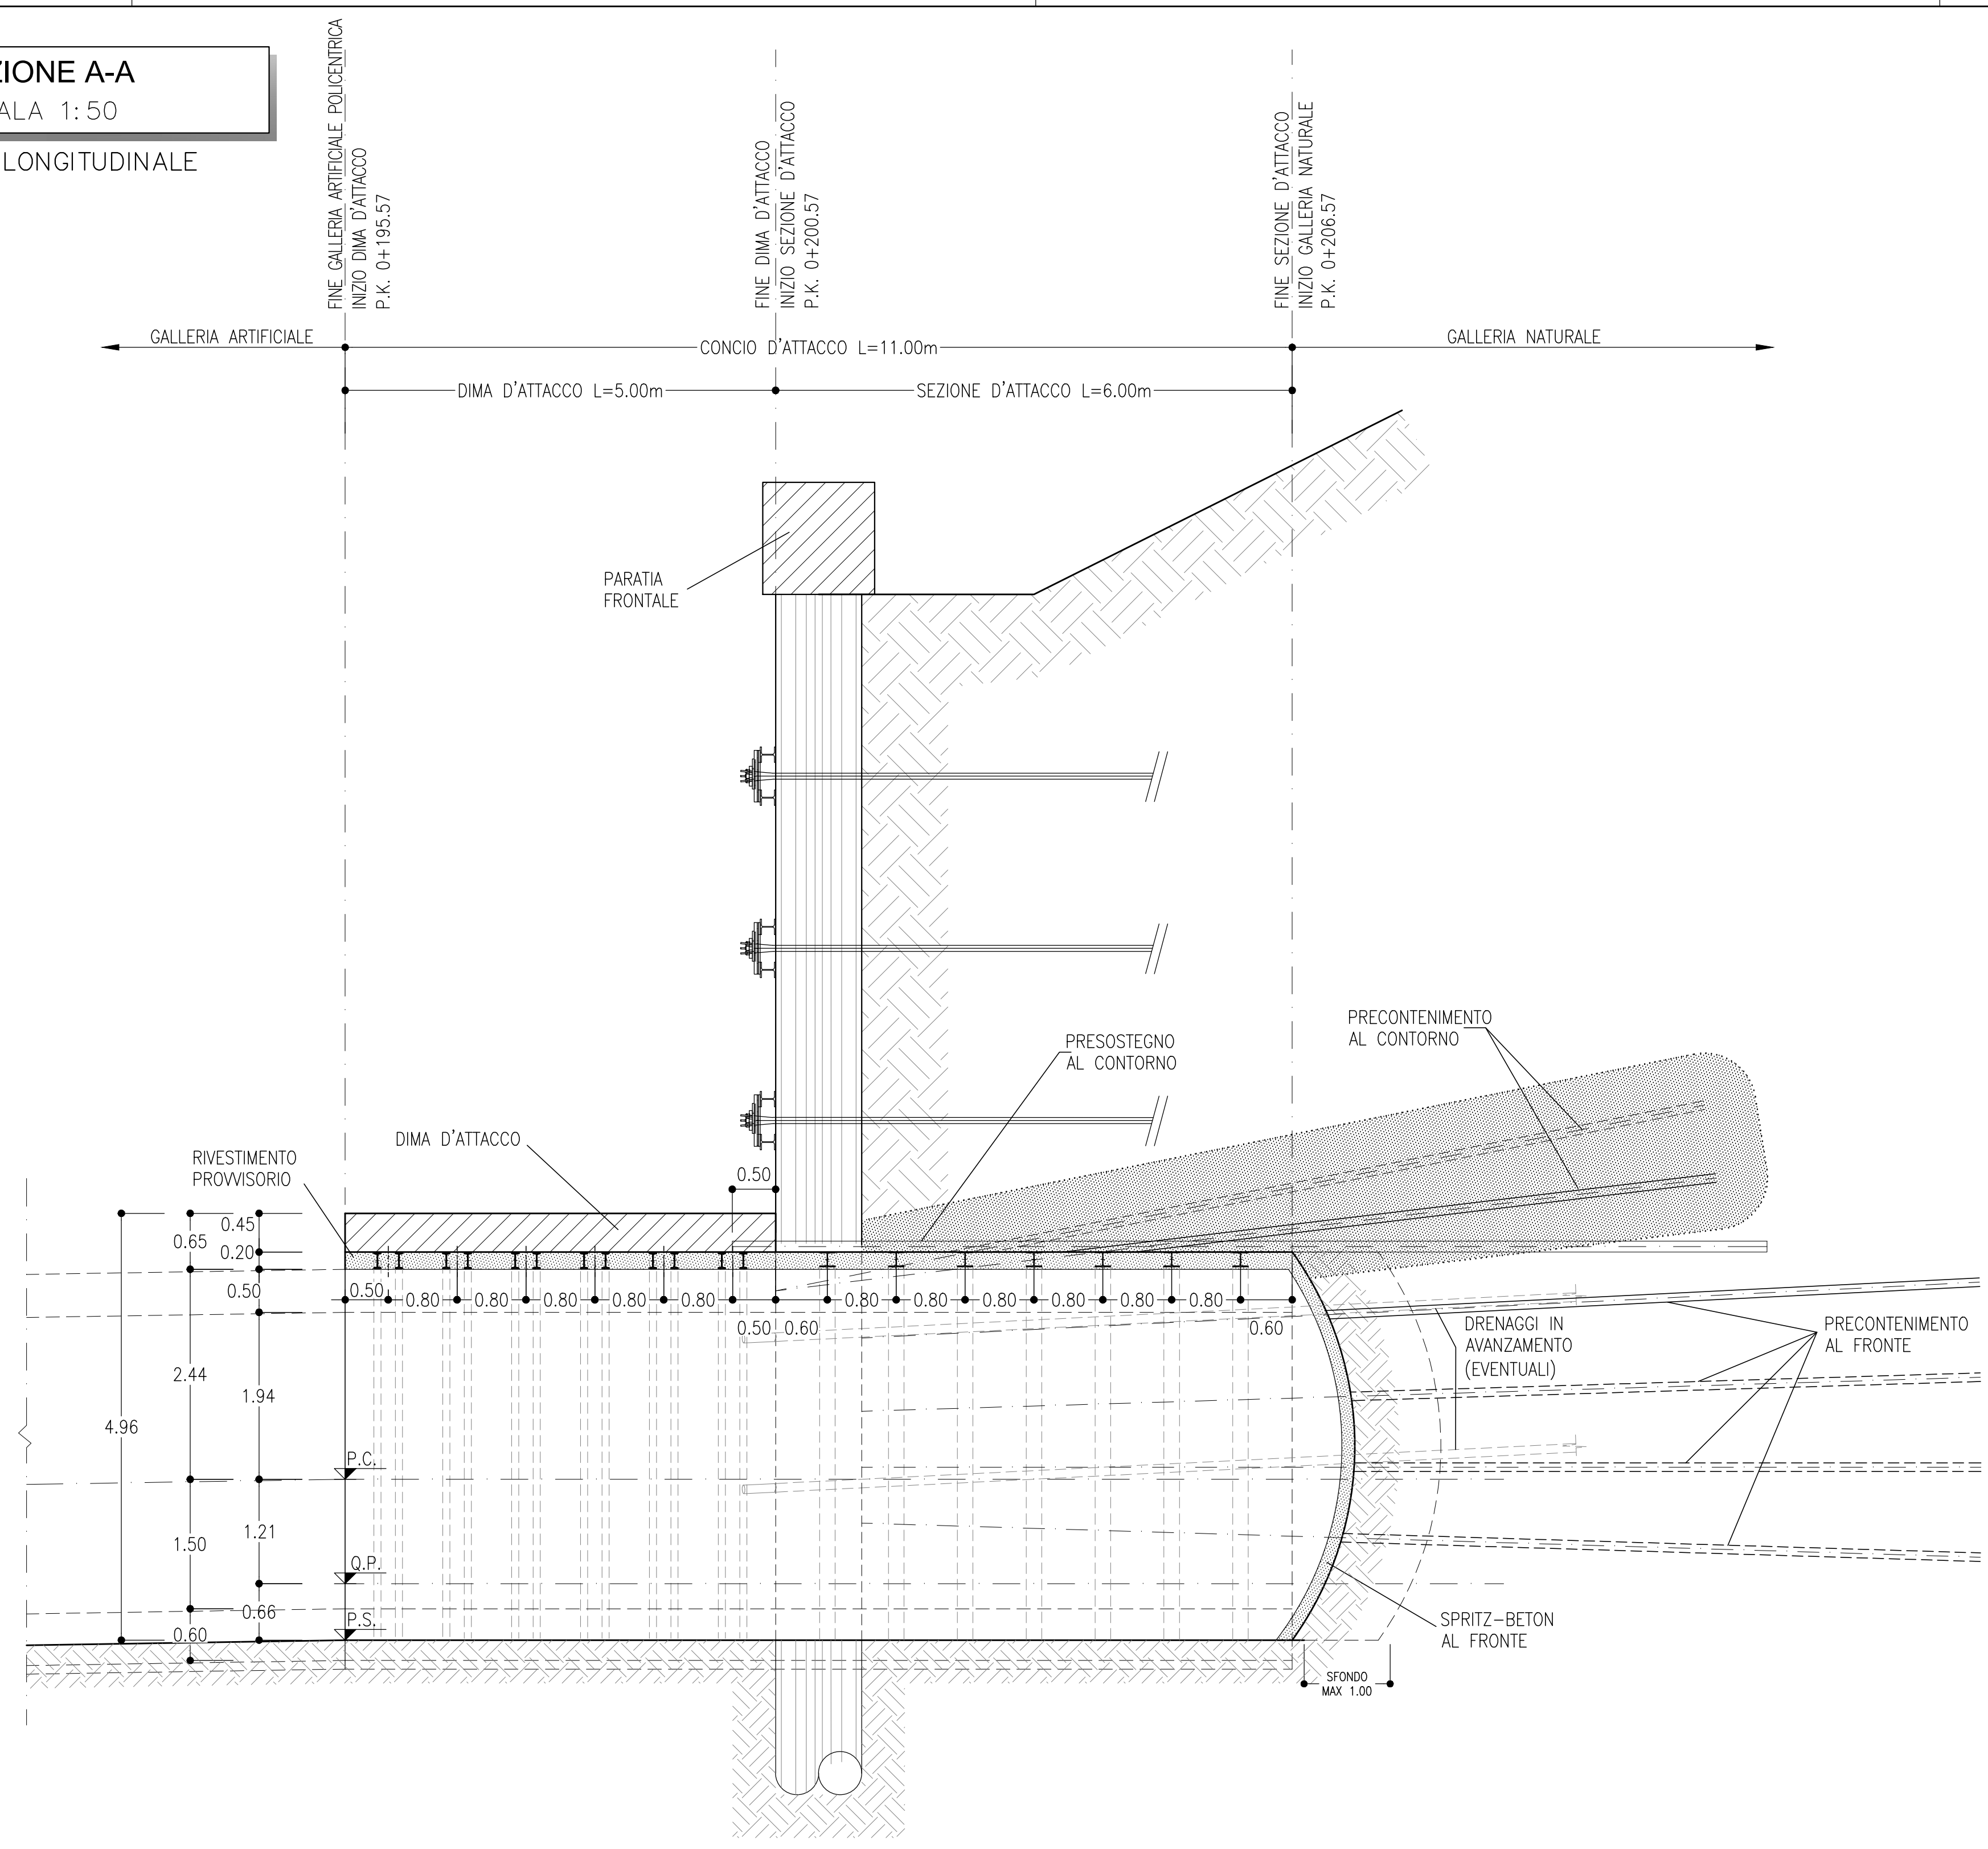


SEZIONE A-A
SCALA 1:50
SEZIONE LONGITUDINALE

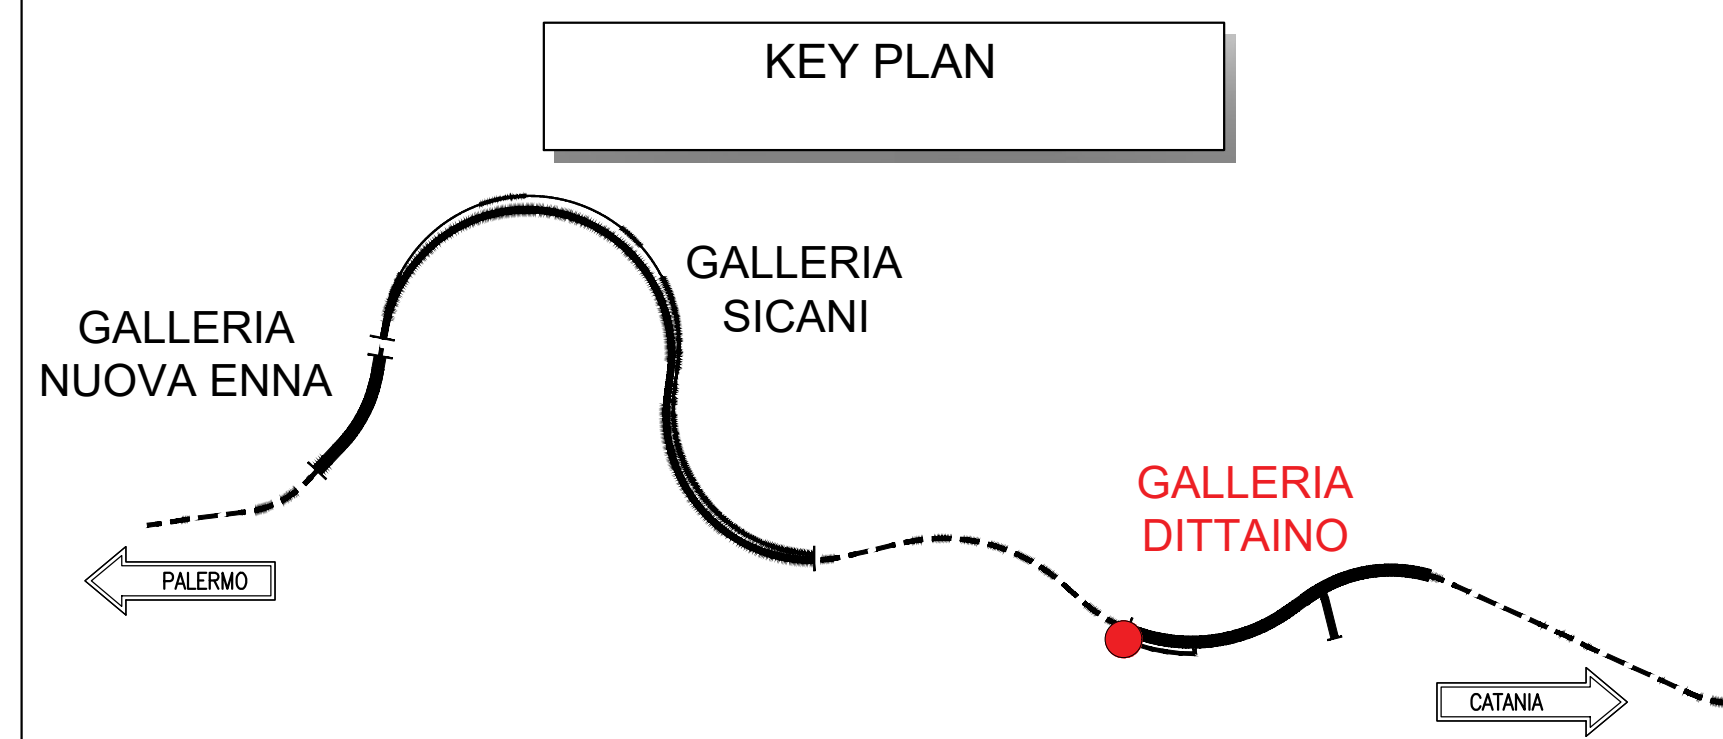

DIMA D'ATTACCO
SCALA 1:50
SEZIONE TRASVERSALE

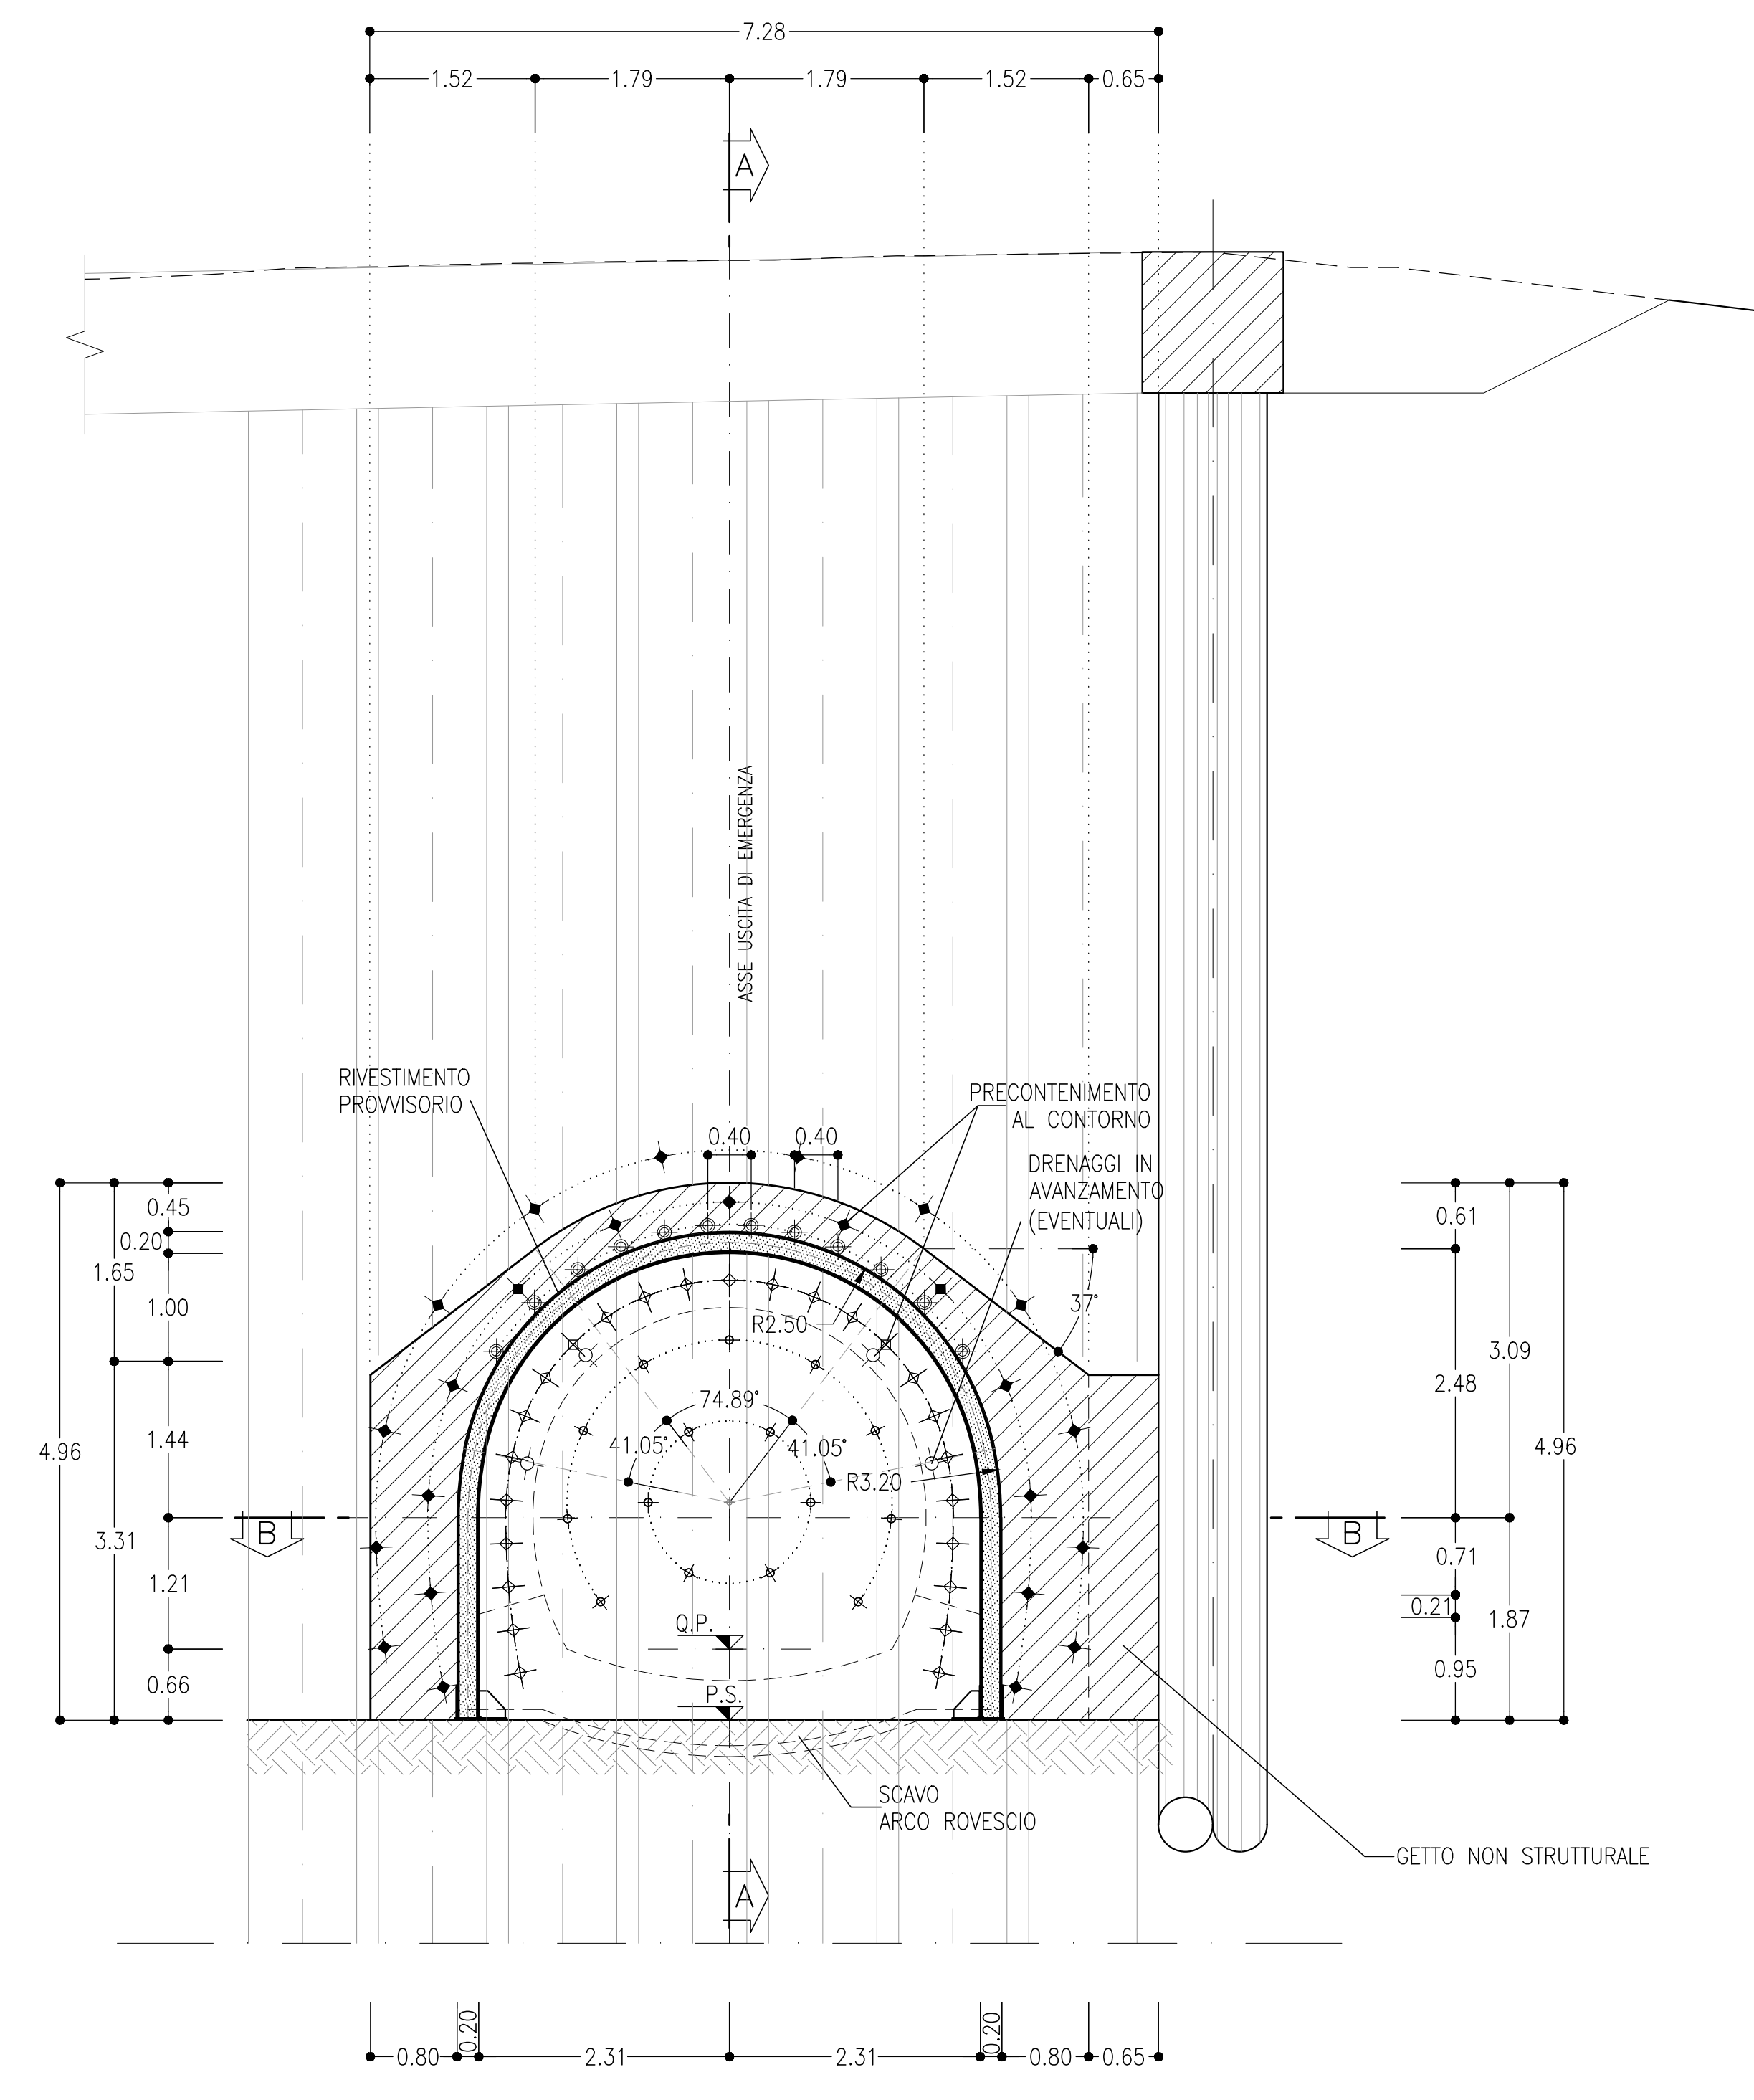

NOTE

- EVENTUALI DIFFERENZE TRA LE MISURE TOTALI E LE SOMMATORIE DELLE MISURE PARZIALI SONO DOVUTE AGLI ARROTONDAMENTI AUTOMATICI
- PER LE CARATTERISTICHE DEI MATERIALI E NOTE DI CARATTERE GENERALE SI RIMANDA ALL'ELABORATO SPECIFICO

TABELLA RIASSUNTIVA - SEZIONE D'ATTACCO

| | |
|--|--|
| SPRITZ-BETON FIBRORINFORZATO AL FRONTE | Sp=0.10m SUL 50% DEGLI SFONDI |
| PRECONTENIMENTO AL FRONTE | Sp=0.15m FINE CAMPO |
| PRECONTENIMENTO AL CONTORNO | N° 15 ELEMENTI IN VTR CEMENTATI CON MISCELE CEMENTIZIE L=13m Variabilità±20% |
| PRECONTENIMENTO AL CONTORNO | N° 25 ELEMENTI IN VTR CEMENTATI CON MISCELE CEMENTIZIE L=11.00m Variabilità±20% |
| PRESOSTEGNO AL CONTORNO | N° 12 TUBI IN ACCIAIO ø127mm sp.10mm L=12m, VALVOLATI (1V/m) p=0.40m Variabilità±20% |
| DRENAGGI IN AVANZAMENTO (EVENTUALI) | N° 4(2+2) TUBI MICROFESSURATI IN PVC (L=24m (SOVRAPP. MIN. 12m)) |
| RIVESTIMENTO PROVVISORIO | CENTINE METALLICHE HEA 180 p=0.80m ±20% |
| RIVESTIMENTO DEFINITIVO | SPRITZ-BETON FIBRORINFORZATO AL CONTORNO Sp=0.20m |
| | ARCO ROVESCIO E MURETTE Sp=0.60m, IN CLS ARMATO (INCIDENZA 80 Kg/mc) |
| | CALOTTA Sp=0.50m, IN CLS ARMATO (INCIDENZA 70 Kg/mc) |


TABELLA RIASSUNTIVA - DIMA D'ATTACCO

| | |
|--------------------------|---|
| RIVESTIMENTO PROVVISORIO | CENTINE METALLICHE 2IPN 180 p=0.80m ±20% |
| | SPRITZ-BETON FIBRORINFORZATO AL CONTORNO Sp=0.20m |
| DIMA | INCIDENZA 20Kg/mc |


LEGENDA

P.C.= PIANO DEI CENTRI
Q.P.= QUOTA PROGETTO
P.S.= PIANO DI SCAVO

SEZIONE B-B
SCALA 1:50
PIANTA

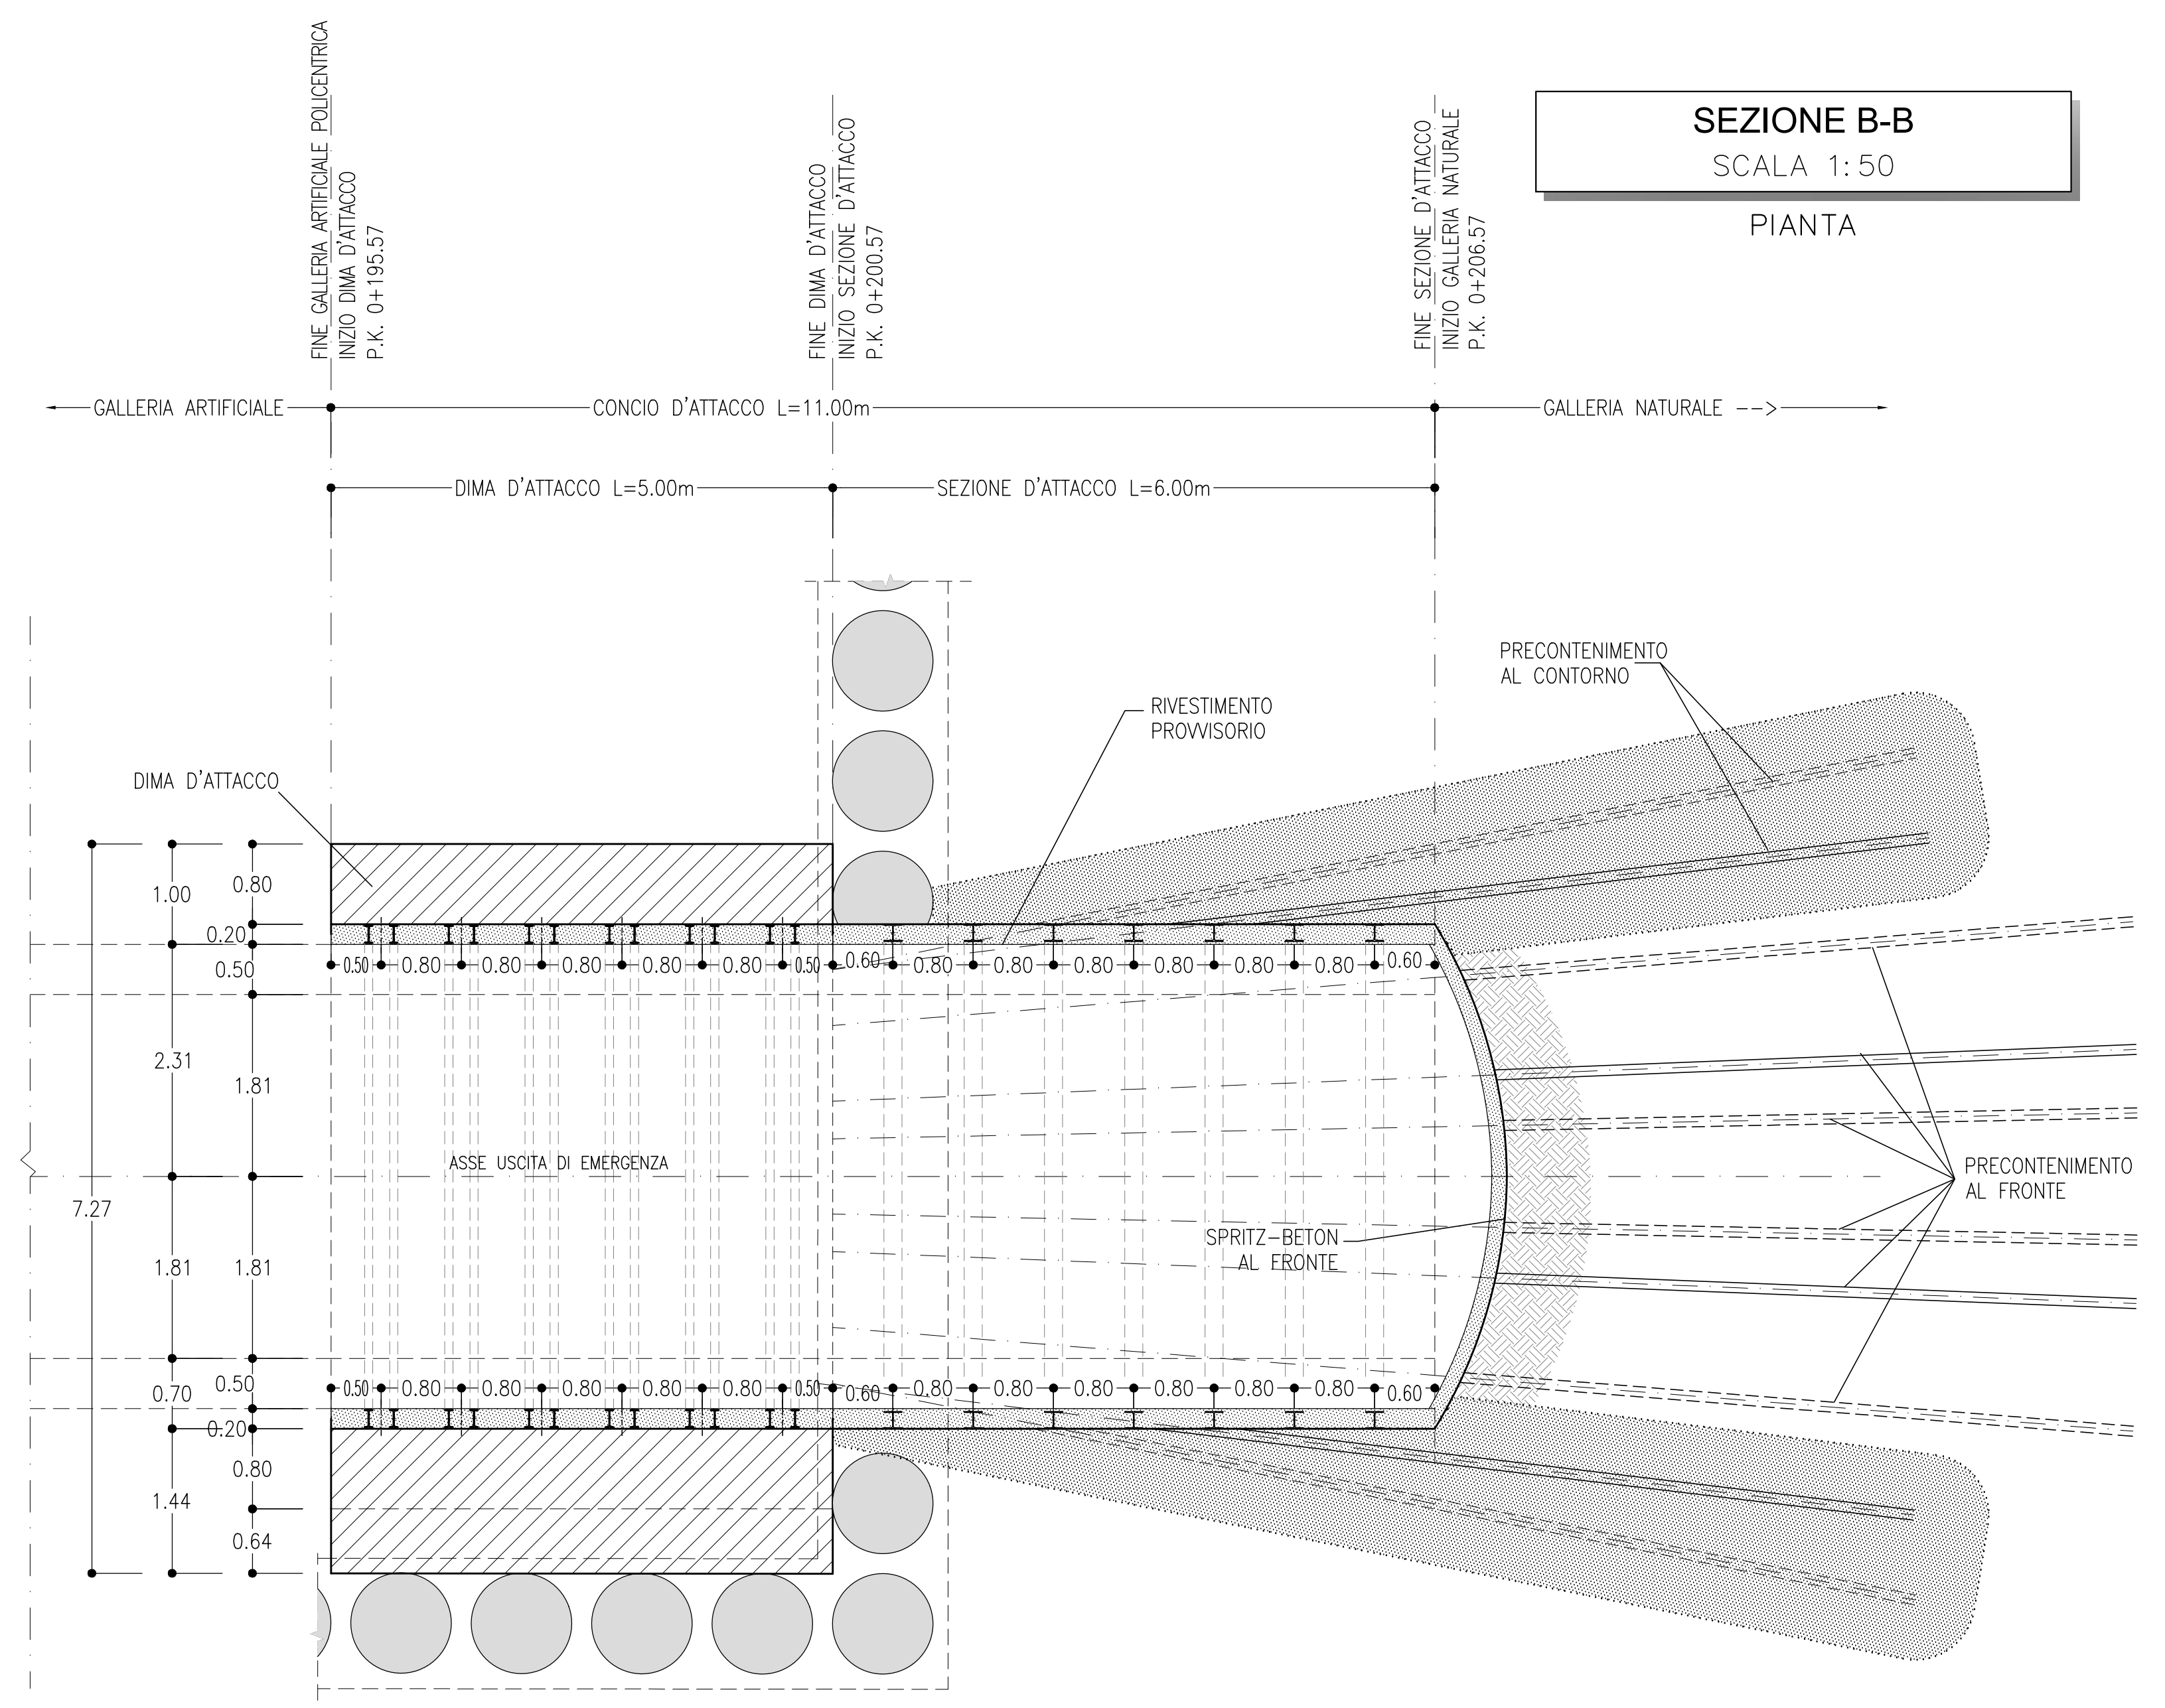

DIMA D'ATTACCO
SCALA 1:50
SEZIONE TRASVERSALE

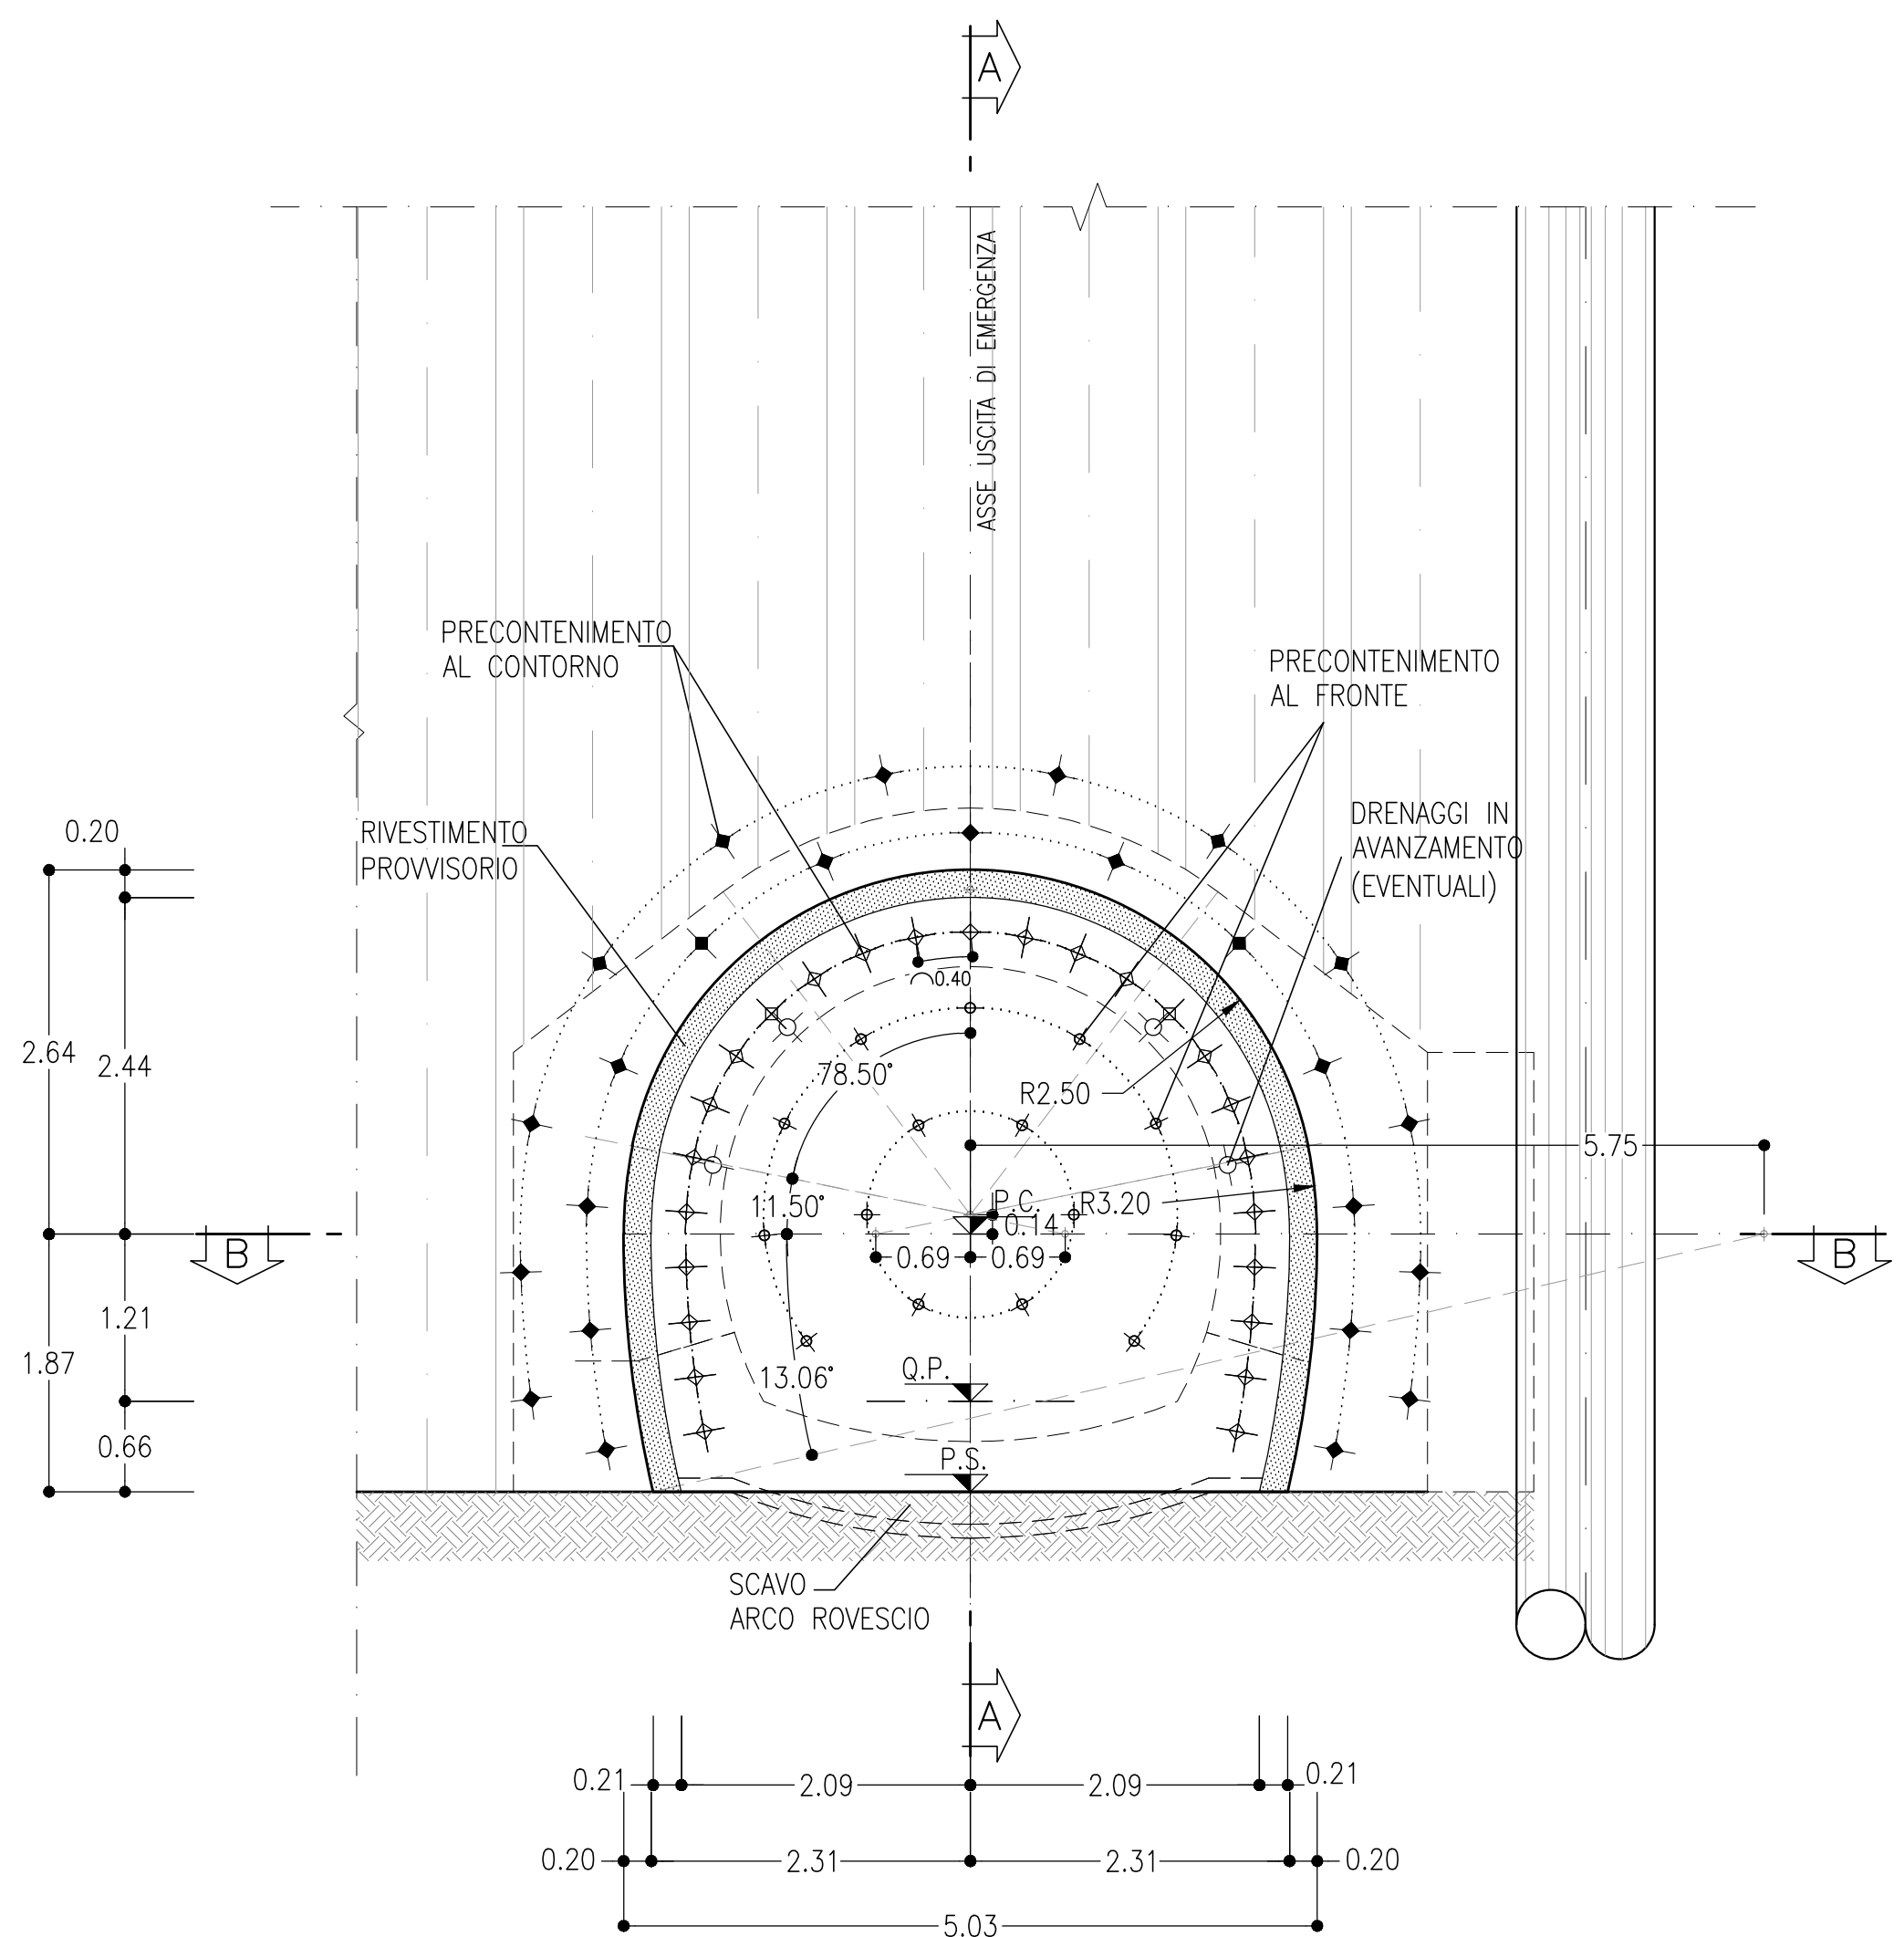

COMMITTENTE: **RFI** (Rete Ferroviaria Italiana) - Gruppo Ferrovie dello Stato Italiane

PROGETTAZIONE: **ITALFERR** (Istituto Nazionale per lo Studio e l'Esecuzione delle Opere di Infrastruttura Ferroviaria)

DIRETTRICE FERROVIARIA MESSINA - CATANIA - PALERMO
NUOVO COLLEGAMENTO PALERMO - CATANIA

U.O. GALLERIE
PROGETTO DEFINITIVO
TRATTA NUOVA ENNA - DITTAINO (LOTTO 4B)

GALLERIA DITTAINO - IMBOCCO LATO PALERMO
Dima e conio d'attacco - Uscita/accesso pedonale - Scavo e consolidamenti

SCALA: 1:50

| Rev. | Descrizione | Redatto | Data | Verificato | Data | Approvato | Data | Autorizzato | Data |
|------|---------------------|---------|-----------|------------|-----------|-----------|-----------|-------------|-----------|
| A | Emissione esecutiva | [Firma] | Gen. 2020 | [Firma] | Gen. 2020 | [Firma] | Gen. 2020 | [Firma] | Gen. 2020 |

File: R33V40D07BBG0500002A.dwg n. Elab. 063