

OPERE INTERFERENTI

SCALA 1:1000

PLANIMETRIA

KEY PLAN
SCALE 1:20000

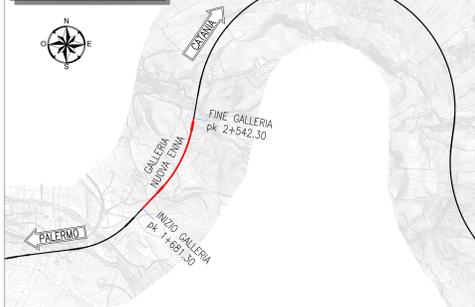


TABELLA DI DANNEGGIAMENTO EDIFICI

Categorie di danneggiamento degli edifici e deformazione di trazione limite.

CATEGORIA DI DANNO	GRADO DI SEVERITA	DEFORMAZIONE LIMITE DI ESTENSIONE (ε in ‰)
0	Trascurabile	0 - 0.05
1	Molto Lieve	0.05 - 0.075
2	Lieve	0.075 - 0.15
3	Moderato	0.15 - 0.3
4	da Grave a Molto Grave	> 0.3

LEGENDA

Livello di danno per Vp massimo atteso.

	Categoria ≤ 1		Categoria 2
	Categoria 3		Categoria 4

TIPOLOGIA EDIFICI

	Edifici interferenti
	Edifici destinati a esproprio temporaneo.

COMMITTENTE:

PROGETTAZIONE:

DIRETTRICE FERROVIARIA MESSINA - CATANIA - PALERMO
NUOVO COLLEGAMENTO PALERMO - CATANIA

U.O. GALLERIE
PROGETTO DEFINITIVO
TRATTA NUOVA ENNA - DITTAINO (LOTTO 4B)

GALLERIE DI LINEA - INTERFERENZE
Planimetria opere interferenti con livello di danno Tav. 1 di 6

SCALA: 1:1000

COMMESSA LOTTO FASE ENTE TIPO DOC. OPERA/DISCIPLINA PROGR. REV.
RS3V 40 D 07 P7 GN0000 001 A

Rev.	Descrizione	Redatto	Data	Verificato	Data	Approvato	Data	Autorizzato Data
A	Emissione definitiva	[Signature]	Gen. 2020	[Signature]	Gen. 2020	[Signature]	Gen. 2020	[Signature]

File: RS3V40D07P7GN0000001A.dwg n. Elab.: 721