


TABELLA

SEZ.1	SEZ.2
	1. PK 7+600.00
	2. PK 7+620.00
	3. PK 7+640.00
	4. PK 7+660.00
	5. PK 7+680.00
	6. PK 7+700.00
	7. PK 7+830.00
	8. PK 7+850.00
	9. PK 7+870.00
	10. PK 7+890.00
	11. PK 7+910.00
	12. PK 7+930.00

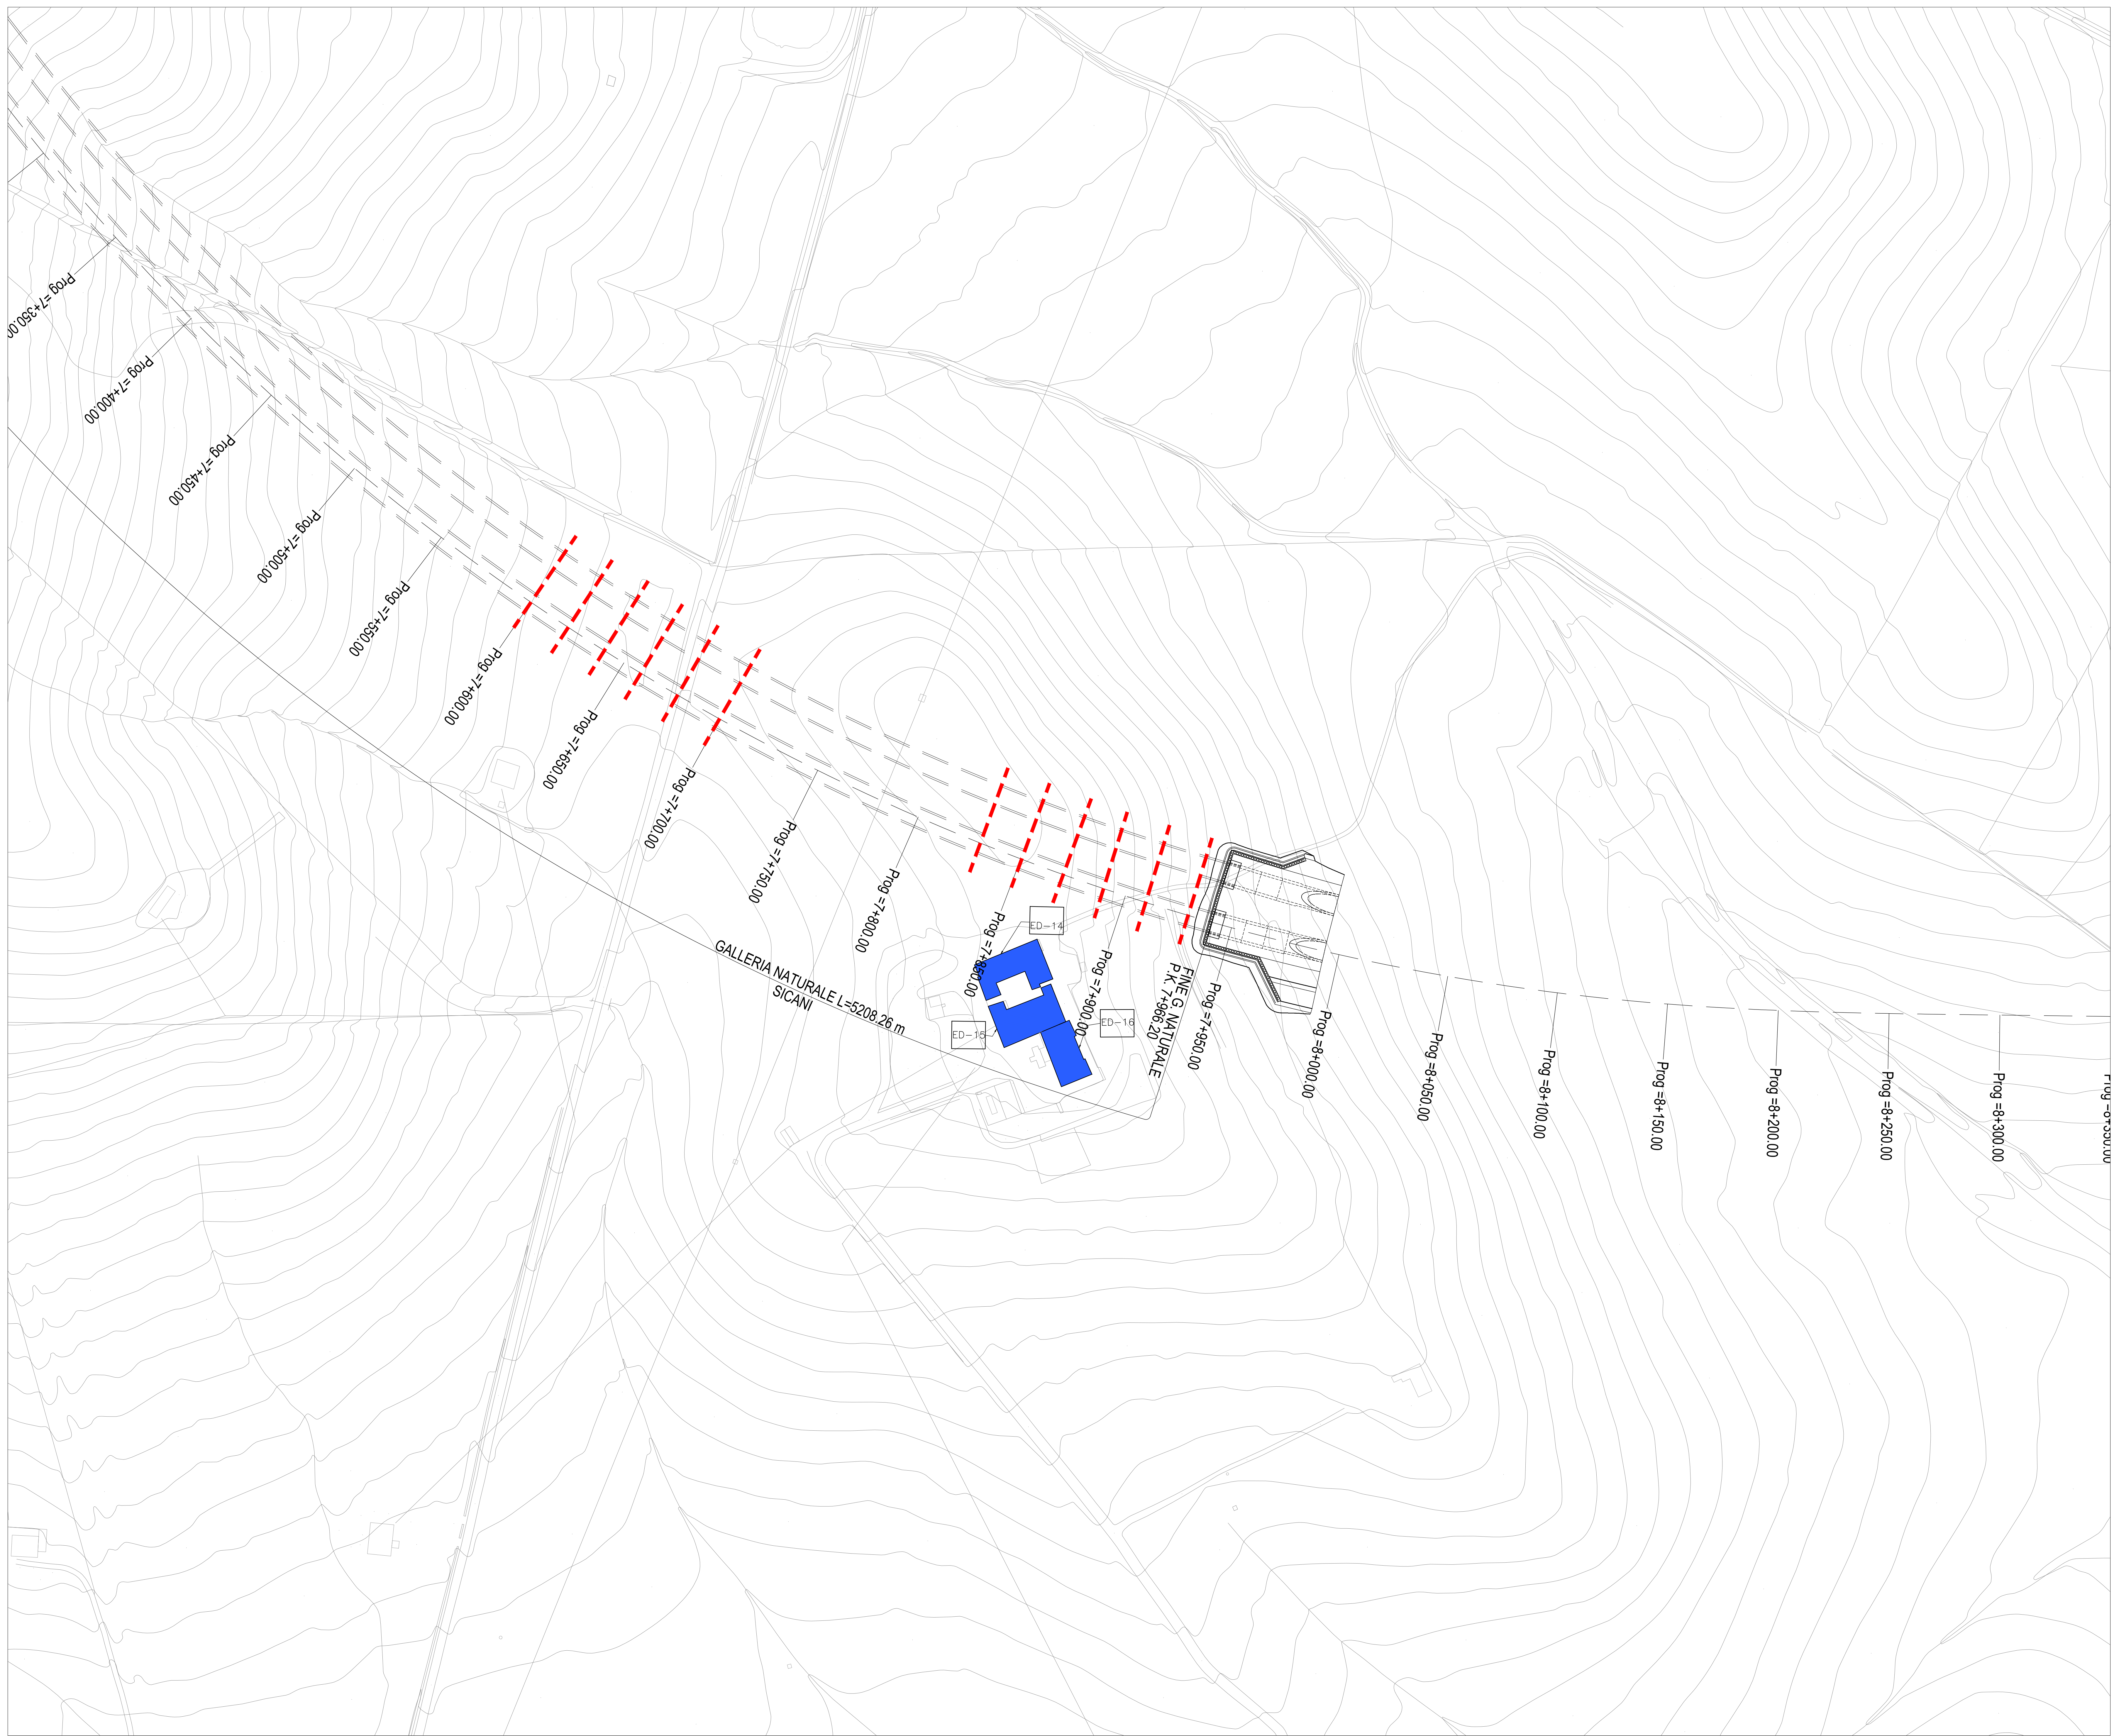

MONITORAGGIO - EDIFICI

EDIFICI INTERFERENTI

Sez.1 - STAZIONI DI MONITORAGGIO TIPO 2 (*) COSTITUTE DA:
 • 5 MIRE TOPOGRAFICHE
 • 1 PIEZOMETRO
 • 1 INCLINOMETRO
 • 3 ASSESTIMETRI MULTIBASE

Sez.2 - STAZIONI DI MONITORAGGIO TIPO 1 (*) A PIANO CAMPAGNA COSTITUTE DA:
 • 5 MIRE TOPOGRAFICHE

(*) PER I DETTAGLI DELLE SEZIONI STRUMENTATE TIPO 1 E TIPO 2 SI RIMANDA ALL'ELABORATO RS3V40D07WAGN000001

MIRE SU EDIFICI INTERFERENTI

- MIRE OTTICHE : 1 MIRE OTTICA POSIZIONATA OGNI 4m LUNGO LE FACCIATE.
- CAPISSALI : 1 CAPOSSALDO POSIZIONATO SU OGNI ANGOLO.

NOTE

- PER LE FREQUENZE DI LETTURA SI RIMANDA ALL'ELABORATO RS3V40D07WAGN000001
- PER IL MONITORAGGIO DELLE OPERE PROVVISORIE DEGLI IMBOSCHI SI RIMANDA AGLI SPECIFICI ELABORATI DI PROGETTO

COMMITTENTE: **RFI** RETE FERROVIARIA ITALIANA GRUPPO FERROVIE DELLO STATO ITALIANO

PROGETTAZIONE: **ITALFERR** GRUPPO FERROVIE DELLO STATO ITALIANO

DIRETTRICE FERROVIARIA MESSINA - CATANIA - PALERMO
 NUOVO COLLEGAMENTO PALERMO - CATANIA

U.O. GALLERIE
 PROGETTO DEFINITIVO
 TRATTA NUOVA ENNA - DITTAINO (LOTTO 4B)

MONITORAGGIO
 PLANIMETRIA DI MONITORAGGIO TAV. 4 di 6

SCALA: 1:1000

COMMESSA LOTTO FASE ENTE TIPO DOC. OPERADISCIPLINA PROGR. REV.
 RS3V 40 D 07 P7 GN0000 010 A

Rev.	Descrizione	Redatto	Data	Verificato	Data	Approvato	Data	Autorizzato Data
A	Emissione esecutiva	[Signature]	Gen. 2020	[Signature]	Gen. 2020	[Signature]	Gen. 2020	[Signature]

File: RS3V40D07P7GN000010A.dwg n. Elab.: 727_3