


TABELLA

SEZ.1	SEZ.2
1. PK 10+528.00	1. PK 10+548.00
2. PK 10+588.00	2. PK 10+568.00
	3. PK 10+608.00

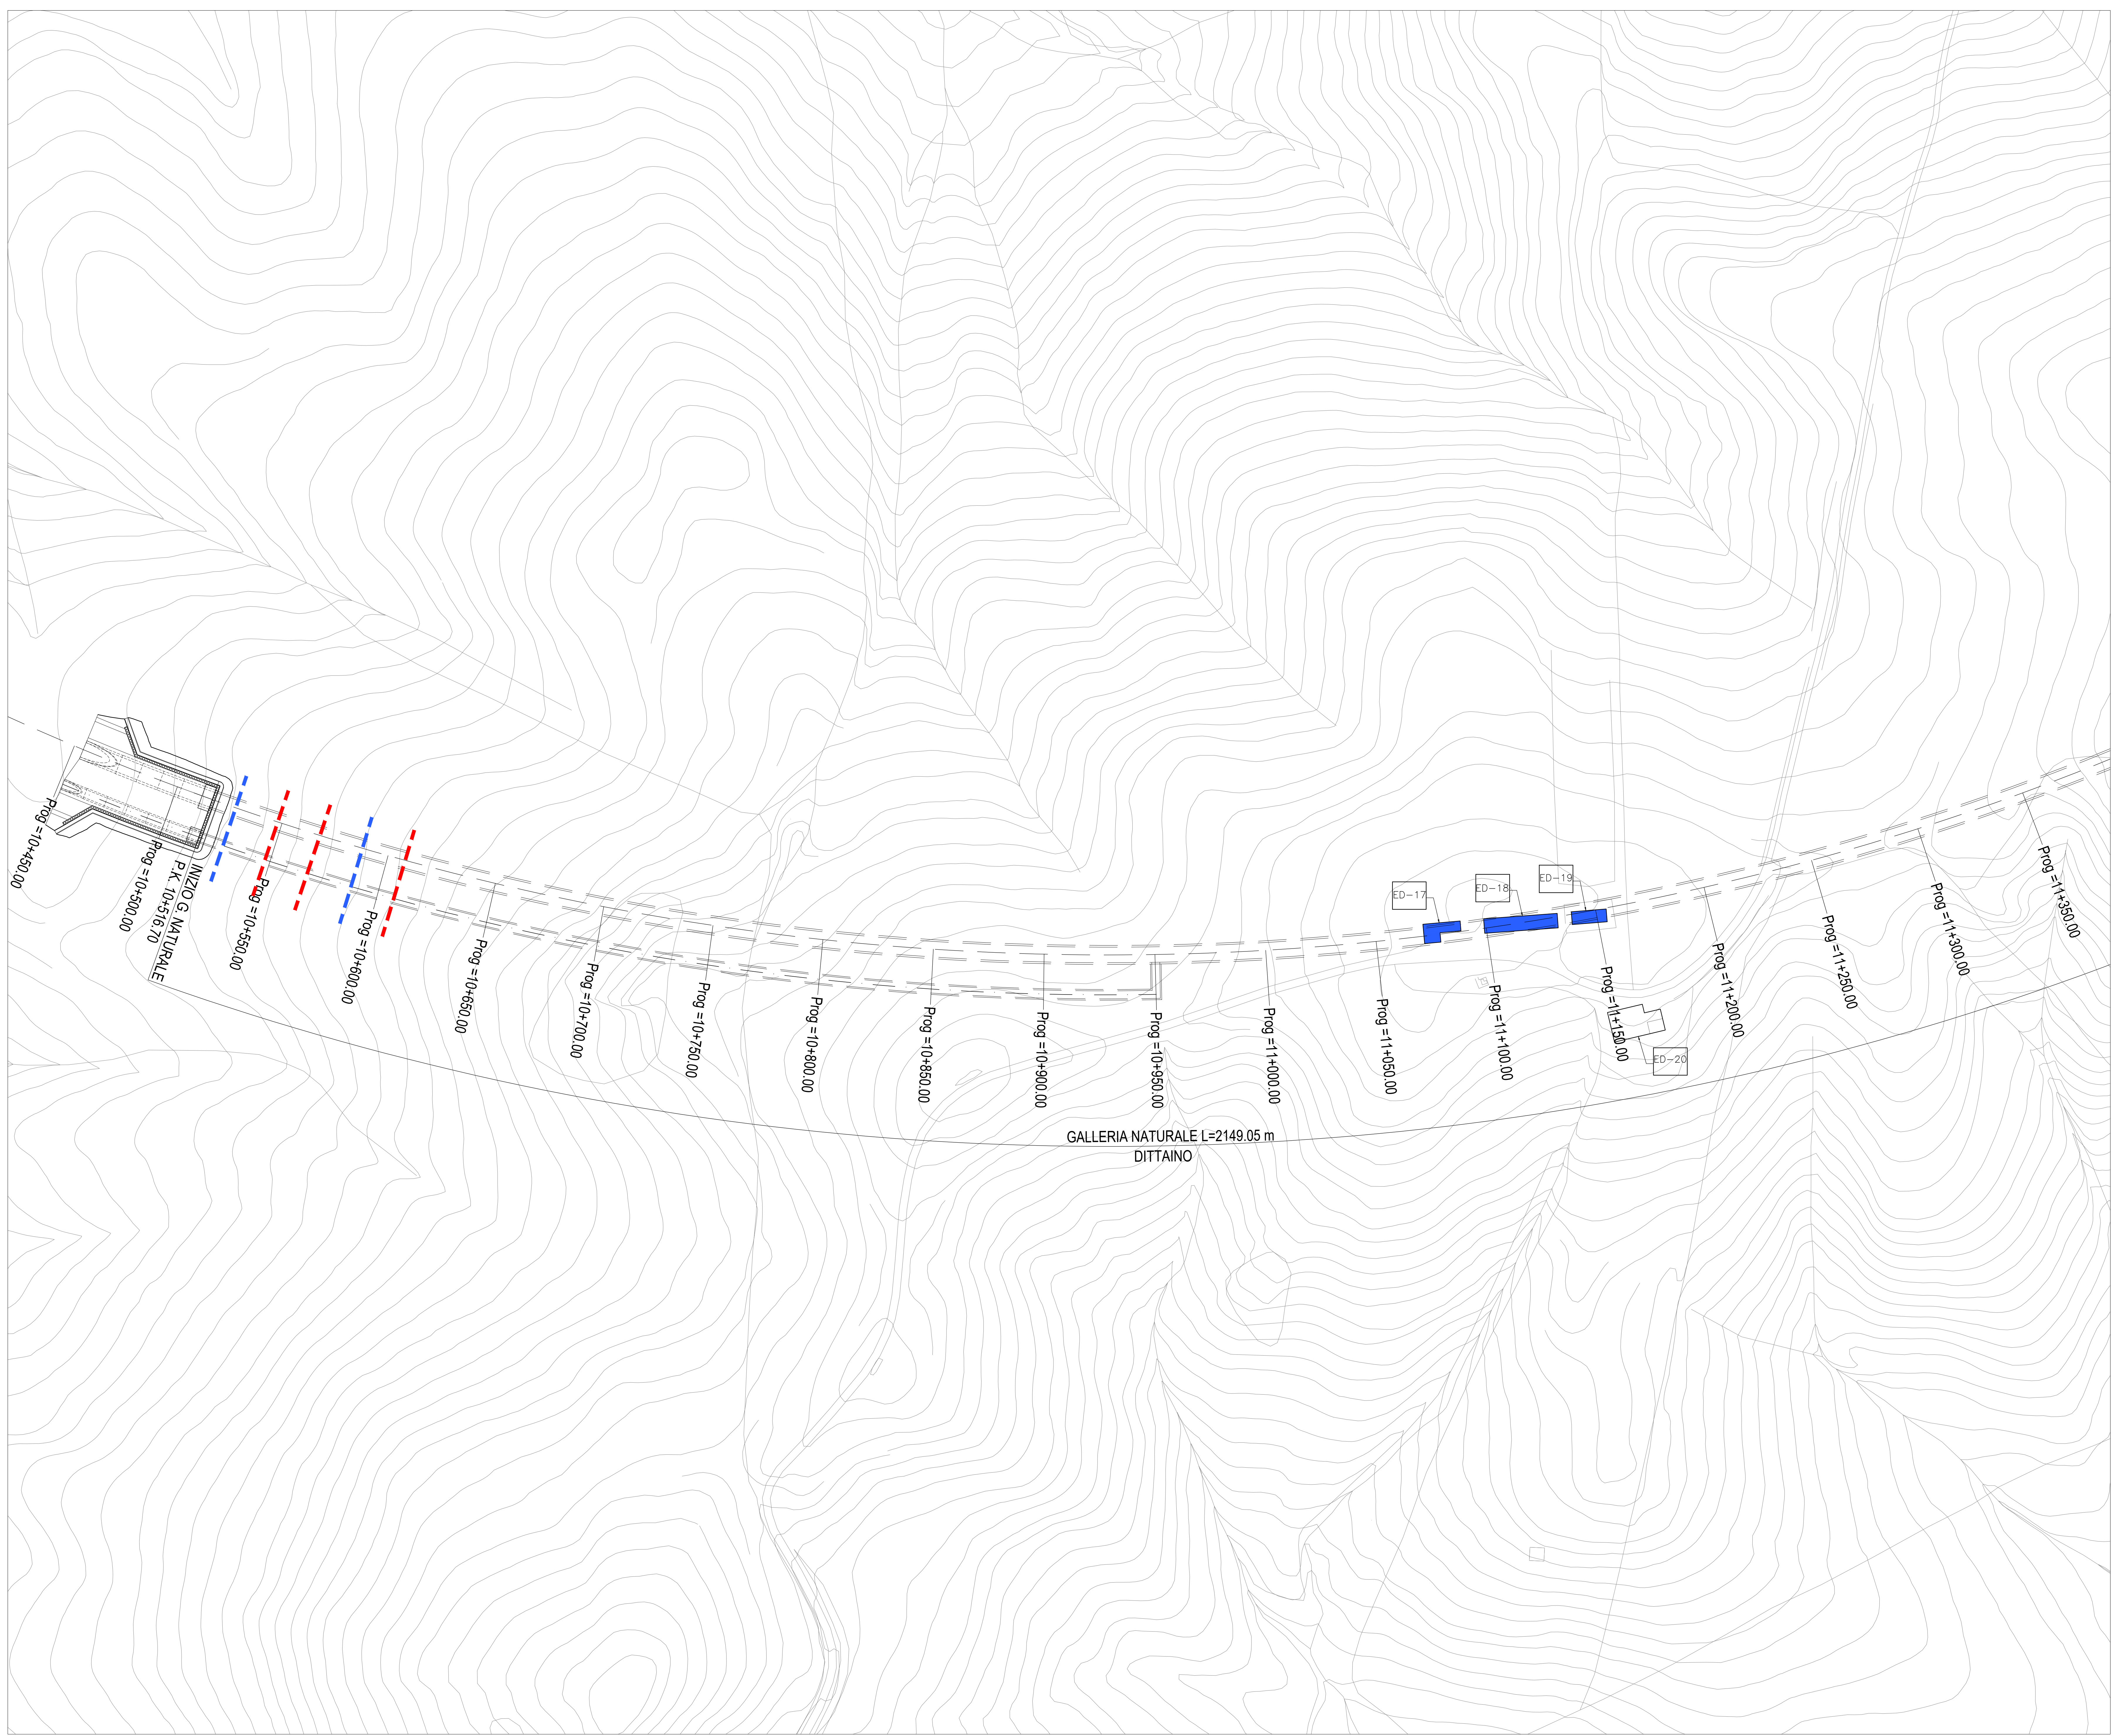

**MONITORAGGIO - EDIFICI**

EDIFICI INTERFERENTI

Sez.1 - - - - STAZIONI DI MONITORAGGIO TIPO 2 (\*) COSTITUITE DA:

- 5 MIRE TOPOGRAFICHE
- 1 PIEZOMETRO
- 1 INCLINOMETRO
- 3 ASSESTIMETRI MULTIBASE

Sez.2 - - - - STAZIONI DI MONITORAGGIO TIPO 1 (\*) A PIANO CAMPAGNA COSTITUITE DA:

- 5 MIRE TOPOGRAFICHE

(\*) PER I DETTAGLI DELLE SEZIONI STRUMENTATE TIPO 1 E TIPO 2 SI RIMANDA ALL'ELABORATO RS3V40D07WAGN0000001

MIRE SU EDIFICI INTERFERENTI

- MIRE OTTICHE : 1 MIRE OTTICA POSIZIONATA OGNI 4m LUNGO LE FACCIATE.
- CAPISALDI : 1 CAPOSALDO POSIZIONATO SU OGNI ANGOLO.

**NOTE**

- PER LE FREQUENZE DI LETTURA SI RIMANDA ALL'ELABORATO RS3V40D07WAGN0000001
- PER IL MONITORAGGIO DELLE OPERE PROVVISORIE DEGLI IMBOSCHI SI RIMANDA AGLI SPECIFICI ELABORATI DI PROGETTO

COMMITTENTE: 

PROGETTAZIONE: 

**DIRETTRICE FERROVIARIA MESSINA - CATANIA - PALERMO**

**NUOVO COLLEGAMENTO PALERMO - CATANIA**

**U.O. GALLERIE**

**PROGETTO DEFINITIVO**

**TRATTA NUOVA ENNA - DITTAINO (LOTTO 4B)**

MONITORAGGIO

PLANIMETRIA DI MONITORAGGIO TAV. 5 di 6

SCALA: 1:1000

COMMESSA	LOTTO	FASE	ENTE	TIPO DOC.	OPERADISCIPLINA	PROGR.	REV.
RS3V	40	D	07	P7	GN0000	011	A

Rev.	Descrizione	Redatto	Data	Verificato	Data	Approvato	Data	Autorizzato Data
A	Emissione esecutiva	[Signature]	Gen. 2020	[Signature]	Gen. 2020	[Signature]	Gen. 2020	Gen. 2020

File: RS3V40D07P7GN000011A.dwg n. Elab.: 727\_4