

SCALA QUOTE 1:200  
SCALA DISTANZE 1:2000

+394 m s.l.m.


### LEGENDA

**INDAGINI GEOSTRUTTURICHE E GEODINAMICHE**

- SONDAGGIO A CAROTAGGIO CONTINUO NON ATTREZZATO
- SONDAGGIO A CAROTAGGIO CONTINUO ATTREZZATO CON PIEZOMETRO
- SONDAGGIO A CAROTAGGIO CONTINUO ATTREZZATO CON TUBO INCLINOMETRICO
- SONDAGGIO A CAROTAGGIO CONTINUO ATTREZZATO PER SISMICA IN FORO
- PROVA PENETROMETRICA STATICA
- MASW + HVSR
- RIFRAZIONE
- GEOLETTTRICA

**INDAGINI GEOSTRUTTURICHE ESISTENTI**

- SONDAGGI A CAROTAGGIO CONTINUO: Campagna indagini Lotte 4 - 2015/16
- SONDAGGI A CAROTAGGIO CONTINUO: Campagna indagini Lotte 4 - 2018
- SONDAGGI GEOSTRUTTURICHE BILOGRAFICHE
- SONDAGGI A CAROTAGGIO CONTINUO: Campagna indagini ANAS 2000
- SONDAGGI A CAROTAGGIO CONTINUO: Campagna indagini Lotte 4b - 2019
- PROVE PENETROMETRICHE STATICHE: Campagna indagini Lotte 4b - 2019
- PROVE PENETROMETRICHE DINAMICHE PESANTI: Campagna indagini Lotte 4b - 2019

**UNITA' GEOTECNICHE**

- Rv: TERRENO VEGETALE
- Ra: MATERIALE DI RIPIRTO ANTROPICO
- a: DEPOSITI ELUVIO COLLUVIALI: LIMI ARGILLOSO SABBIOSI CON FREQUENTI GHIAIE E CIOTTOLI
- ba: ALLUVIONI RECENTI COESIVE: ARGILLA LIMOSA DEBOLMENTE SABBIOSA
- bg: ALLUVIONI RECENTI INCOERENTI: SABBIA CON GHIAIA
- bs: ALLUVIONI RECENTI INCOERENTI: SABBIA LOCALMENTE LIMOSA
- bn: ALLUVIONE TERRAZZATA ANTICA
- MS2: SABBIE DI COZZO CAMPANA
- cap-c: CAPPPELLACCIO ALTERATO DELLA FORMAZIONE DI BASE: ARGILLA LIMOSA
- cap-s: CAPPPELLACCIO ALTERATO DELLA FORMAZIONE DI BASE: SABBIA LIMOSA
- TRV: FORMAZIONE DI TERRAVECCHIA: ARGILLA DA DEBOLMENTE MARNOSA A MARNOSA
- TRVa: FORMAZIONE DI TERRAVECCHIA: ARENARE E SABBIE ALTERNATE CON PELTI
- TRVb: FORMAZIONE DI TERRAVECCHIA: ARGILLA LIMOSA MARNOSA A STRUTTURA BRECCIATA
- FYN3: FLYSH NUMIDICO: ARGILLITI, ARGILLA CON LIVELLI MARNOSI CALCAREI (Y) ARENARICCALCAREE
- AVF: ARGILLE VARIEGATE: ARGILLA MARNOSA (SC: CLASTI ARGILLITICI E SILTOSI)
- CFR: COLTRE IN FRANA QUIESCENTE

**UNITA' GEOLOGICHE**

- R
- a
- ba
- bg
- bs
- bn
- MS2
- cap-c
- cap-s
- TRV
- TRVa
- TRVb
- FYN3
- AVF
- CFR

**PROVA DI PERMEABILITA'**

QUOTA BOCCAFORO (m s.l.m.)

LIVELLO MASSIMO FALDA DA PIEZOMETRO

FUORI ASSE INDAGINE RISPETTO ALL'ASSE TRACCIATO

LIVELLO STRATIGRAFICO PRESUNTO


LIVELLO DI FALDA DI PROGETTO

LIVELLETTA DI PROGETTO

FAGLIA

Piezometro TA: tubo aperto

Piezometro CC: tubo a cassetto

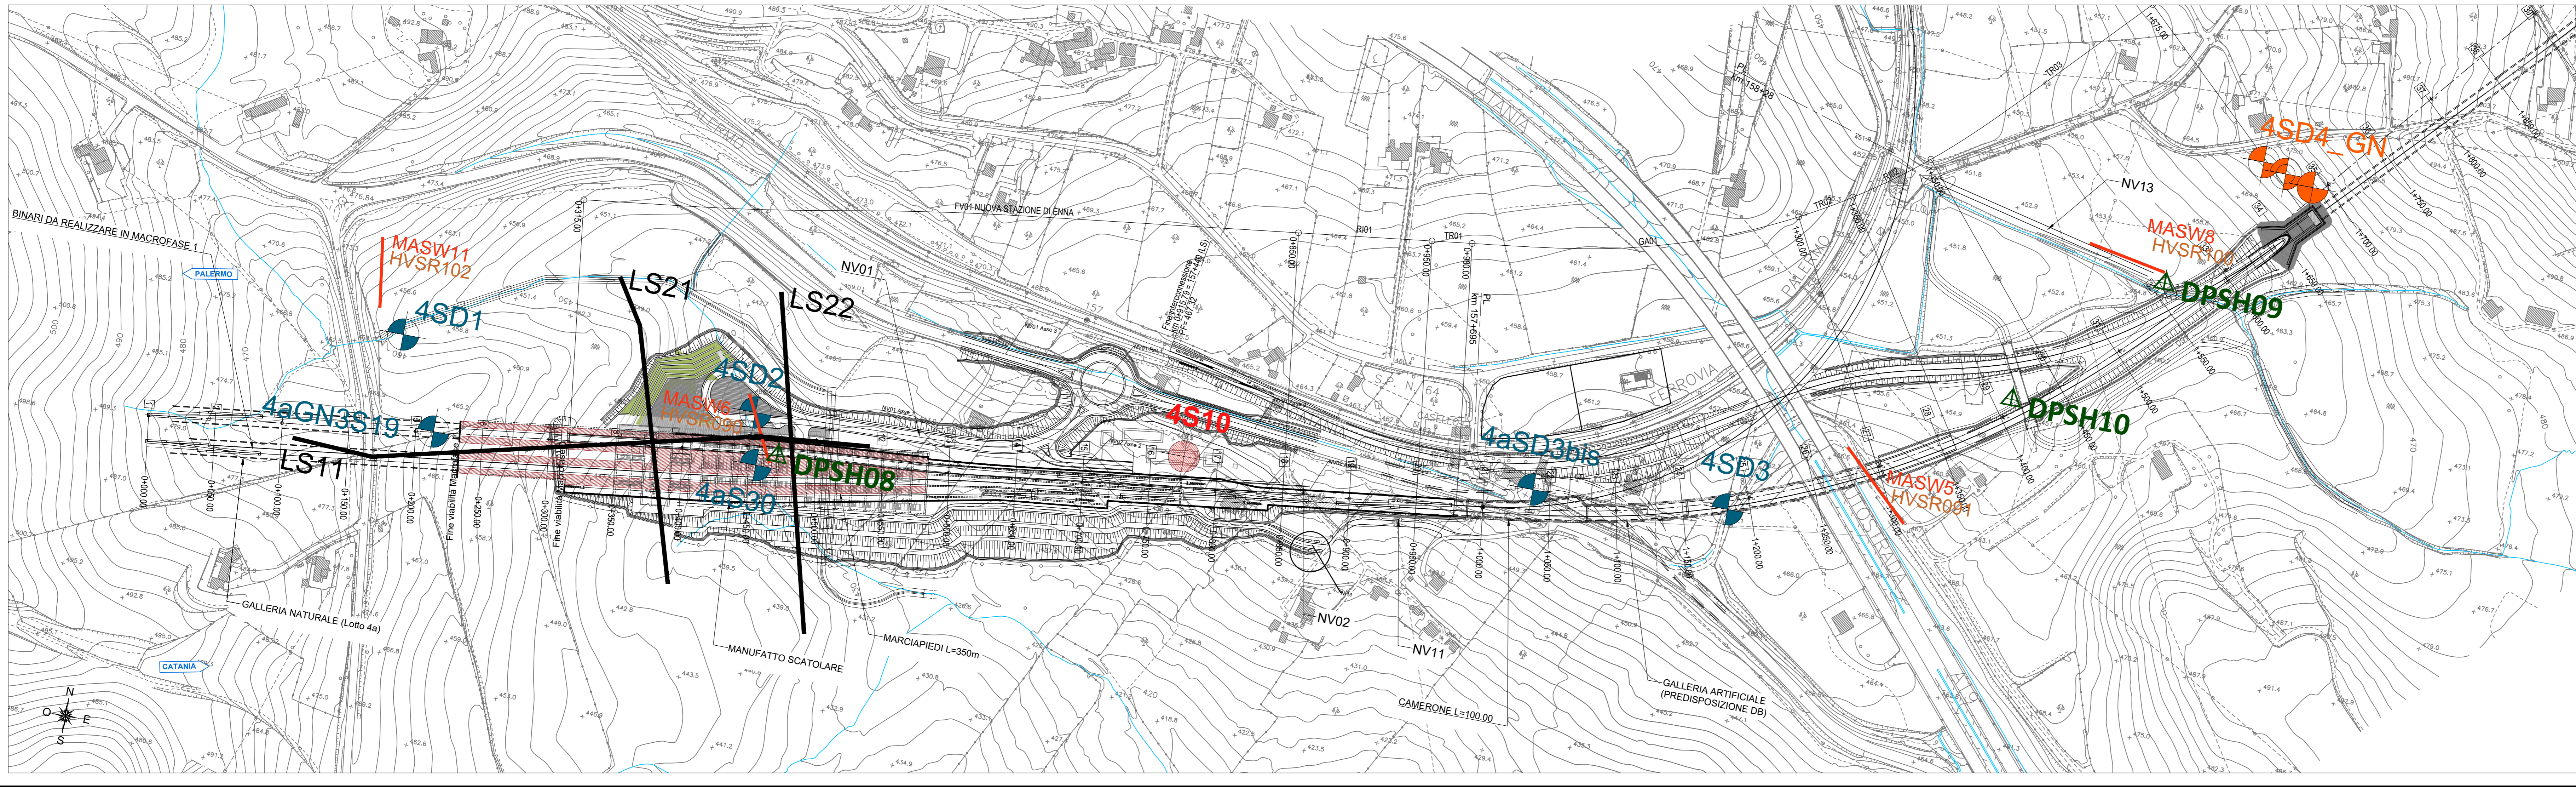

COMMITTENTE: RFI RETE FERROVIARIA ITALIANA GRUPPO FERROVIE DELLO STATO ITALIANE

PROGETTAZIONE: ITALFERR

DIRETTRICE FERROVIARIA MESSINA - CATANIA - PALERMO  
NUOVO COLLEGAMENTO PALERMO - CATANIA

U.O. OPERE CIVILI E GESTIONE DELLE VARIANTI

PROGETTO DEFINITIVO  
TRATTA NUOVA ENNA - DITTAINO (LOTTO 4B)

GEOTECNICA  
PROFILI LONGITUDINALI GEOTECNICI  
Profilo geotecnico - Lotte 4b - 1 di 10

SCALA: 1:2000/200

COMMESSA	LOTTO	FASE	ENTE	TIPO DOC.	OPERA/DISCIPLINA	PROGR.	REV.
RS3V	40	D	09	F6	GE0001	001	A

Rev.	Descrizione	Redatto	Data	Verificato	Data	Approvato	Data	Approvato Data
A	Emissione esecutiva	S. Coppola	Novembre 2019	M. Geronzi	Novembre 2019	L. Scaglione	Novembre 2019	11/2019

File: RS3V40D09F6GE0001001A.dwg n. Elib.: 735