

LEGENDA

INDAGINI GEONOSTICHE E GEOFISICHE

- SONDAGGIO A CAROTAGGIO CONTINUO NON ATTREZZATO
- SONDAGGIO A CAROTAGGIO CONTINUO ATTREZZATO CON PIEZOMETRO
- SONDAGGIO A CAROTAGGIO CONTINUO ATTREZZATO CON TUBO INCLINOMETRICO
- SONDAGGIO A CAROTAGGIO CONTINUO ATTREZZATO PER SISMICA IN FORO
- PROVA PENETROMETRICA STATICA
- MASW + HVSR
- RIFRAZIONE
- GEOELETRICA

INDAGINI GEONOSTICHE ESISTENTI

- SONDAGGI A CAROTAGGIO CONTINUO: Campagna indagini Interfer 2015/16
- SONDAGGI A CAROTAGGIO CONTINUO: Campagna indagini Lotta 4 - 2018
- SONDAGGI A CAROTAGGIO CONTINUO: Campagna indagini ANAS 2000
- SONDAGGI A CAROTAGGIO CONTINUO: Campagna indagini Lotta 4b - 2019
- PROVE PENETROMETRICHE STATICHE: Campagna indagini Lotta 4b - 2019
- PROVE PENETROMETRICHE DINAMICHE PESANTI: Campagna indagini Lotta 4b - 2019

INDAGINI GEONOSTICHE BIODIDATTICHE

- SONDAGGI A CAROTAGGIO CONTINUO: Campagna indagini Lotta 4b - 2019

INDAGINI GEONOSTICHE

- SONDAGGI A CAROTAGGIO CONTINUO: Campagna indagini Lotta 4b - 2019

PROVE PENETROMETRICHE STATICHE: Campagna indagini Lotta 4b - 2019

PROVE PENETROMETRICHE DINAMICHE PESANTI: Campagna indagini Lotta 4b - 2019

N gpr

- CAMPIONE RIMANEGGIATO
- CAMPIONE INDISTURBATO
- CAMPIONE LITOIDE
- PROVA DI PERMEABILITA'
- QUOTA BOCCAFORO (m s.l.m.)
- LIVELLO MASSIMO FALDA DI PIEZOMETRO (m N/S) (m s.l.m.)
- FUORI ASSE INDAGINE RISPETTO ALL'ASSE TRACCIATO
- LIMITE STRATIGRAFICO
- LIMITE STRATIGRAFICO PRESUNTO
- LIVELLO DI FALDA DI PROGETTO
- LIVELLETTA DI PROGETTO
- FAGLIA

Piezometro TA: tubo aperto

Piezometro CC: celloso C. sigillato

tratto cieco
tratto filtrante

tratto cieco
celloso

UNITA' GEOTECNICHE

- Rv: TERRENO VEGETALE
- Ra: MATERIALE DI RIPIORTO ANTROPICO
- a: DEPOSITI ELUVIO COLLUVIALI: LIMI ARGILLOSO SABBIOSI CON FREQUENTI GHIAIE E CIOTTOLI
- ba: ALLUVIONI RECENTI COESIVE: ARGILLA LIMOSA DEBOLMENTE SABBIOSA
- bg: ALLUVIONI RECENTI INCOERENTI: SABBIA CON GHIAIA
- bs: ALLUVIONI RECENTI INCOERENTI: SABBIA LOCALMENTE LIMOSA
- bn: ALLUVIONE TERRAZZATA ANTICA
- MS2: SABBIE DI COZZO CAMPANA
- cap-c: CAPPELLACCIO ALTERATO DELLA FORMAZIONE DI BASE: ARGILLA LIMOSA
- cap-s: CAPPELLACCIO ALTERATO DELLA FORMAZIONE DI BASE: SABBIA LIMOSA
- TRV: FORMAZIONE DI TERRAVECCHIA: ARGILLA DA DEBOLMENTE MARNOSA A MARNOSA
- TRVa: FORMAZIONE DI TERRAVECCHIA: ARENARIE E SABBIE ALTERNATE CON PELITI
- TRVb: FORMAZIONE DI TERRAVECCHIA: ARGILLA LIMOSA MARNOSA A STRUTTURA BRECCIATA
- FYN3: FLYSH UMIDICO: ARGILLITI, ARGILLA CON LIVELLI MARNOSI CALCAREI (*) ARENARIA/CALCARE
- AVF: ARGILLE VARIEGATE: ARGILLA MARNOSA (SC. CLASTI ARGILLITICI E SILTOSI)
- CFR: COLTRE IN FRANA QUIESCENTE



UNITA' GEOLOGICHE

- R
- a
- b
- bn
- MS2
- cap-c
- TRV
- TRVa
- TRVb
- FYN3
- AVF
- CFR

SCALA QUOTE 1:200
SCALA DISTANZE 1:2000

+410 m s.l.m.


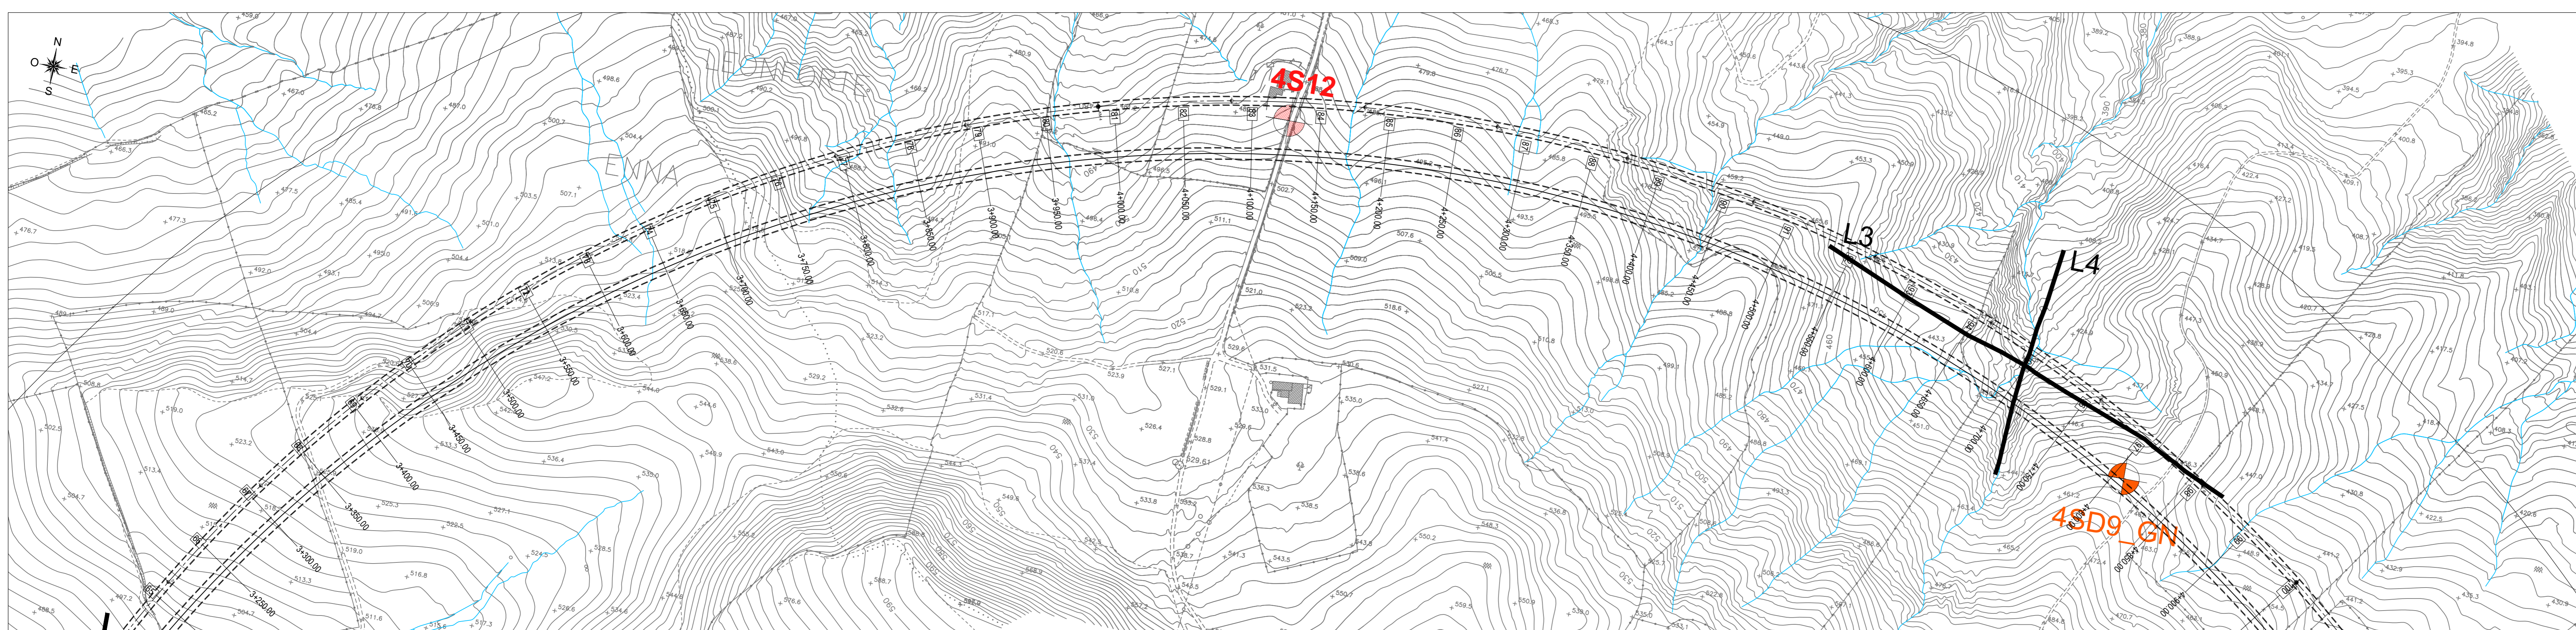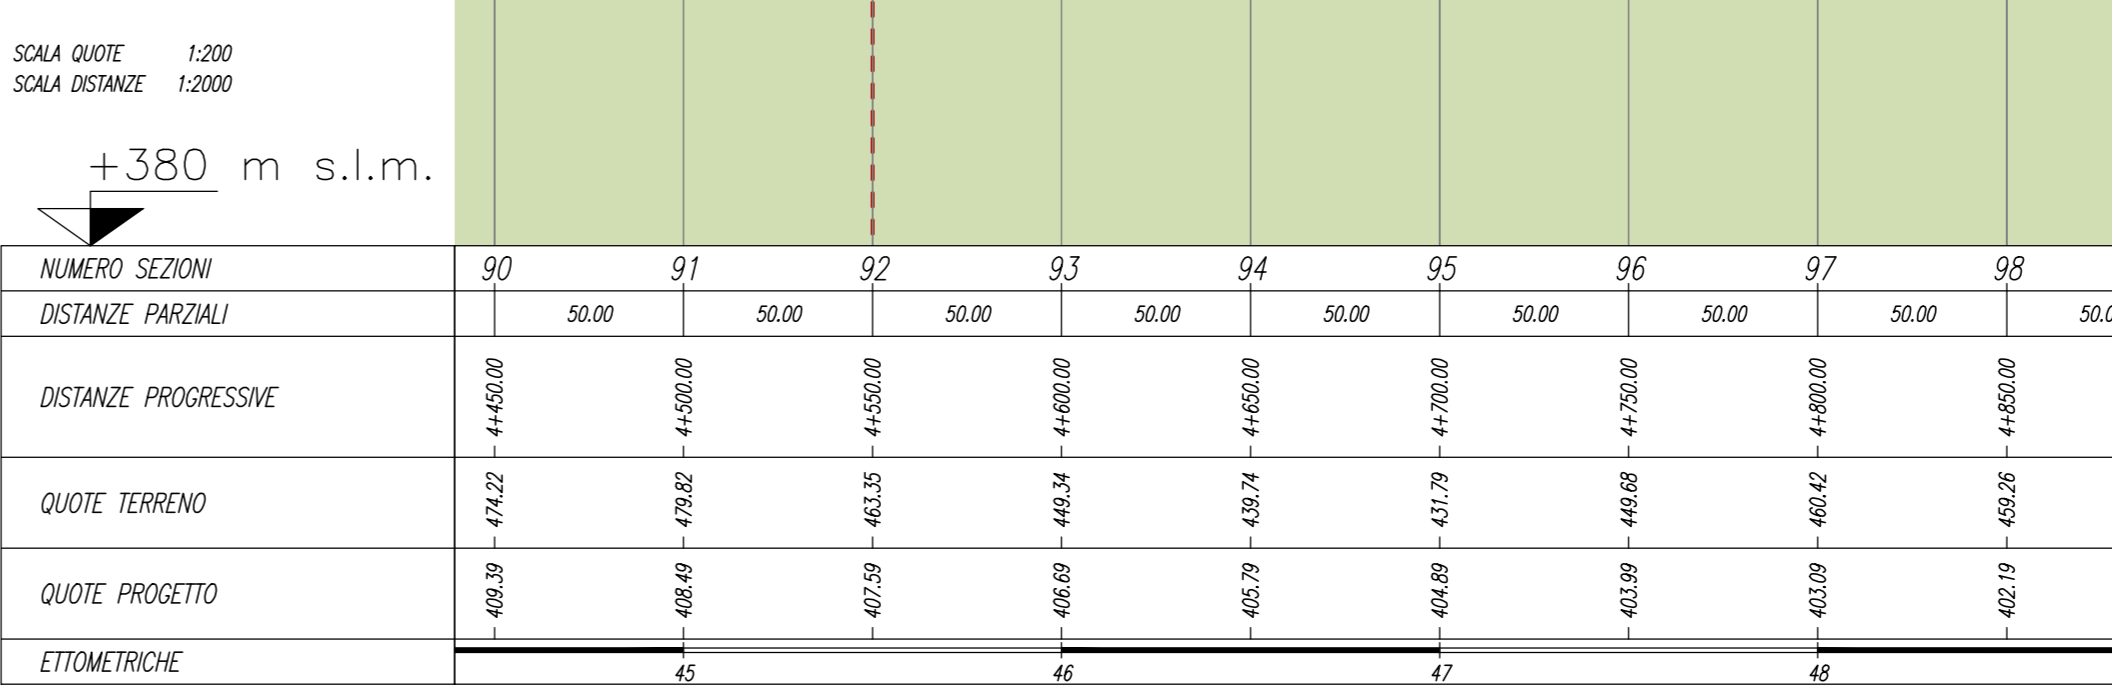

COMMITTENTE:

RFI
RETE FERROVIARIA ITALIANA
GRUPPO FERROVIE DELLO STATO ITALIANE

PROGETTAZIONE:

ITALFER

DIRETTRICE FERROVIARIA MESSINA - CATANIA - PALERMO

NUOVO COLLEGAMENTO PALERMO - CATANIA

U.O. OPERE CIVILI E GESTIONE DELLE VARIANTI

PROGETTO DEFINITIVO

TRATTA NUOVA ENNA - DITTAINO (LOTTO 4B)

GEOTECNICA
PROFILI LONGITUDINALI GEOTECNICI

Profilo geotecnico - Lotto 4b - 3 di 10

SCALA: 1:2000/200

COMMESSA	LOTTO	FASE	ENTE	TIPO DOC.	OPERA/DISCIPLINA	PROGR.	REV.
RS3V	40	D	09	F6	GE0001	003	A

Rev.	Descrizione	Redatto	Data	Verificato	Data	Approvato	Data
A	Emissione esecutiva	S. Coppolino	Novembre 2019	M. D'Eranno	Novembre 2019	F. Spagnolo	Novembre 2019

File: RS3V40D09F6GE0001003A.dwg n. Etab.: 737