



1/2 VISTA PIATTABANDA SUPERIORE  
Scala 1:50

PIANTA IMPALCATO  
Scala 1:50


1/2 PIATTABANDA INFERIORE  
Scala 1:50

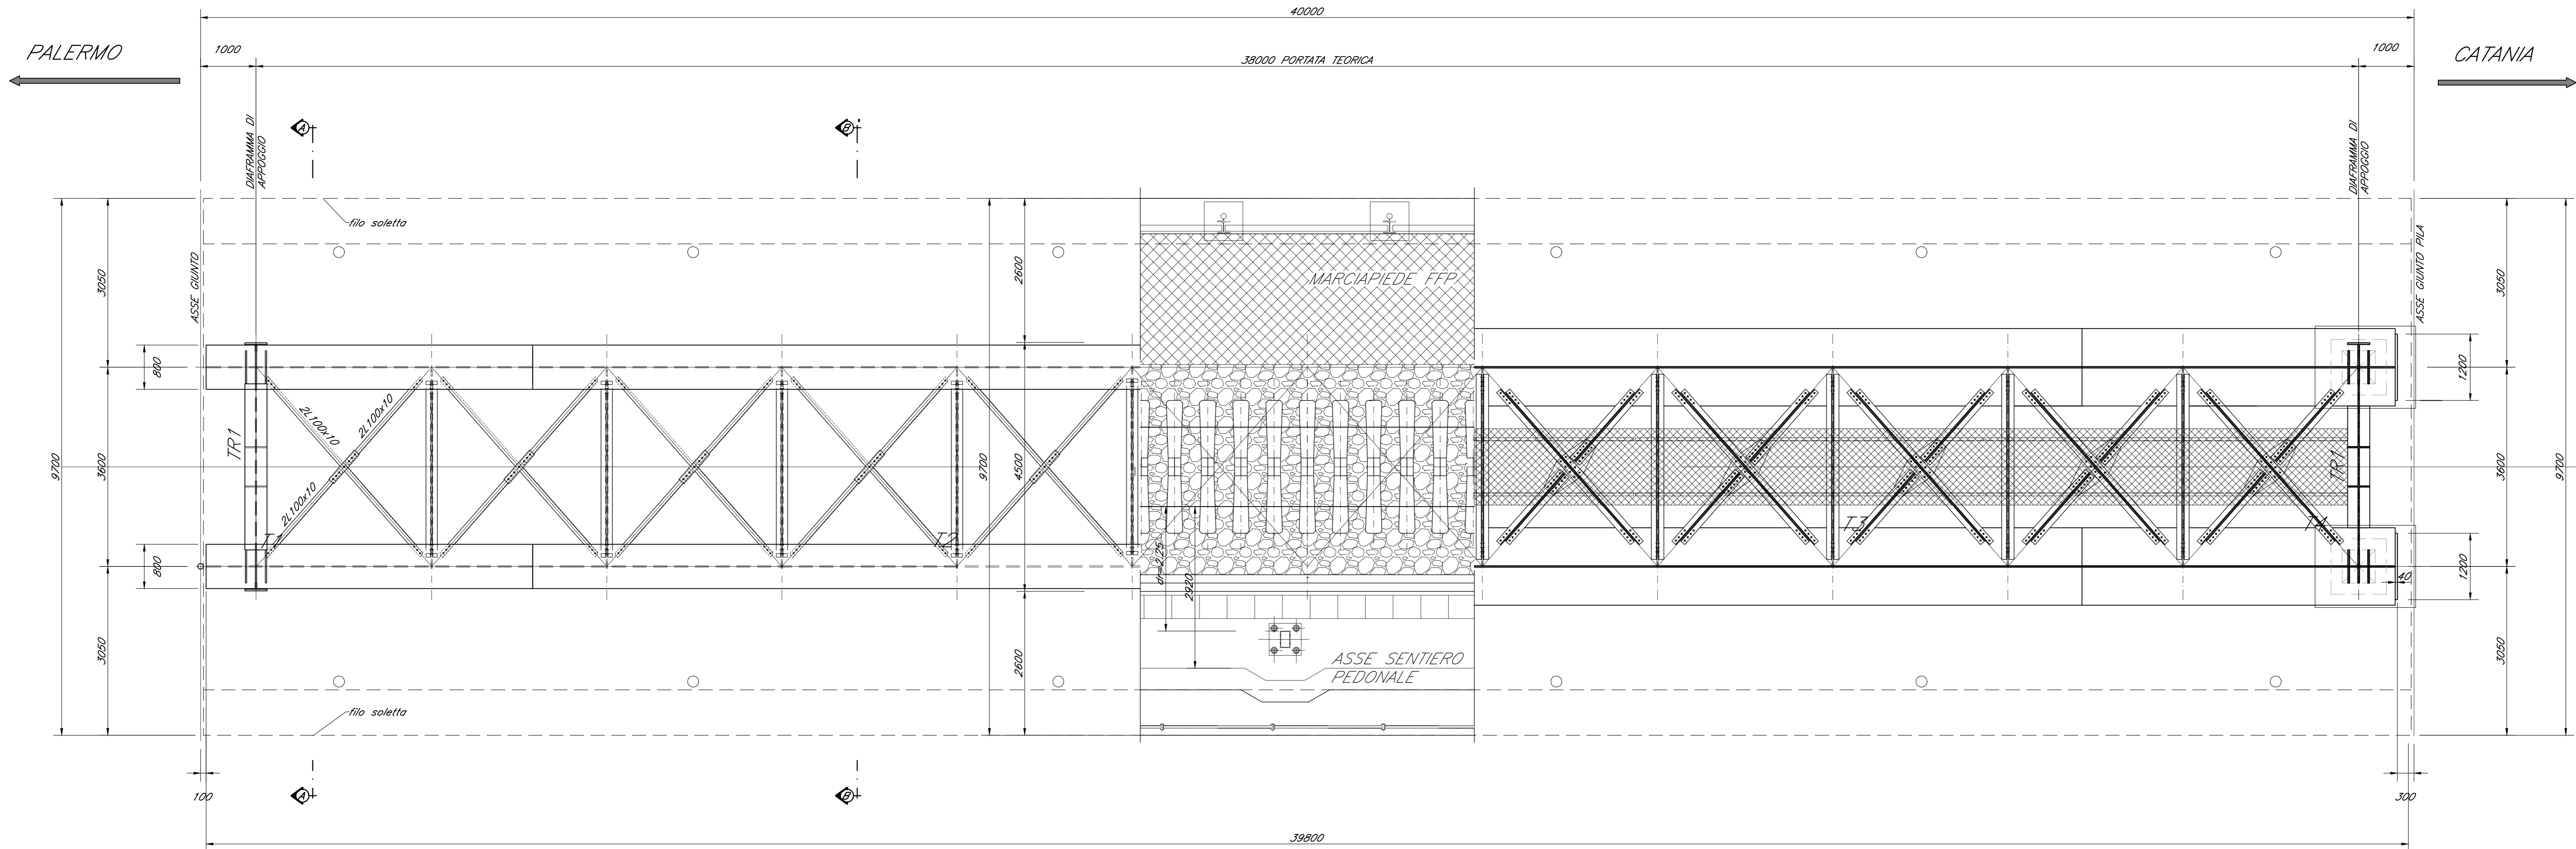


PROSPETTO IMPALCATO  
Scala 1:50

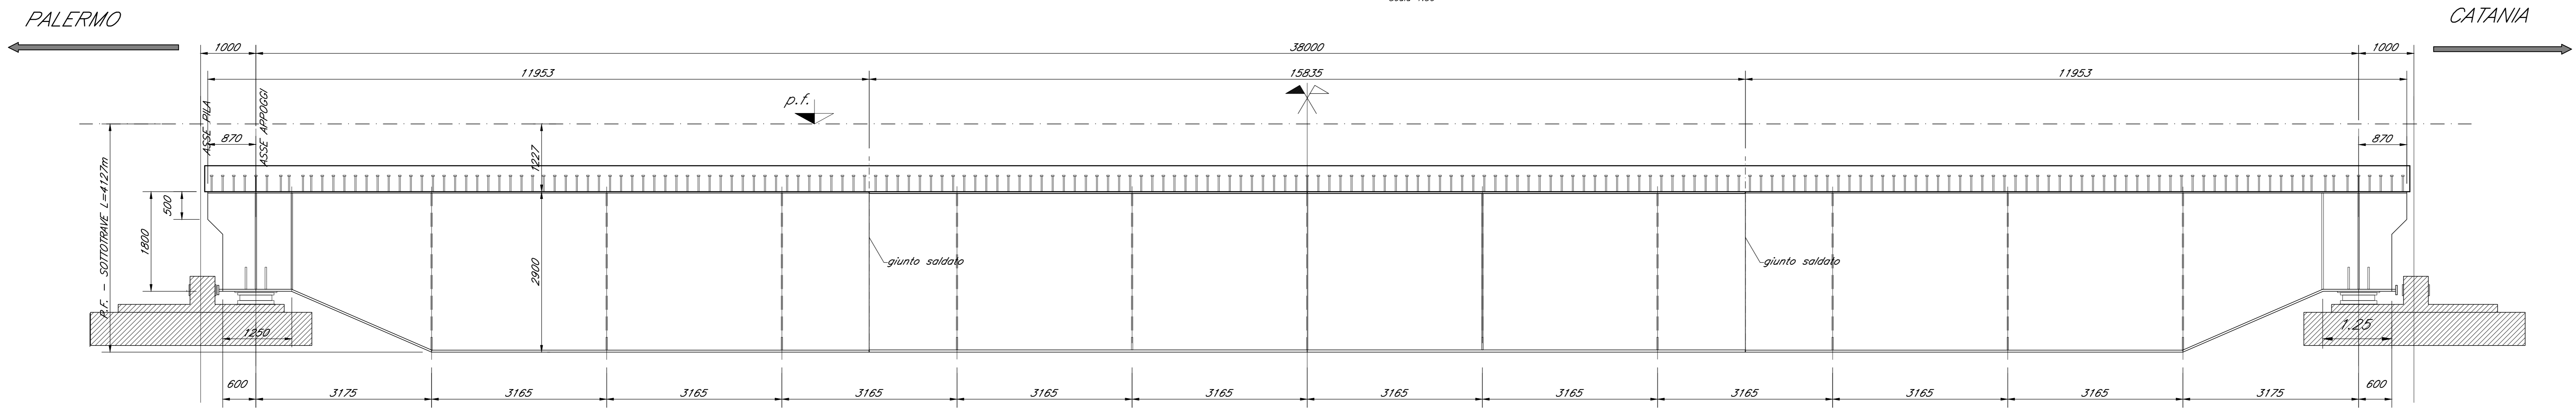

NOTA: PER LE CARATTERISTICHE DEI MATERIALI E PER LE  
INCIDENZE SI RIMANDA ALL'ELABORATO RS3V40D09ZV1000001A

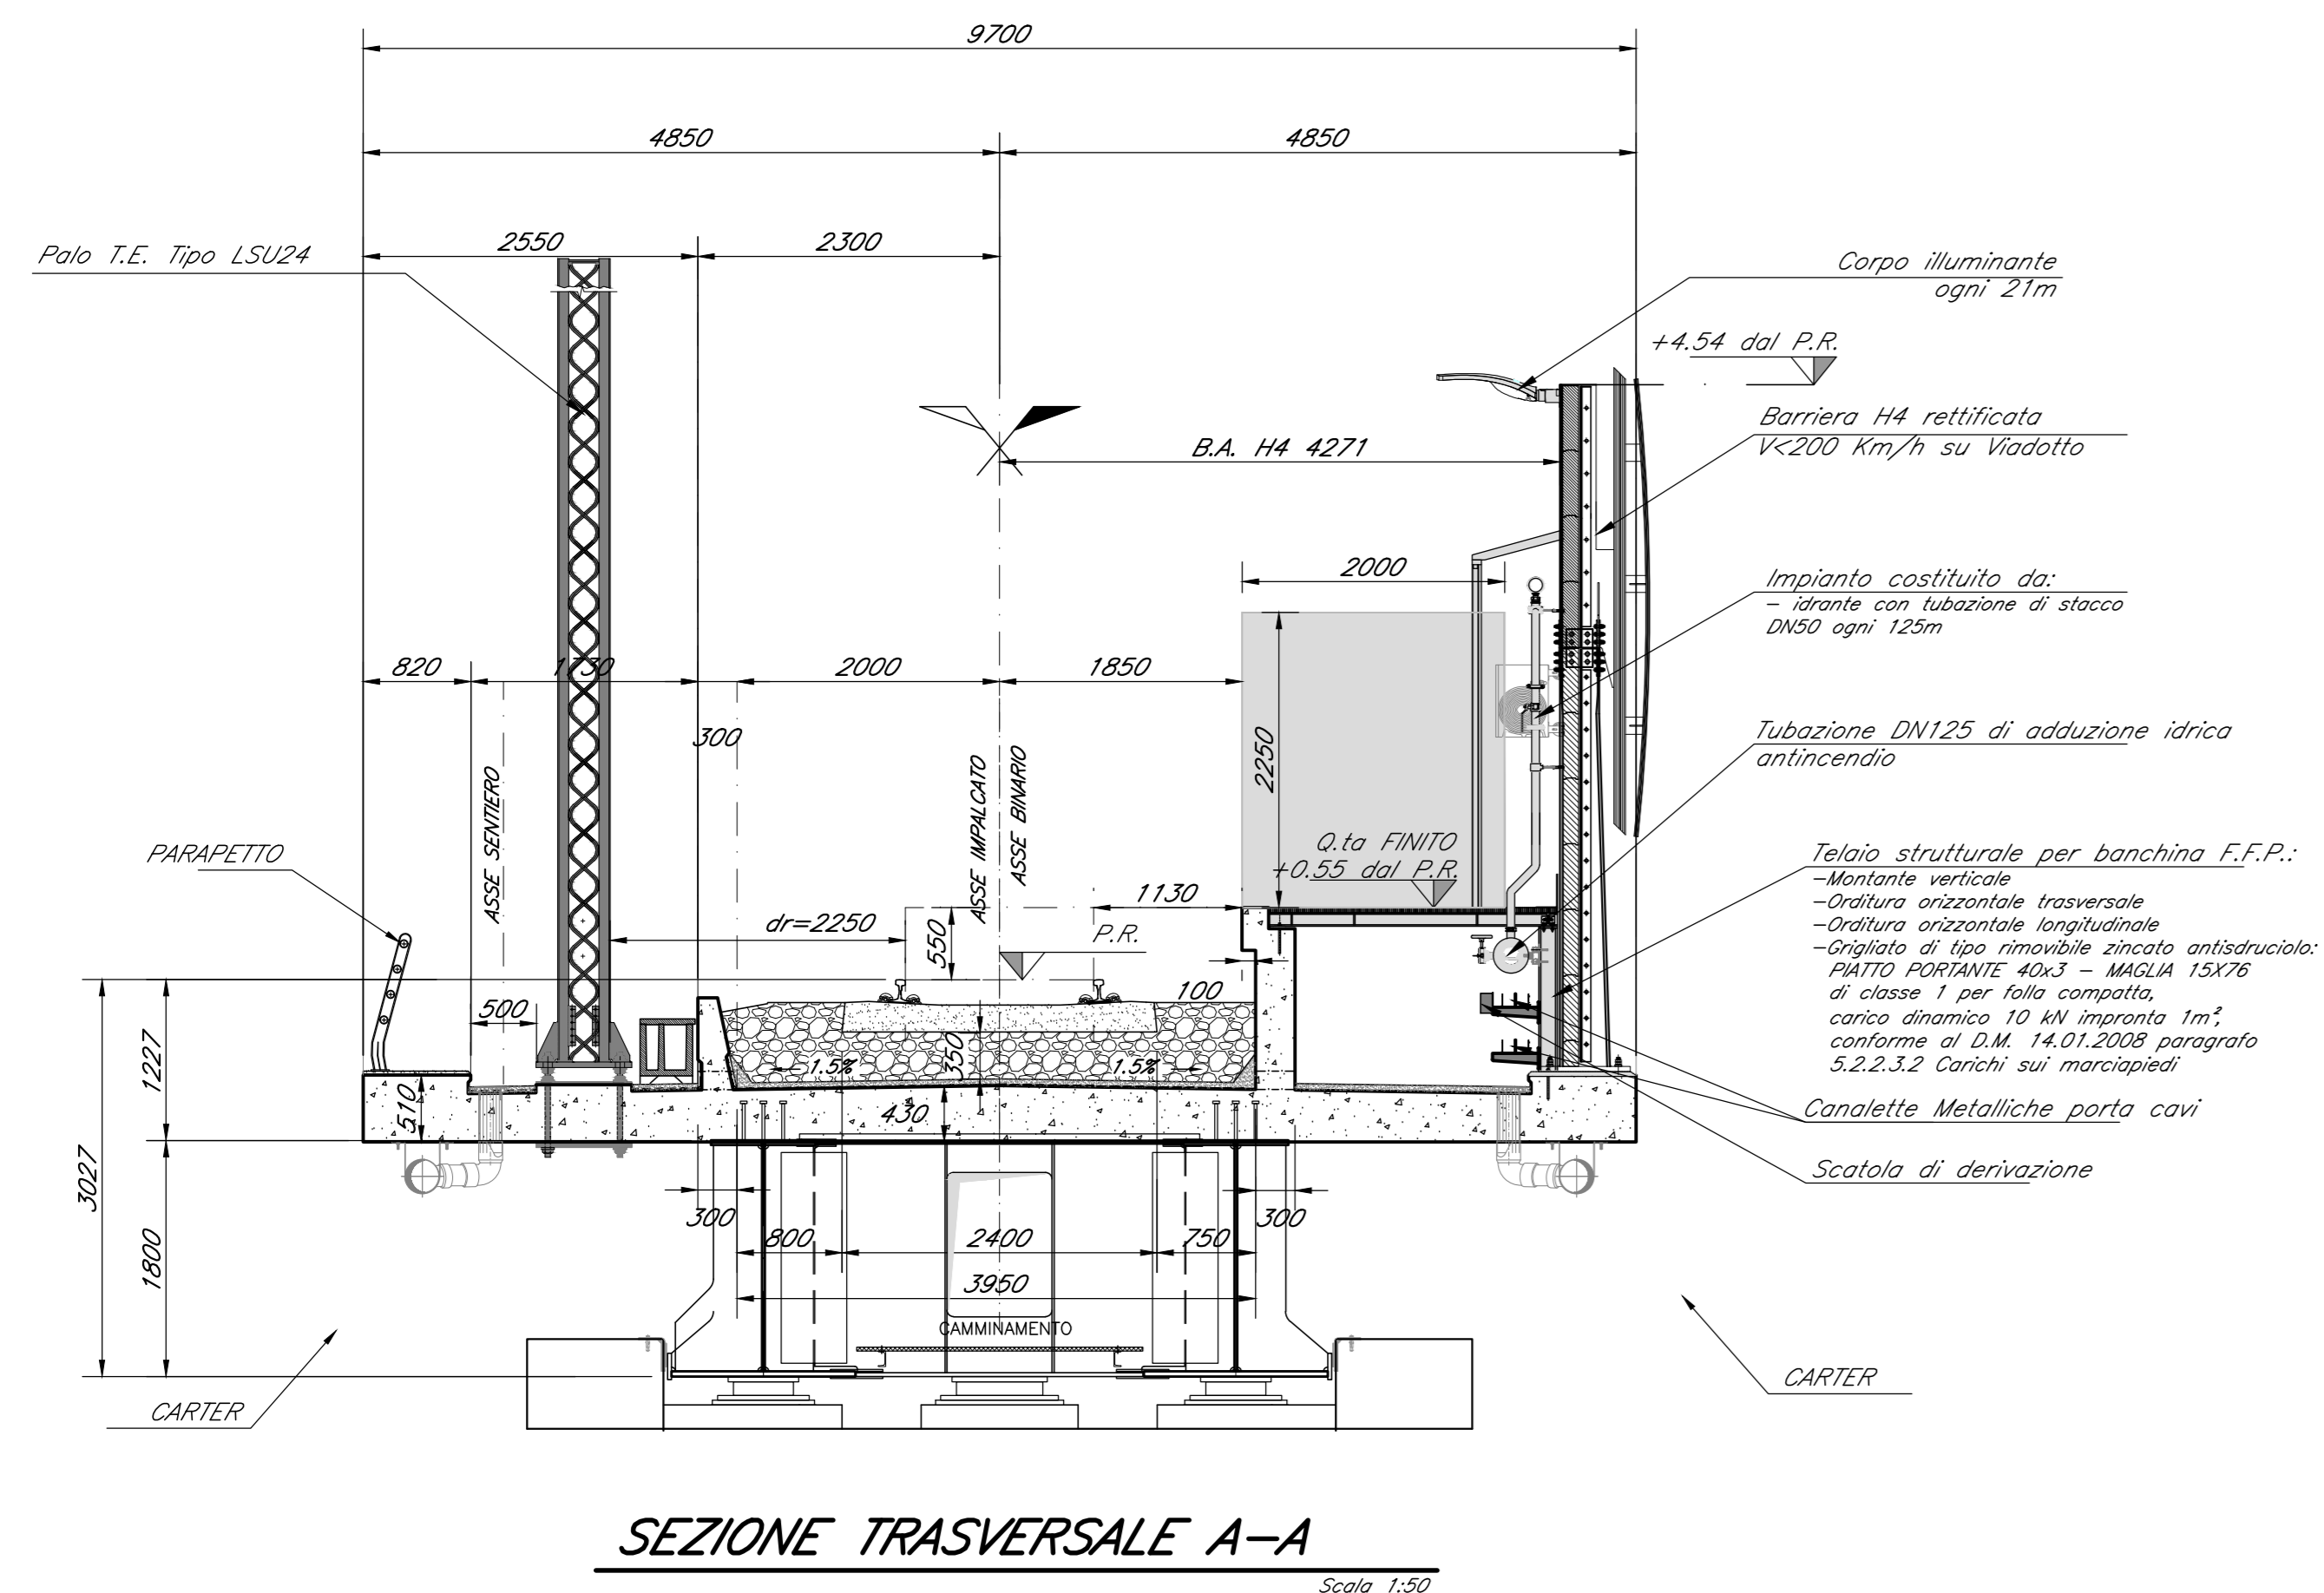

SEZIONE TRASVERSALE A-A  
Scala 1:30

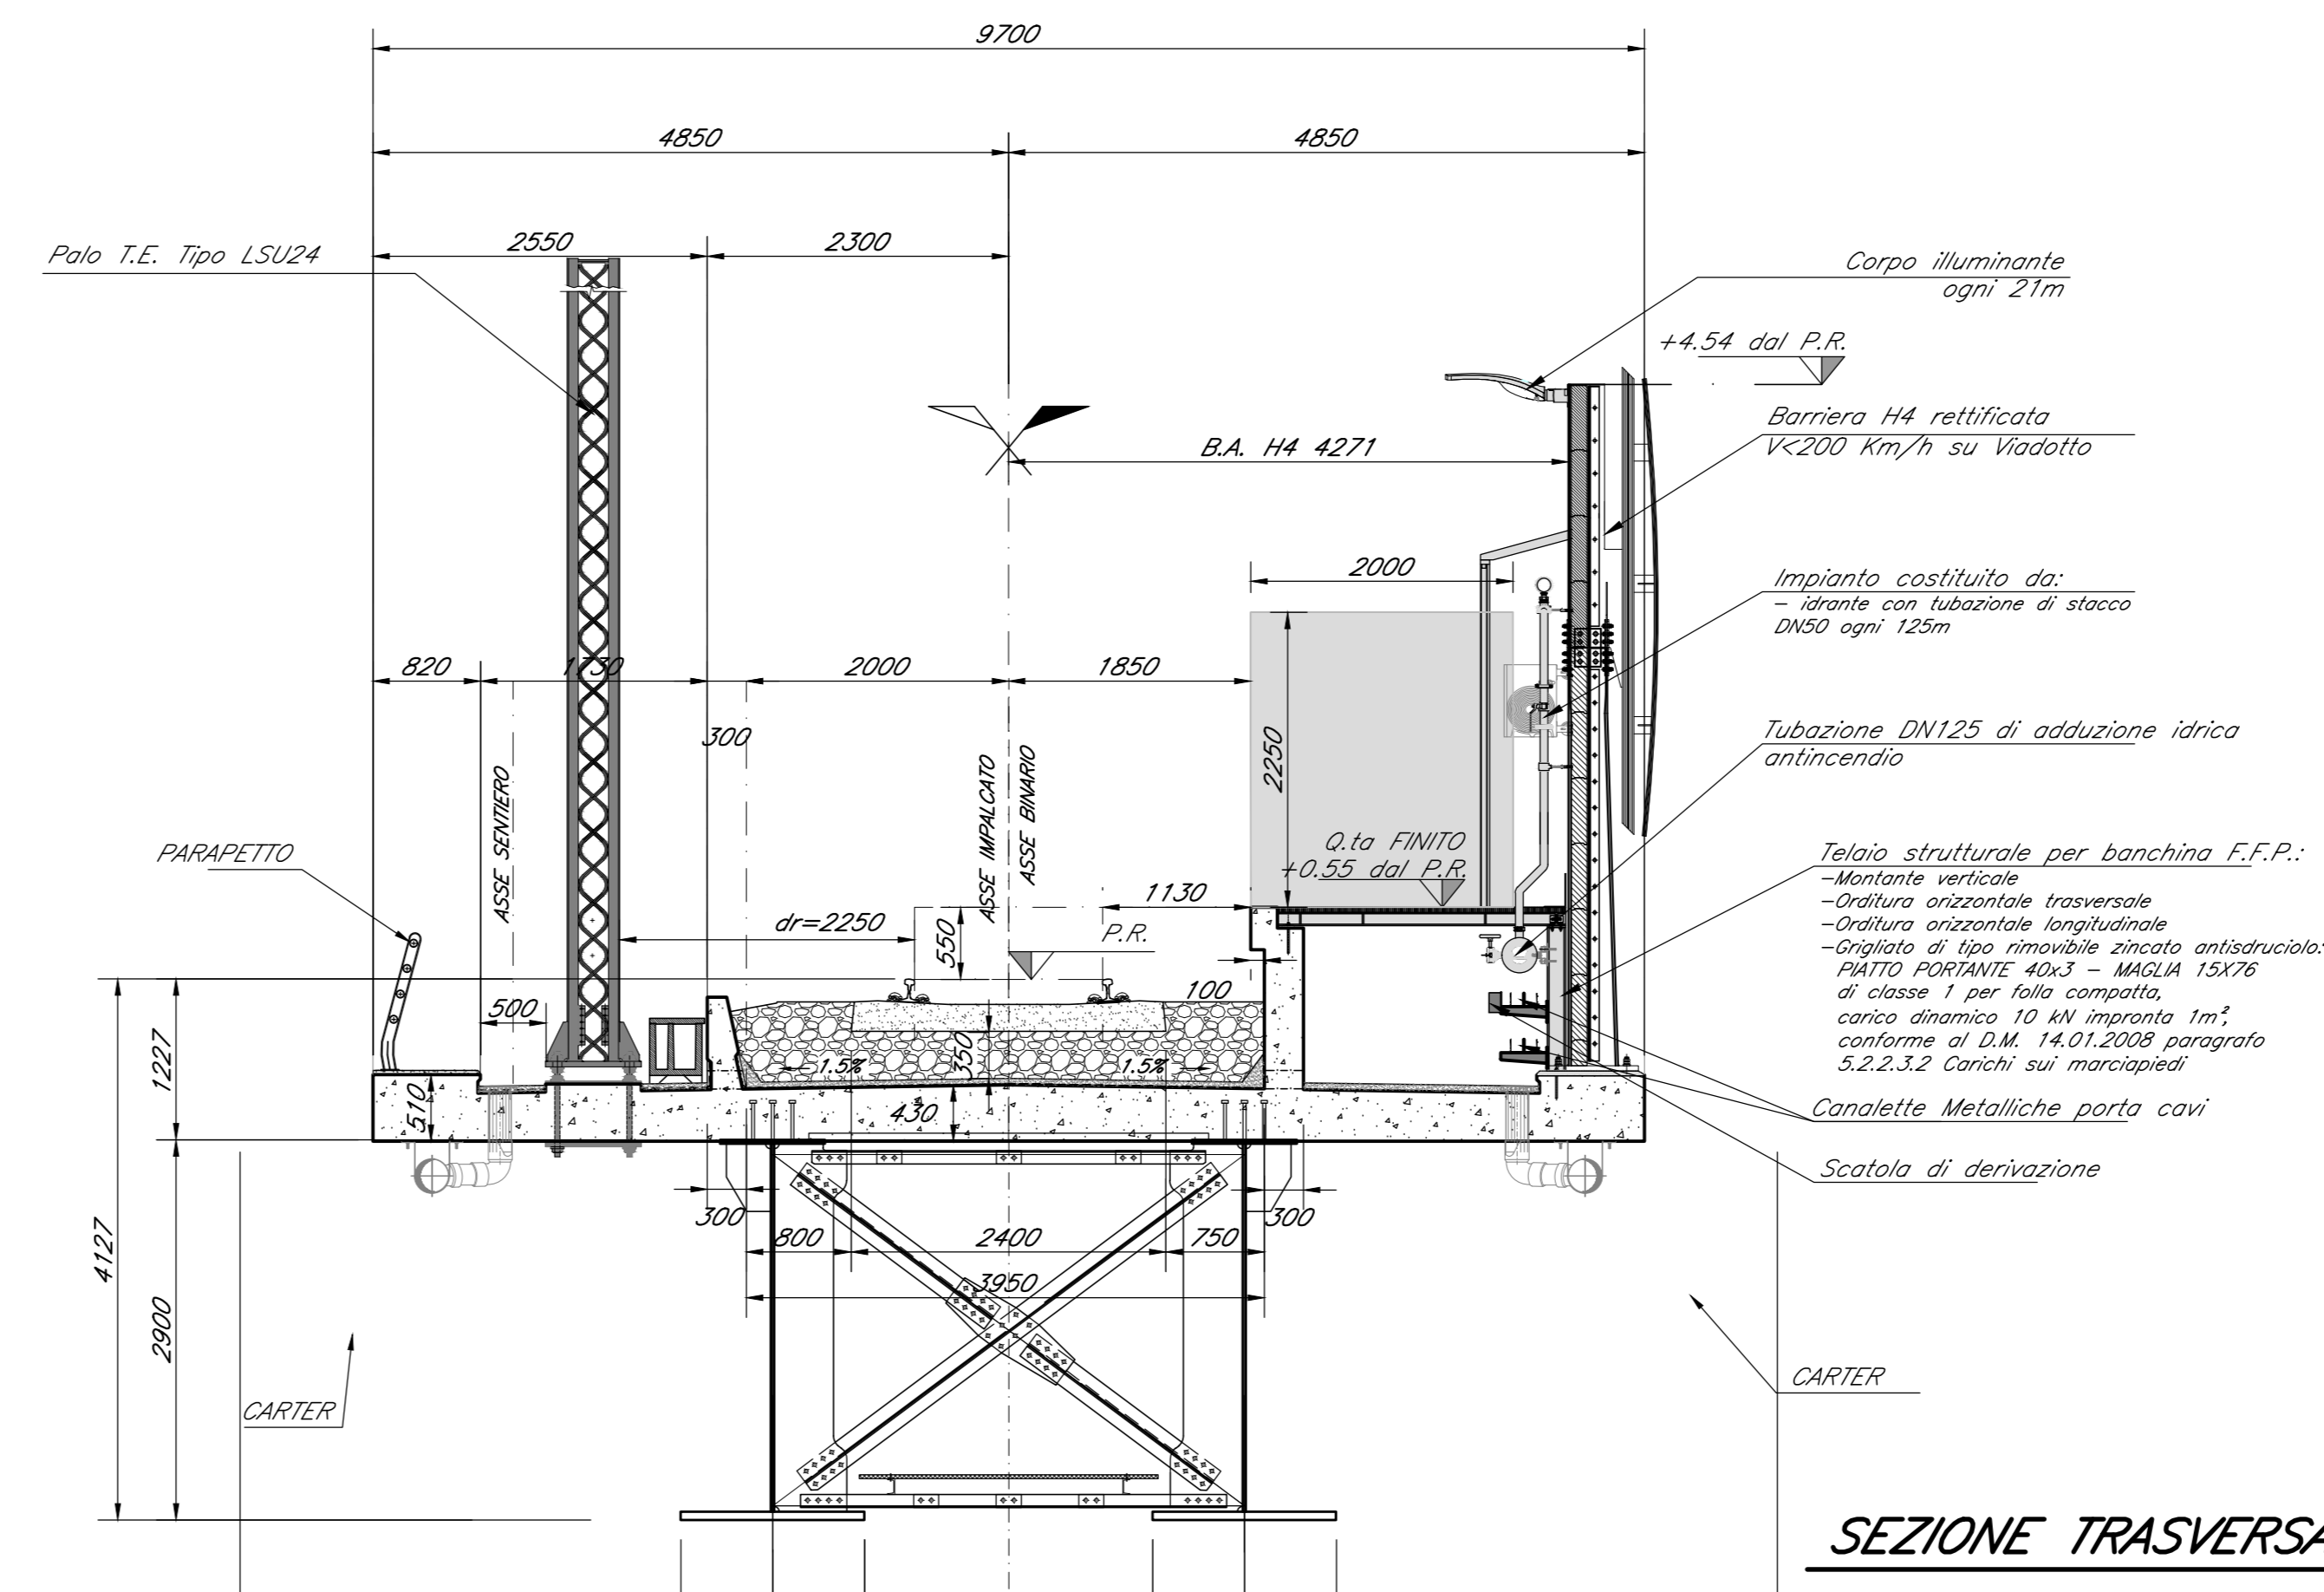

SEZIONE TRASVERSALE B-B  
Scala 1:30

COMMITTENTE: **RFI** RETE FERROVIARIA ITALIANA  
GRUPPO FERROVIE DELLO STATO ITALIANE

PROGETTAZIONE: **ITALFER**  
SOCIETA' PER AZIONI

DIRETTRICE FERROVIARIA MESSINA - CATANIA - PALERMO  
NUOVO COLLEGAMENTO PALERMO - CATANIA

U.O. OPERE CIVILI E GESTIONE DELLE VARIANTI

PROGETTO DEFINITIVO

TRATTA NUOVA ENNA - DITTAINO (LOTTO 4B)  
IMPALCATO STRUTTURA MISTA CON MARCIAPIEDE FFP E CARTER RIDOTTO

IMPALCATO A SEZIONE MISTA L = 40 ML Singolo Binario  
IMPALCATO A SEZIONE MISTA L = 40 ML Singolo Binario  
Tavola d'insieme

SCALA: **Varie**

Rev.	Descrizione	Redatto	Data	Verificato	Data	Approvato	Data	Aut. di Rilascio	Data
B	Emissione Definitiva		Giugno 2020		Giugno 2020		Giugno 2020		
A	Emissione Definitiva		Novembre 19		Novembre 19		Novembre 19		

File: RS3V40D09ZV1000001B.DWG n. Elab.: 751