
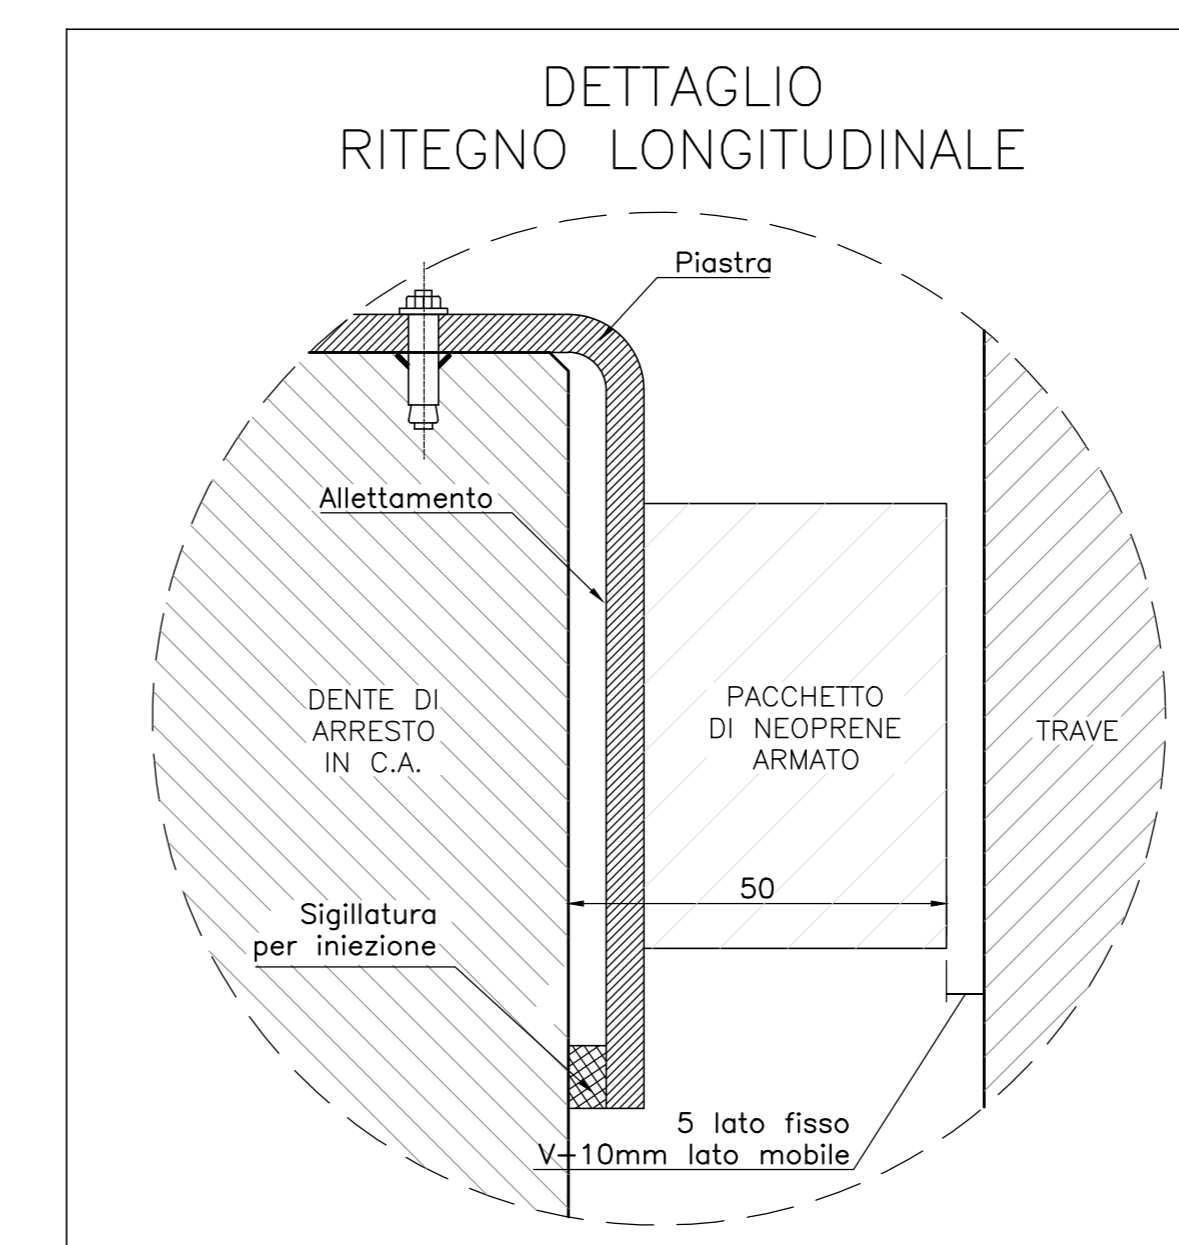
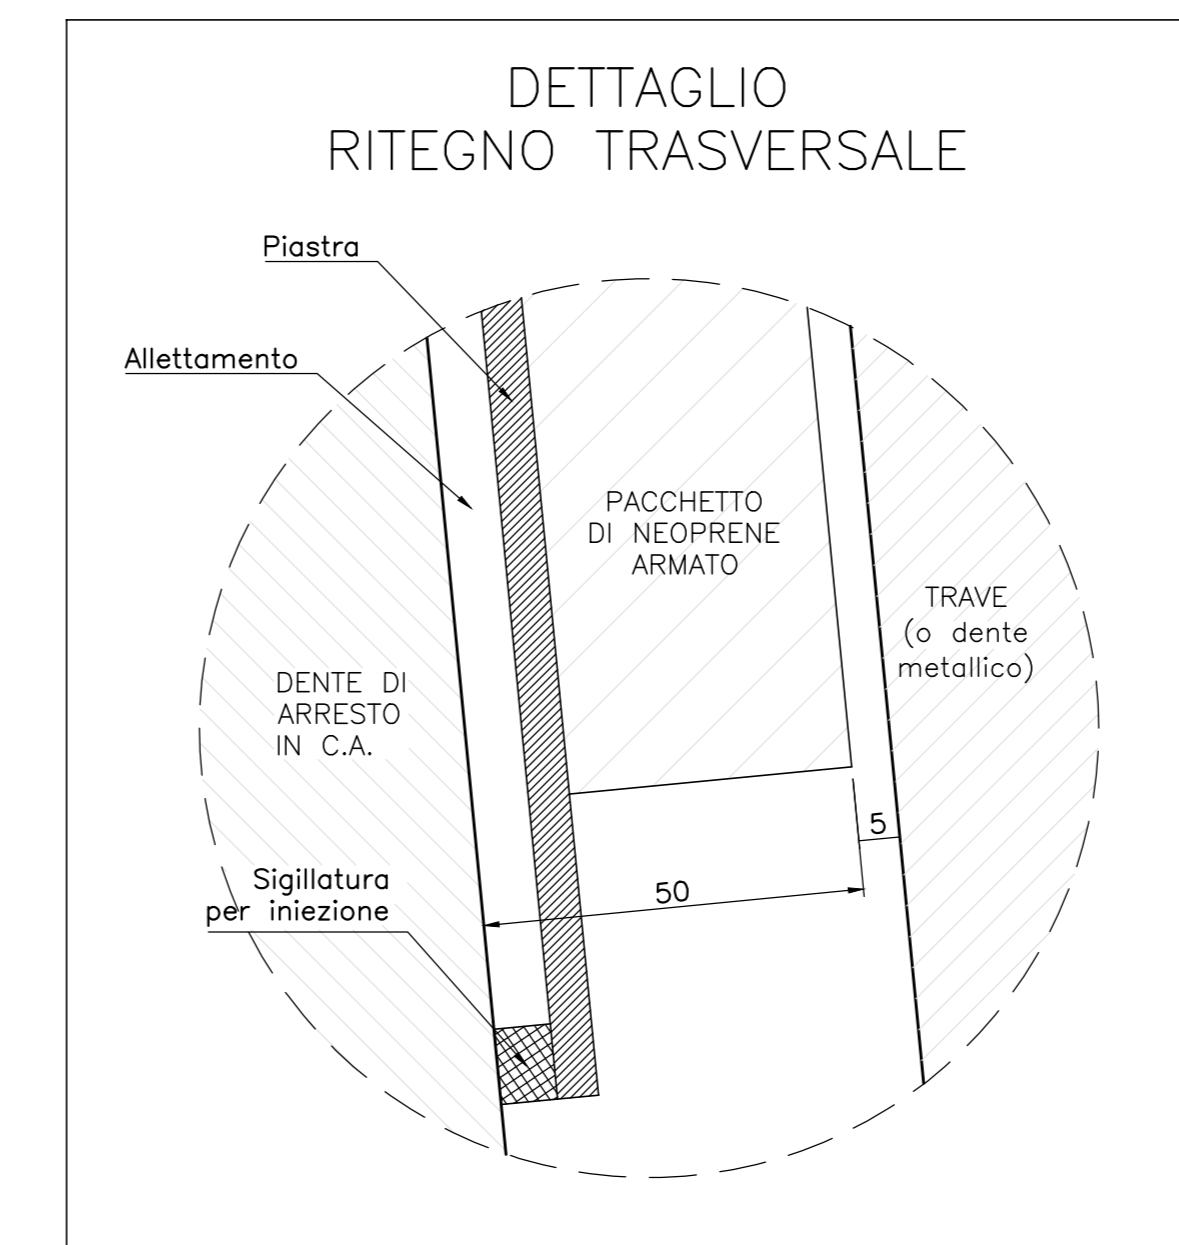


**DETTAGLIO DEI MURETTI PARABALLAST**  
Scala 1:20

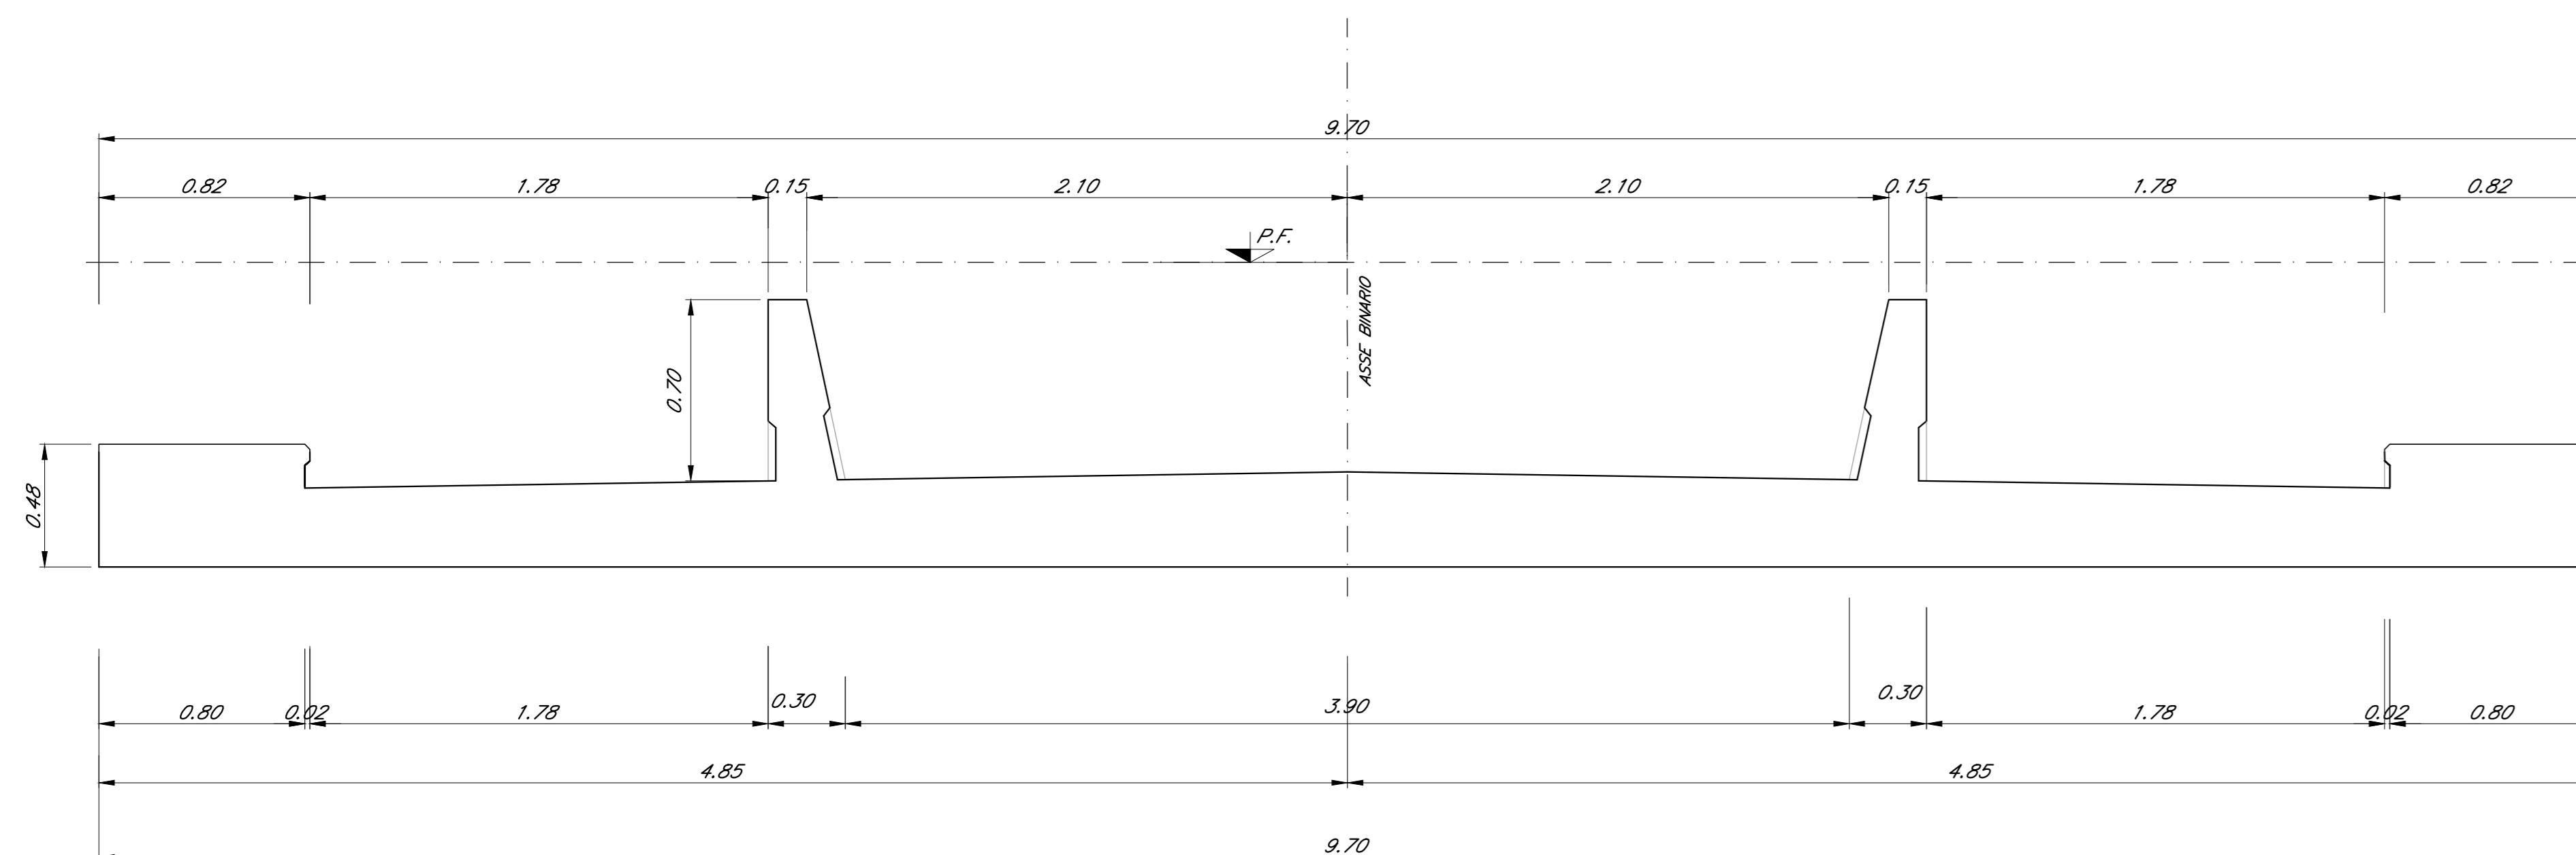

Nota:  
Le quote dei baglioli sono indicate e andranno verificate con l'altezza effettiva degli apparecchi di appoggio

COMMITTENTE: **RFI** RETTE FERROVIARIE ITALIANE GRUPPO FERROVIE DELLO STATO ITALIANE

PROGETTAZIONE: **ITALFERR** GRUPPO FERROVIE DELLO STATO ITALIANE

**DIRETTRICE FERROVIARIA MESSINA - CATANIA - PALERMO**  
**NUOVO COLLEGAMENTO PALERMO - CATANIA**

**U.O. OPERE CIVILI E GESTIONE DELLE VARIANTI**

**PROGETTO DEFINITIVO**  
**TRATTA NUOVA ENNA - DITTAINO (LOTTO 4B)**

**OPERE PRINCIPALI - PONTI E VIADOTTI**  
VI01 - Viadotto ferroviario, L=50 m  
Carpenteria Spalla B - tav. 2 di 2

SCALA: 1:50

COMMESSA	LOTTO	FASE	ENTE	TIPO DOC.	OPERA/DISCIPLINA	PROGR.	REV.
RS3V	40	D	09	BZ	VI0104	004	B

Rev.	Descrizione	Redatto	Data	Verificato	Data	Approvato	Data	Autore/Revisione
A	Emissione esecutiva	S. Spina	04/04/2011	A. Fici	04/04/2011	F. Zaccaro	04/04/2011	
B	Emissione esecutiva	S. Spina	04/04/2011	A. Fici	04/04/2011	F. Zaccaro	04/04/2011	

File: S3VAC009V0104004B.dwg n. Ediz. 762