



PIANTA FONDAZIONI
Scala 1:200

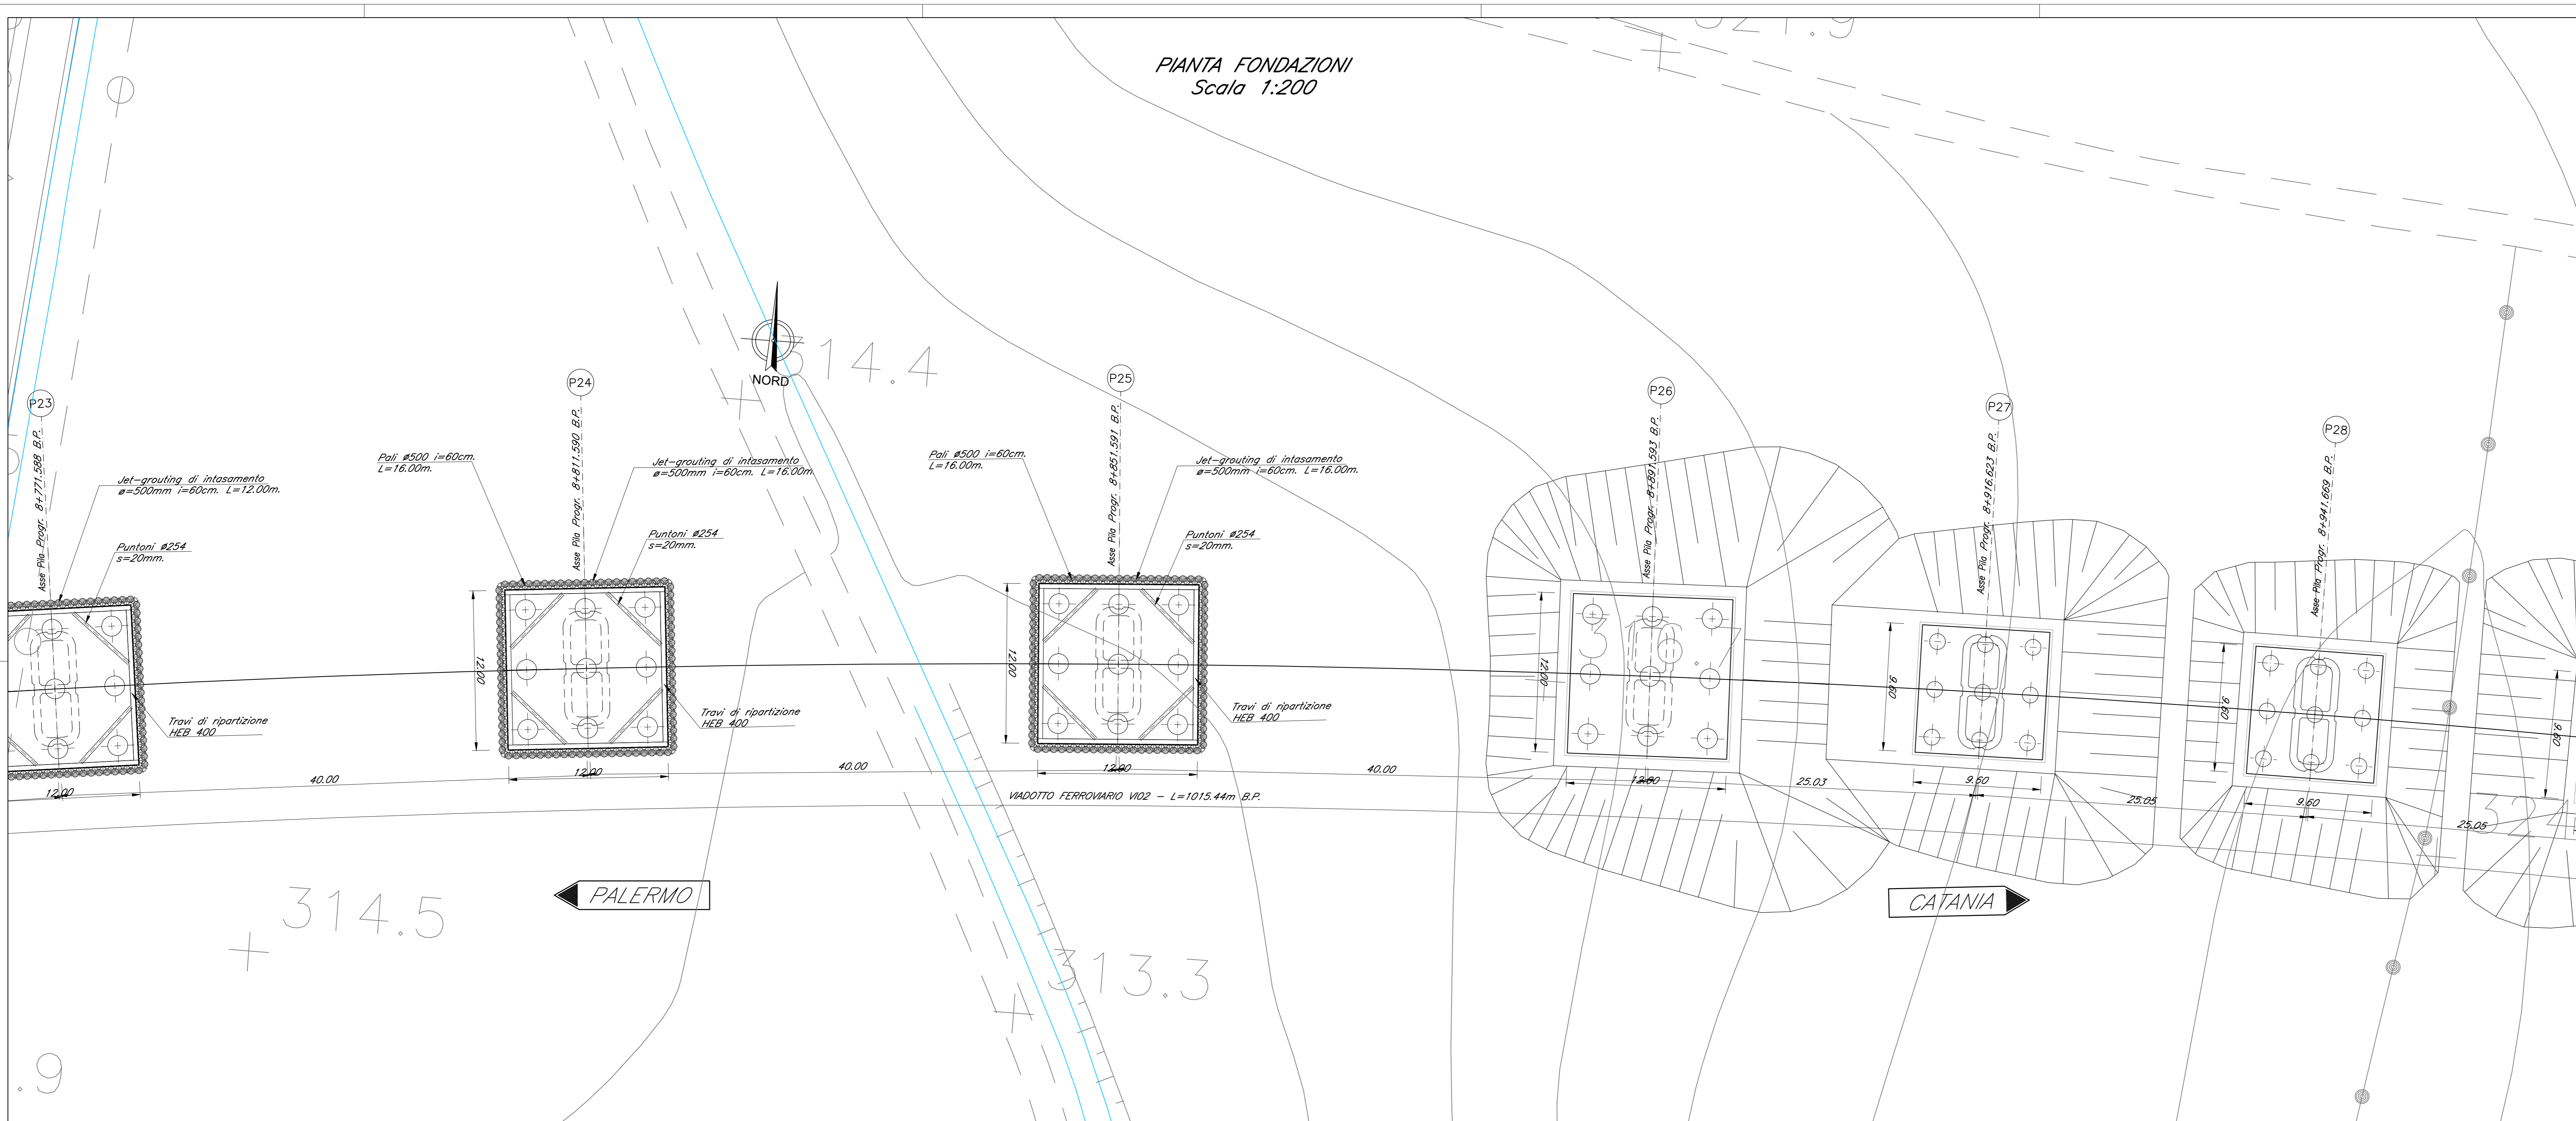

SEZIONE LONGITUDINALE BINARIO PARI
Scala 1:200

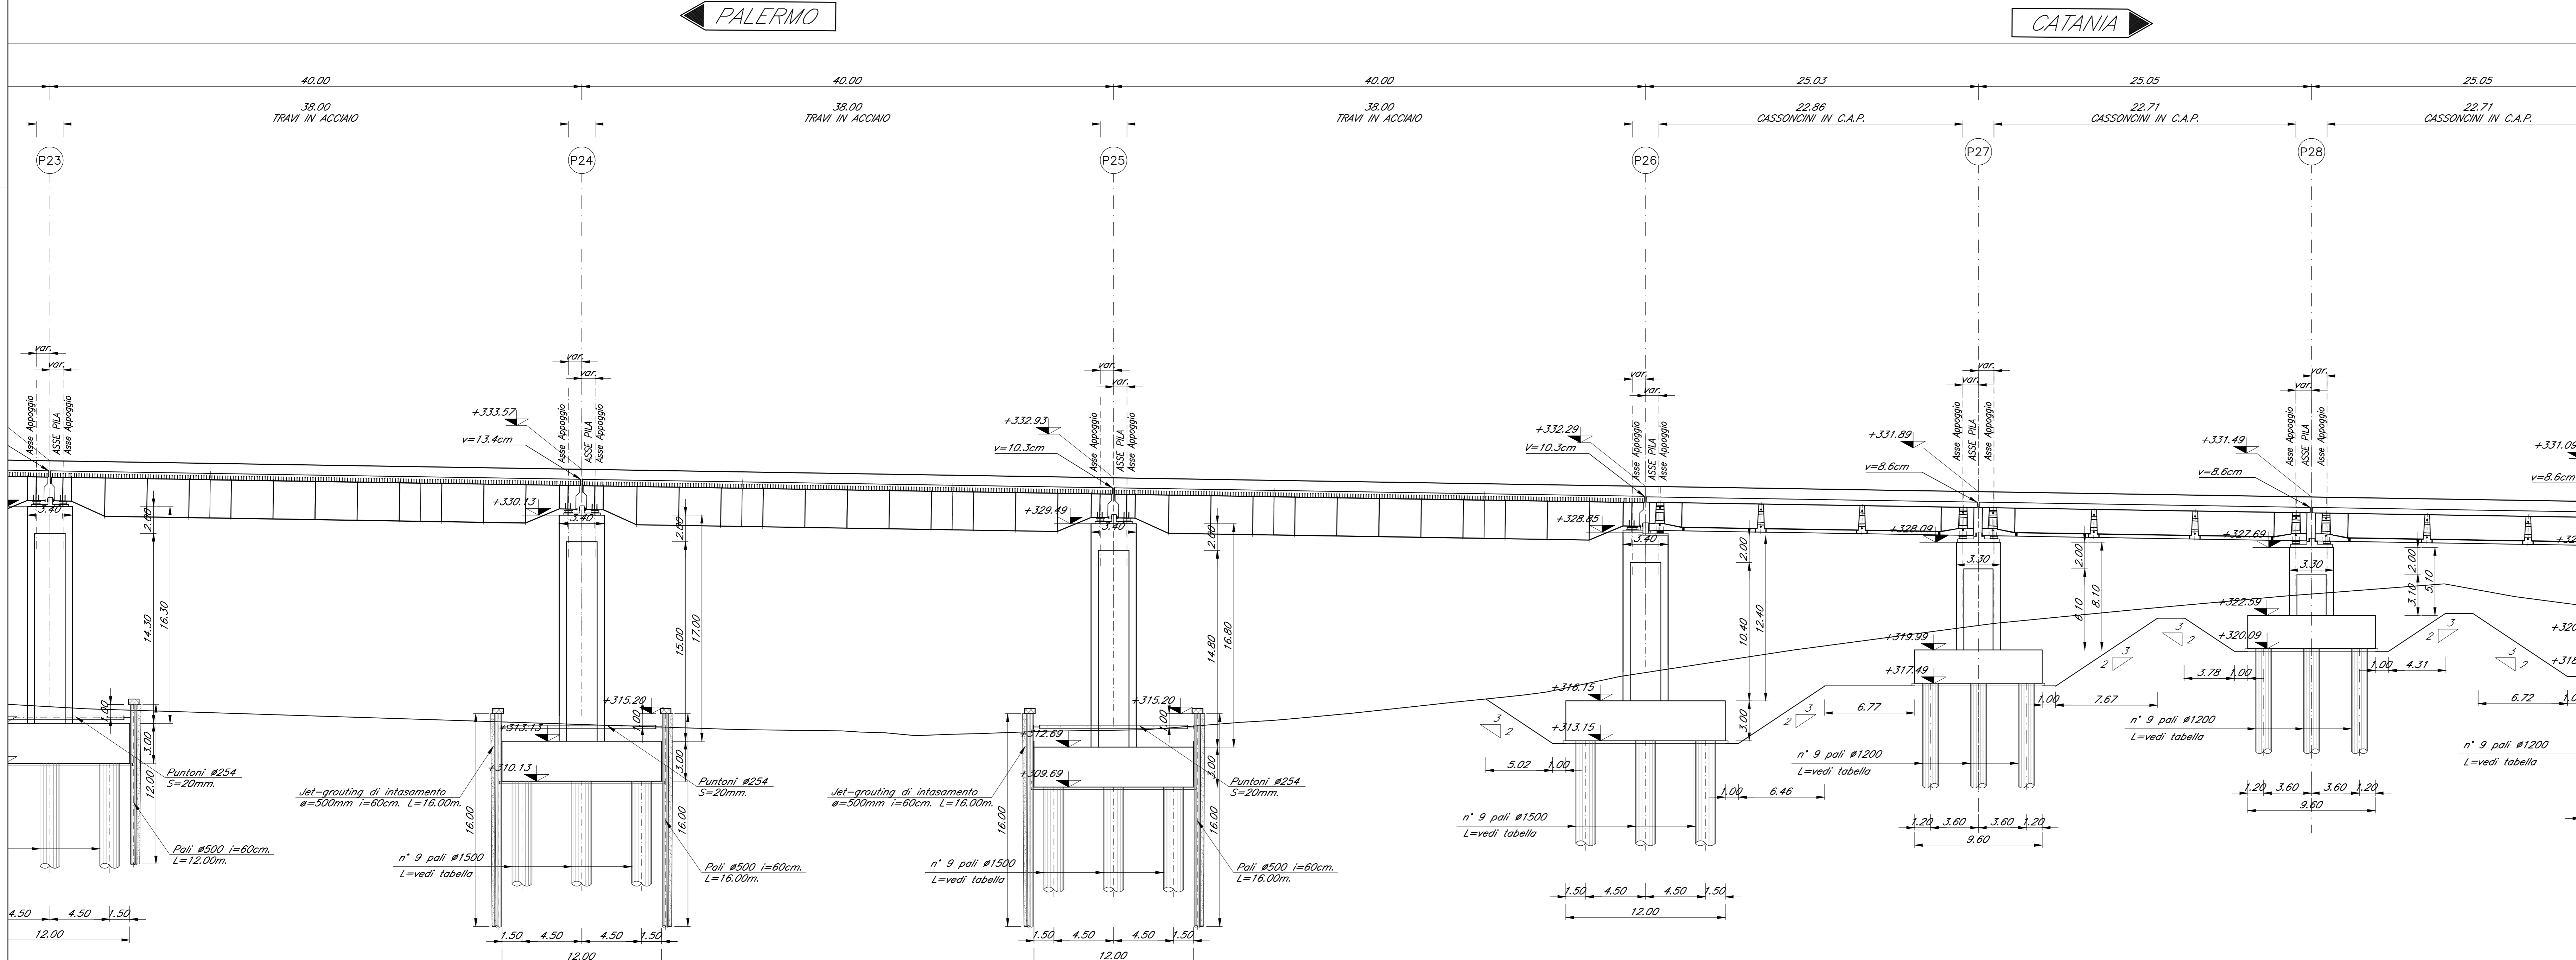

COMMITTENTE:
RFI
RETE FERROVIARIA ITALIANA
GRUPPO FERROVIE DELLO STATO ITALIANE

PROGETTAZIONE:
ITALFERR
SERVIZIO PROGETTAZIONE

DIRETTRICE FERROVIARIA MESSINA - CATANIA - PALERMO
NUOVO COLLEGAMENTO PALERMO - CATANIA

U.O. OPERE CIVILI E GESTIONE DELLE VARIANTI

PROGETTO DEFINITIVO

TRATTA NUOVA ENNA - DITTAINO (LOTTO 4B)

OPERE PRINCIPALI - PONTI E VIADOTTI

VI02 - Viadotto ferroviario, L=1015 m
Pianta Fondazioni e sezione longitudinale - tav. 5 di 6

SCALA:
1:200

COMMESSA LOTTO FASE ENTE TIPO DOC. OPERA/DISCIPLINA PROG. REV.

RS3V 40 D 09 PZ VI0200 011 B

Rev.	Descrizione	Redatto	Data	Verificato	Data	Approvato	Data	Autorizzazio	Data
A	Emissione esecutiva	S. Spina	04/04/2011	L. Facci	04/04/2011	L. Spina	04/04/2011	ITALFERR S.p.A.	04/04/2011
B	Emissione esecutiva	S. Spina	05/04/2011	L. Facci	05/04/2011	L. Spina	05/04/2011	ITALFERR S.p.A.	05/04/2011

File: RS3V40D09PZ2000118.dwg n. Ediz.: 779