
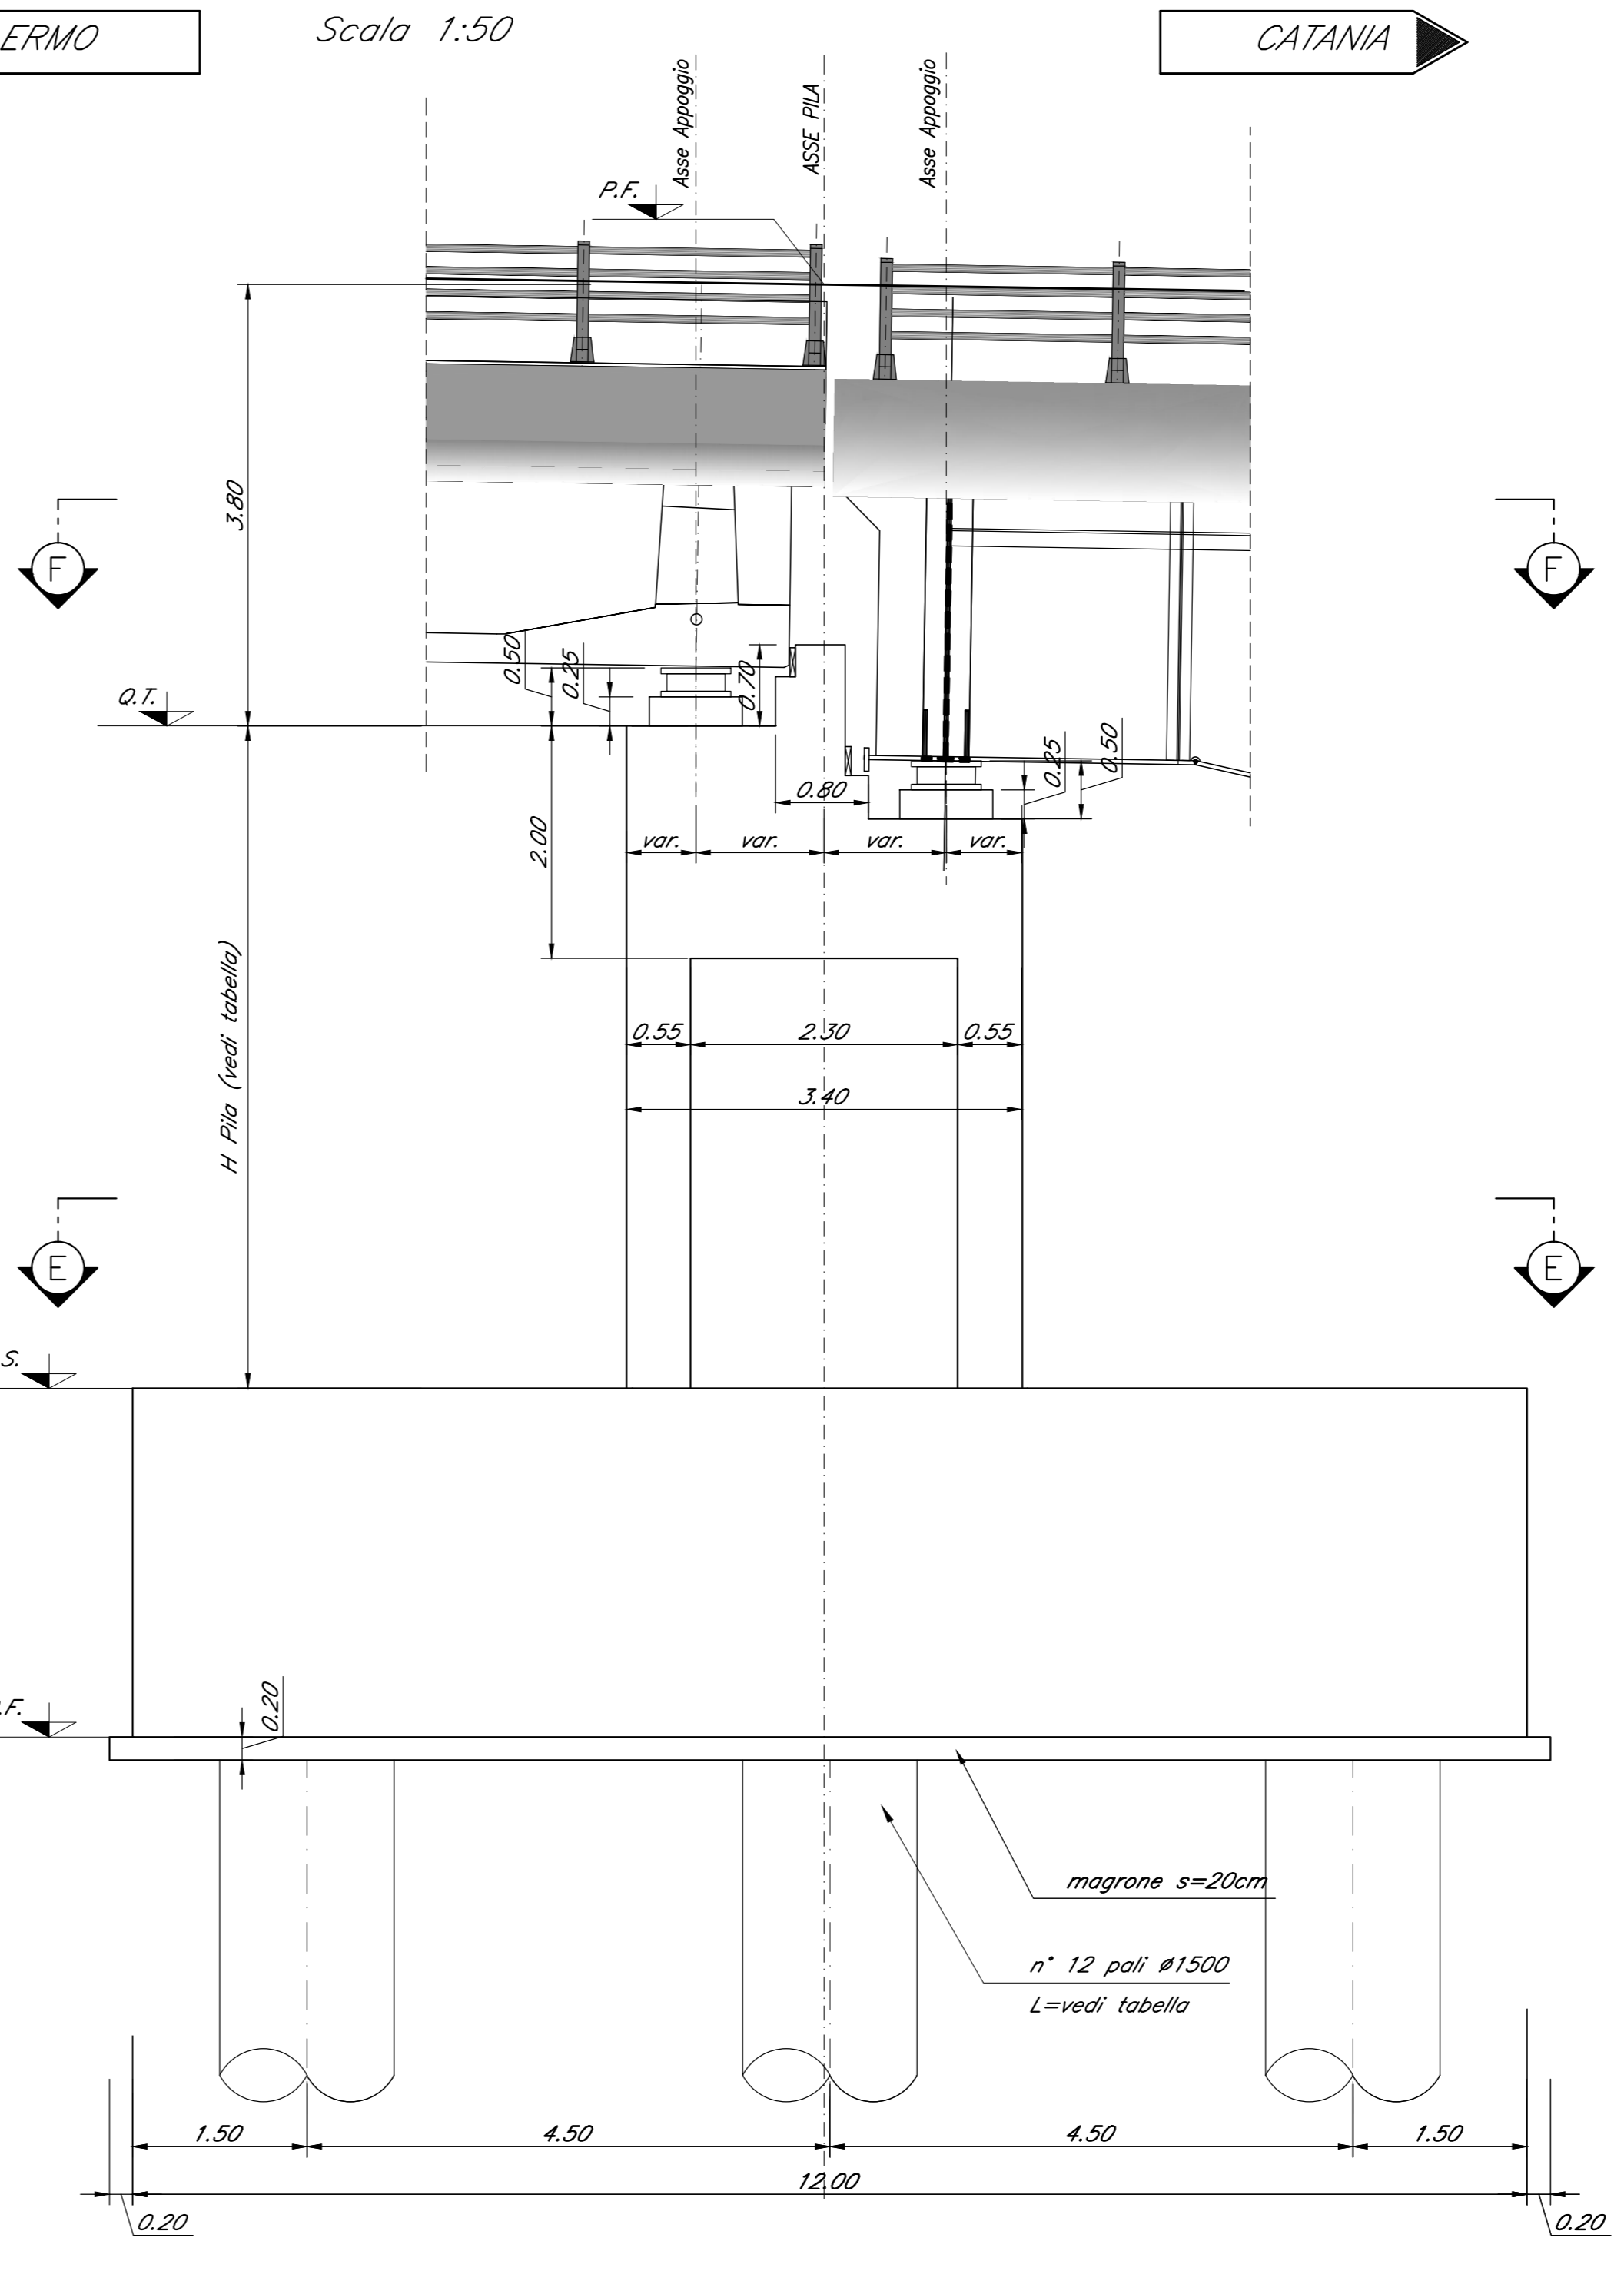
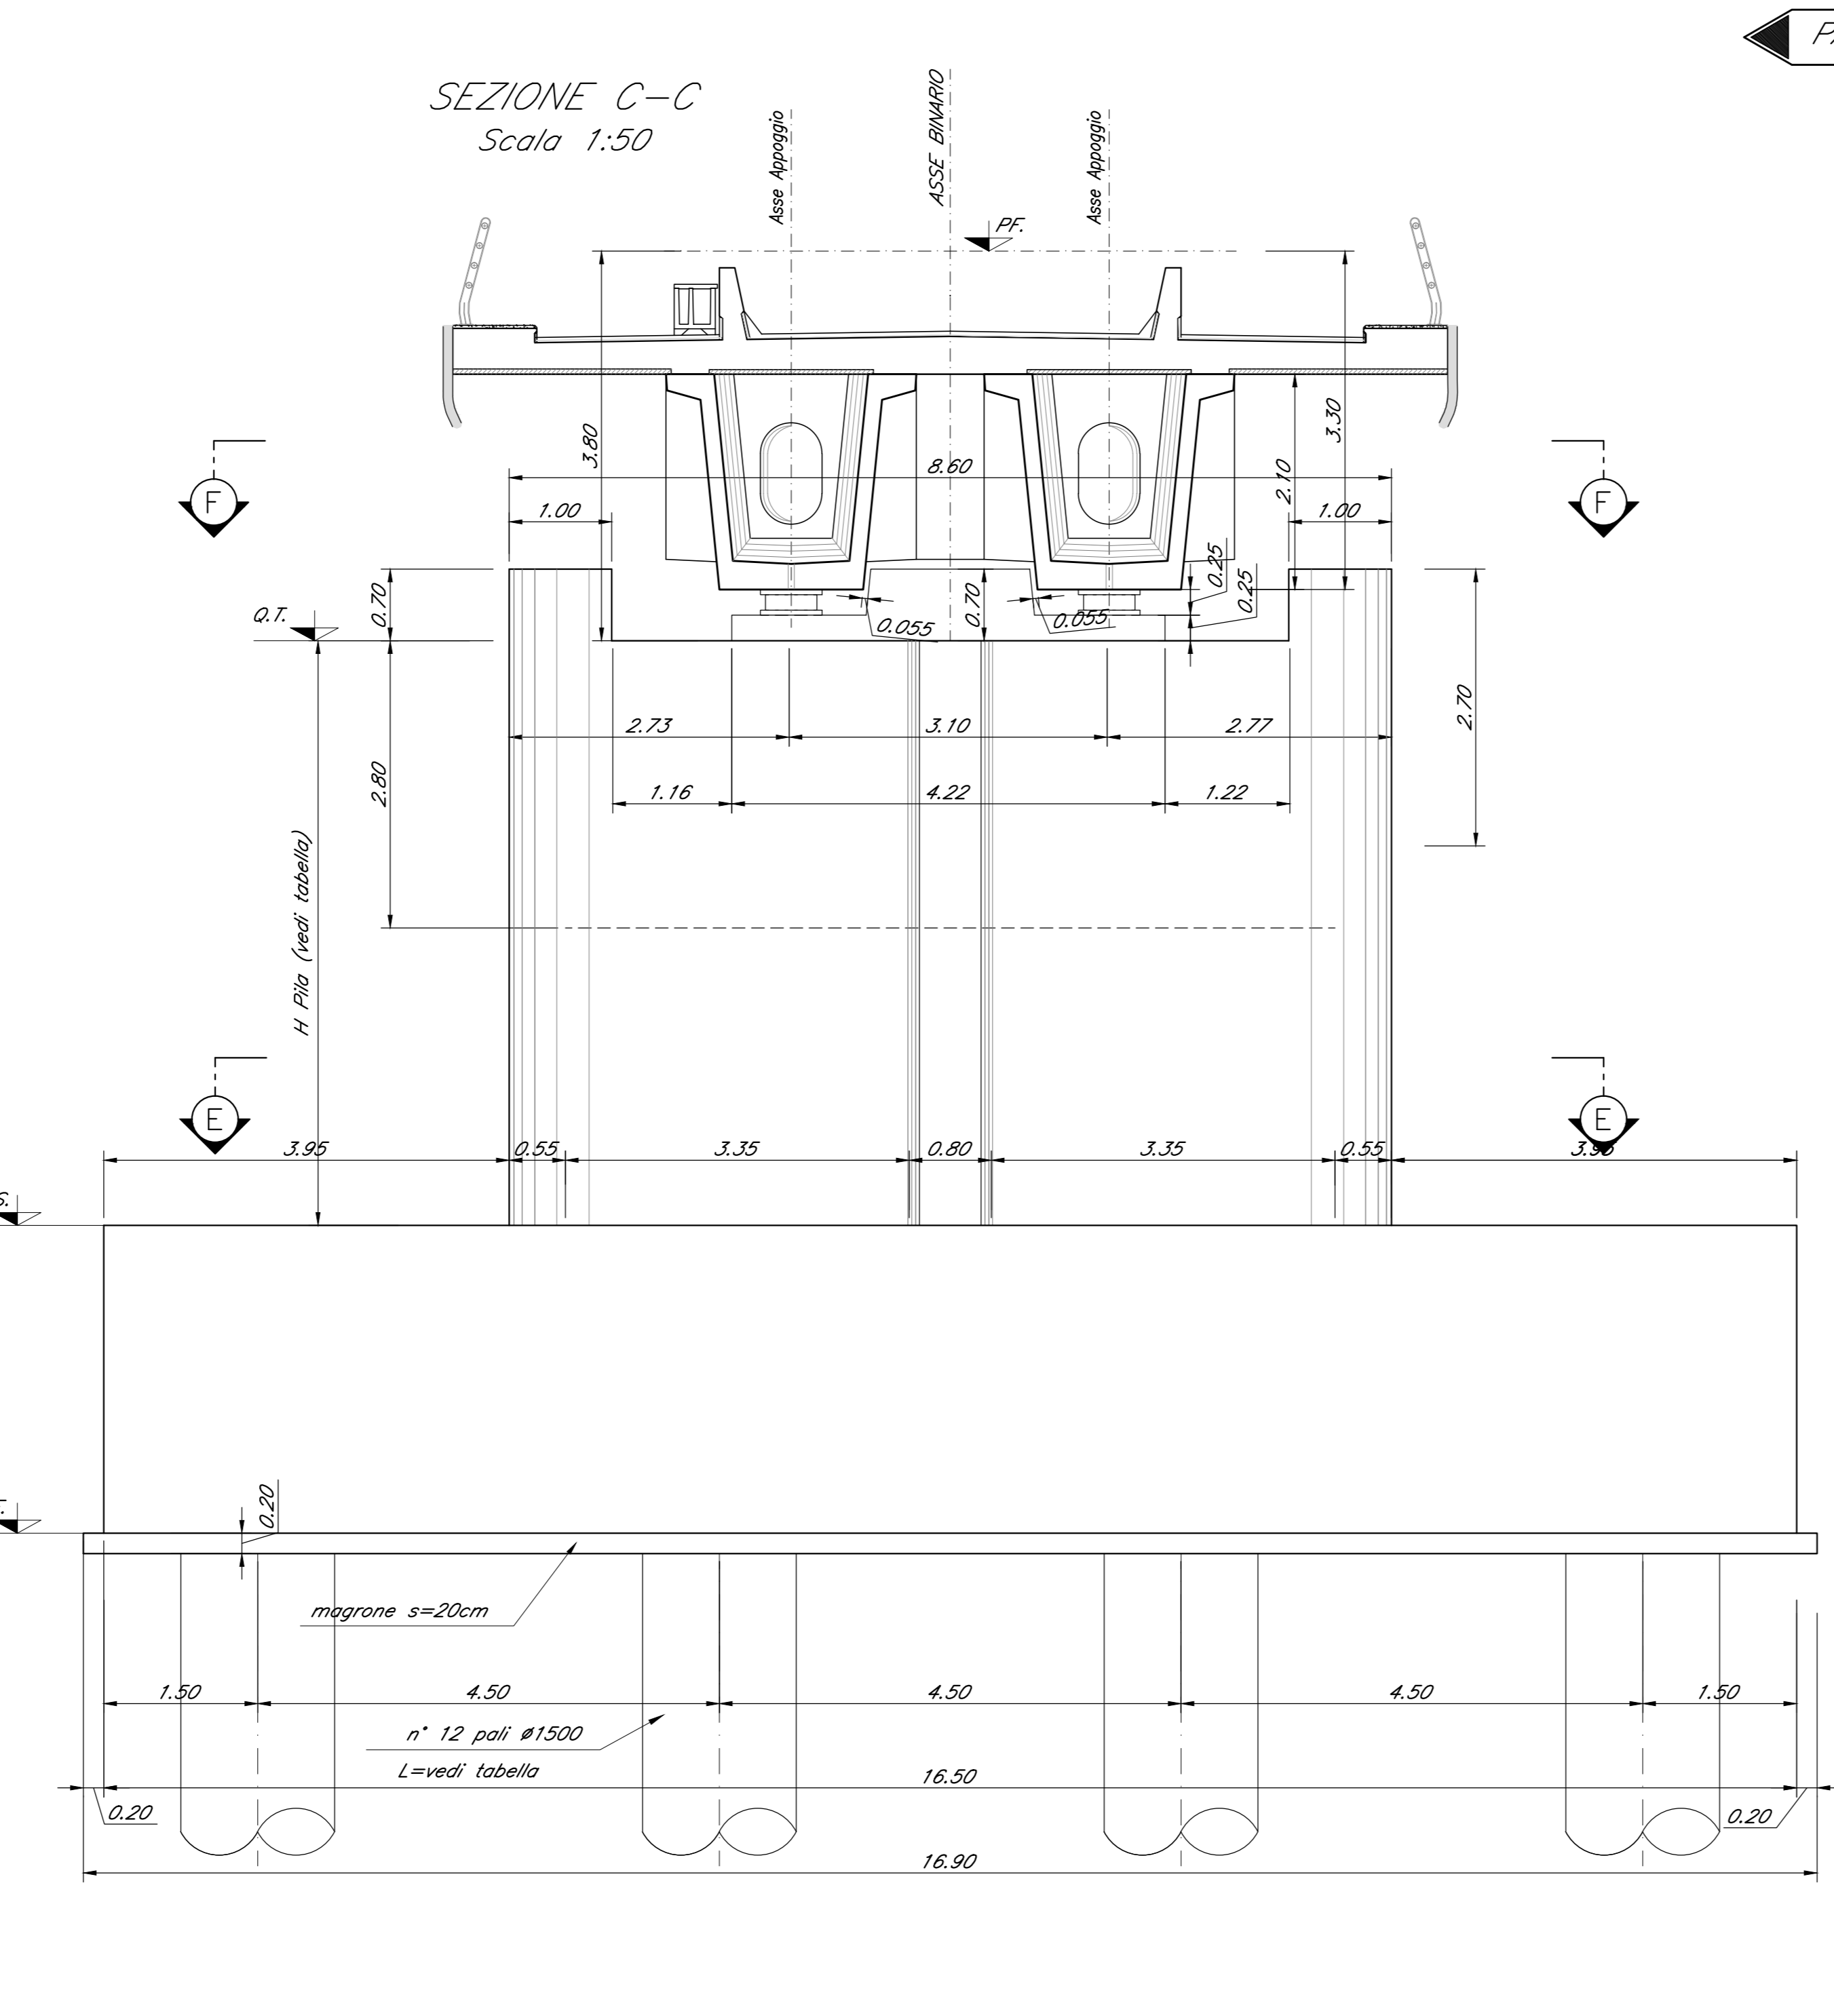


TABELLA PILE (m)

Pila	P.F.	Q.I.	Q.S.	Q.F.	H Pila
PO1	+316.45	+312.03	+298.33	+295.33	11.70

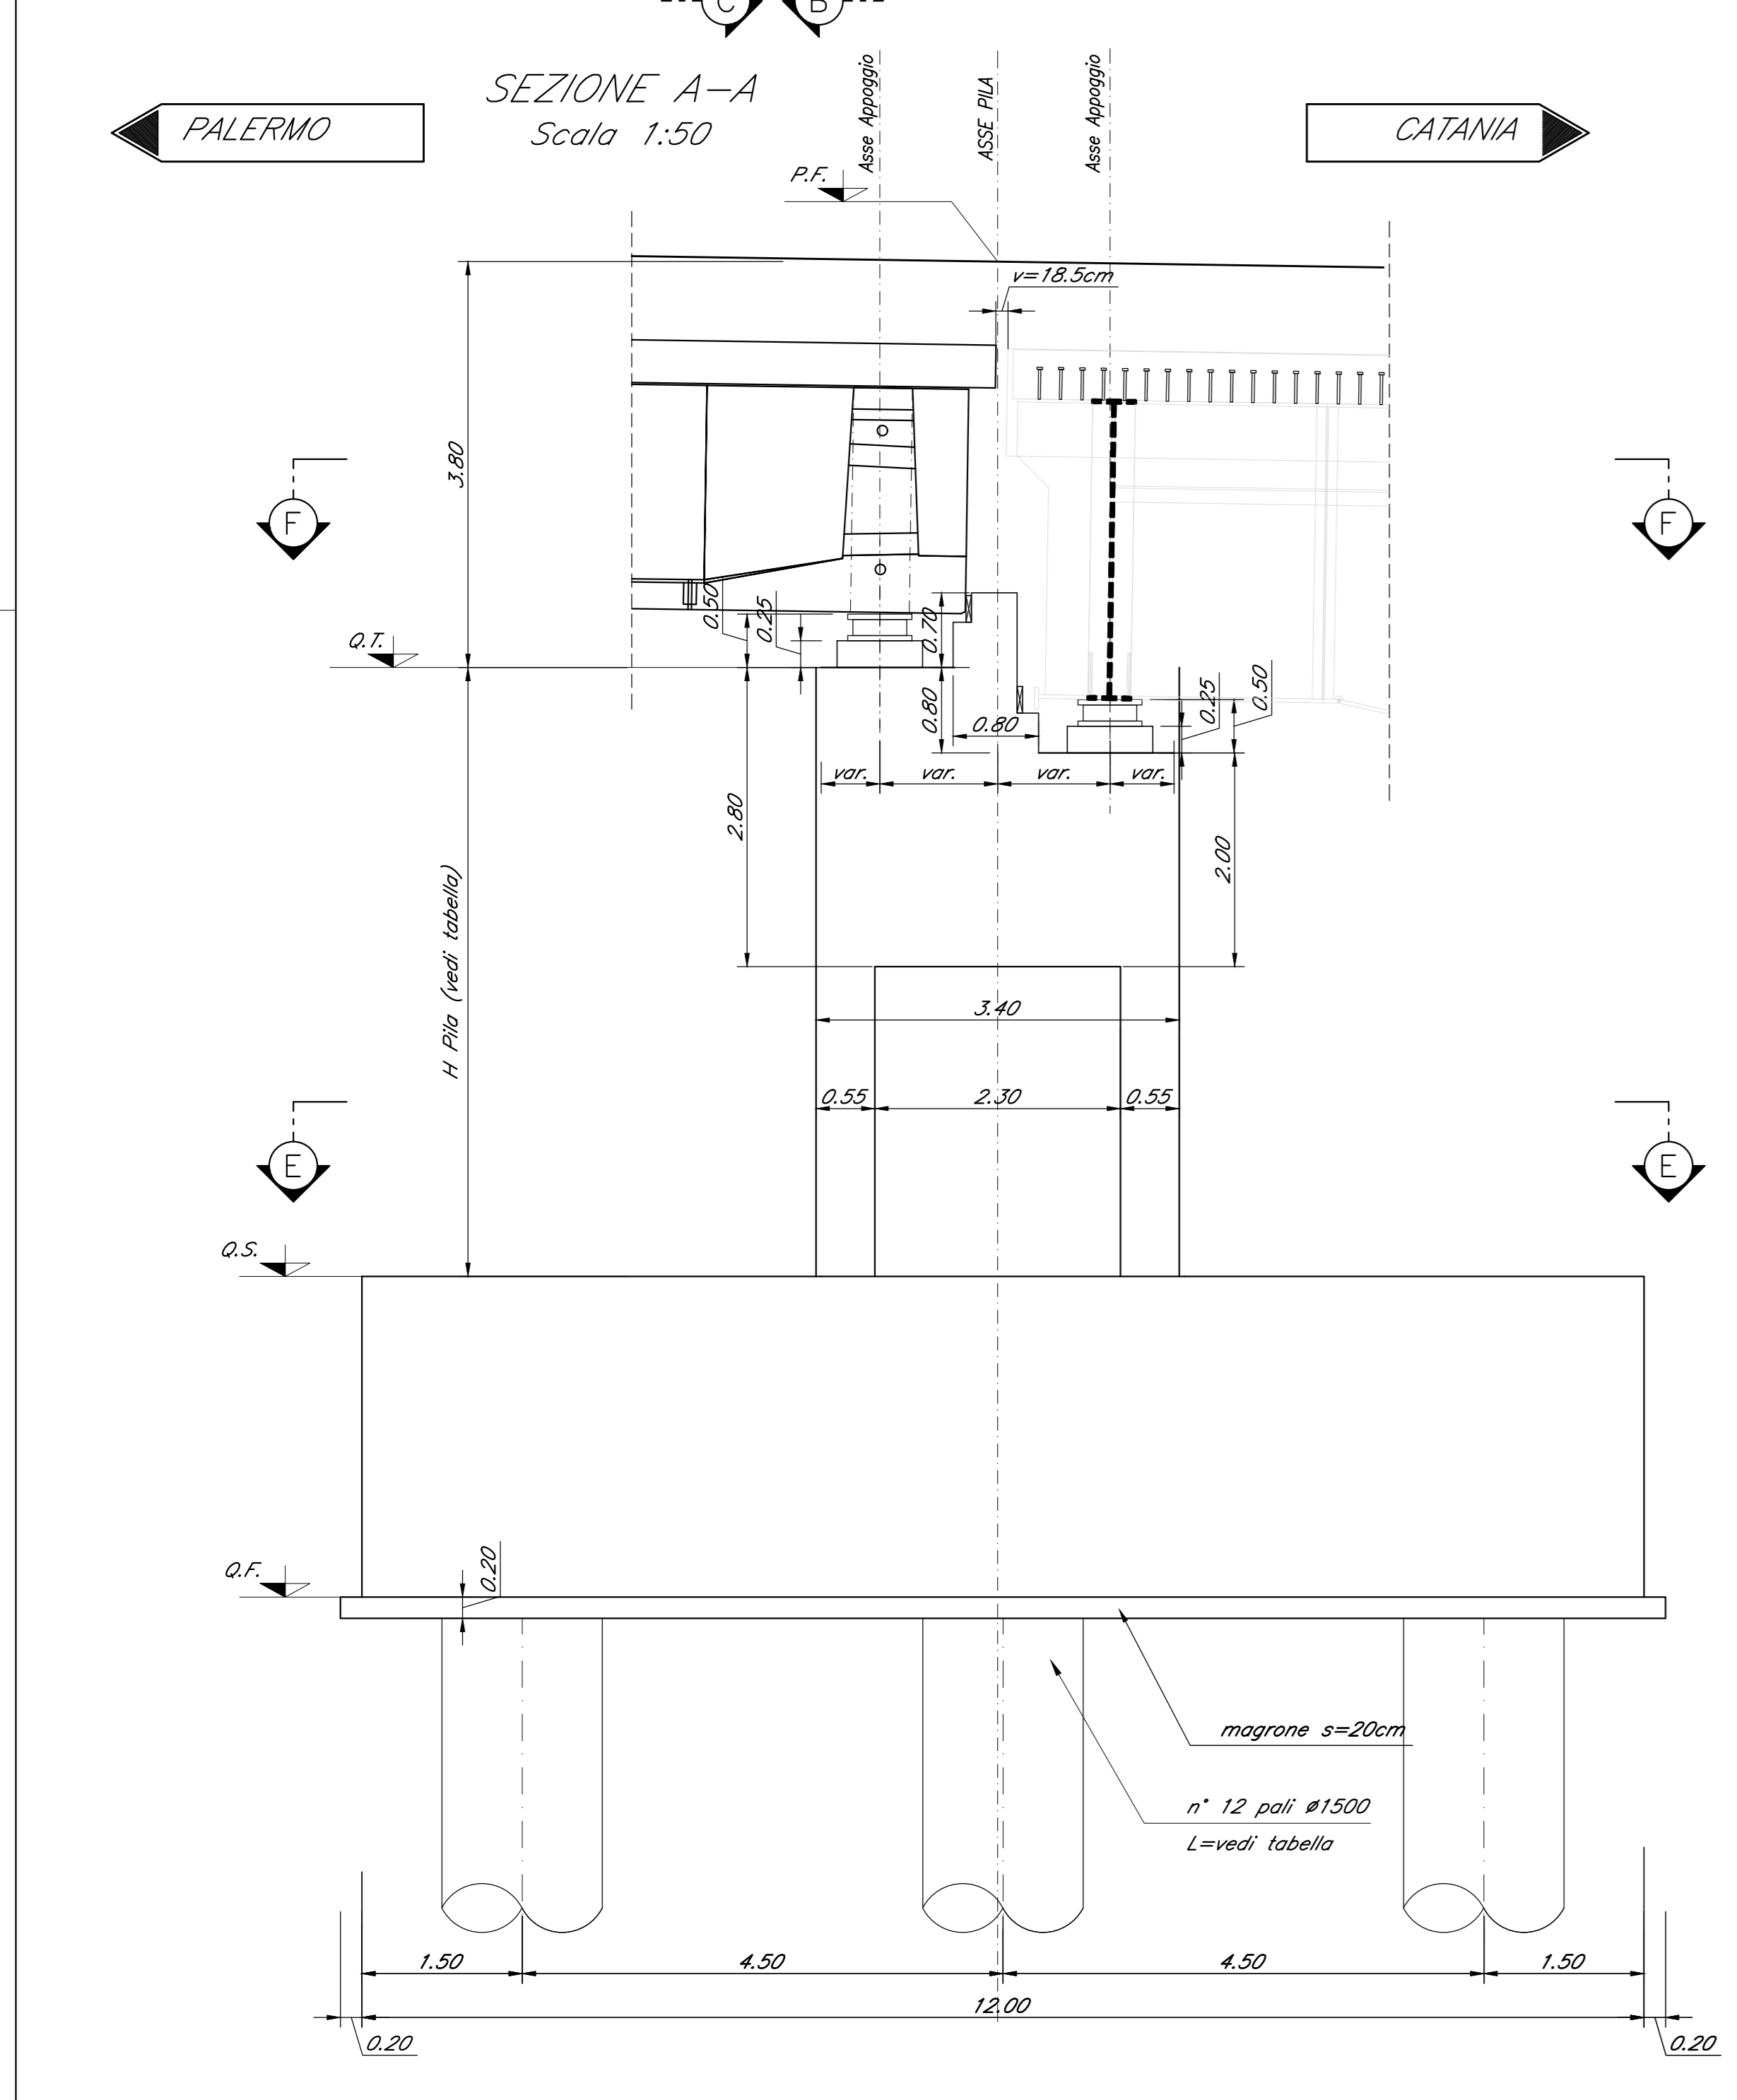

Nota:
Le quote dei baggii sono indicate e andranno verificate con l'altezza effettiva degli apparecchi di appoggio

COMMITTENTE: **RFI** RETE FERROVIARIA ITALIANA GRUPPO FERROVIE DELLO STATO ITALIANO

PROGETTAZIONE: **ITALFERR** GRUPPO FERROVIE DELLO STATO ITALIANO

DIRETTRICE FERROVIARIA MESSINA - CATANIA - PALERMO
NUOVO COLLEGAMENTO PALERMO - CATANIA

U.O. OPERE CIVILI E GESTIONE DELLE VARIANTI

PROGETTO DEFINITIVO
TRATTA NUOVA ENNA - DITTAINO (LOTTO 4B)

OPERE PRINCIPALI - PONTI E VIADOTTI

VI04 - Viadotto ferroviario, L=360 m
Carpenteria Pila 1

SCALA: 1:50

Rev.	Descrizione	Redatto	Data	Verificato	Data	Approvato	Data	Autografo Data
A	Emissione esecutiva	S. Scattol	04/05/2011	L. Scattol	04/05/2011	L. Scattol	04/05/2011	
B	Emissione esecutiva	S. Scattol	05/05/2011	L. Scattol	05/05/2011	L. Scattol	05/05/2011	

File: S33VAC0000000000018.dwg n. Edib.: 865