
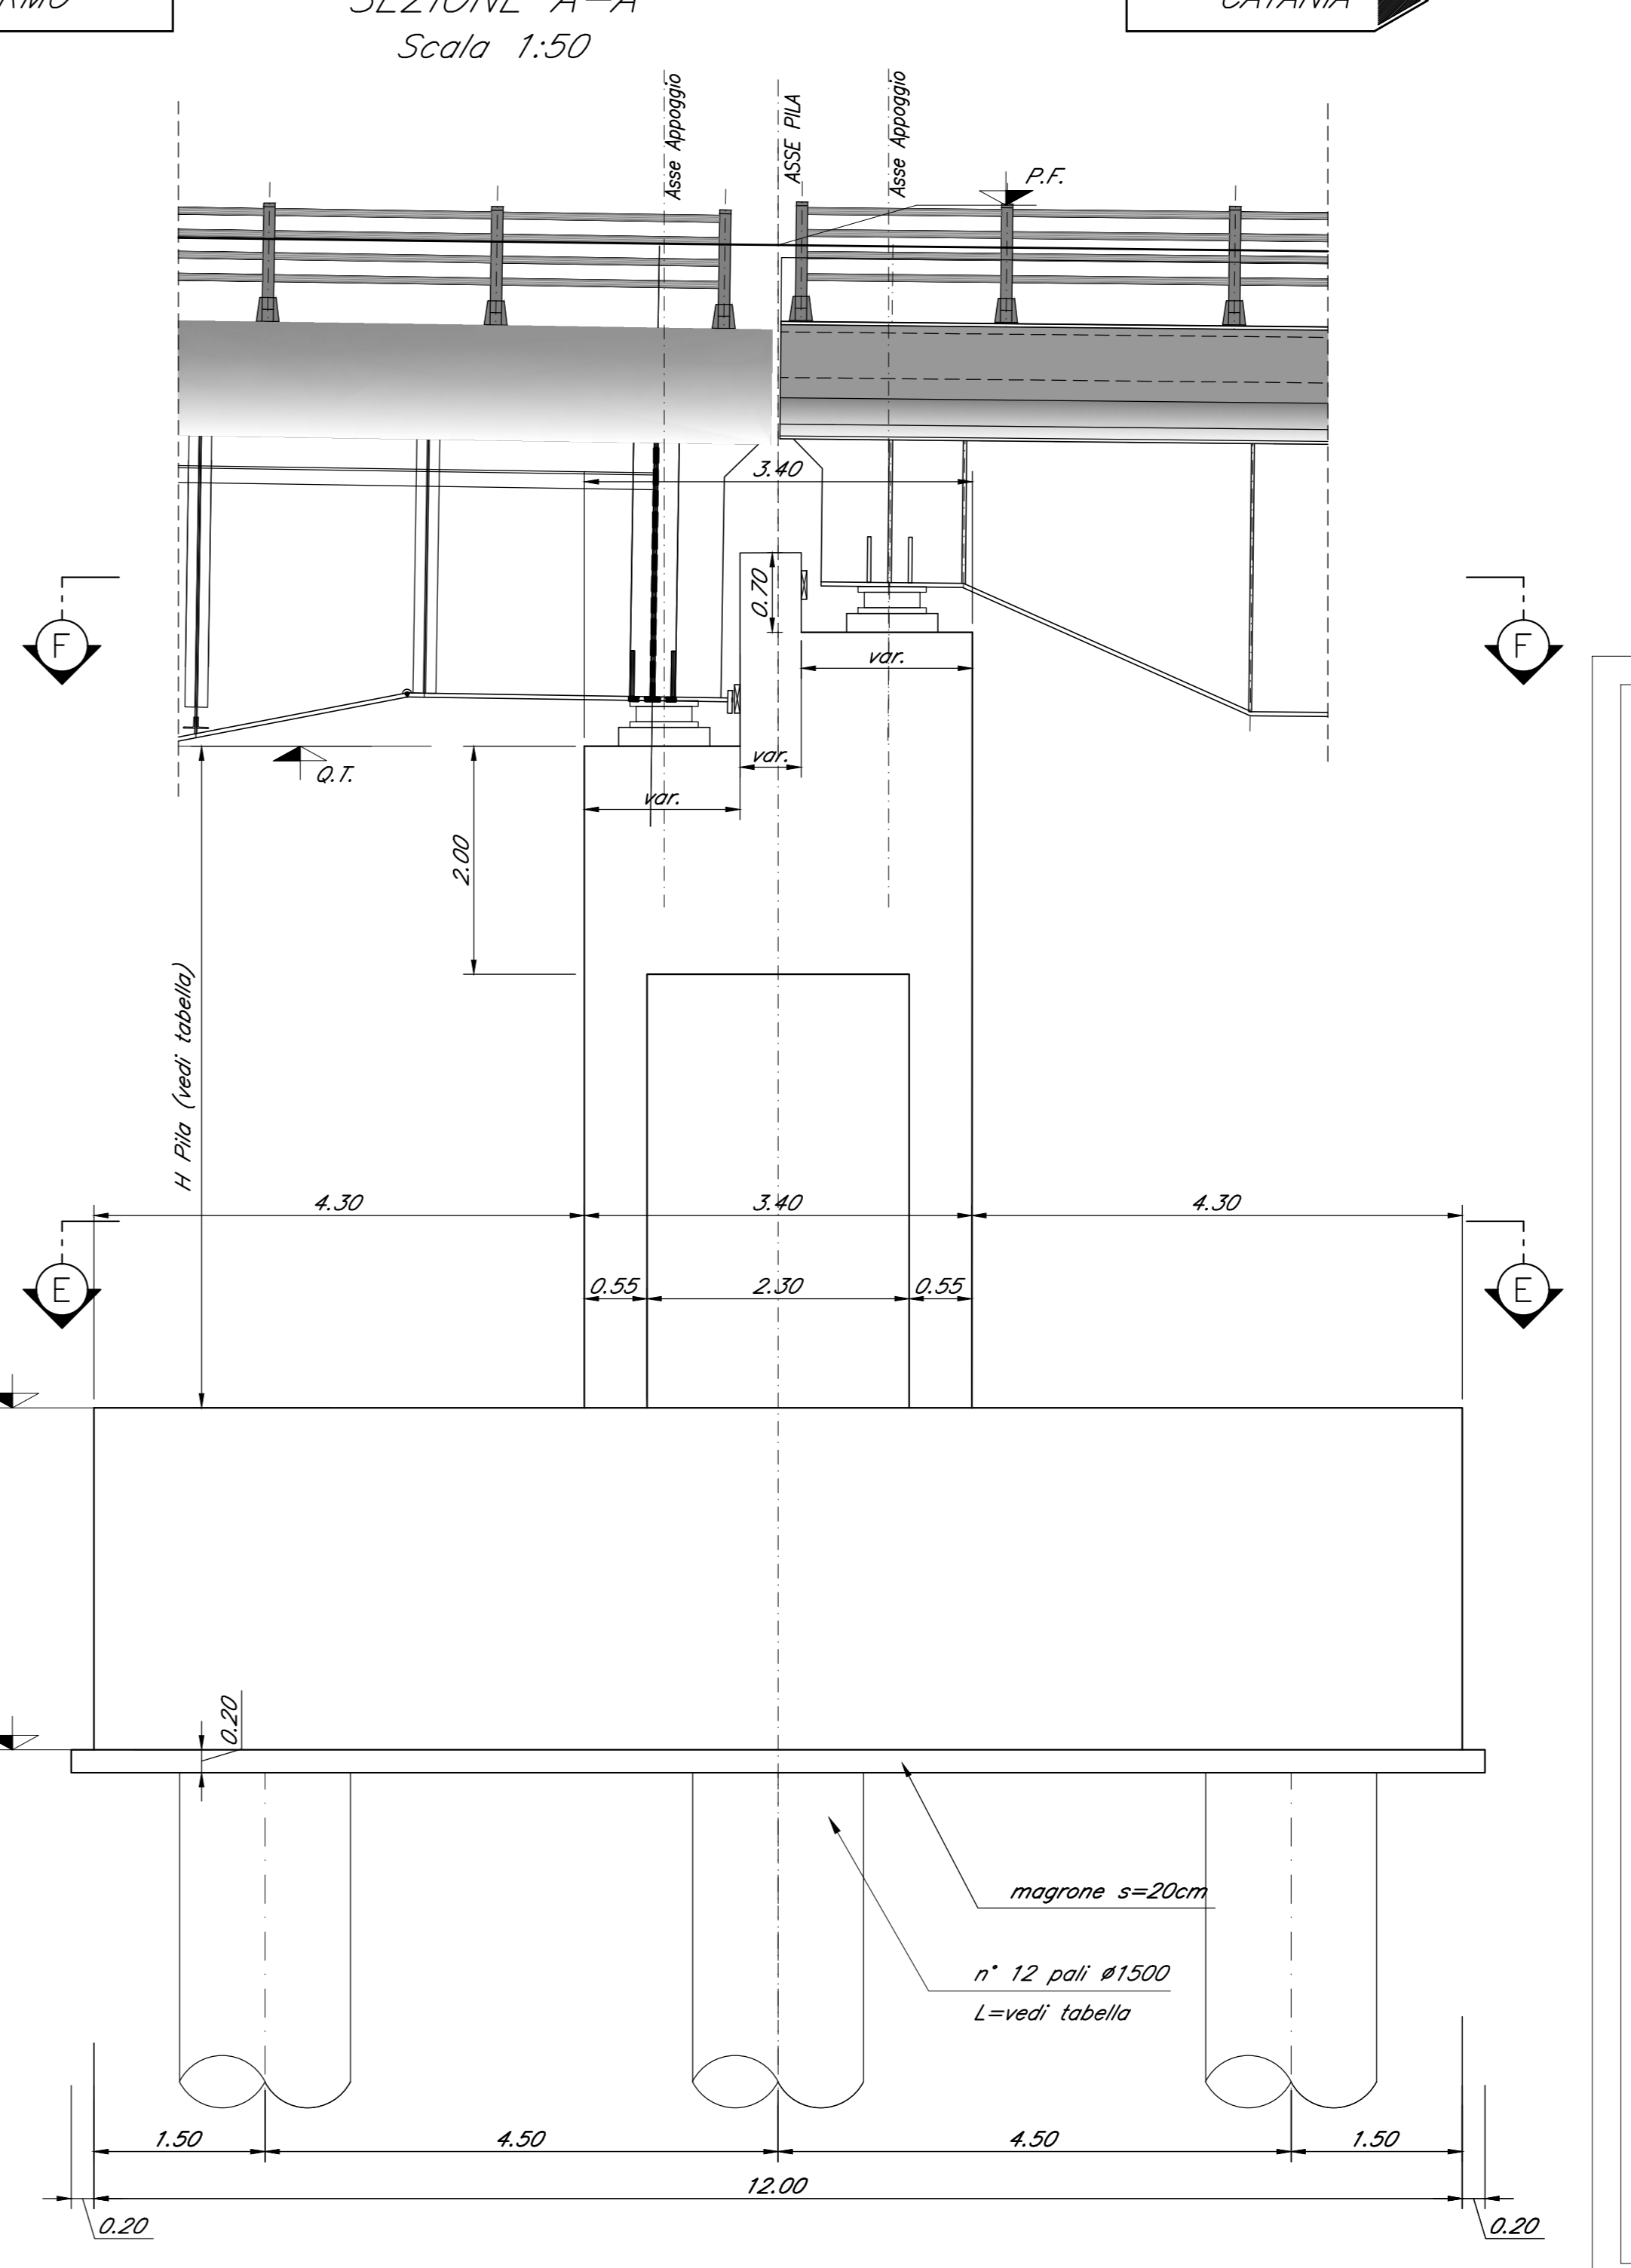
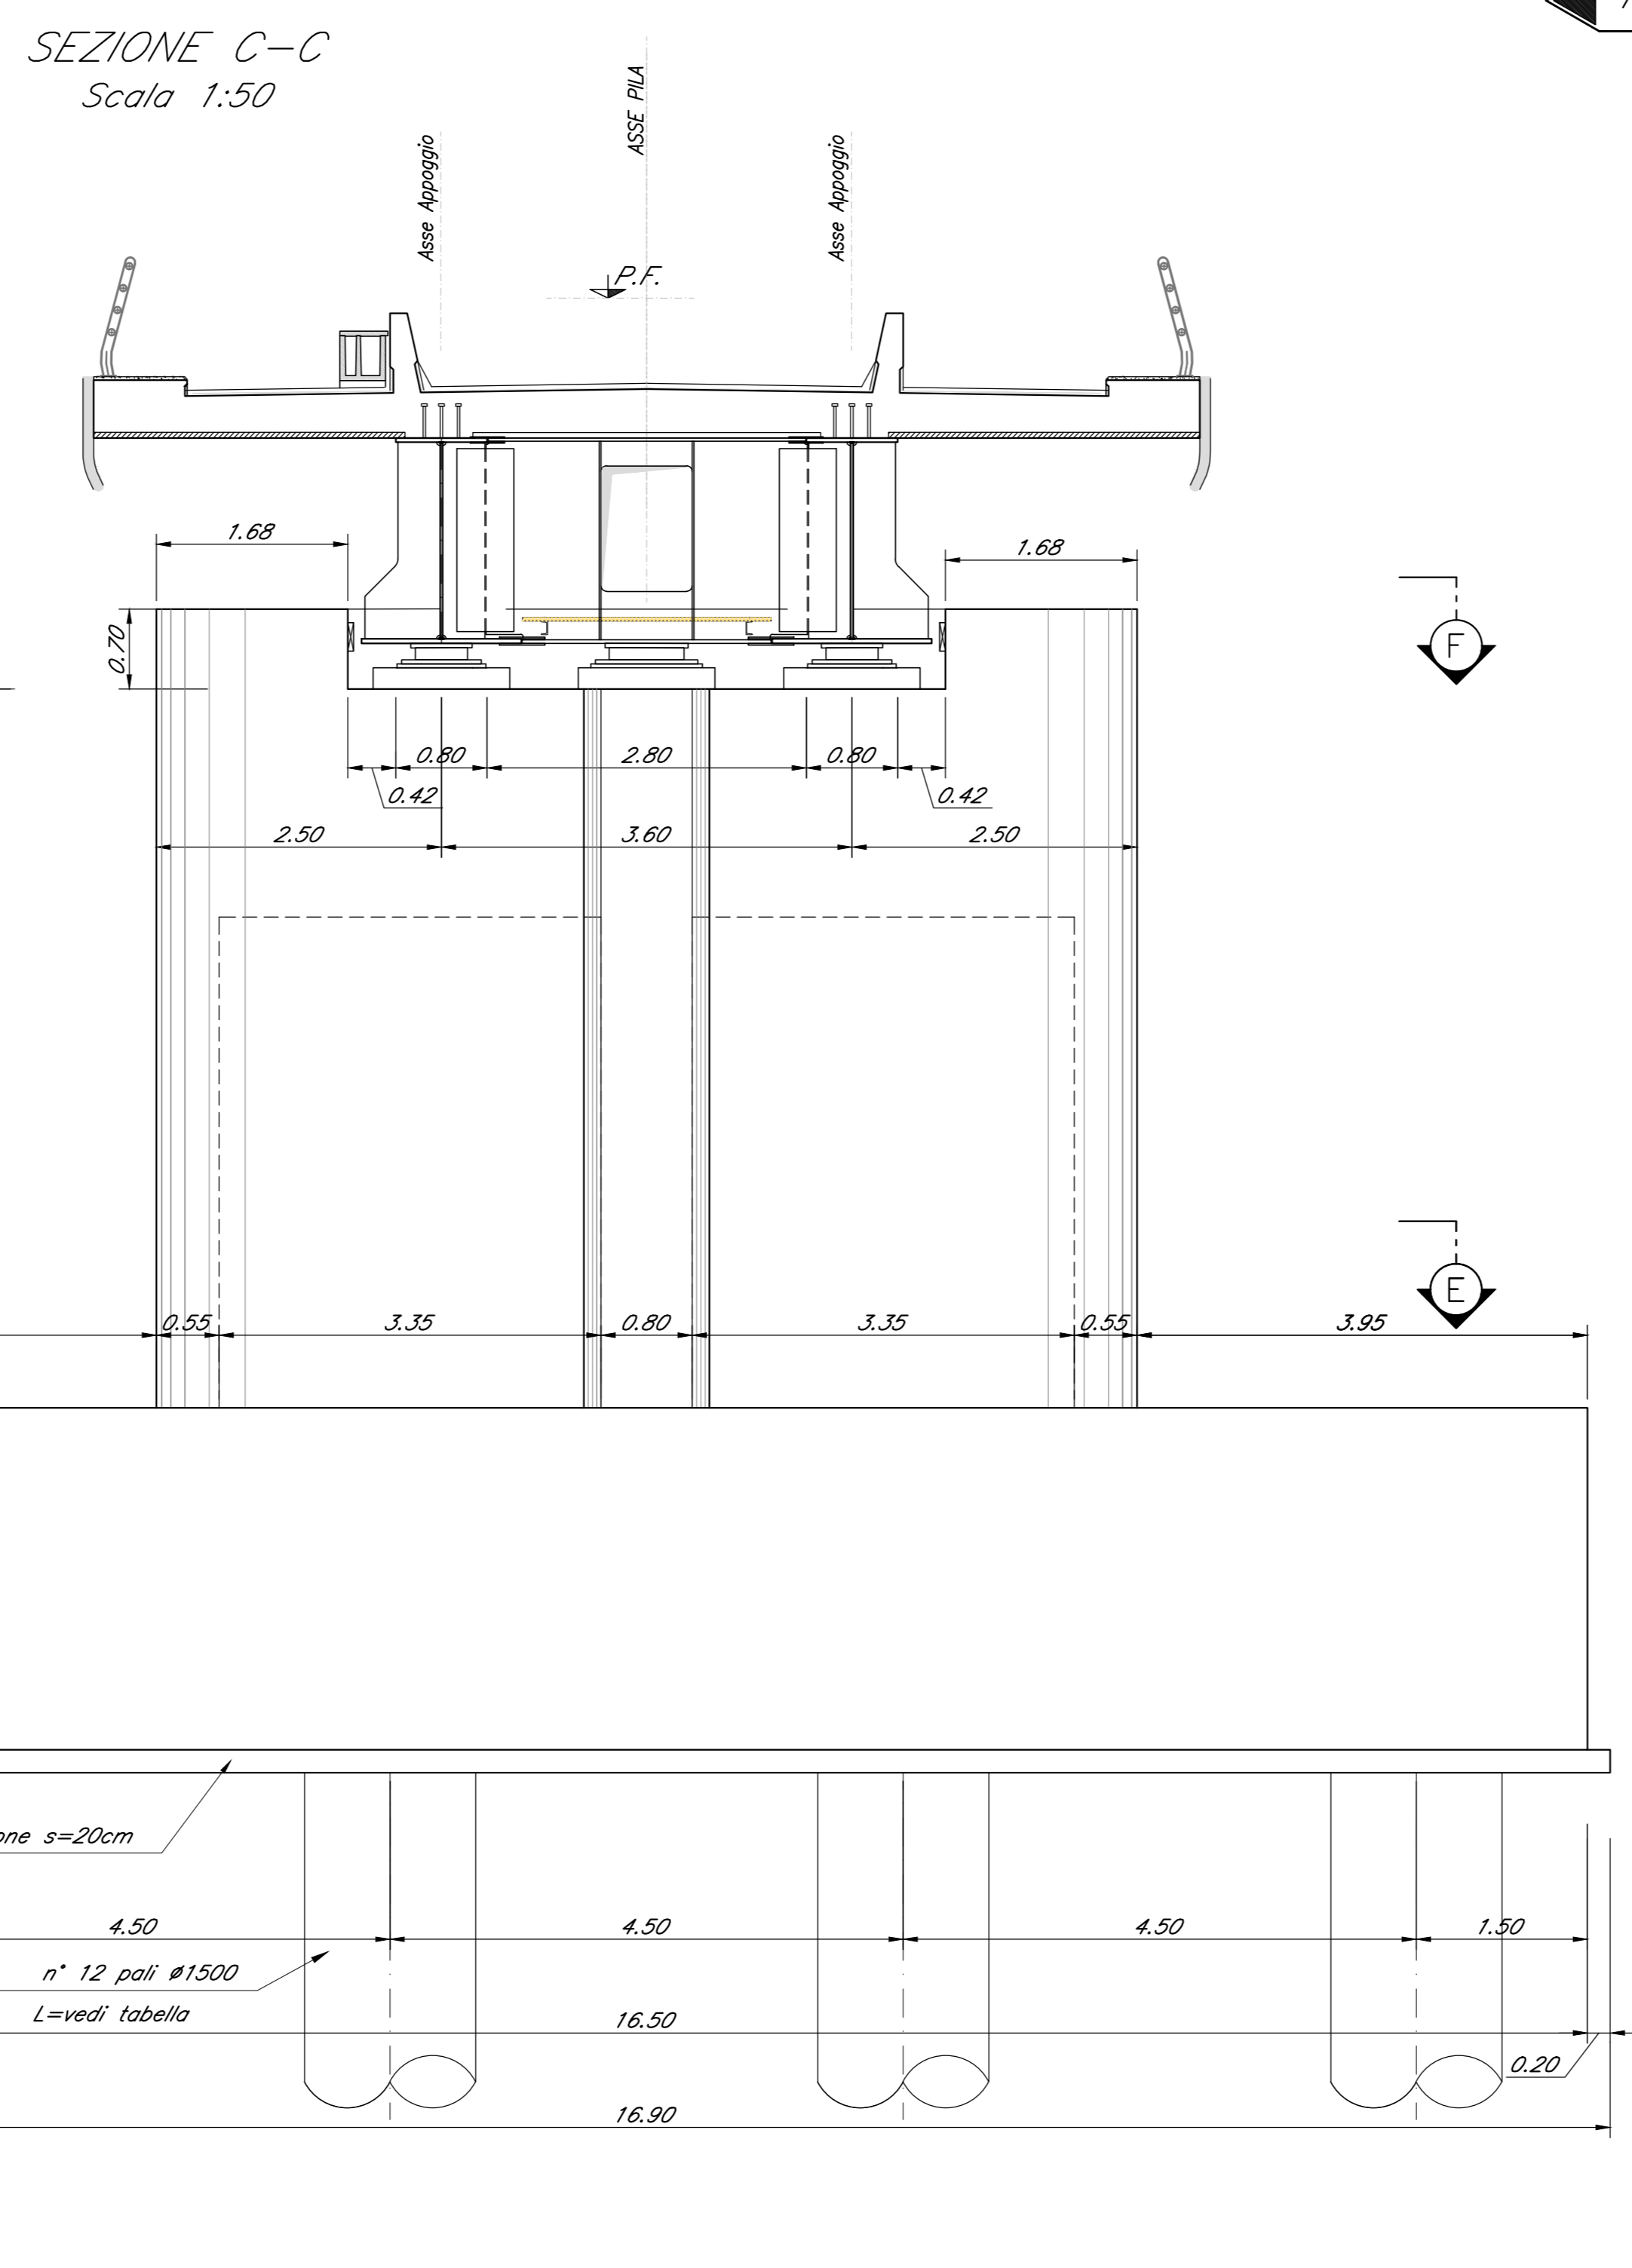


TABELLA PILE (m)

Pila	P.F.	Q.T.	Q.S.	Q.F.	H Pila
P02	+315.85	+311.31	+295.81	+292.81	15.50

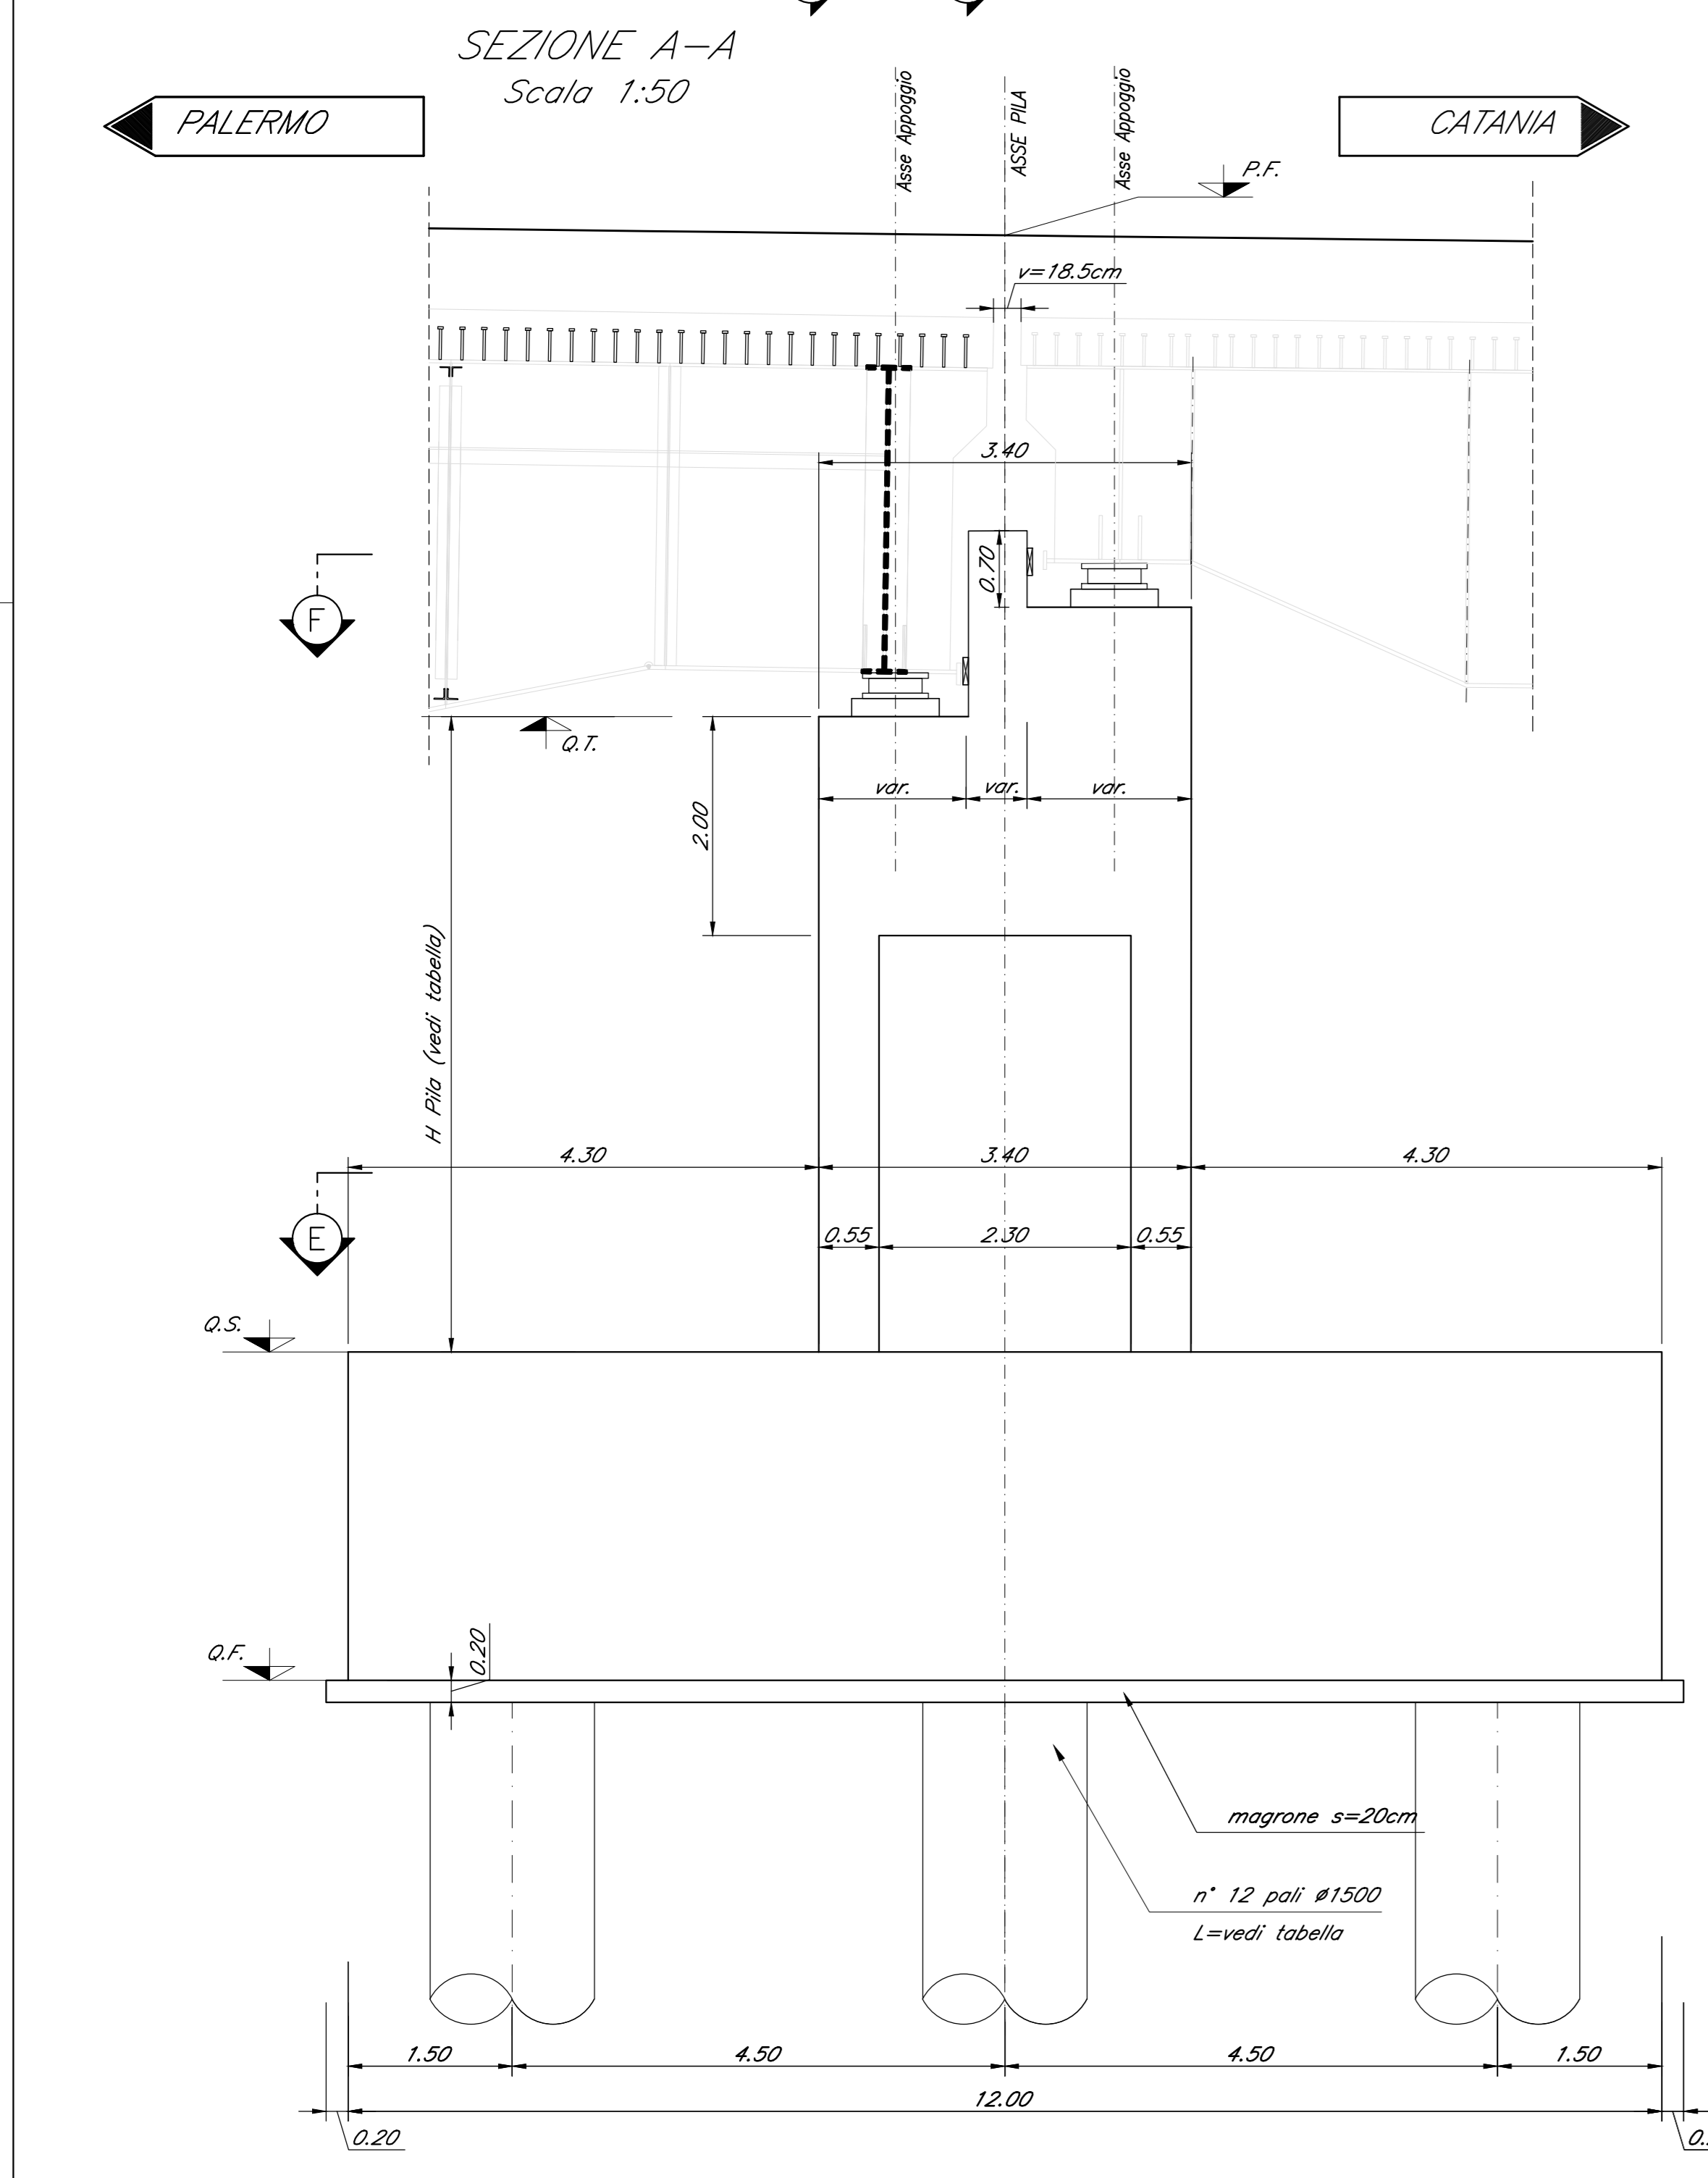

Nota:
Le quote dei bozzoli sono indicate e andranno verificate con l'altezza effettiva degli apparecchi di appoggio.

COMMITTENTE: **RFI**
Rete Ferroviaria Italiana
GRUPPO FERROVIE DELLO STATO ITALIANE

PROGETTAZIONE: **ITALFERR**
GRUPPO FERROVIE DELLO STATO ITALIANE

DIRETTRICE FERROVIARIA MESSINA - CATANIA - PALERMO

NUOVO COLLEGAMENTO PALERMO - CATANIA

U.O. OPERE CIVILI E GESTIONE DELLE VARIANTI

PROGETTO DEFINITIVO

TRATTA NUOVA ENNA - DITTAINO (LOTTO 4B)

OPERE PRINCIPALI - PONTI E VIADOTTI

VI04 - Viadotto ferroviario, L=360 m
Carpenteria Pila 2

SCALA: 1:50

COMMESSA LOTTO FASE ENTE TIPO DOC. OPERADISCIPLINA PROGR. REV.

RS3V 40 D 09 BZ VI0405 002 B

Rev.	Descrizione	Redatto	Data	Verificato	Data	Approvato	Data	Autore	Autore Data
A	Emendato esecutivo	G. Sestini	04/09/2010	A. Vanni	04/09/2010	F. Marone	04/09/2010		
B	Emendato esecutivo	G. Sestini	03/05/2010	A. Vanni	03/05/2010	F. Marone	03/05/2010		

FILE: R3V40D09BZVI0405002B.dwg n. Elab.: 866