

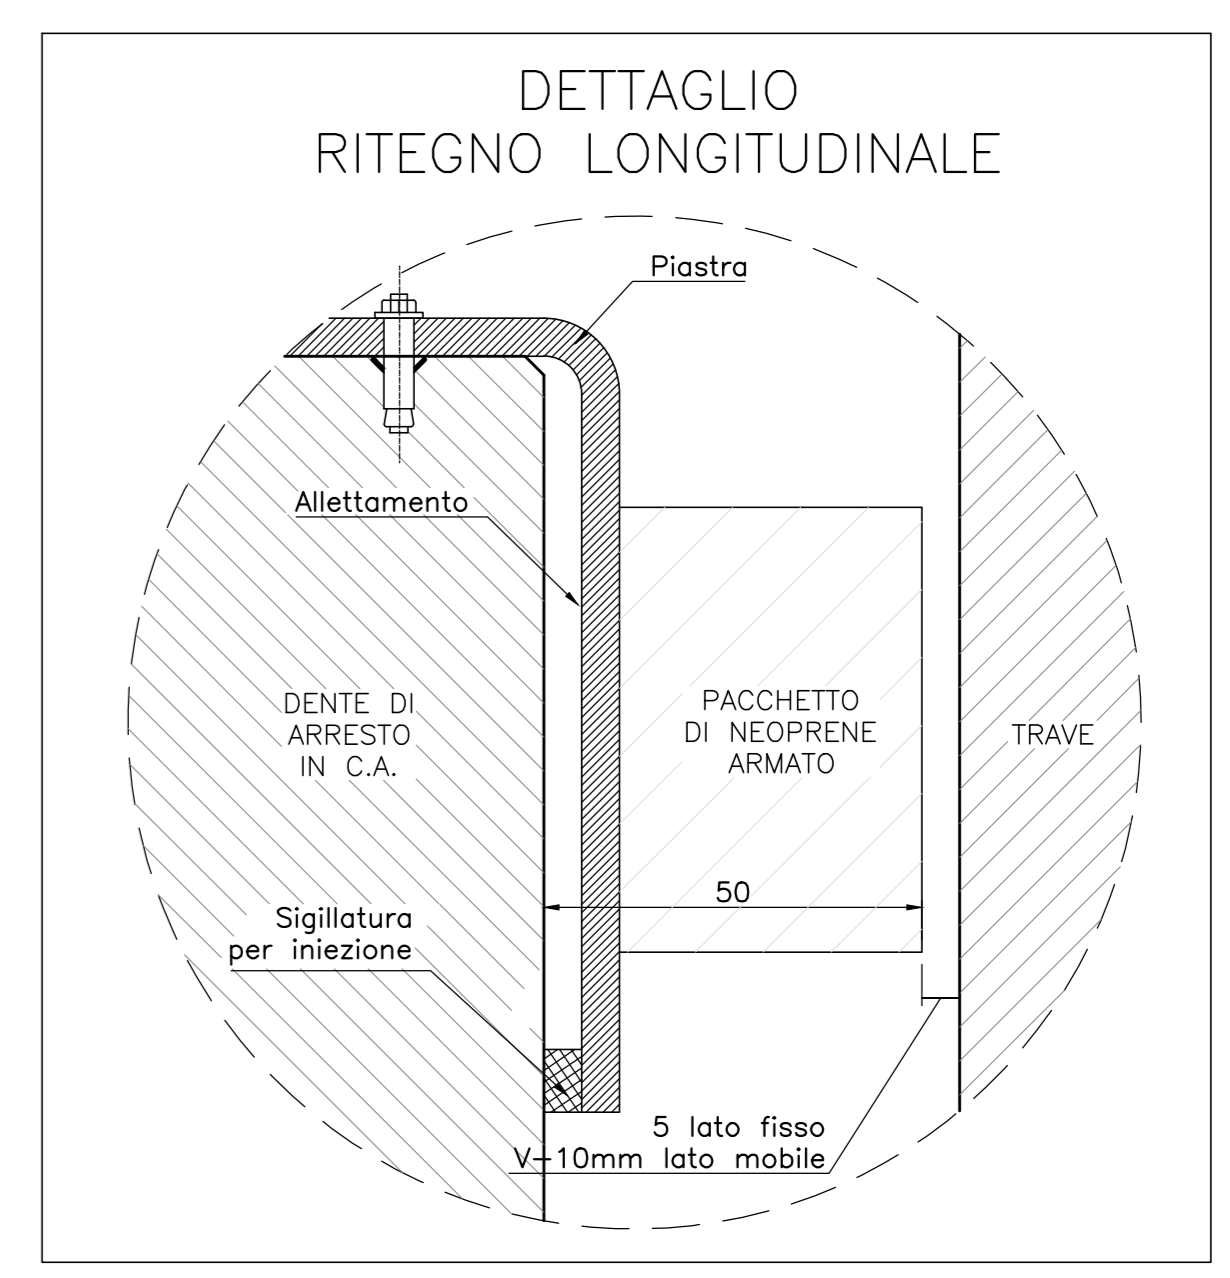
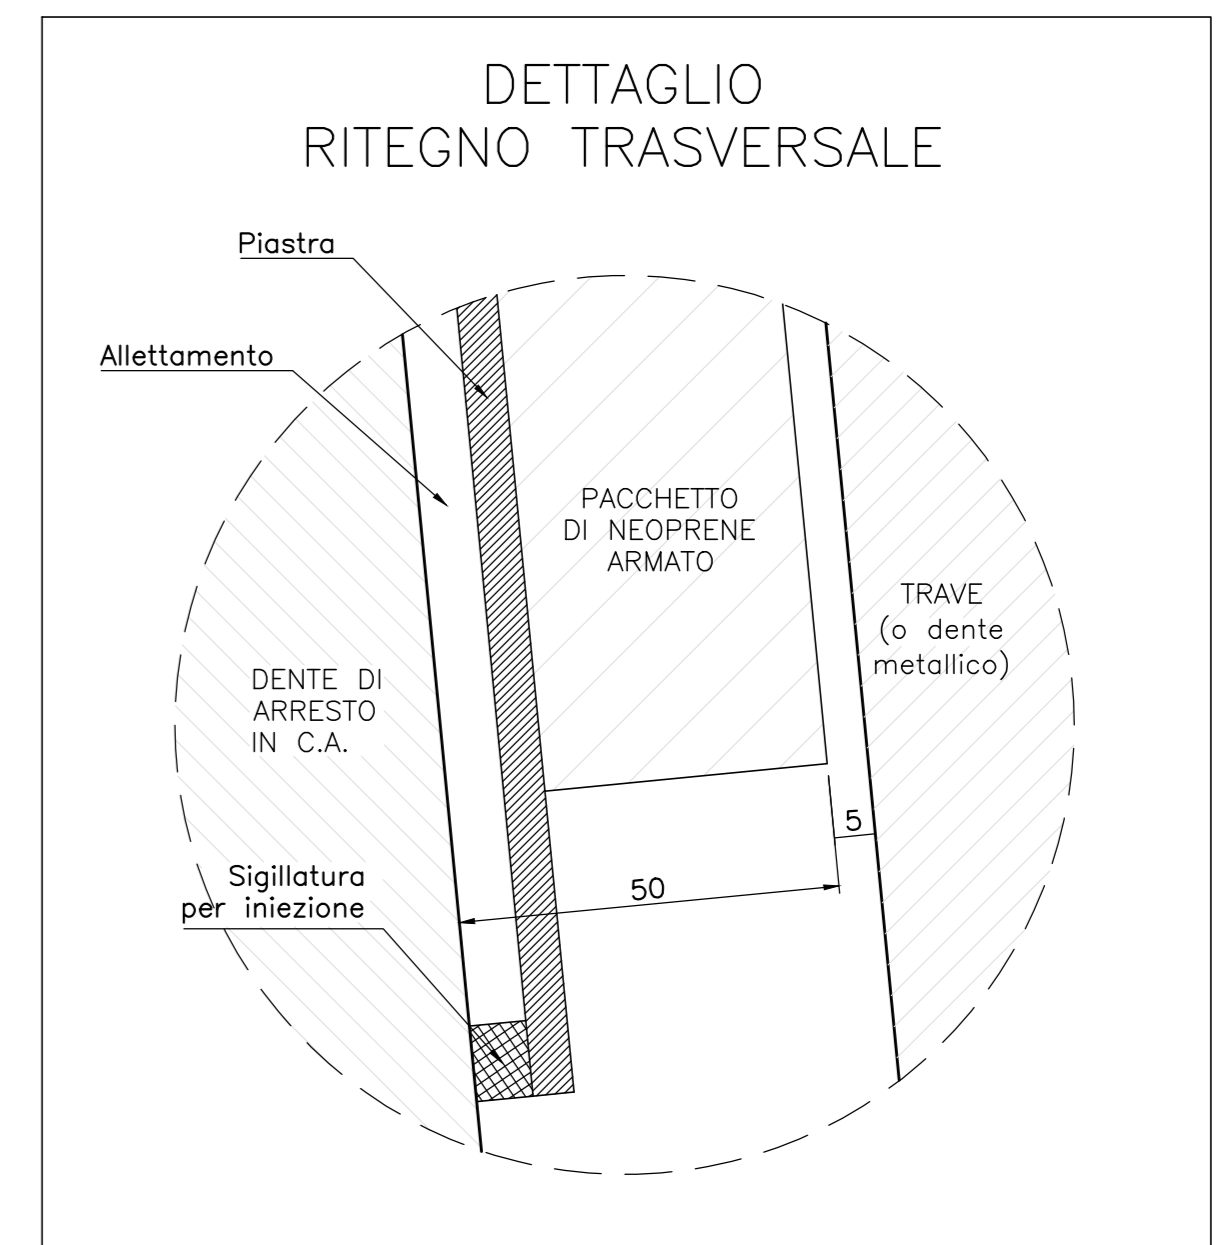
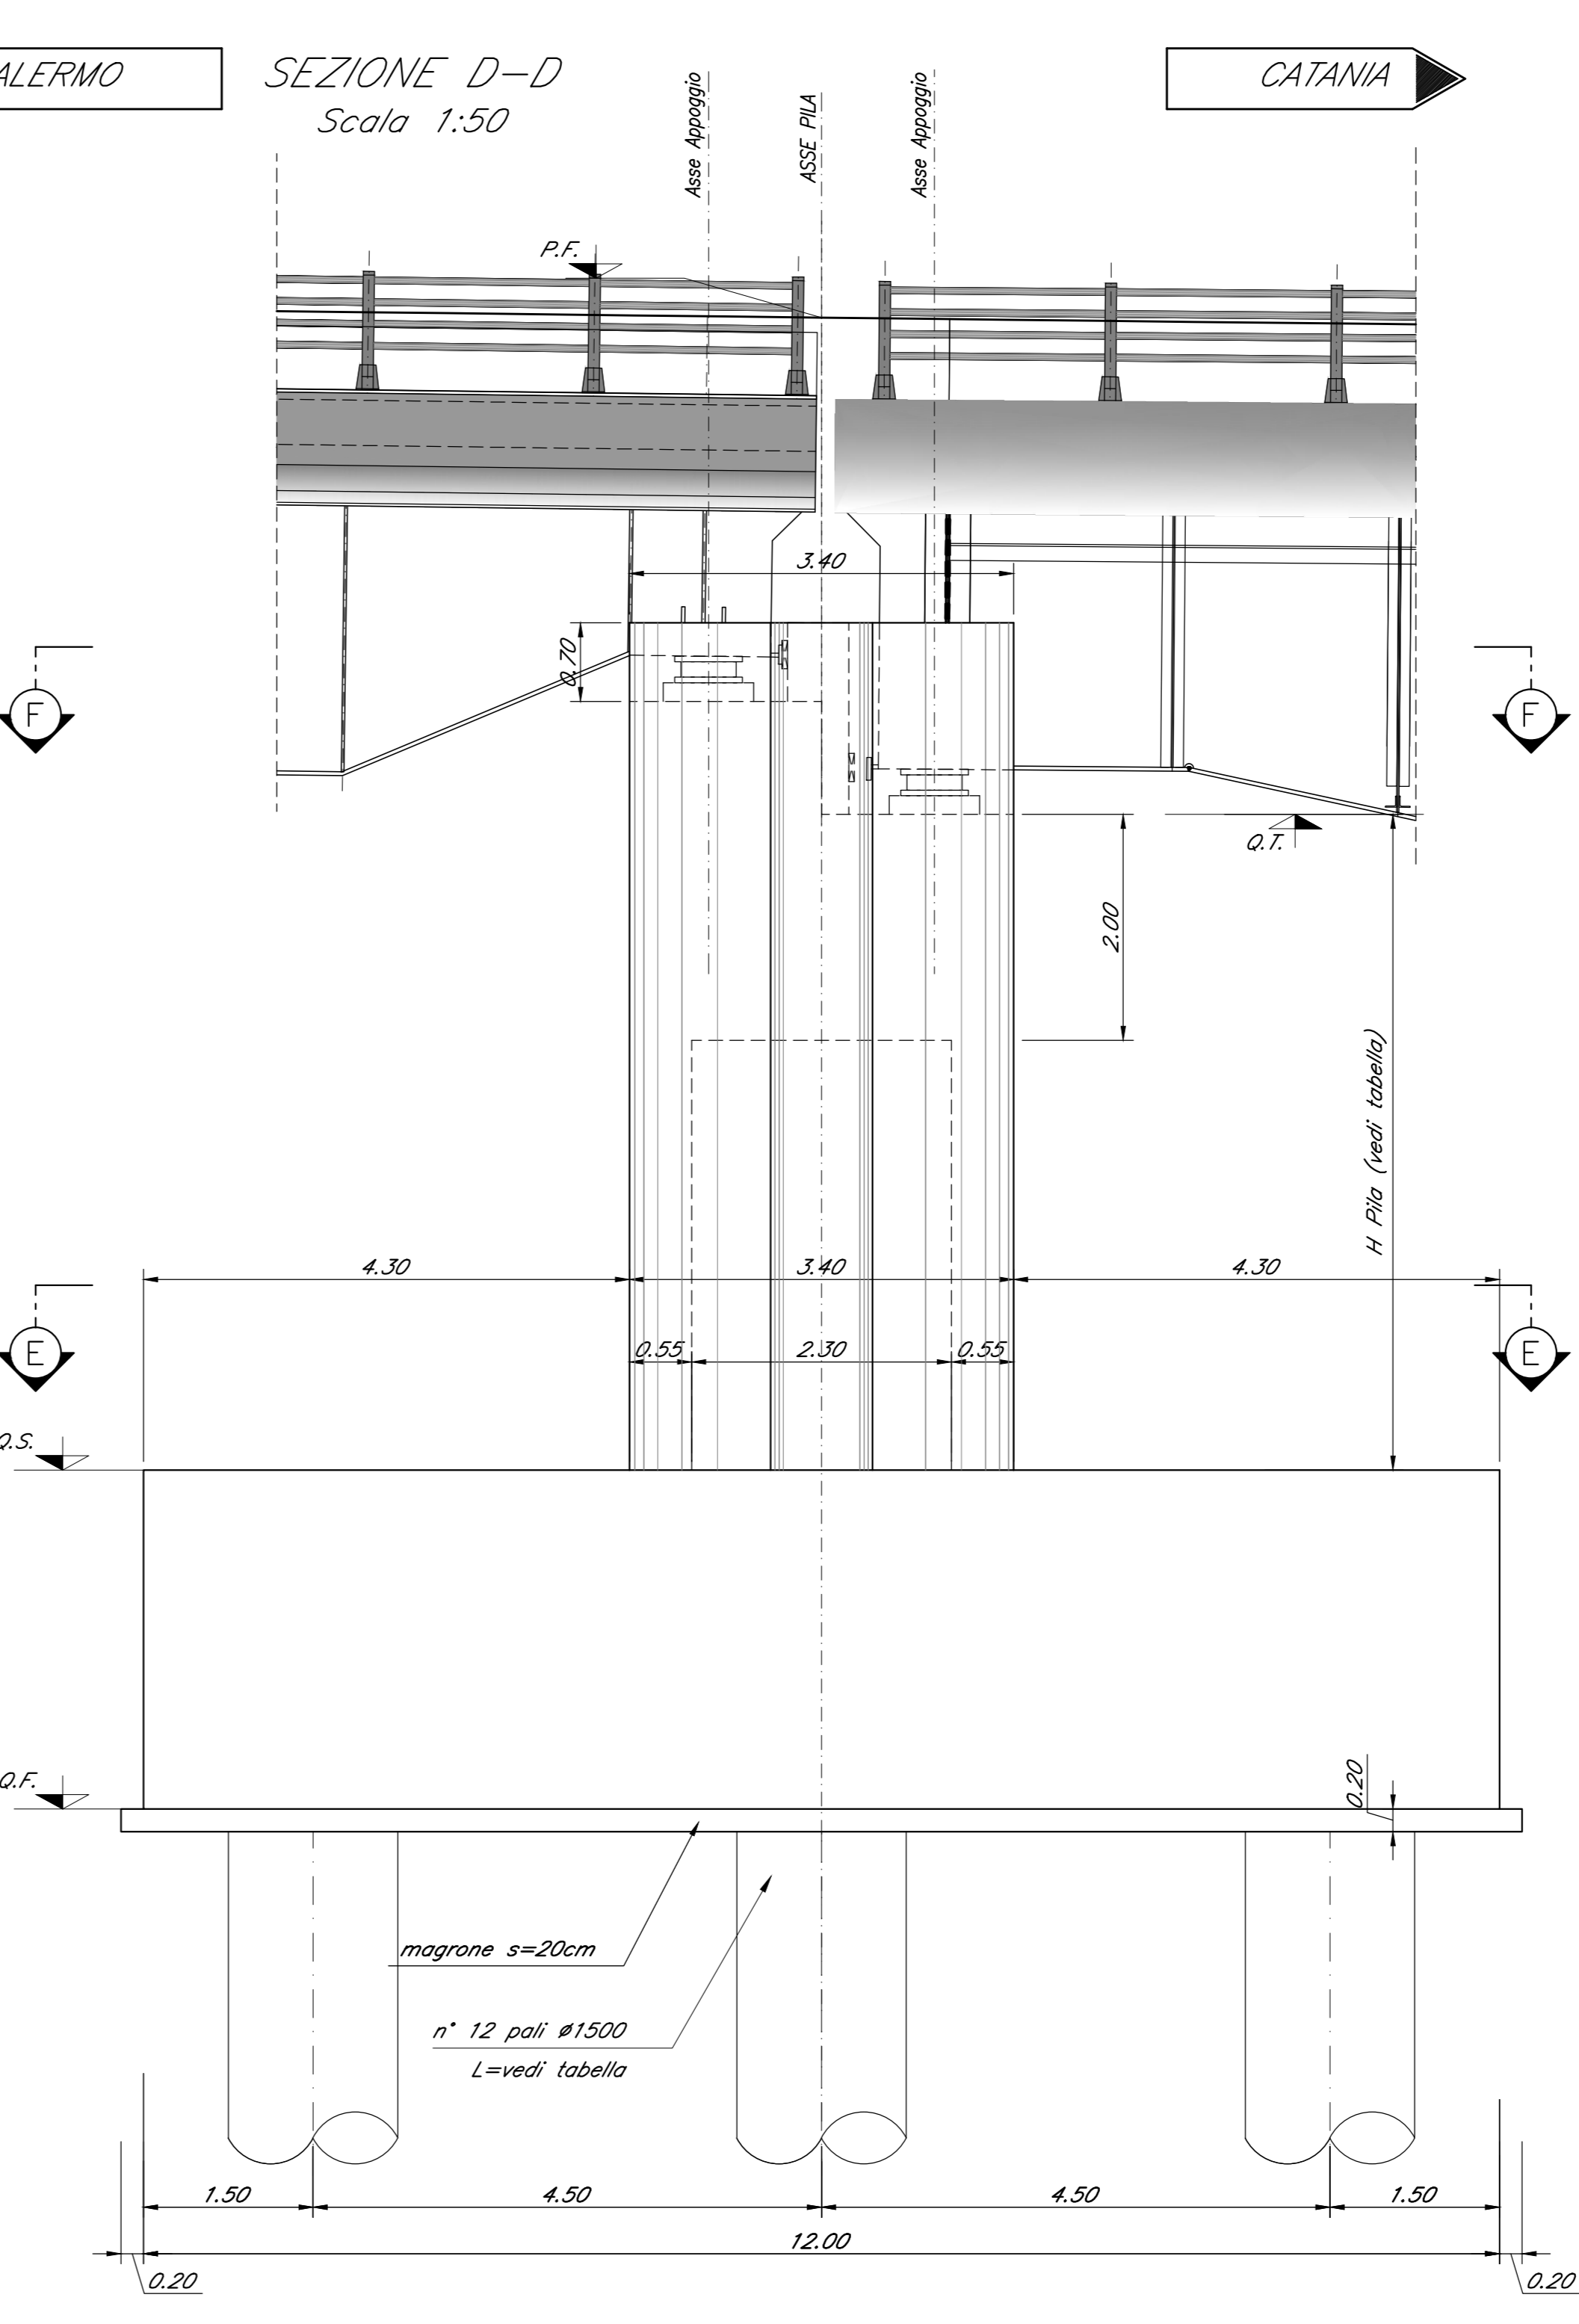


**TABELLA PILE (m)**

Pila	P.F.	Q.T.	Q.S.	Q.F.	H Pila
P04	+314.37	+309.97	+285.27	+282.27	34.70

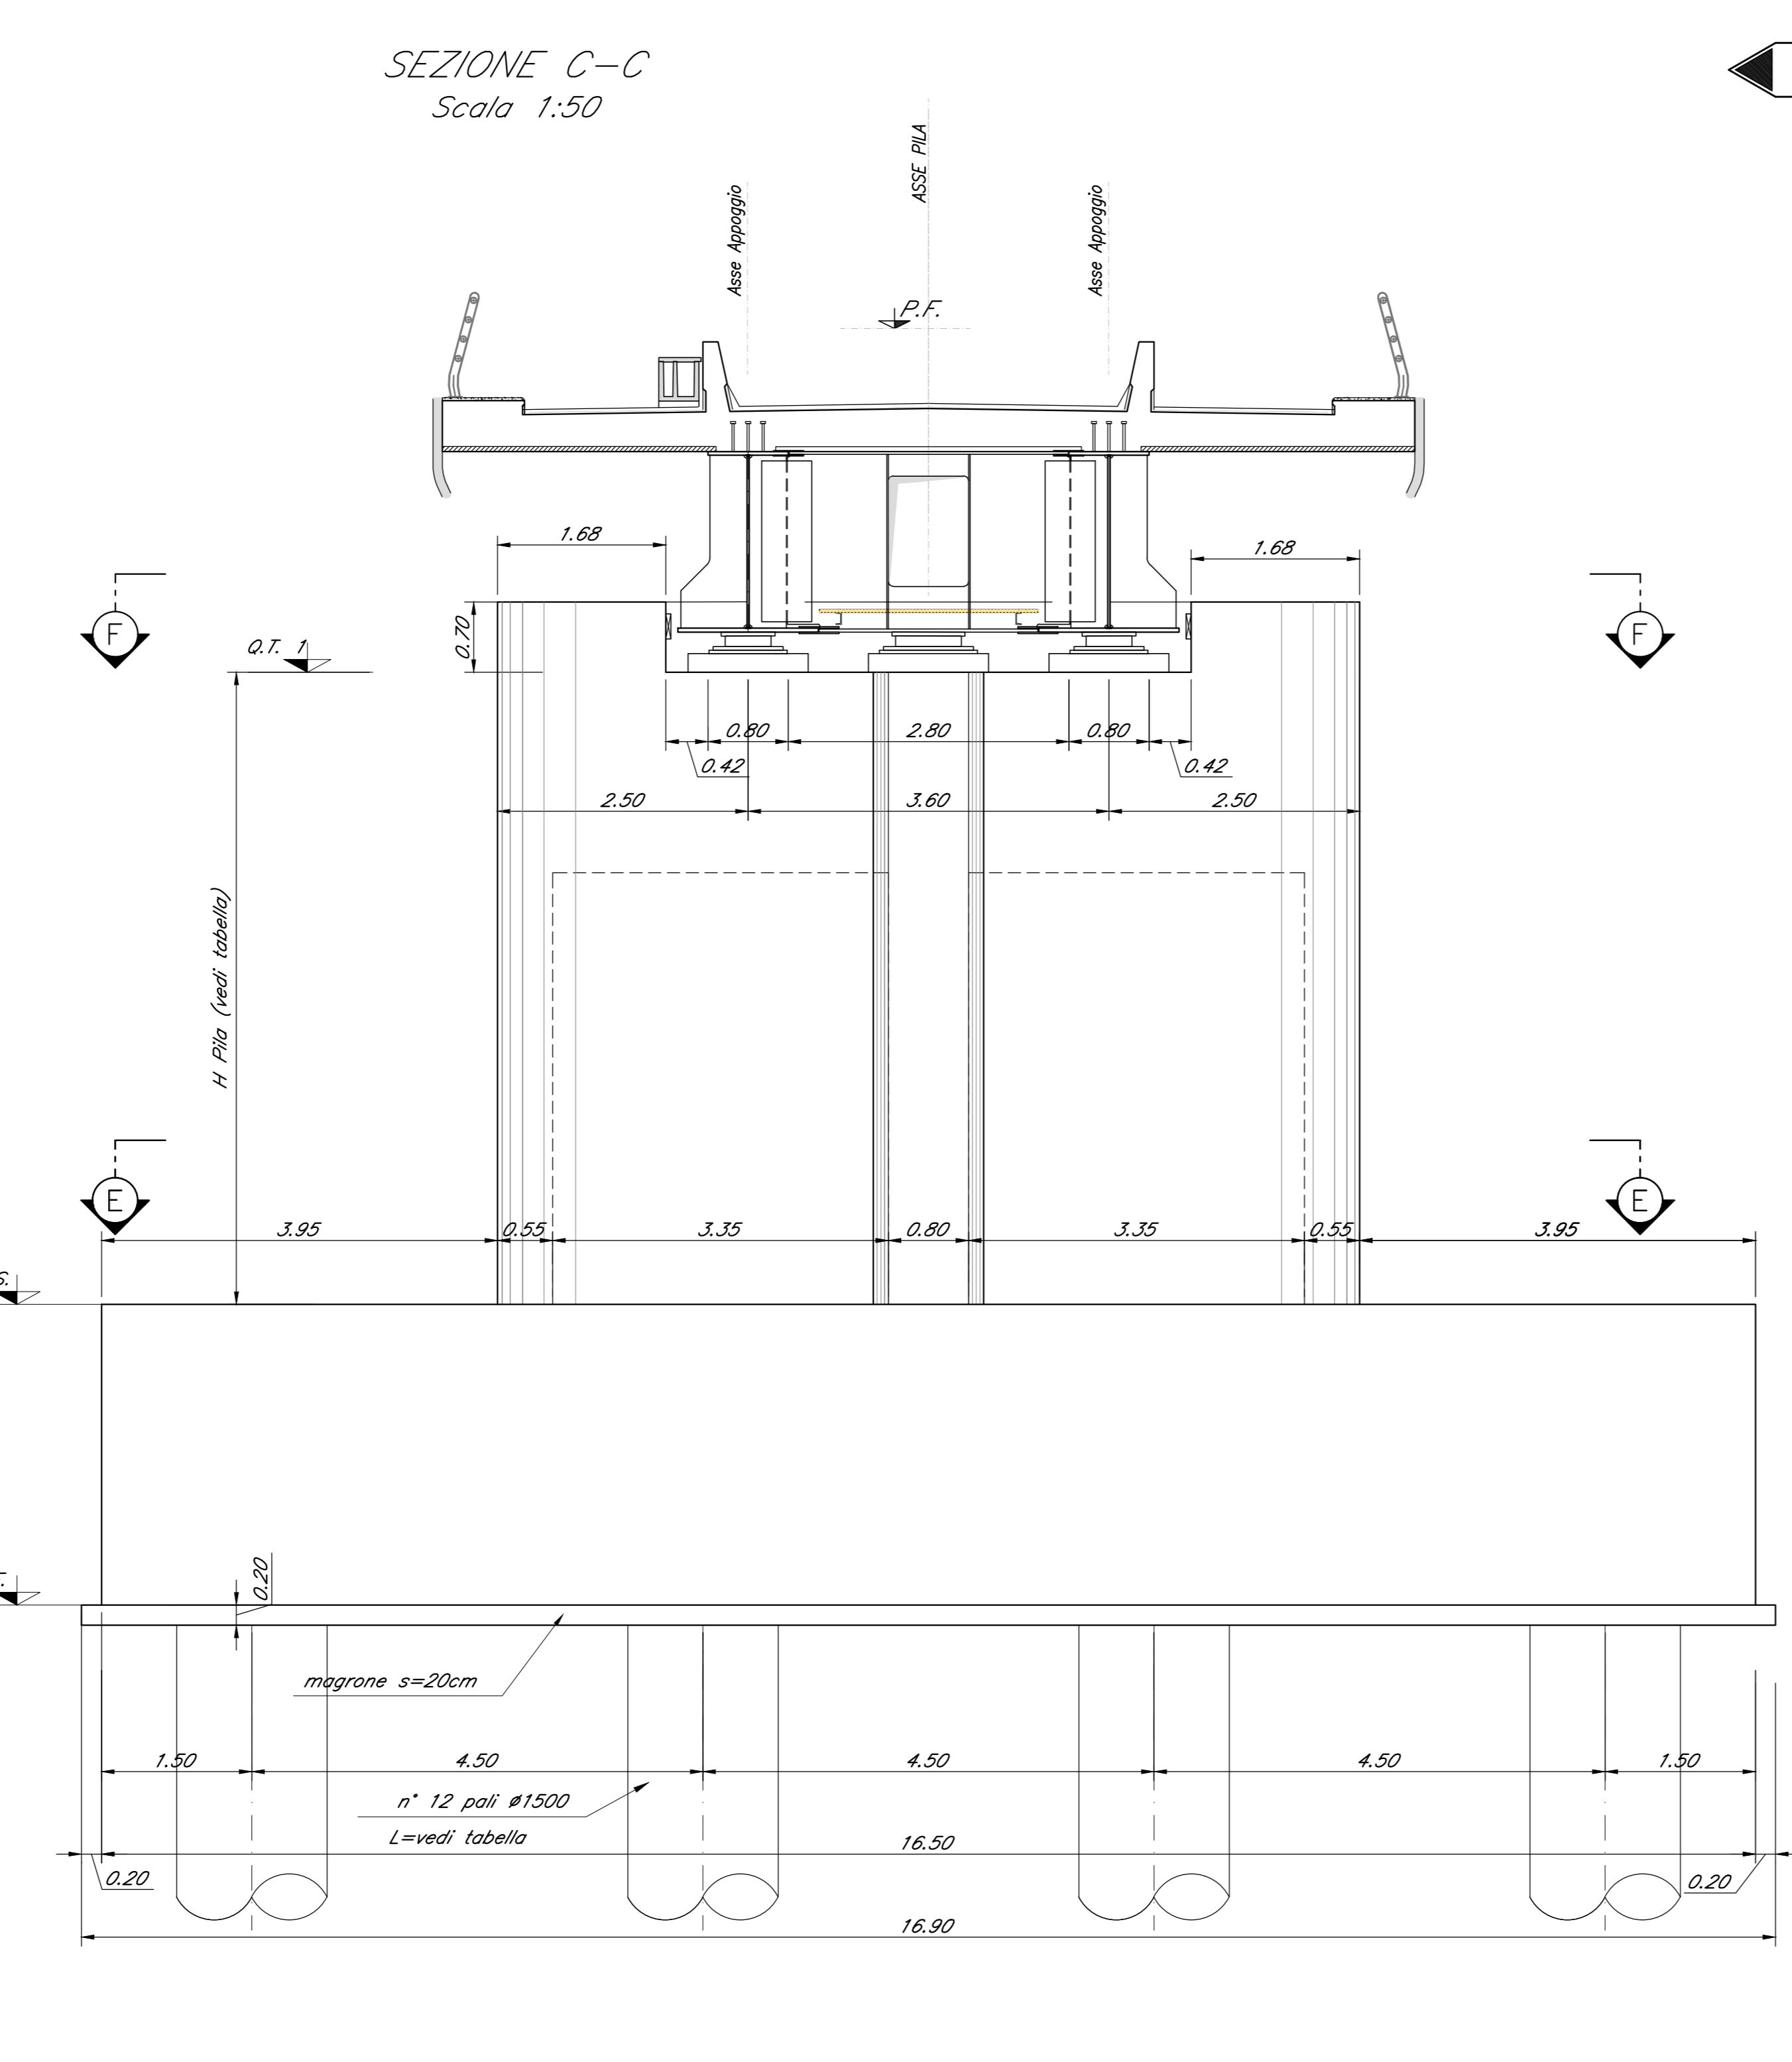

**Nota:**  
Le quote dei baggini sono indicate e andranno verificate con l'altezza effettiva degli apparecchi di appoggio

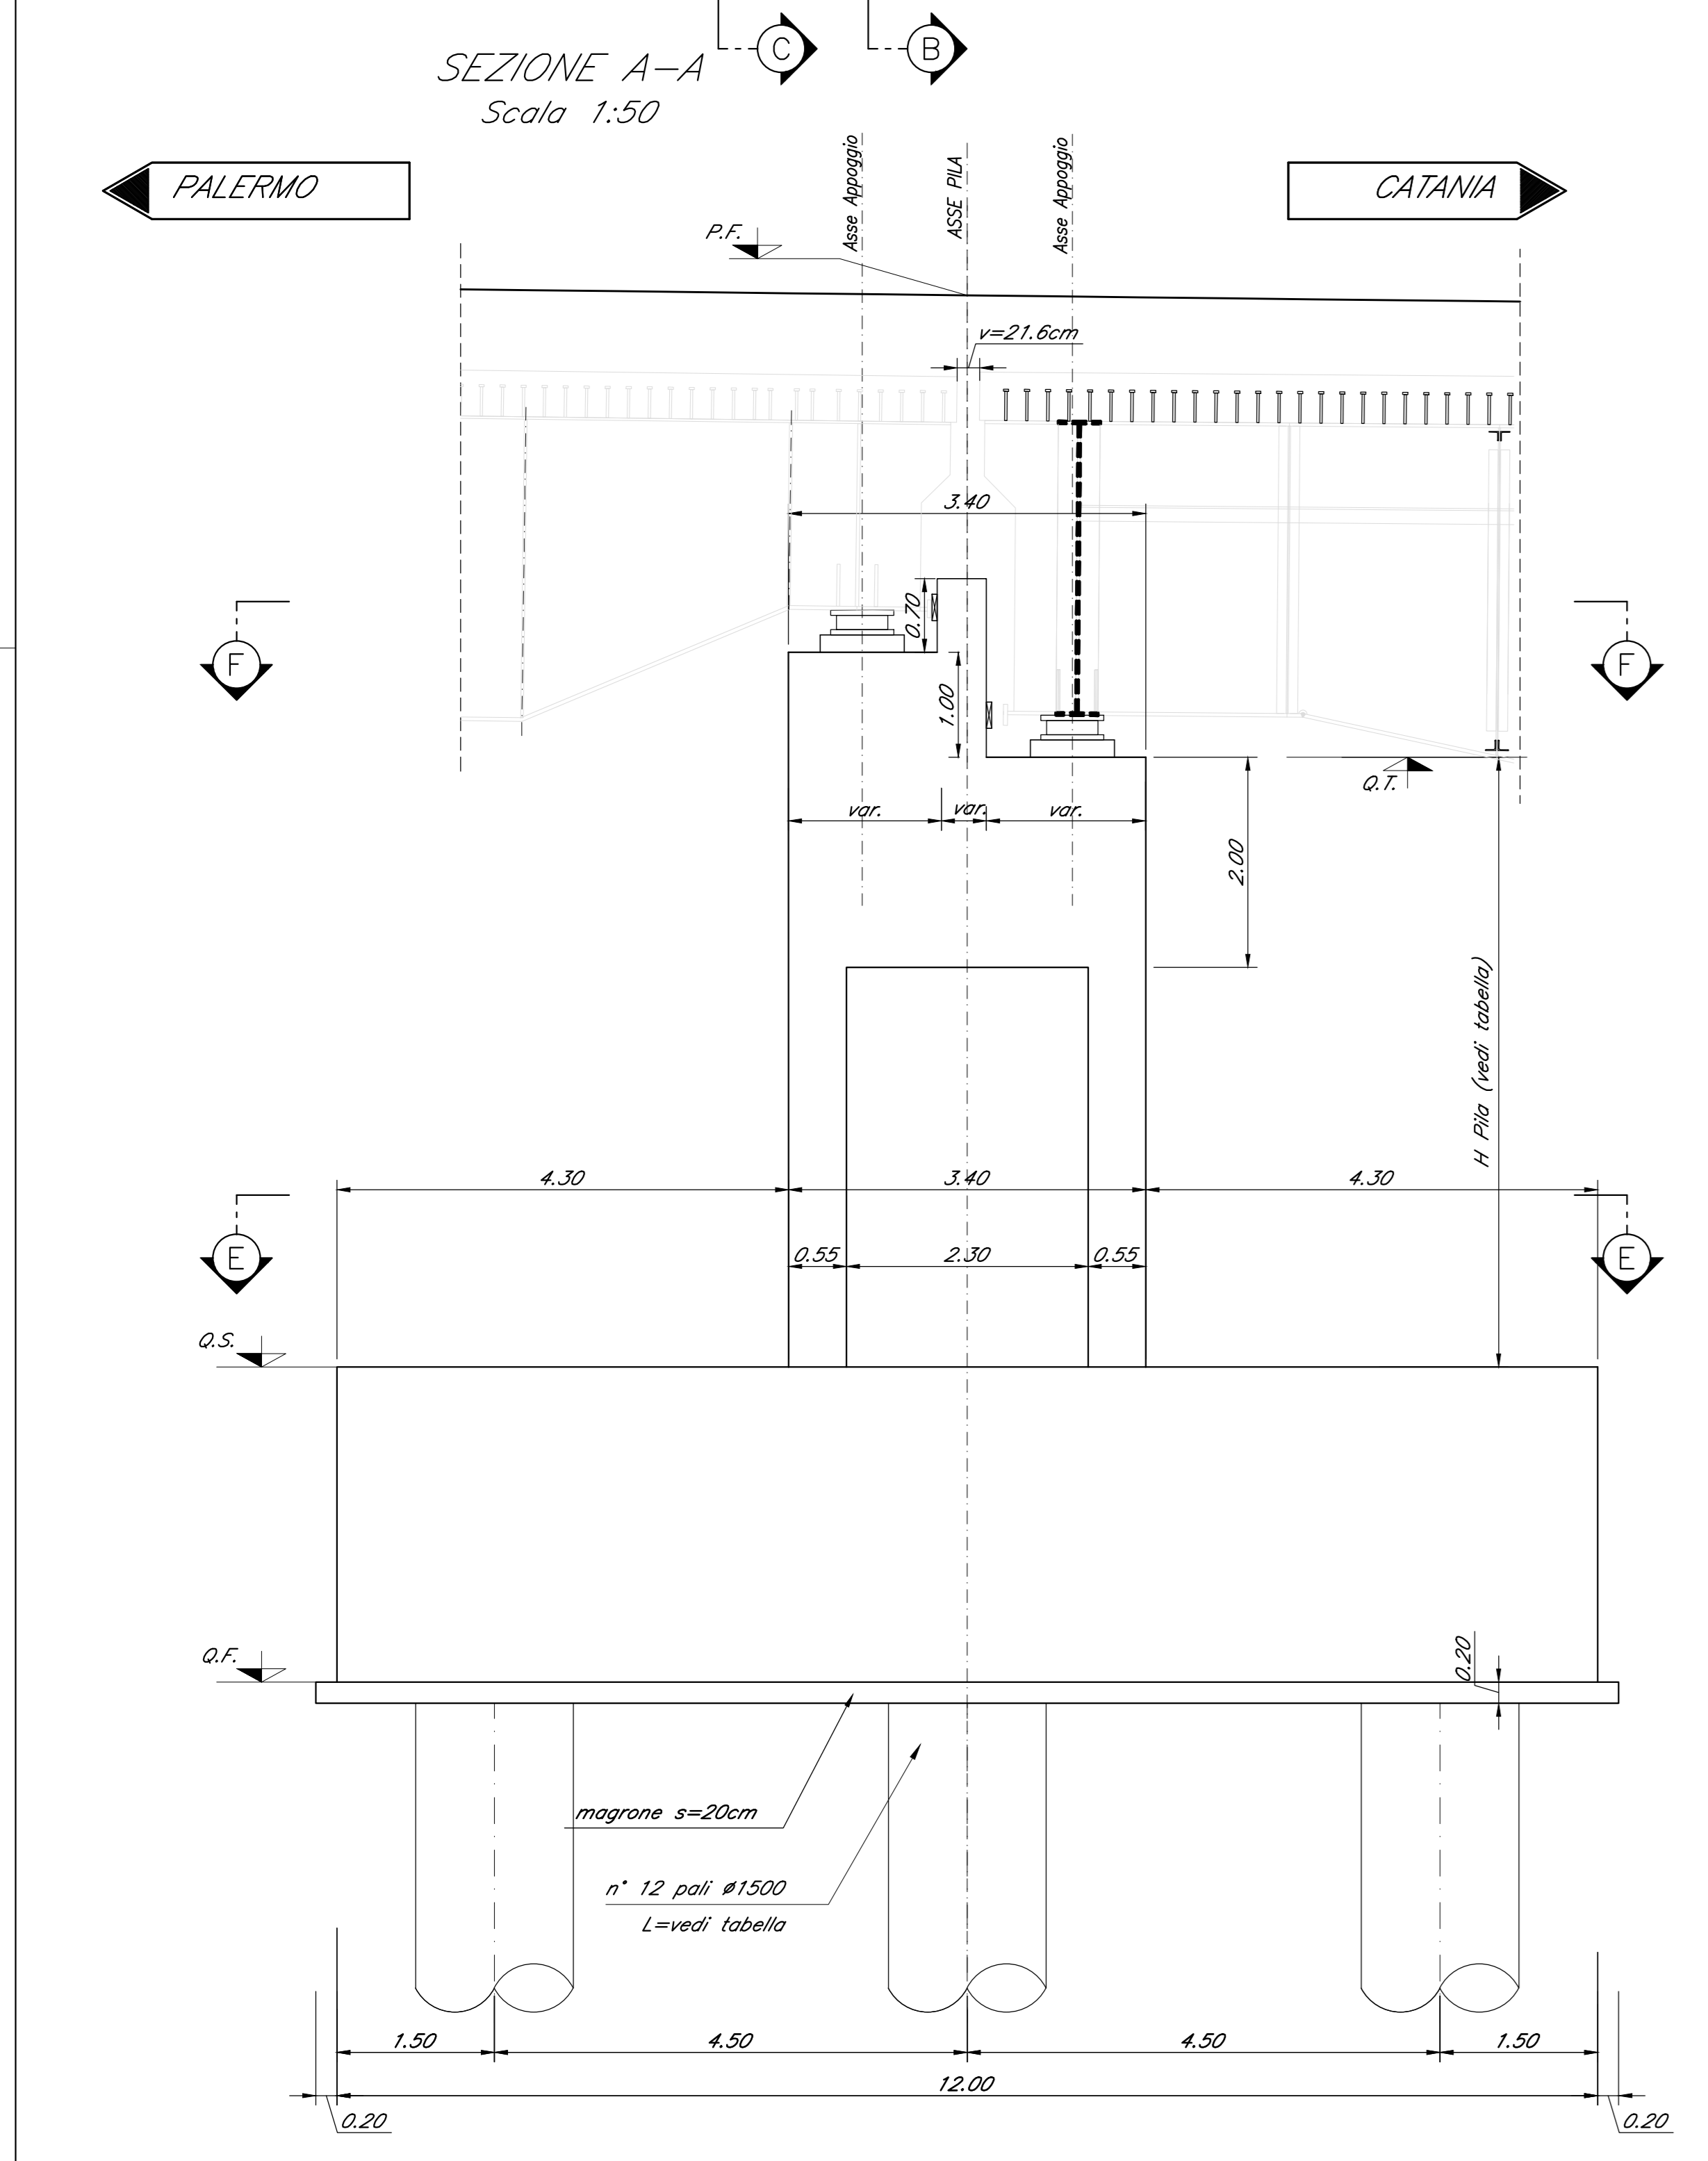

COMMITTENTE: **RFI**  
RETE FERROVIARIA ITALIANA  
GRUPPO FERROVIARIO DELLO STATO ITALIANO

PROGETTAZIONE: **ITALFERR**  
SERVIZIO PROGETTAZIONE FERROVIARIA

**DIRETTRICE FERROVIARIA MESSINA - CATANIA - PALERMO**  
**NUOVO COLLEGAMENTO PALERMO - CATANIA**

**U.O. OPERE CIVILI E GESTIONE DELLE VARIANTI**

**PROGETTO DEFINITIVO**  
**TRATTA NUOVA ENNA - DITTAINO (LOTTO 4B)**

**OPERE PRINCIPALI - PONTI E VIADOTTI**  
VI04 - Viadotto ferroviario, L=360 m  
Carpenteria Pila 4

SCALA: 1:50

Rev.	Descrizione	Redatto	Data	Verificato	Data	Approvato	Data	Autore/Revisione
A	Emissione esecutiva	S. Spina	04/05/2011	F. Spina	04/05/2011	F. Spina	04/05/2011	
B	Emissione esecutiva	S. Spina	05/05/2011	F. Spina	05/05/2011	F. Spina	05/05/2011	

File: R53VAC009V0405004B.dwg n. Ediz.: 868