

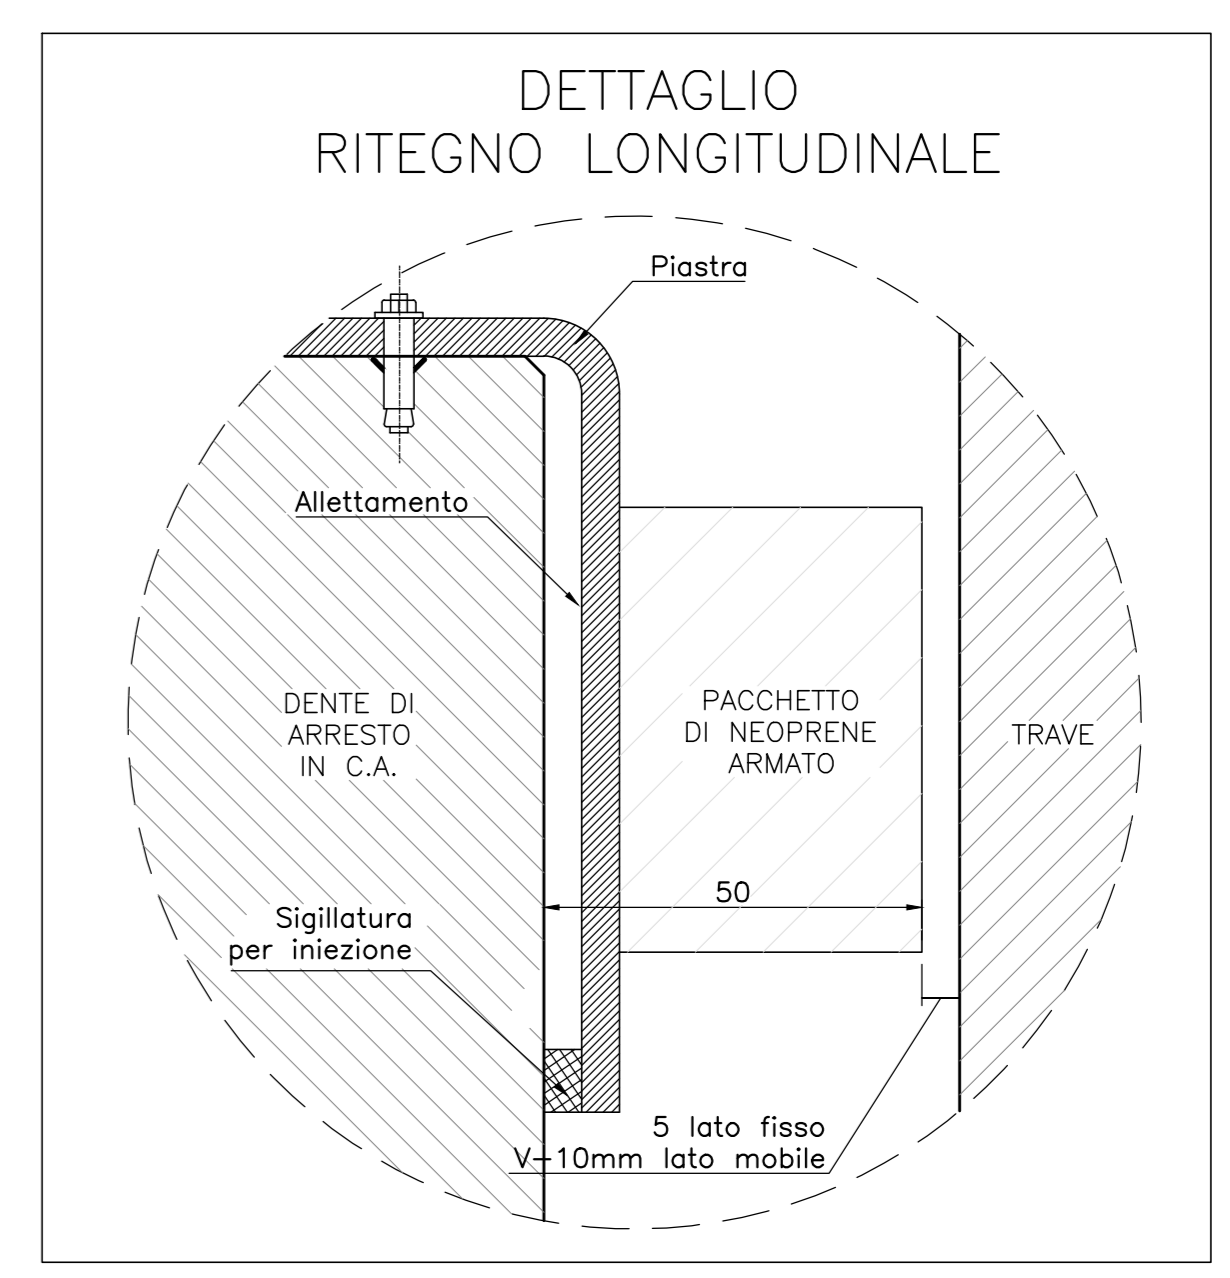
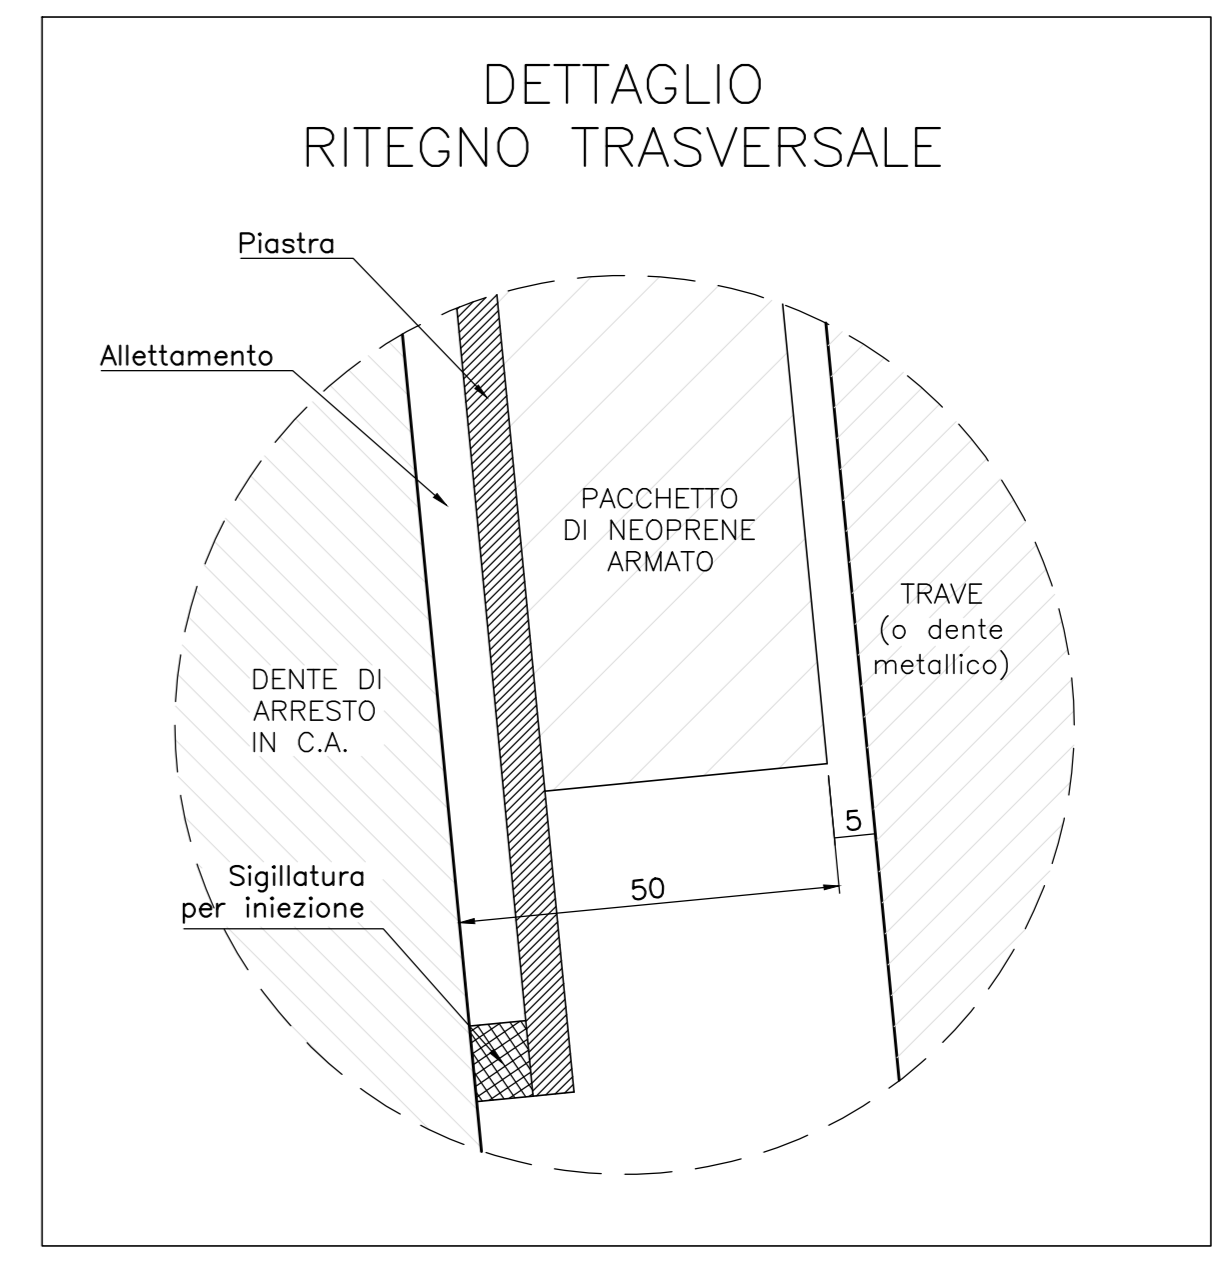
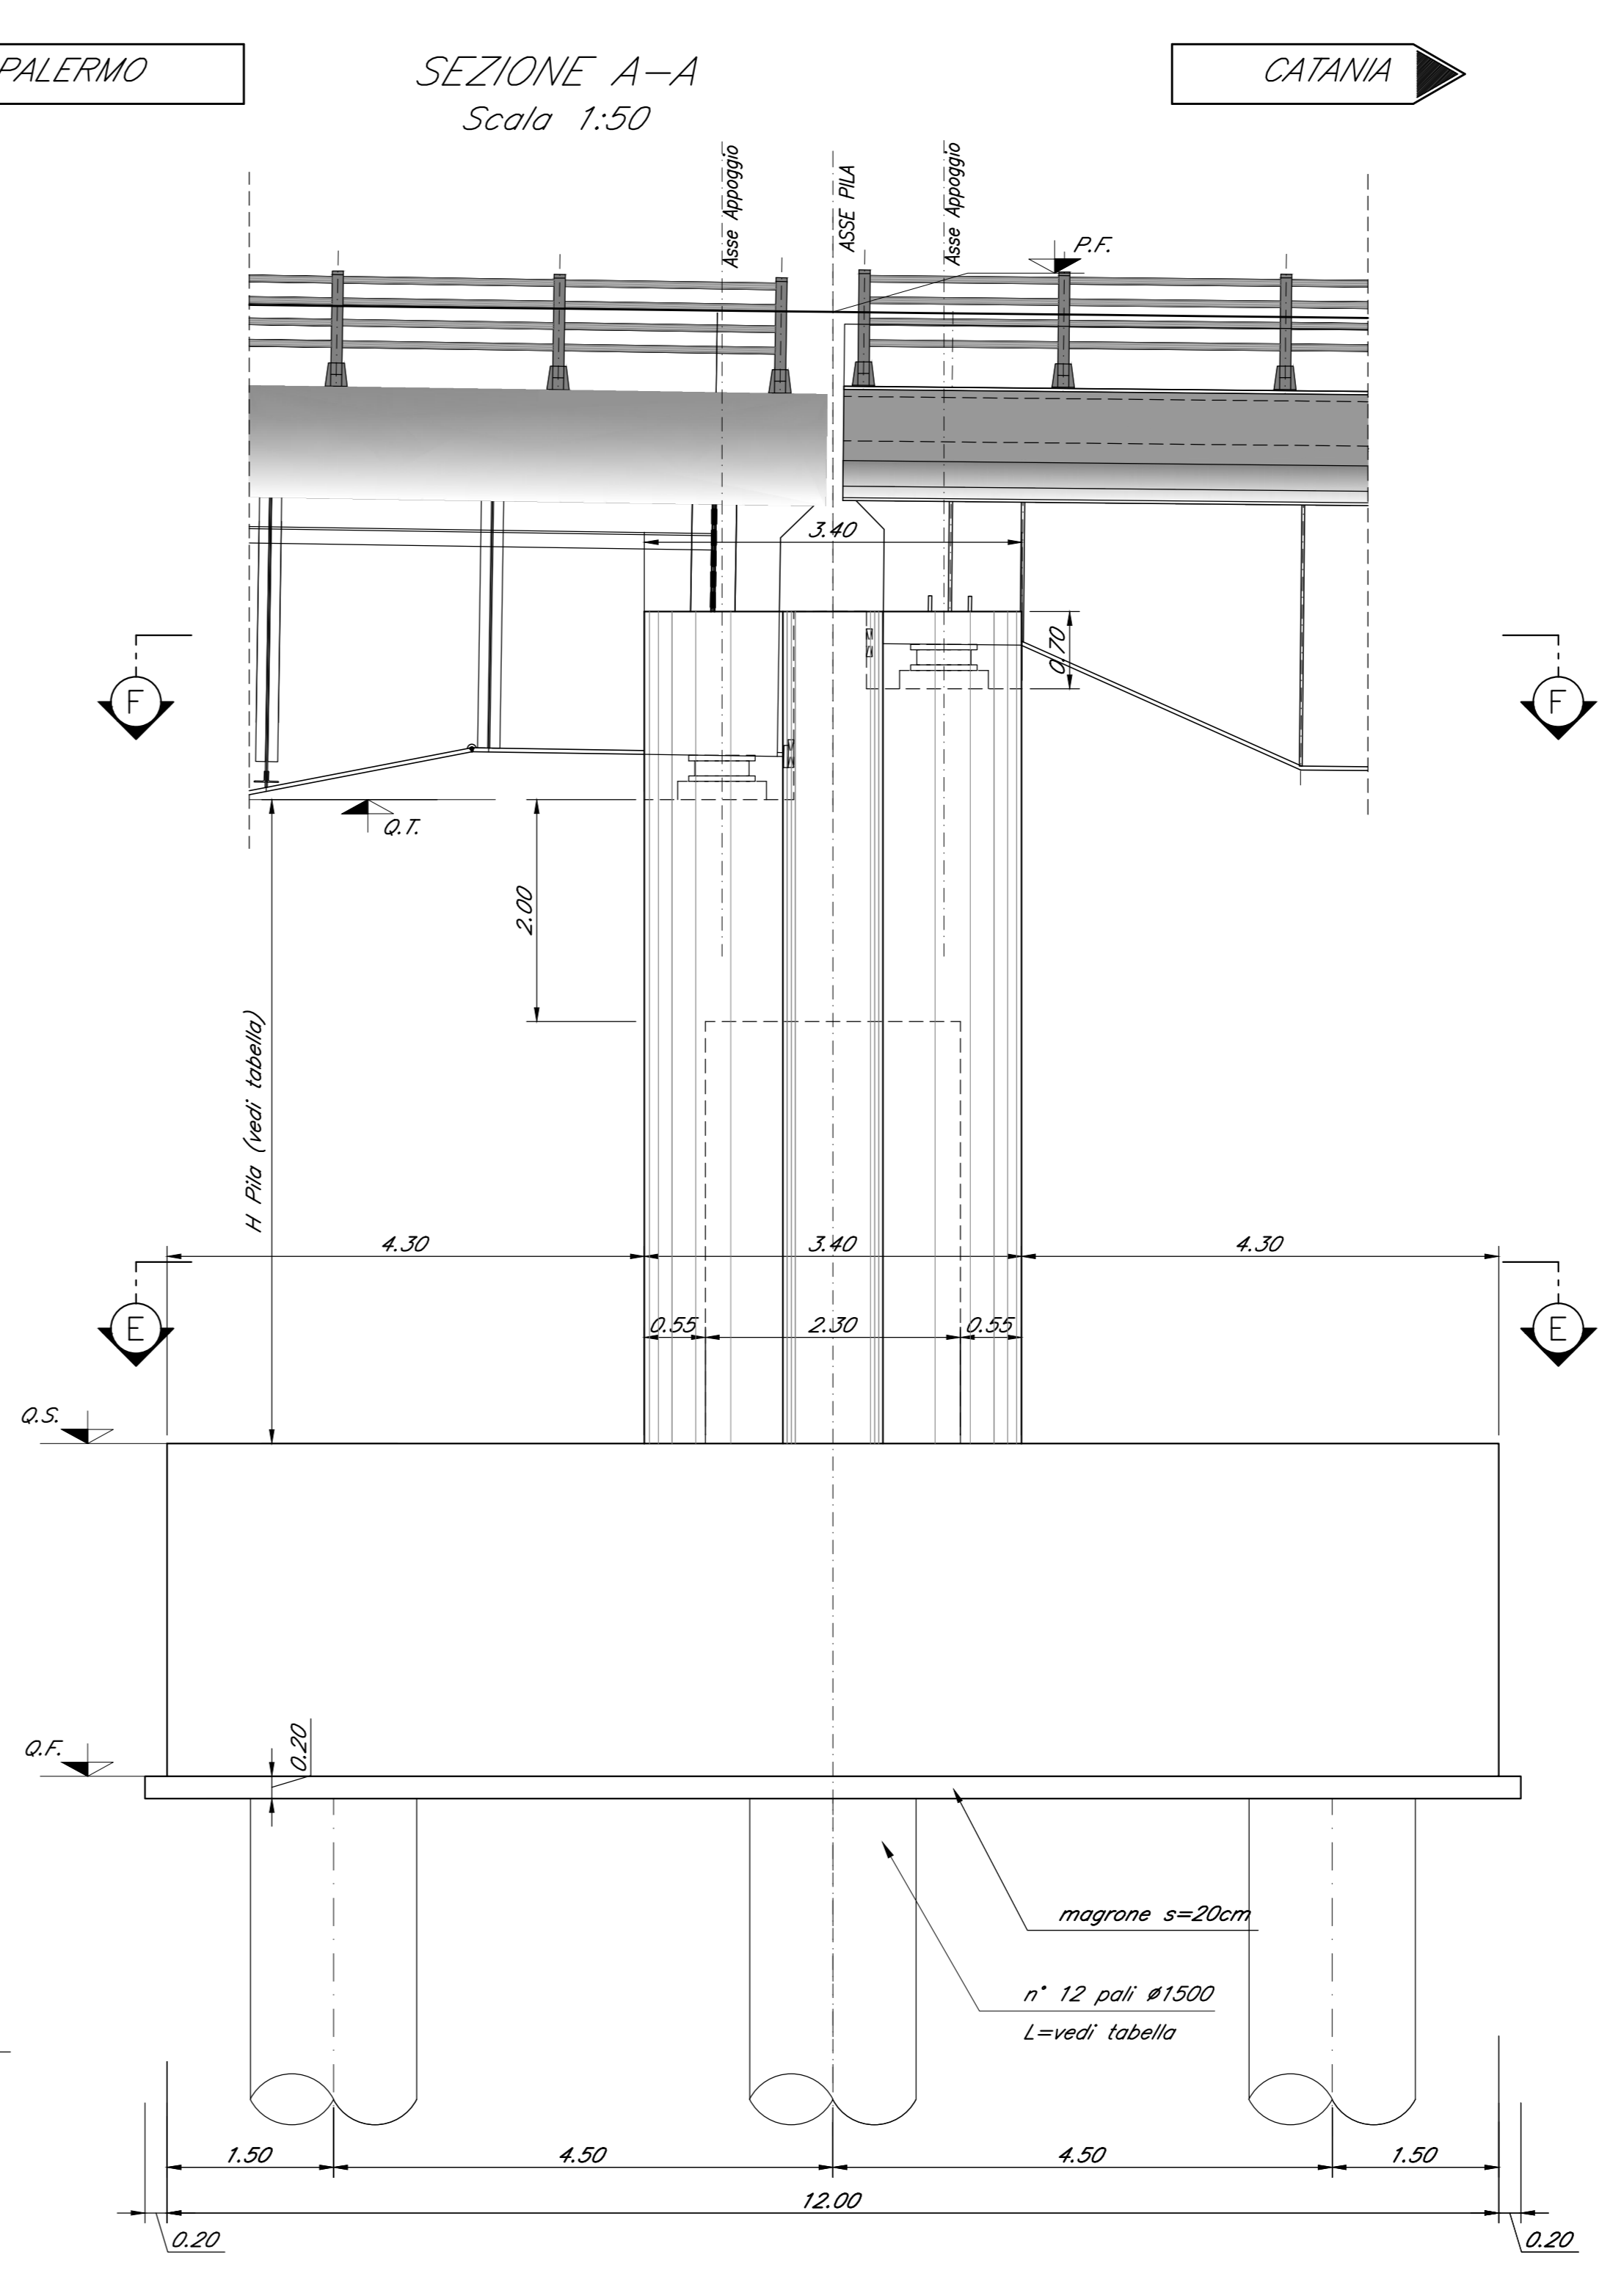


**TABELLA PILE (m)**

Pila	P.F.	Q.T.	Q.S.	Q.F.	H Pila
P05	+313.57	+300.17	+285.27	+282.27	31.90

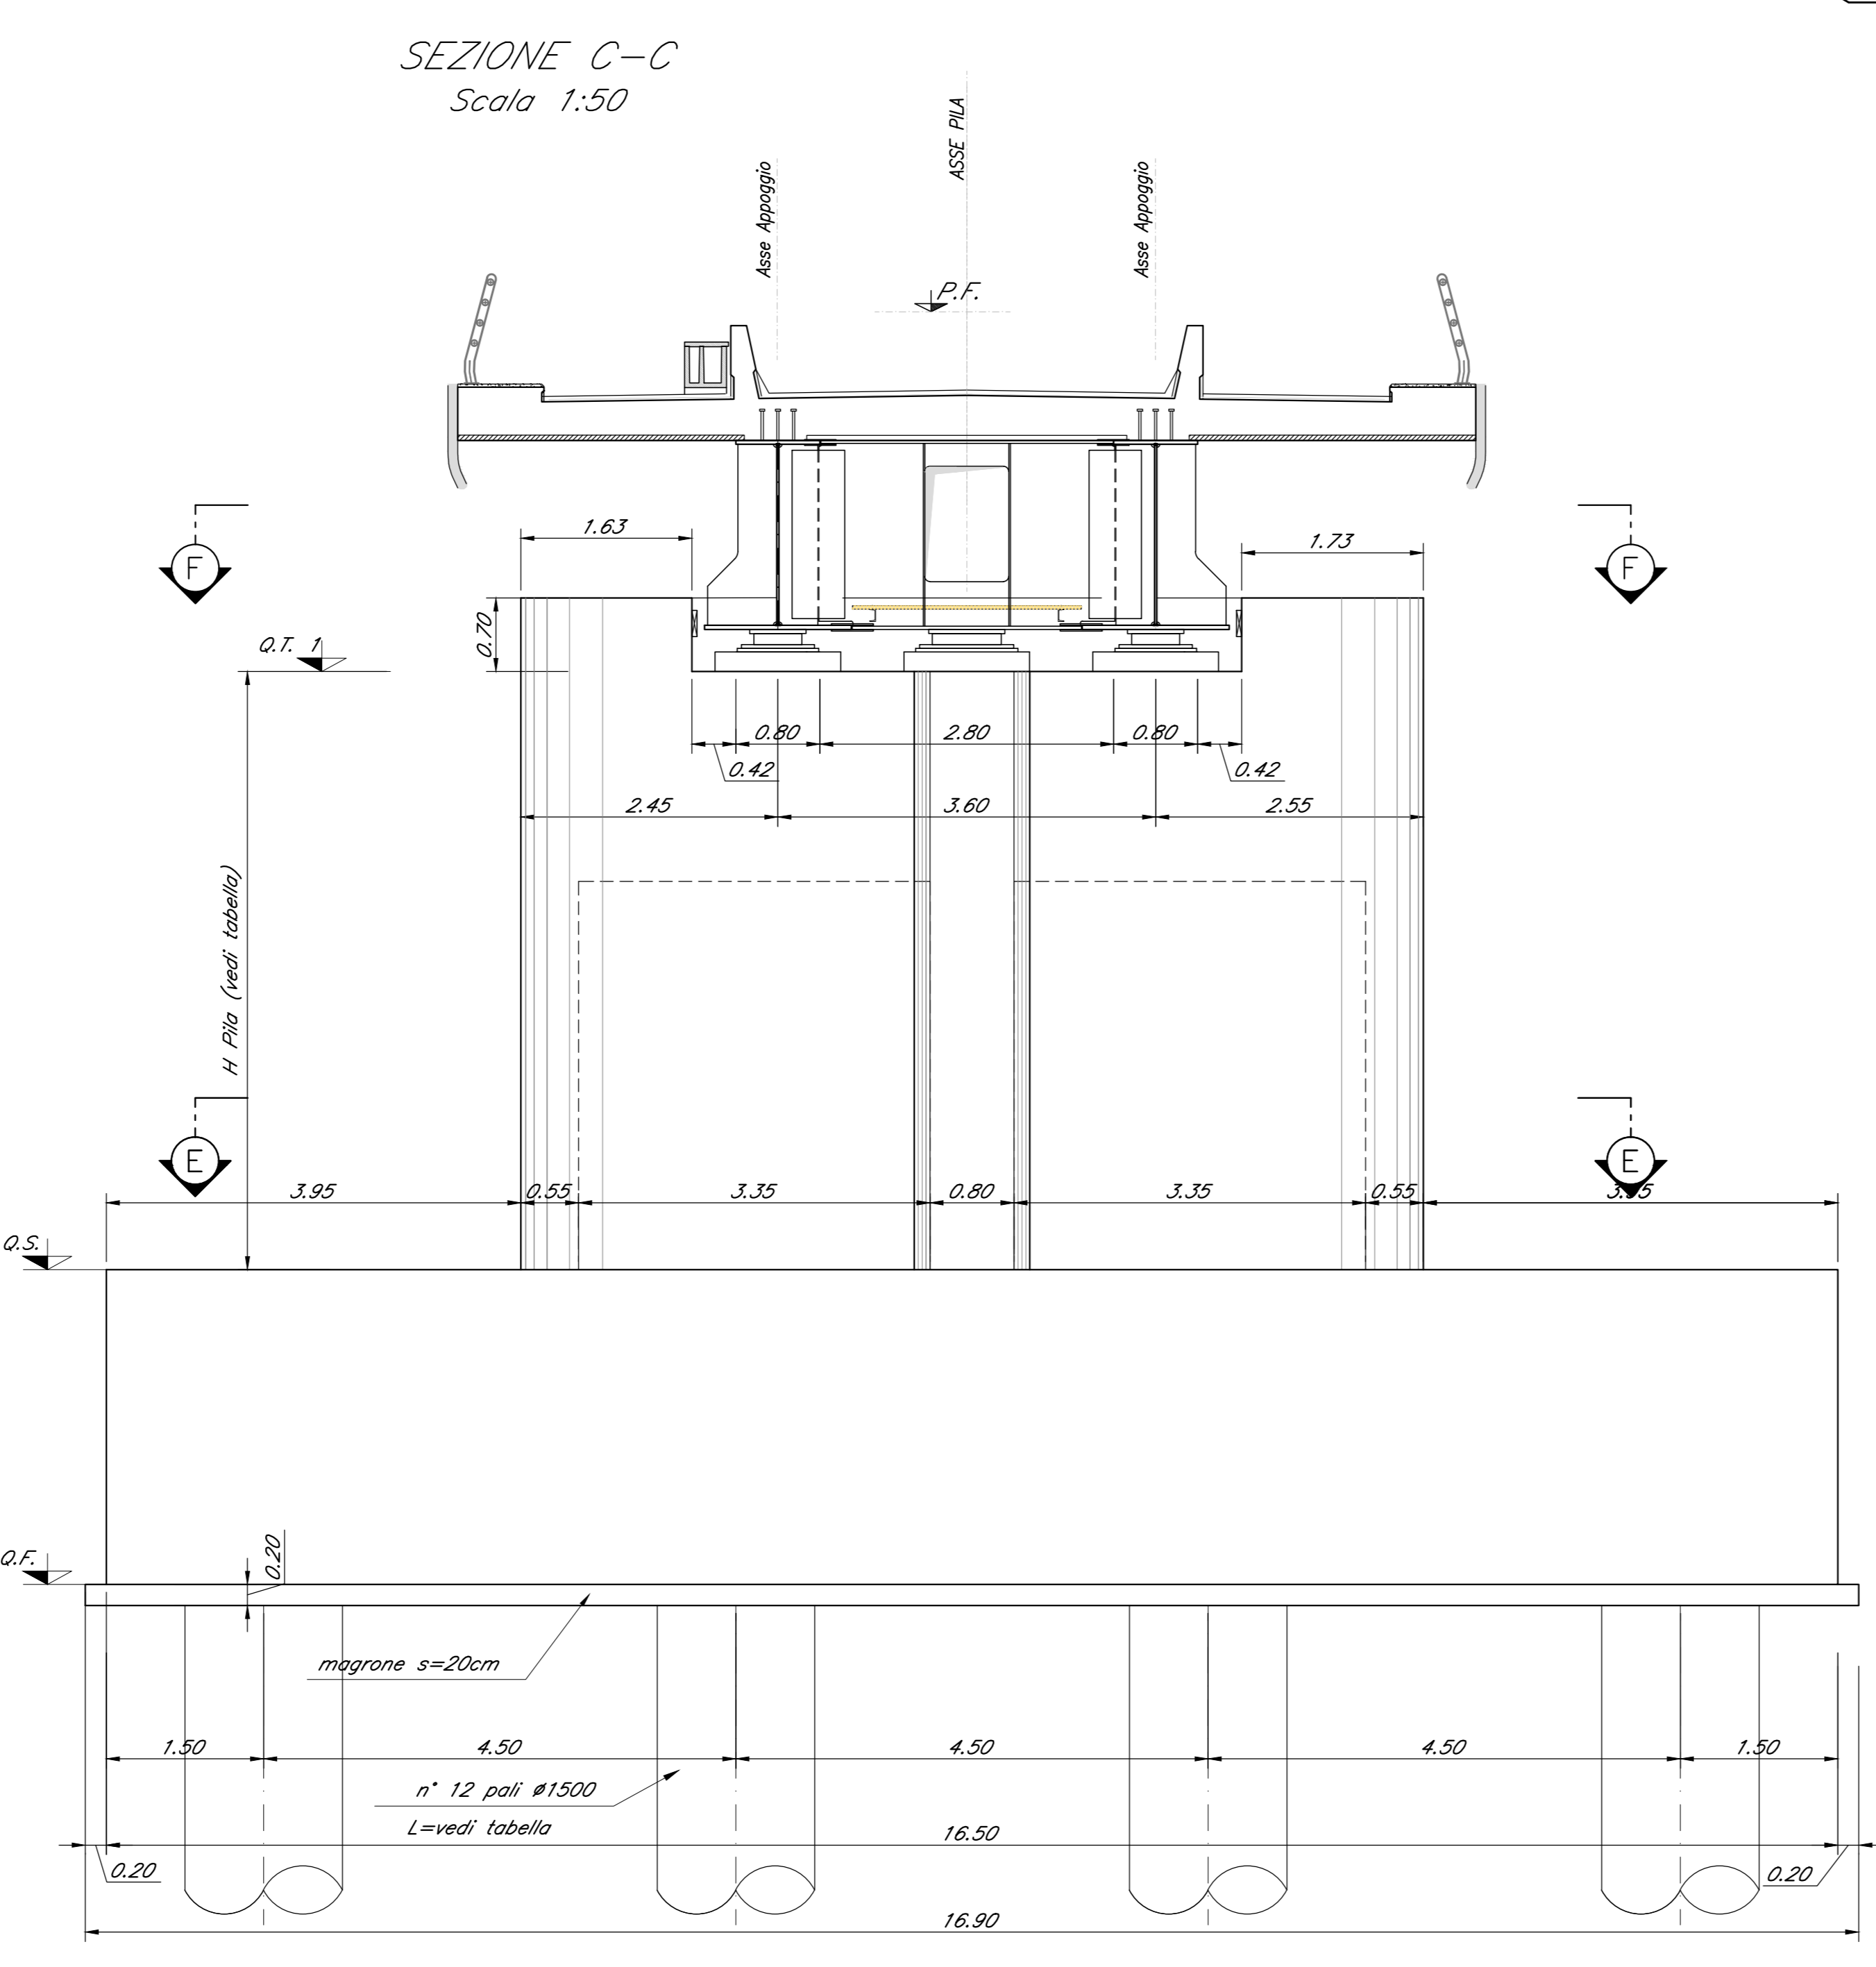

**Nota:**  
Le quote dei baggini sono indicate e andranno verificate con l'altezza effettiva degli apparecchi di appoggio.

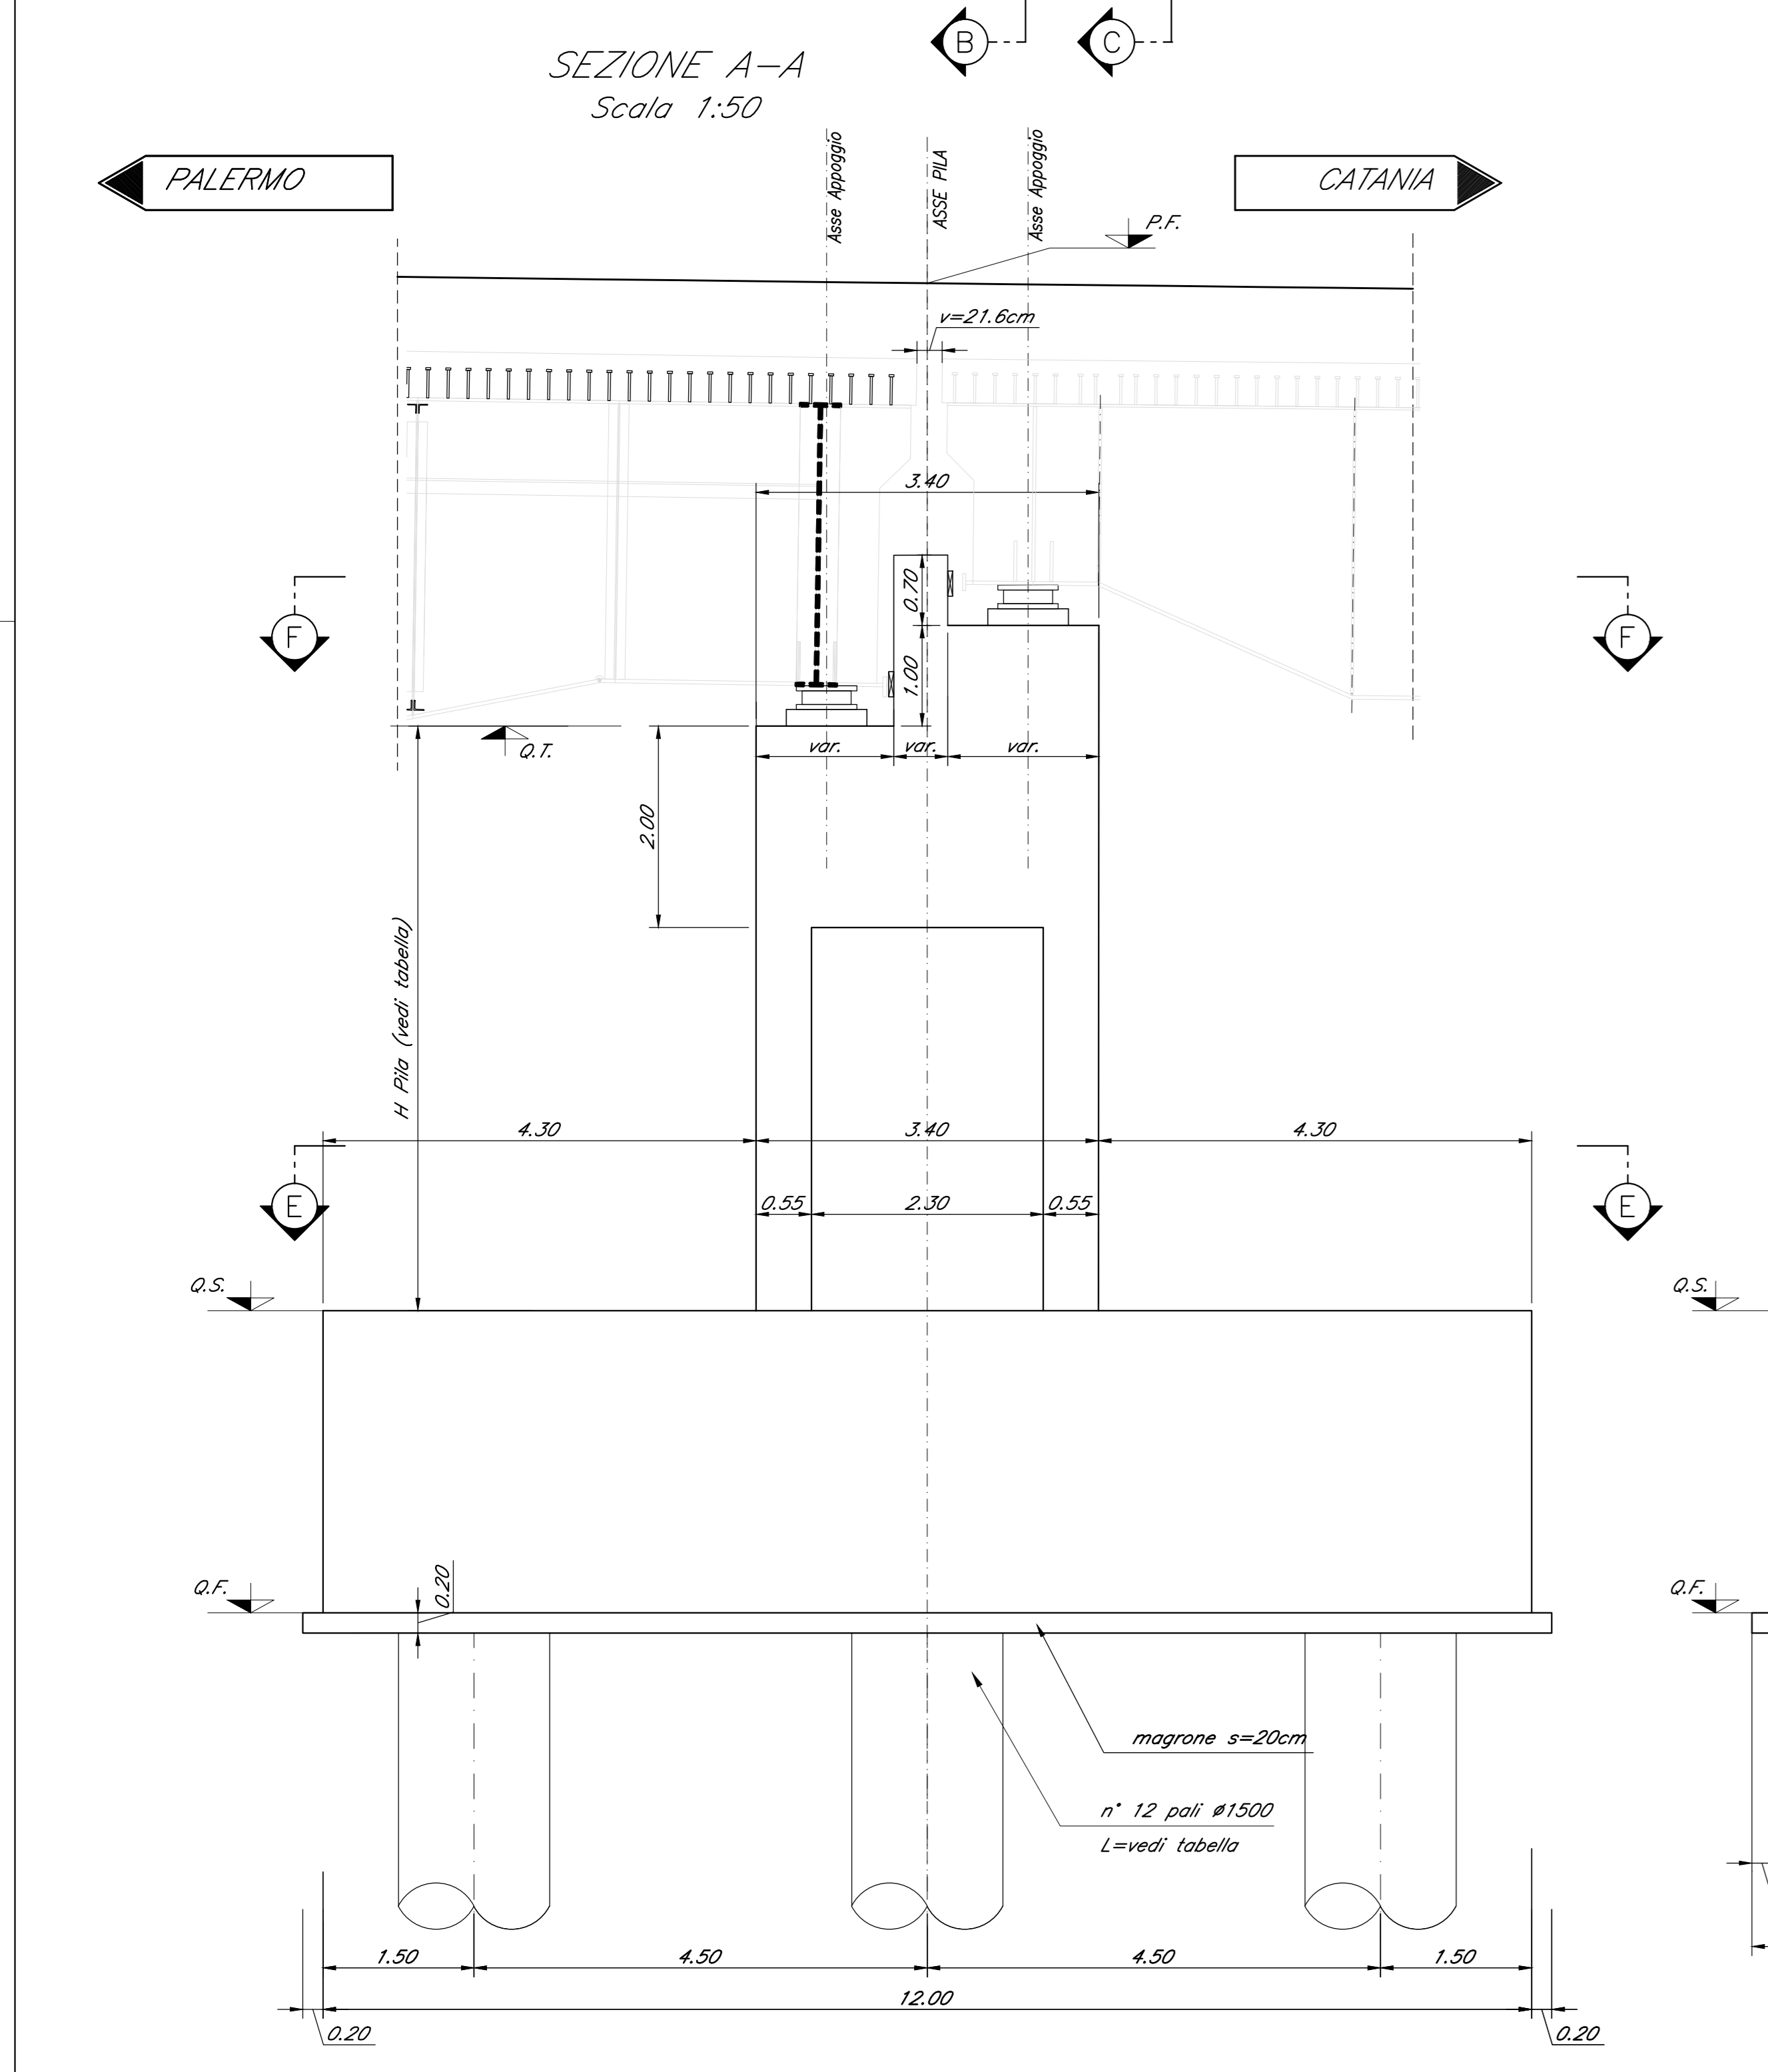

COMMITTENTE: **RFI**  
RETE FERROVIARIA ITALIANA  
GRUPPO FERROVIE DELLO STATO ITALIANE

PROGETTAZIONE: **ITALFERR**  
SERVIZIO PROGETTAZIONE FERROVIE

**DIRETTRICE FERROVIARIA MESSINA - CATANIA - PALERMO**  
**NUOVO COLLEGAMENTO PALERMO - CATANIA**

**U.O. OPERE CIVILI E GESTIONE DELLE VARIANTI**

**PROGETTO DEFINITIVO**

**TRATTA NUOVA ENNA - DITTAINO (LOTTO 4B)**

**OPERE PRINCIPALI - PONTI E VIADOTTI**

VI04 - Viadotto ferroviario, L=360 m  
Carpenteria Pila 5

SCALA: **1:50**

Rev.	Descrizione	Redatto	Data	Verificato	Data	Approvato	Data	Autore/Revisione
A	Emessa in scala	S. Spina	04/04/2011	F. Spina	04/04/2011	F. Spina	04/04/2011	
B	Emessa in scala	S. Spina	05/05/2011	F. Spina	05/05/2011	F. Spina	05/05/2011	

File: R53VAC009V04050018.dwg n. Ediz.: 869