

CARPENTERIA PILA P06  
BINARIO PARI  
Scala 1:50








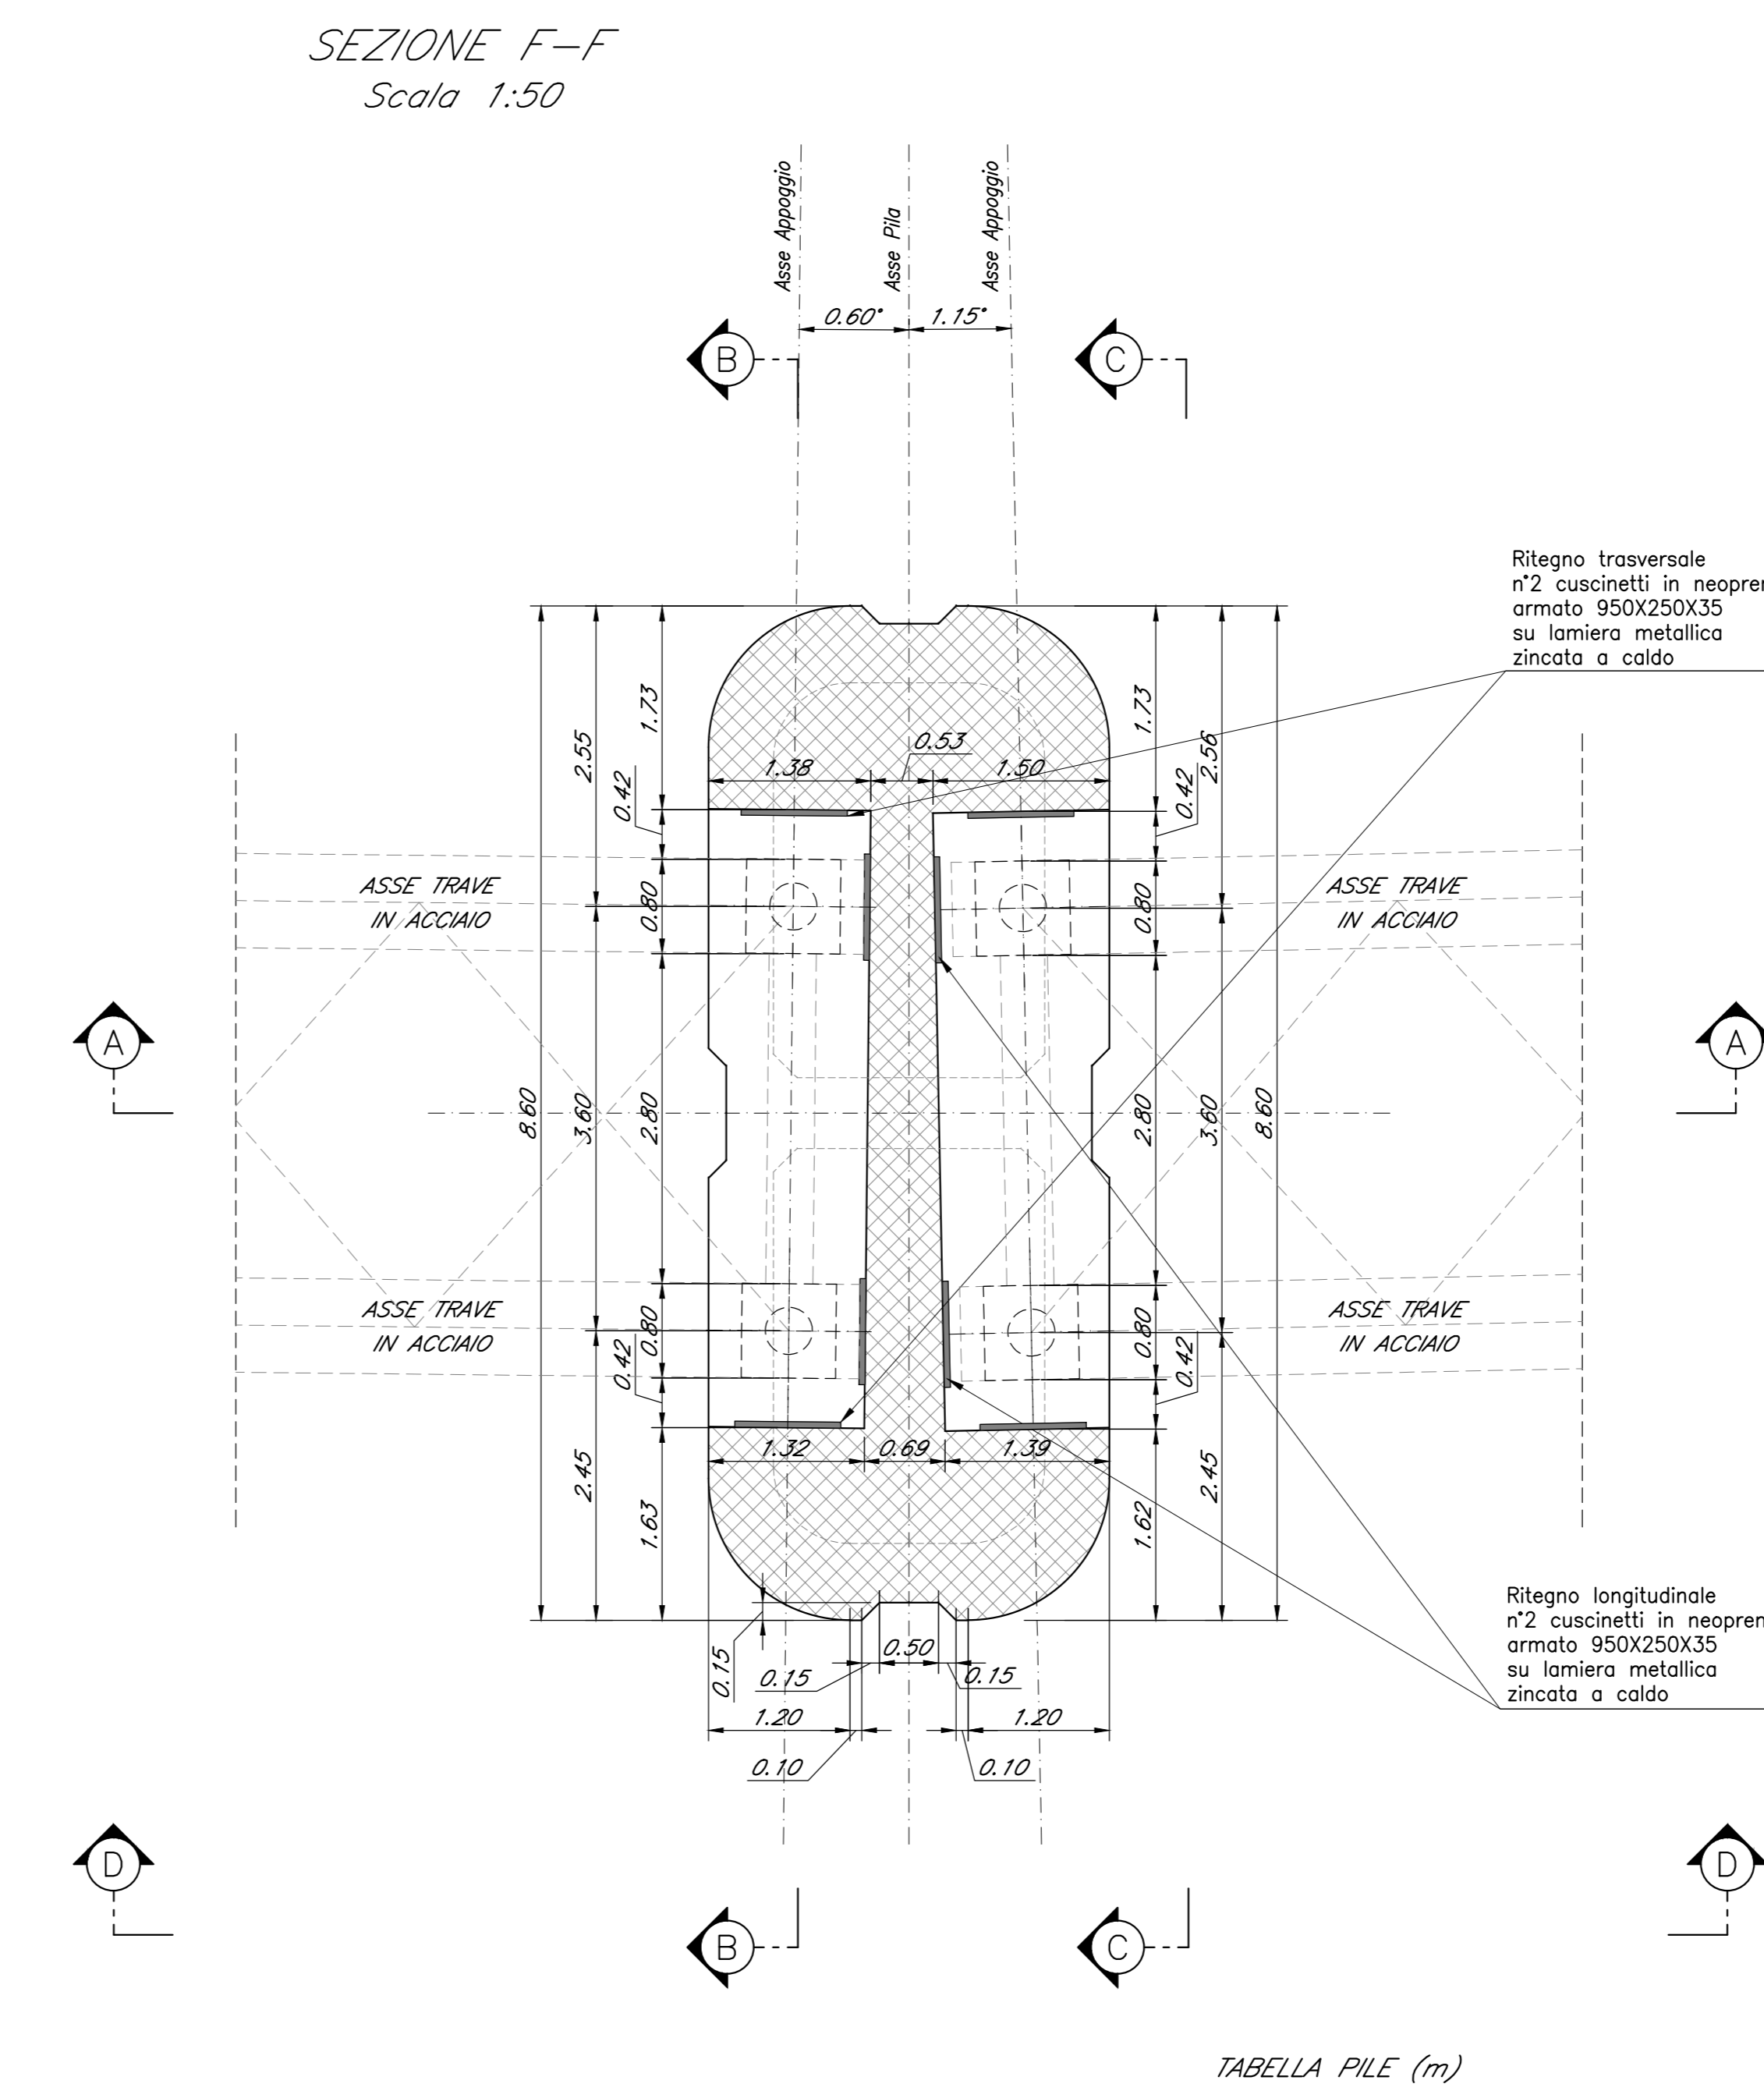


TABELLA PILE (m)

Pila	P.F.	Q.T.	Q.S.	Q.F.	H Pila
P06	+312.83	+300.48	+294.48	+291.48	15.00

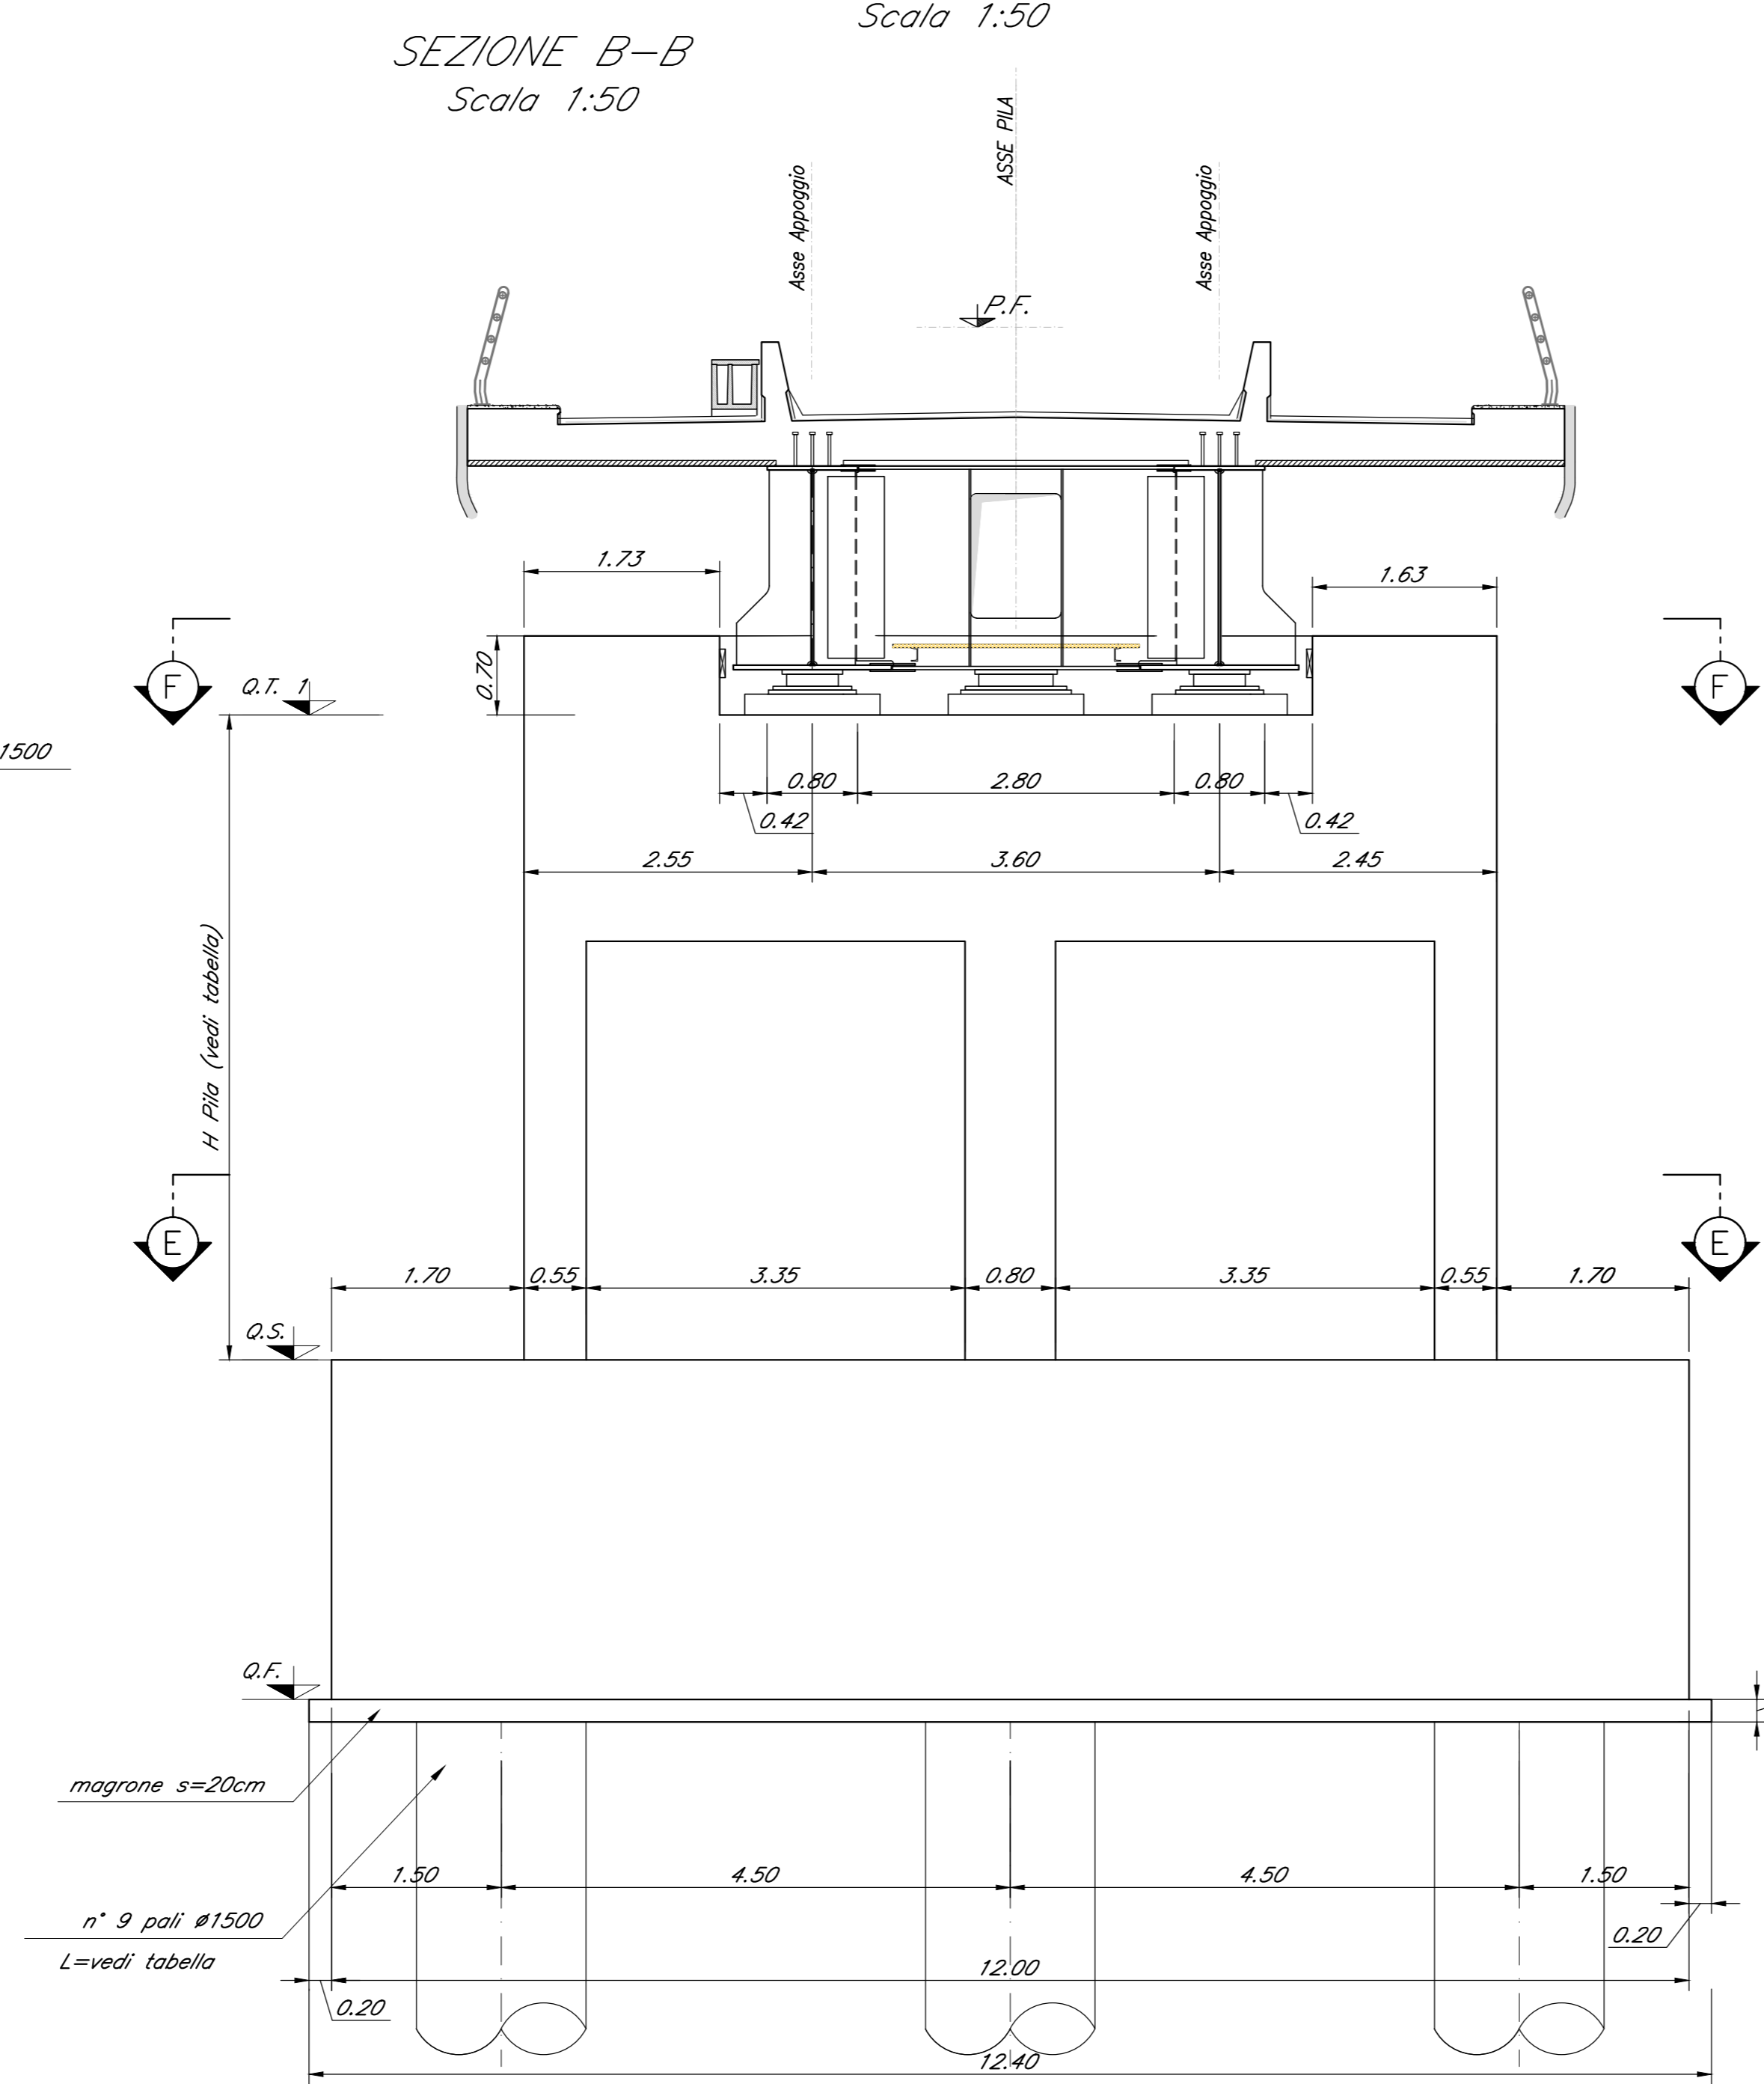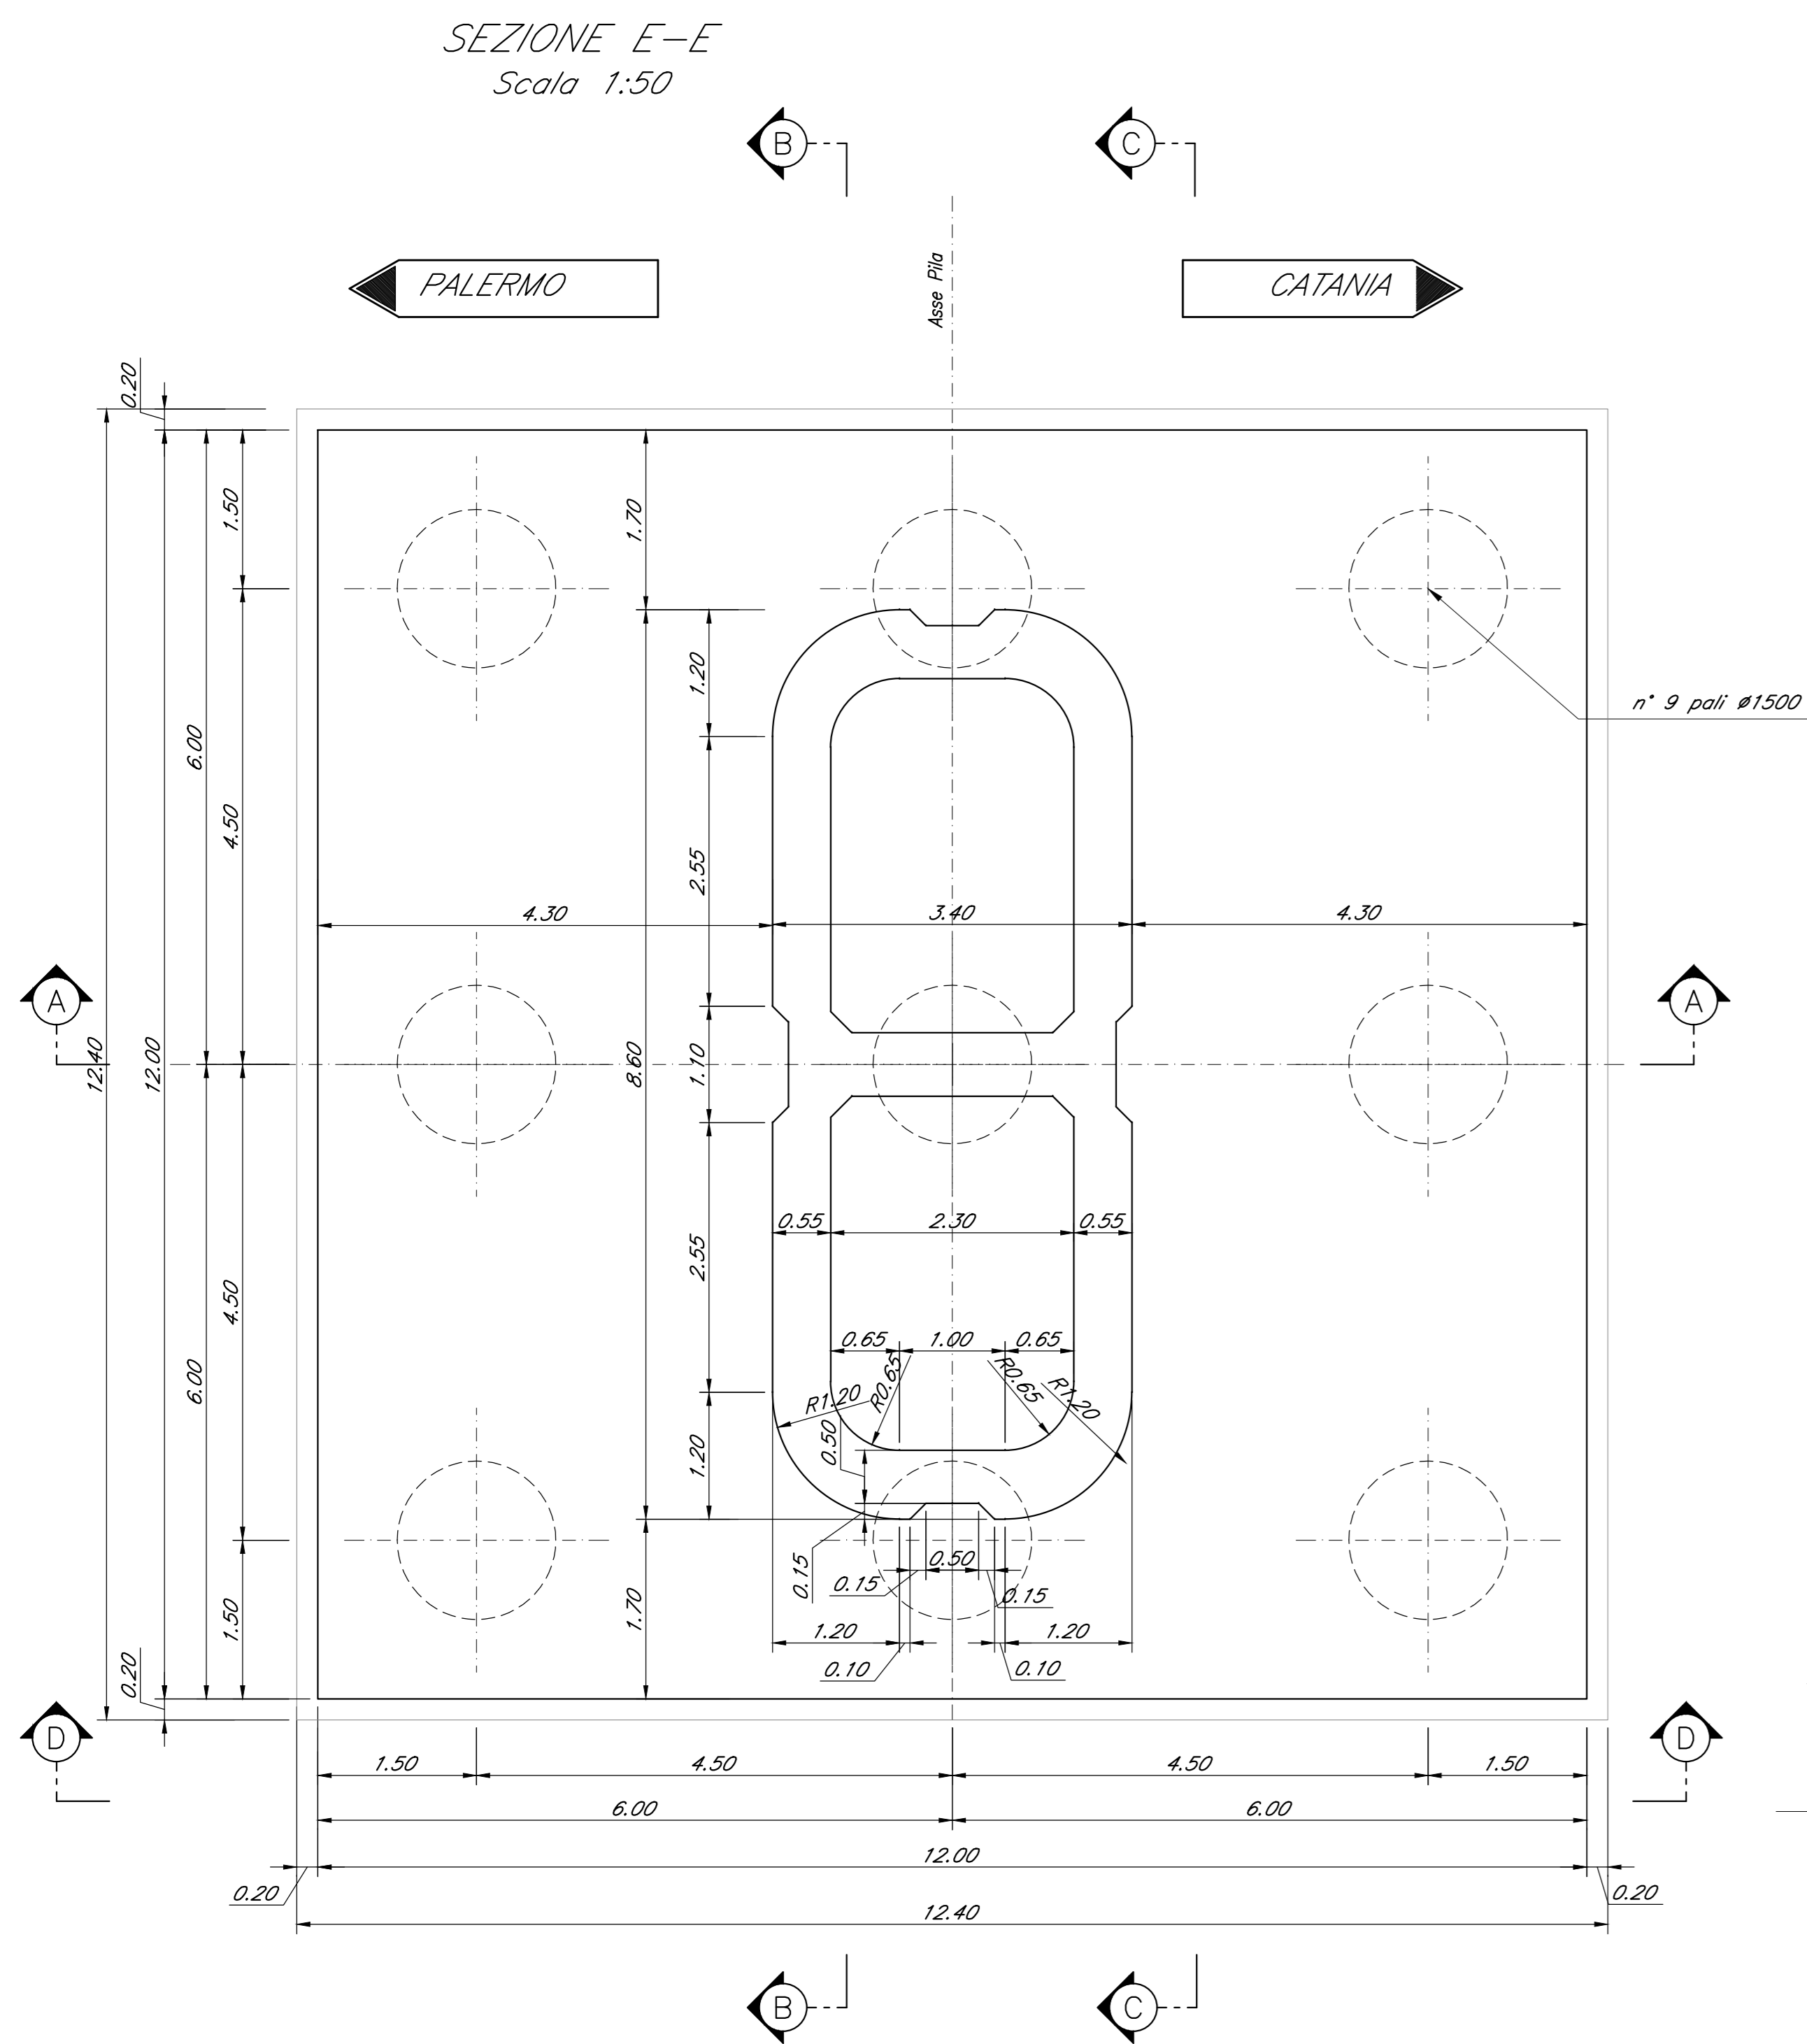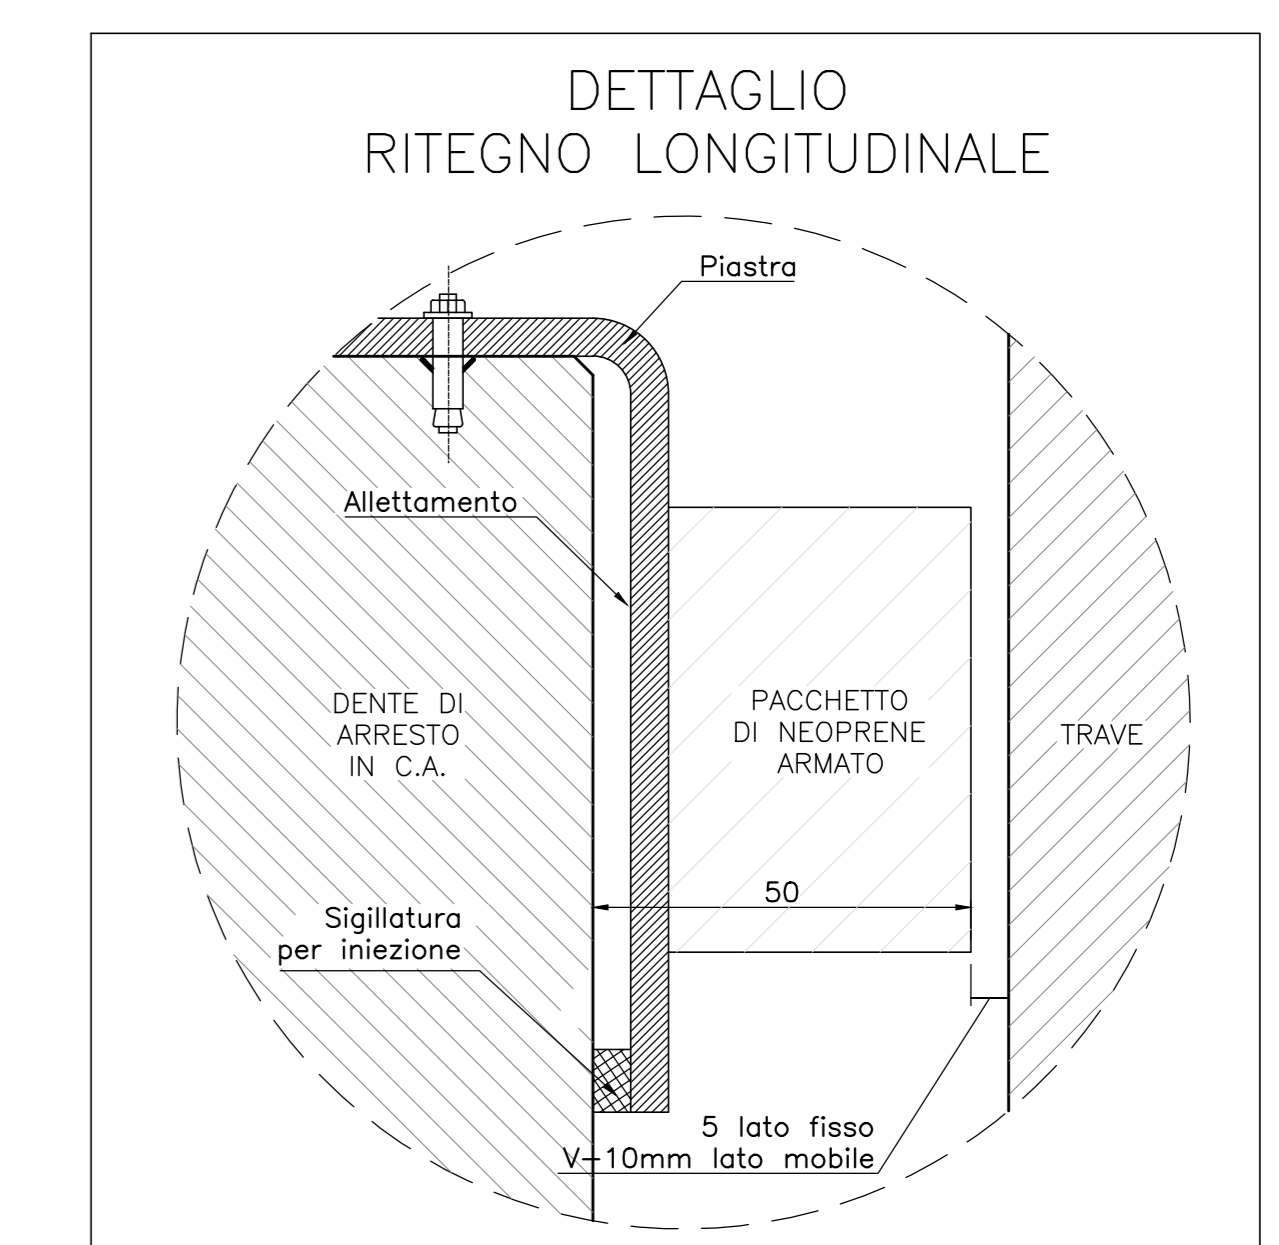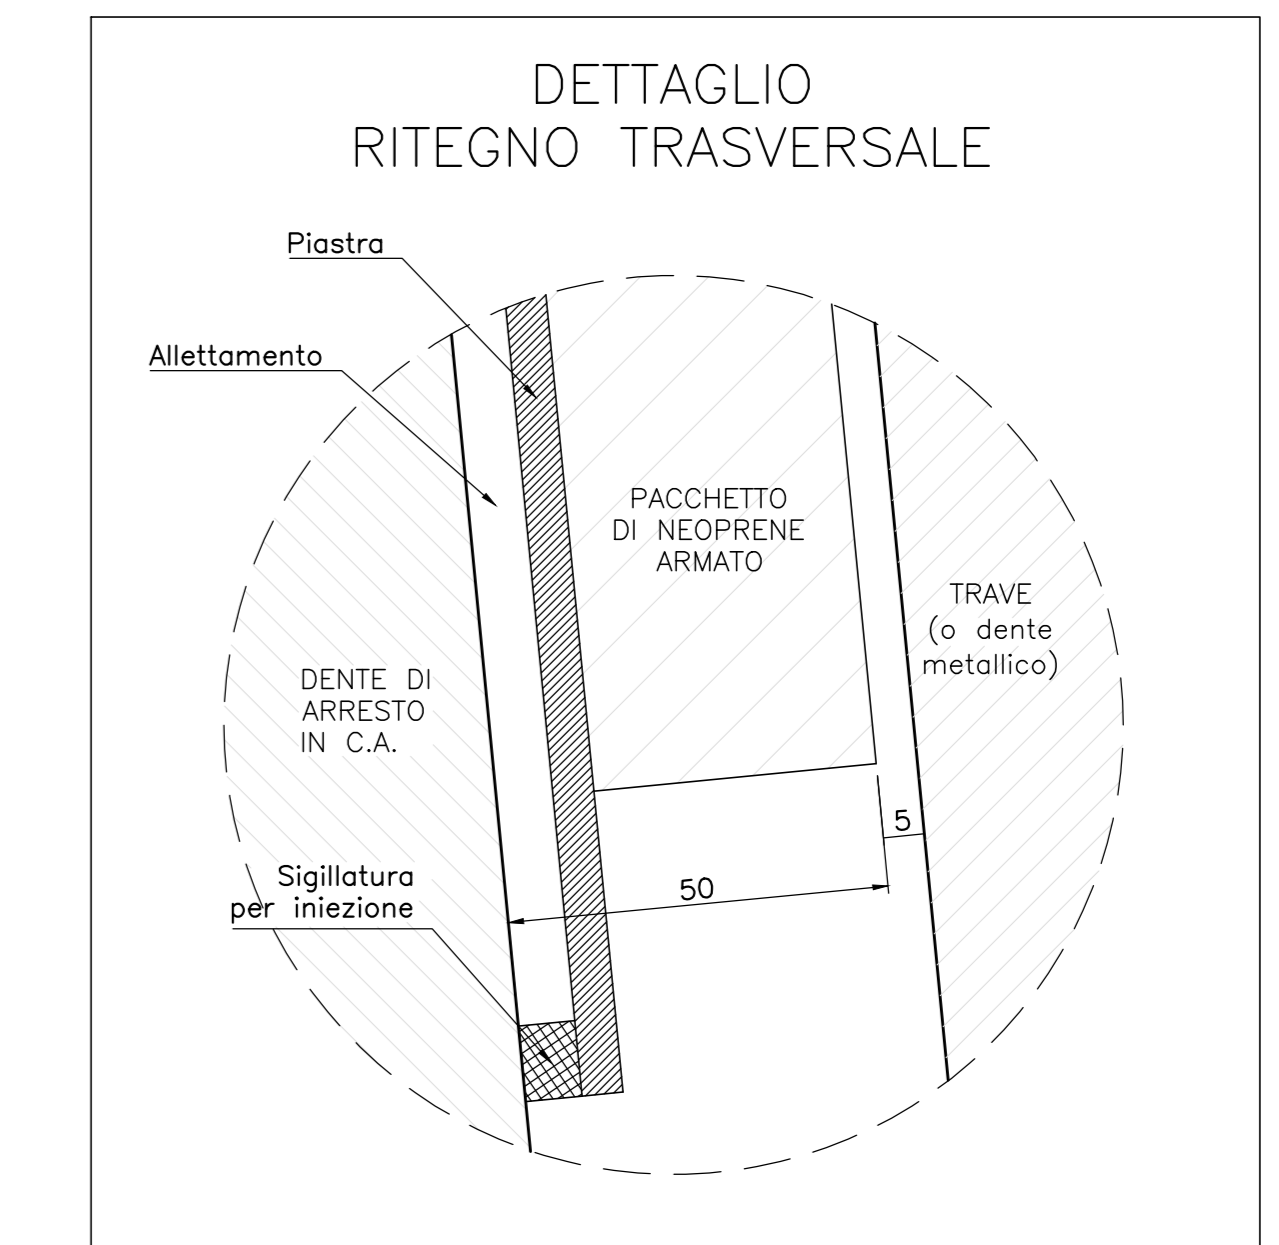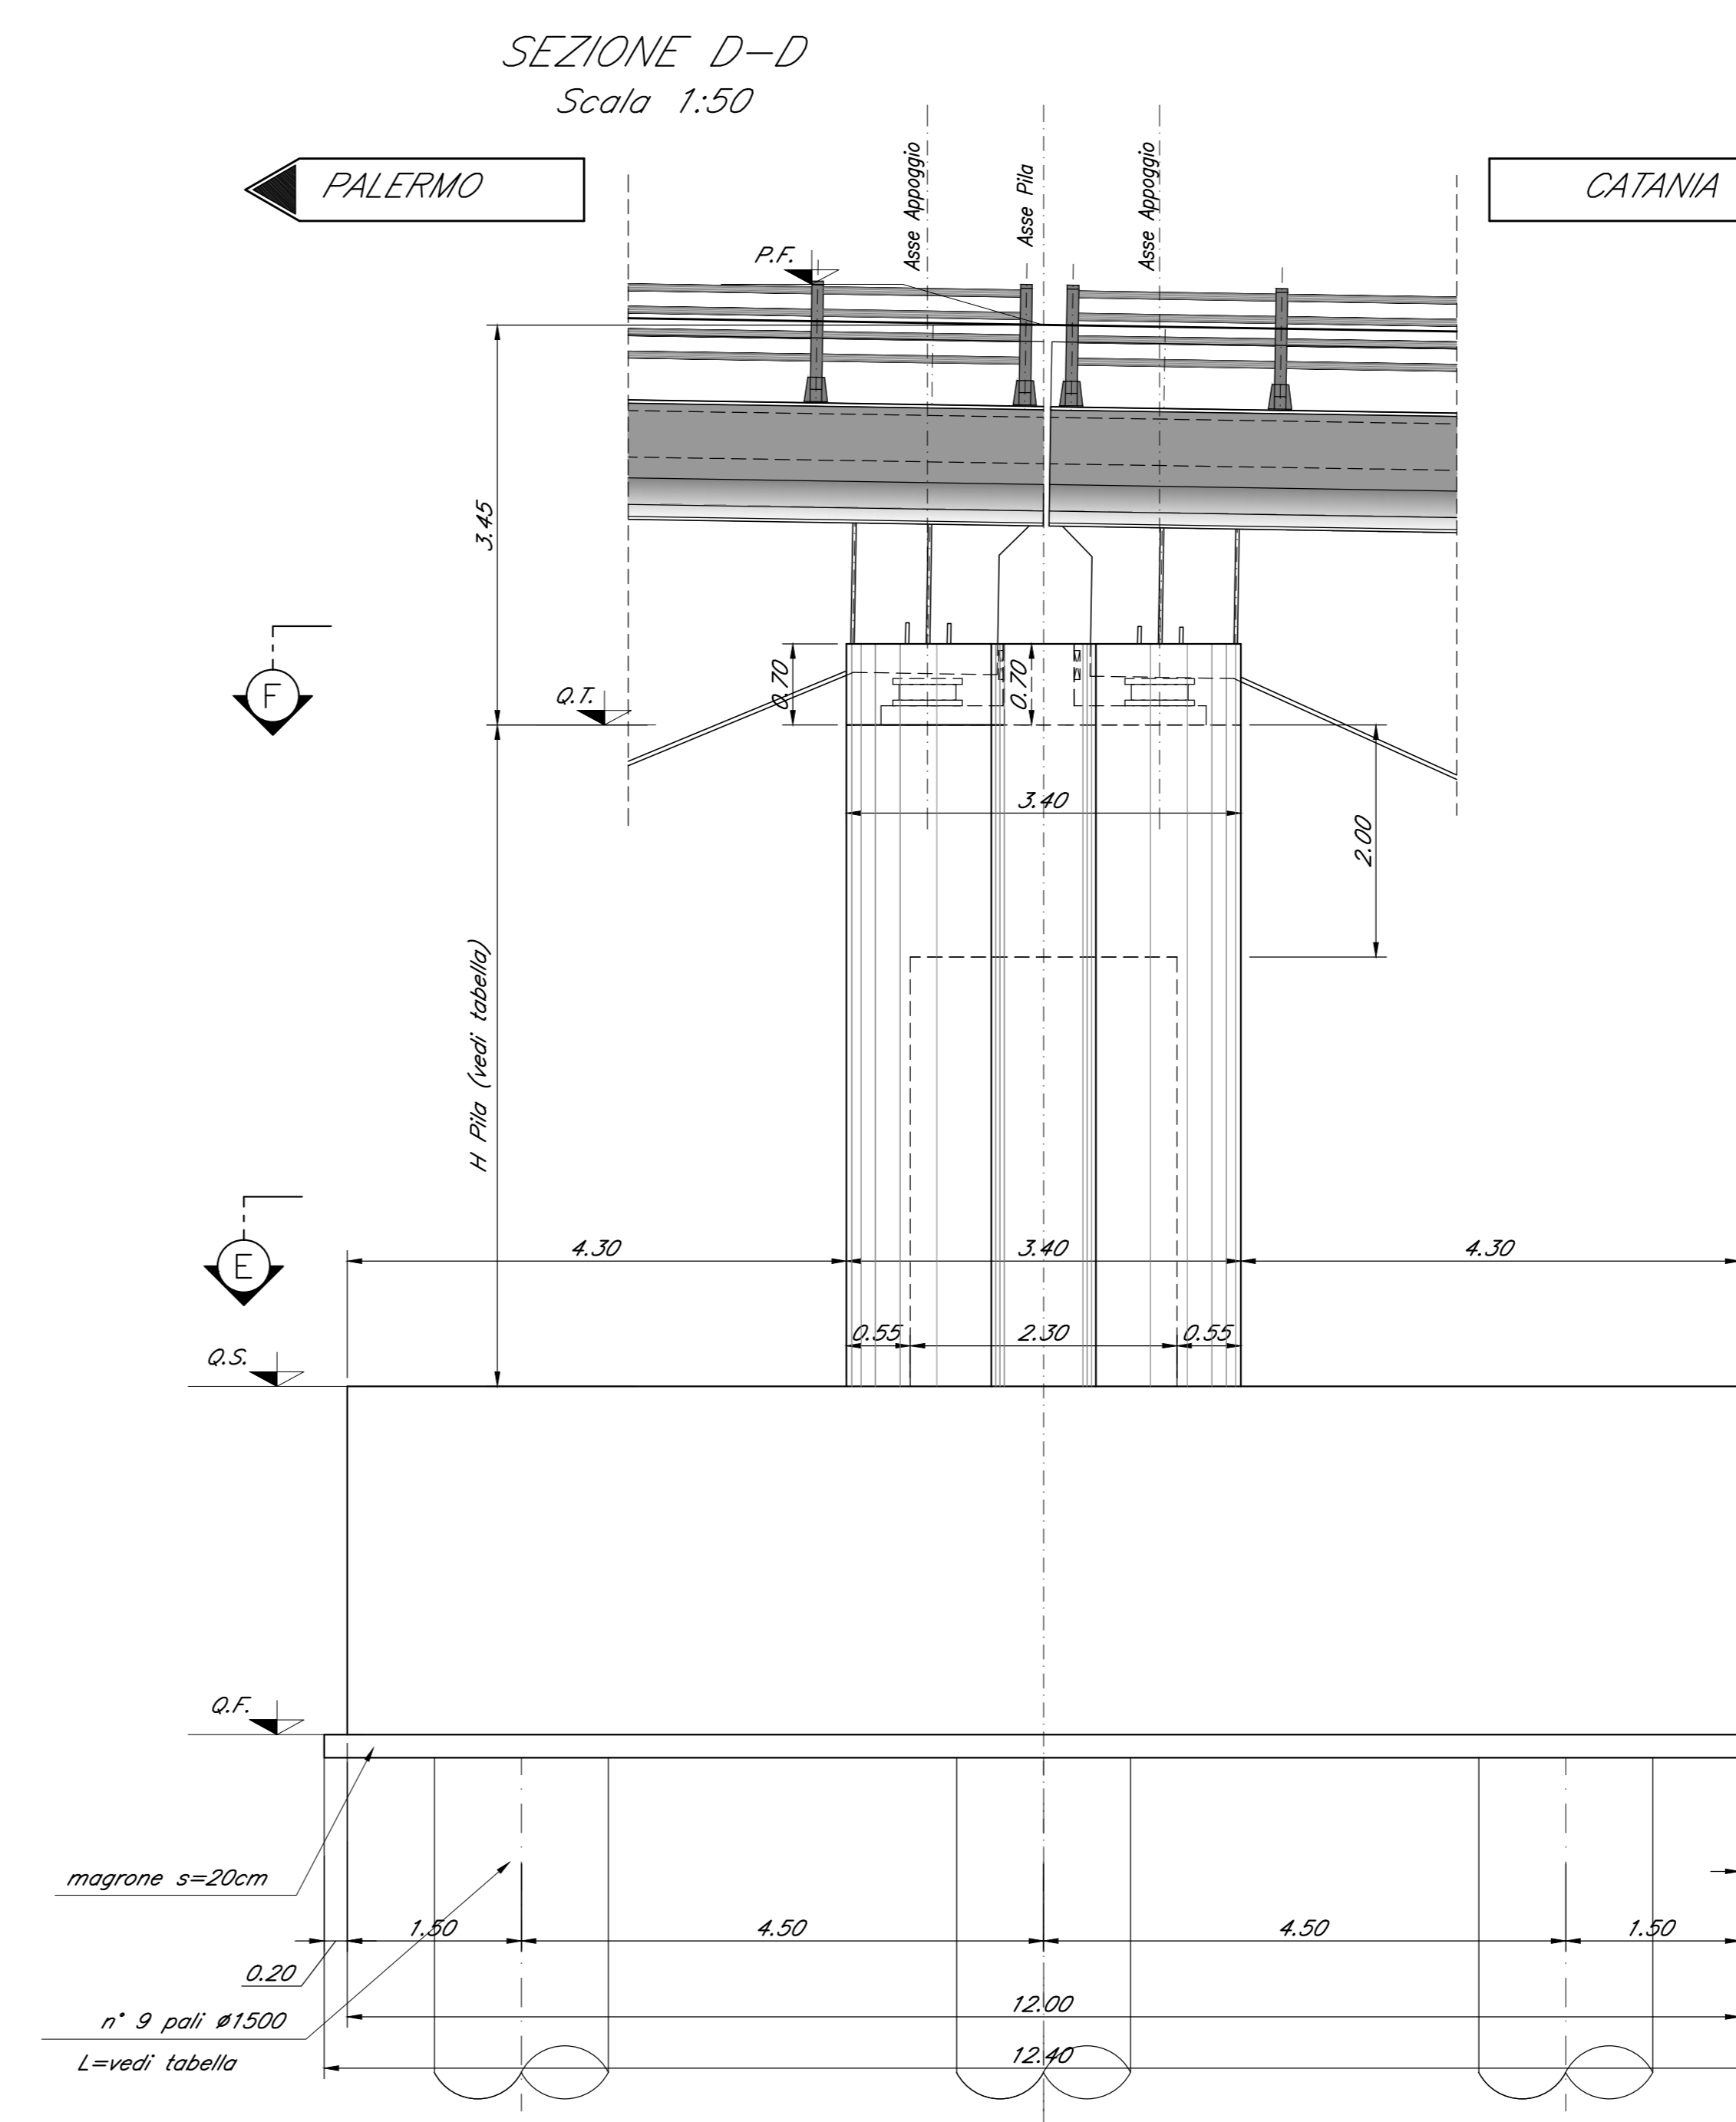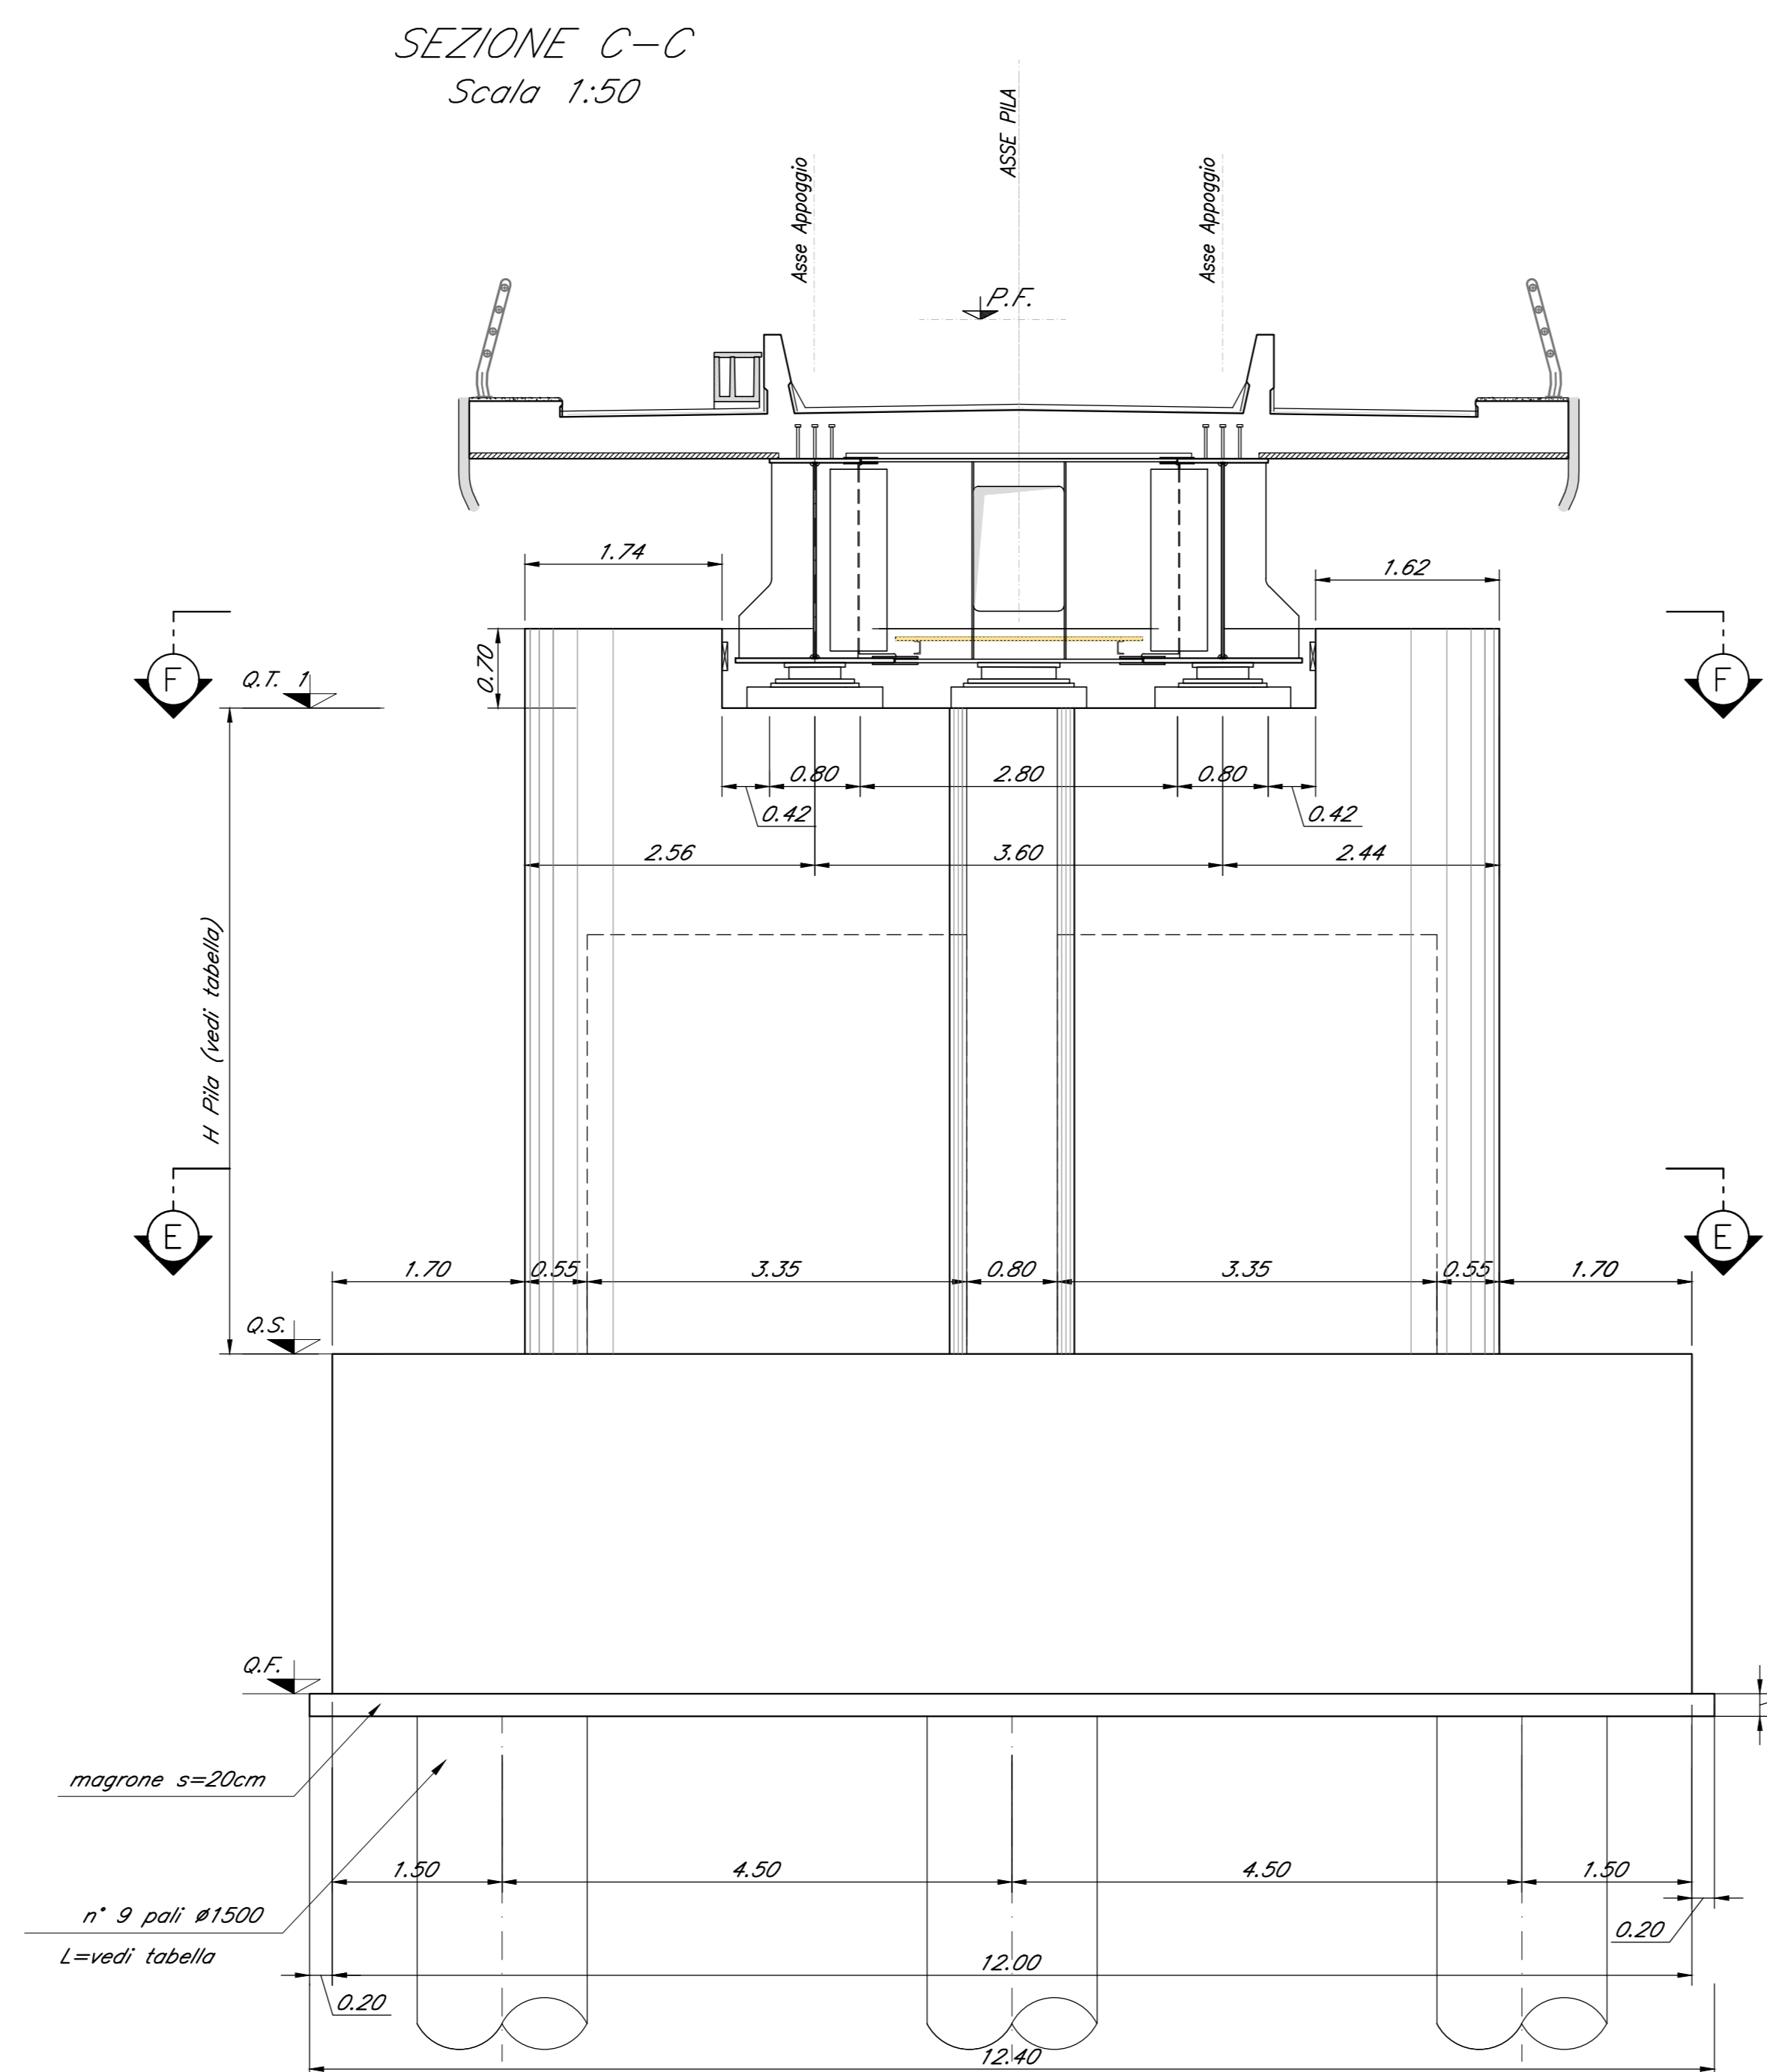

Nota:  
Le quote dei baggini sono indicate e andranno verificate con l'altezza effettiva degli apparecchi di appoggio.

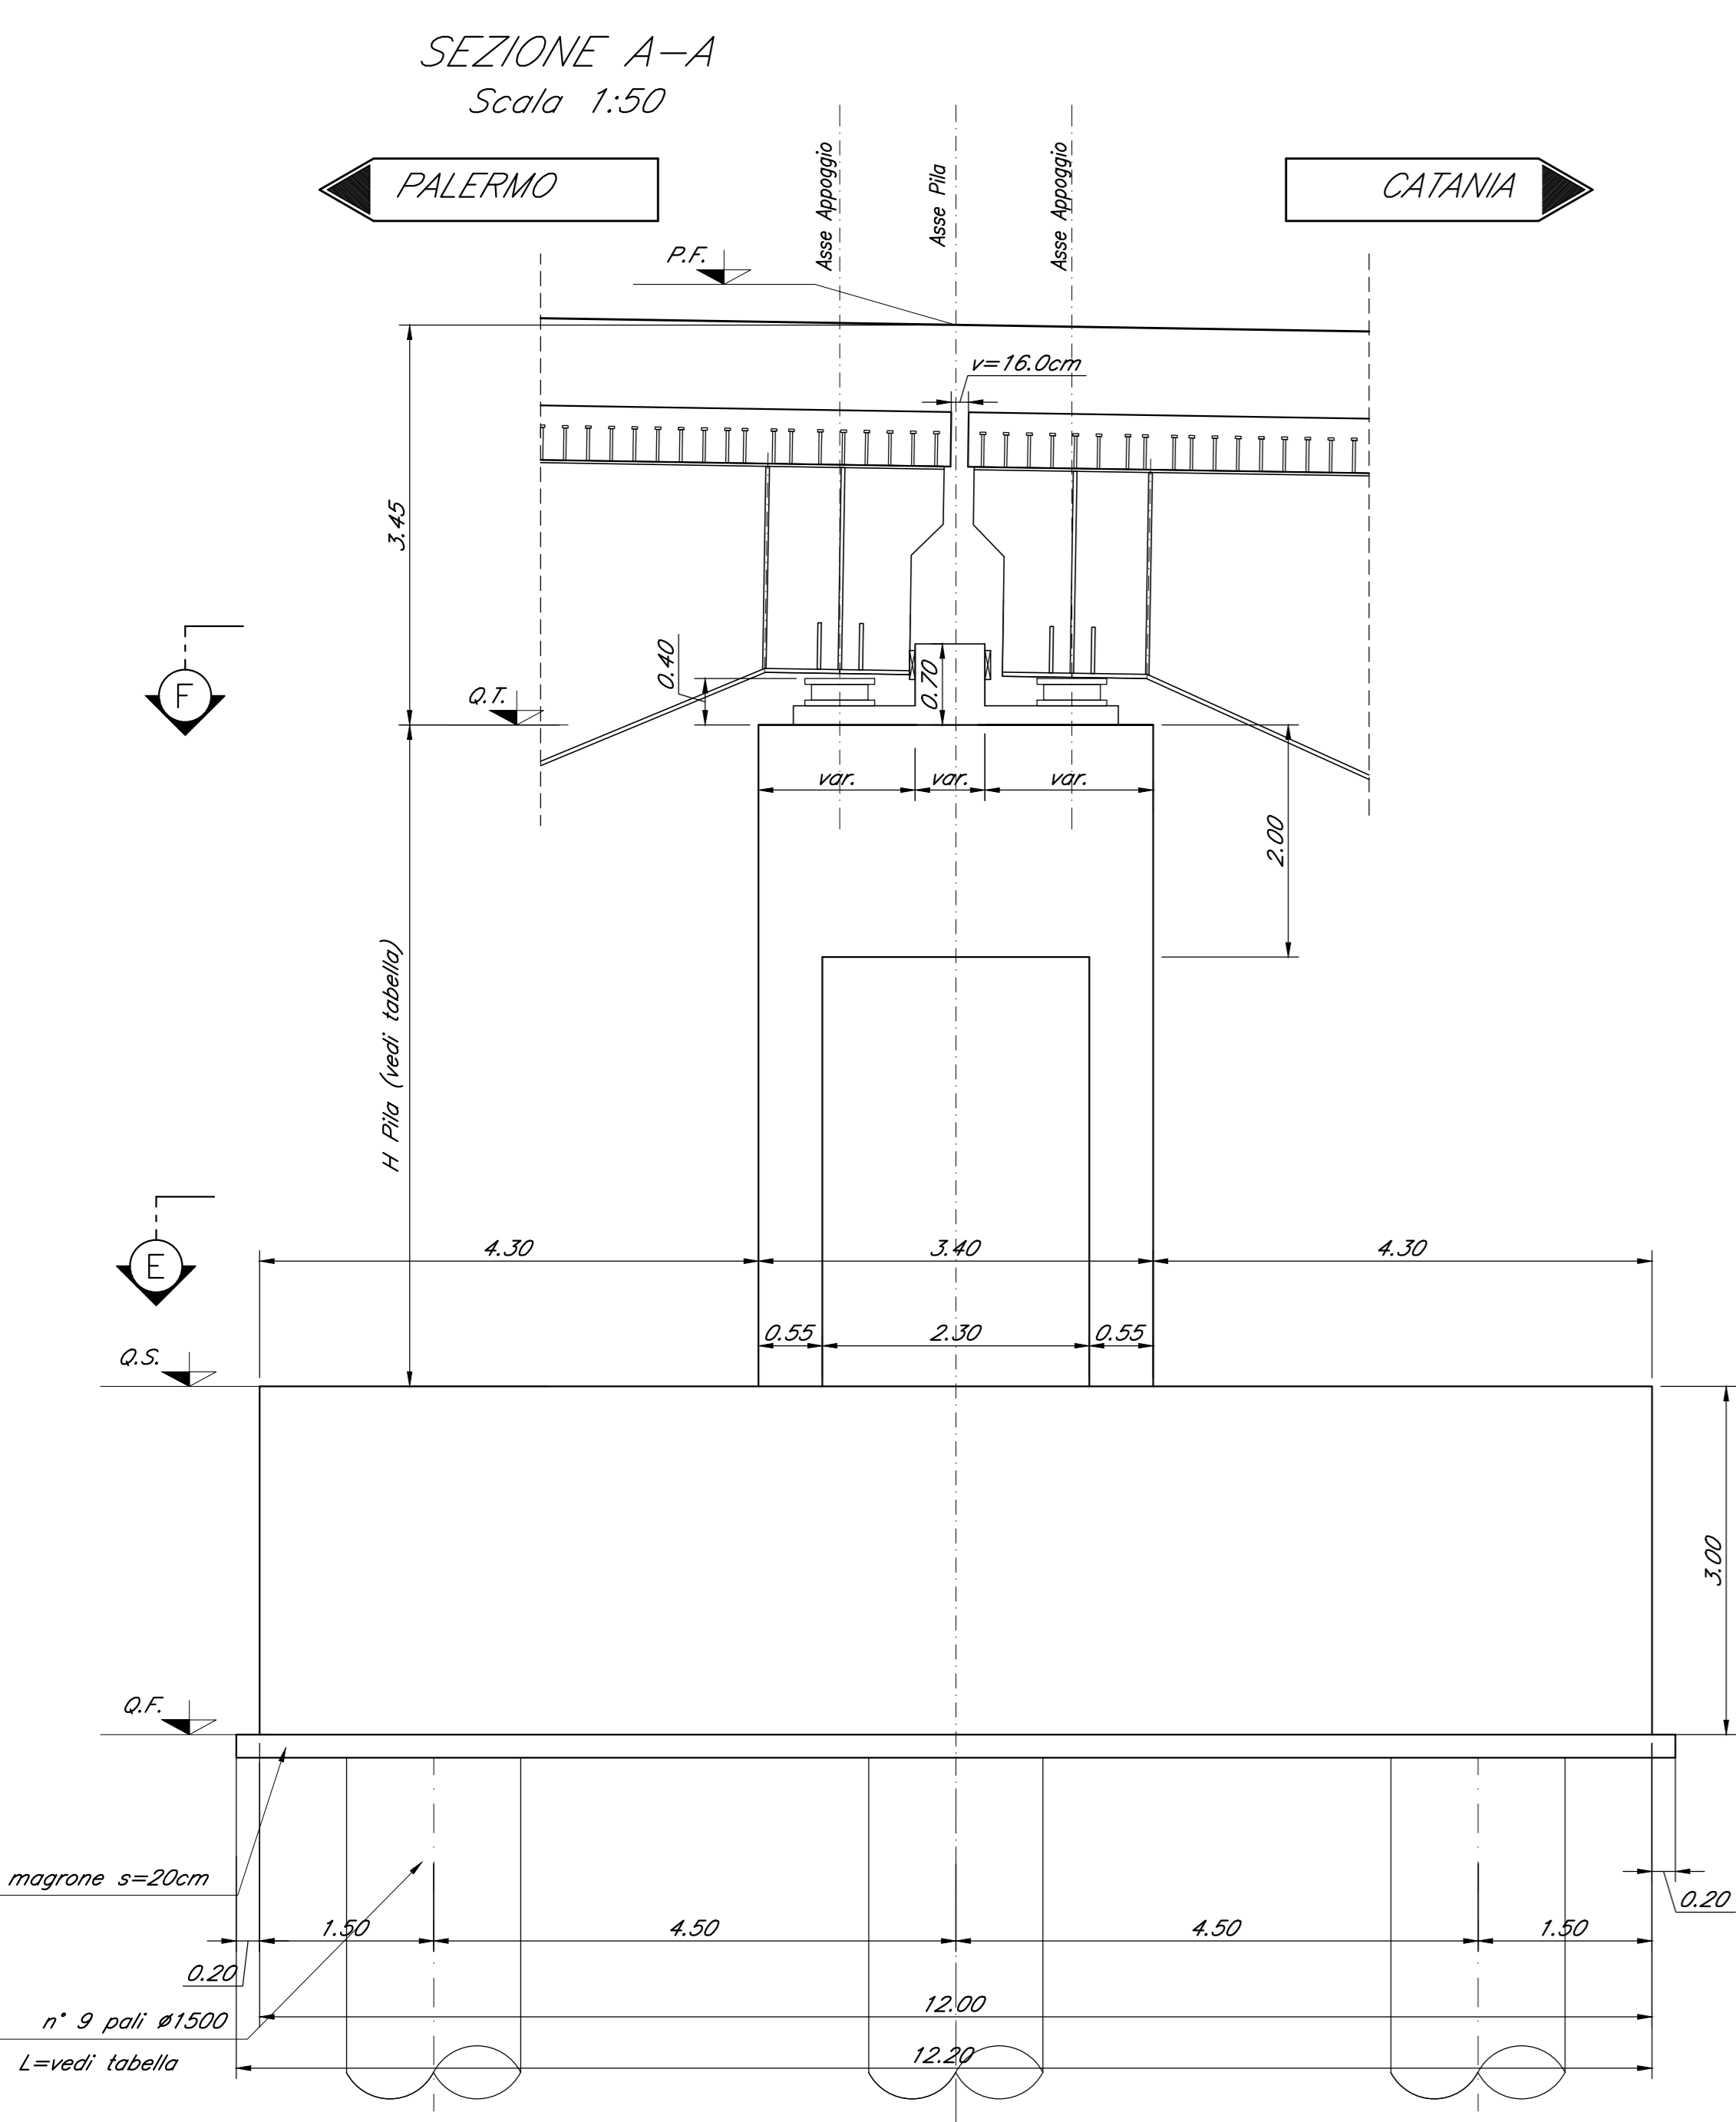

COMMITTENTE: RFI  
PROGETTAZIONE: ITALFERR  
DIRETTRICE FERROVIARIA MESSINA - CATANIA - PALERMO  
NUOVO COLLEGAMENTO PALERMO - CATANIA  
U.O. OPERE CIVILI E GESTIONE DELLE VARIANTI  
PROGETTO DEFINITIVO  
TRATTA NUOVA ENNA - DITTAINO (LOTTO 4B)  
OPERE PRINCIPALI - PONTI E VIADOTTI  
VI04 - Viadotto ferroviario, L=360 m  
Carpenteria Pila 6  
SCALA: 1:50  
COMMESSA LOTTO FASE ENTE TIPO DOC. OPERA/DISCIPLINA PROG. REV.  
RS3V 40 D 09 B2 VI0405 006 B  
Rev. Descrizione Redatto Data Verificato Data Approvato Data Autorizzato Data  
A Emersione esecutiva 05/08/2010 05/08/2010 05/08/2010 05/08/2010 05/08/2010  
B Emersione esecutiva 05/08/2010 05/08/2010 05/08/2010 05/08/2010 05/08/2010  
File: R33V40D09B2\_VI0405006B.dwg n. Edib.: 870