


CARPENTERIA PILA P07  
BINARIO PARI  
Scala 1:50

SEZIONE B-B  
Scala 1:50

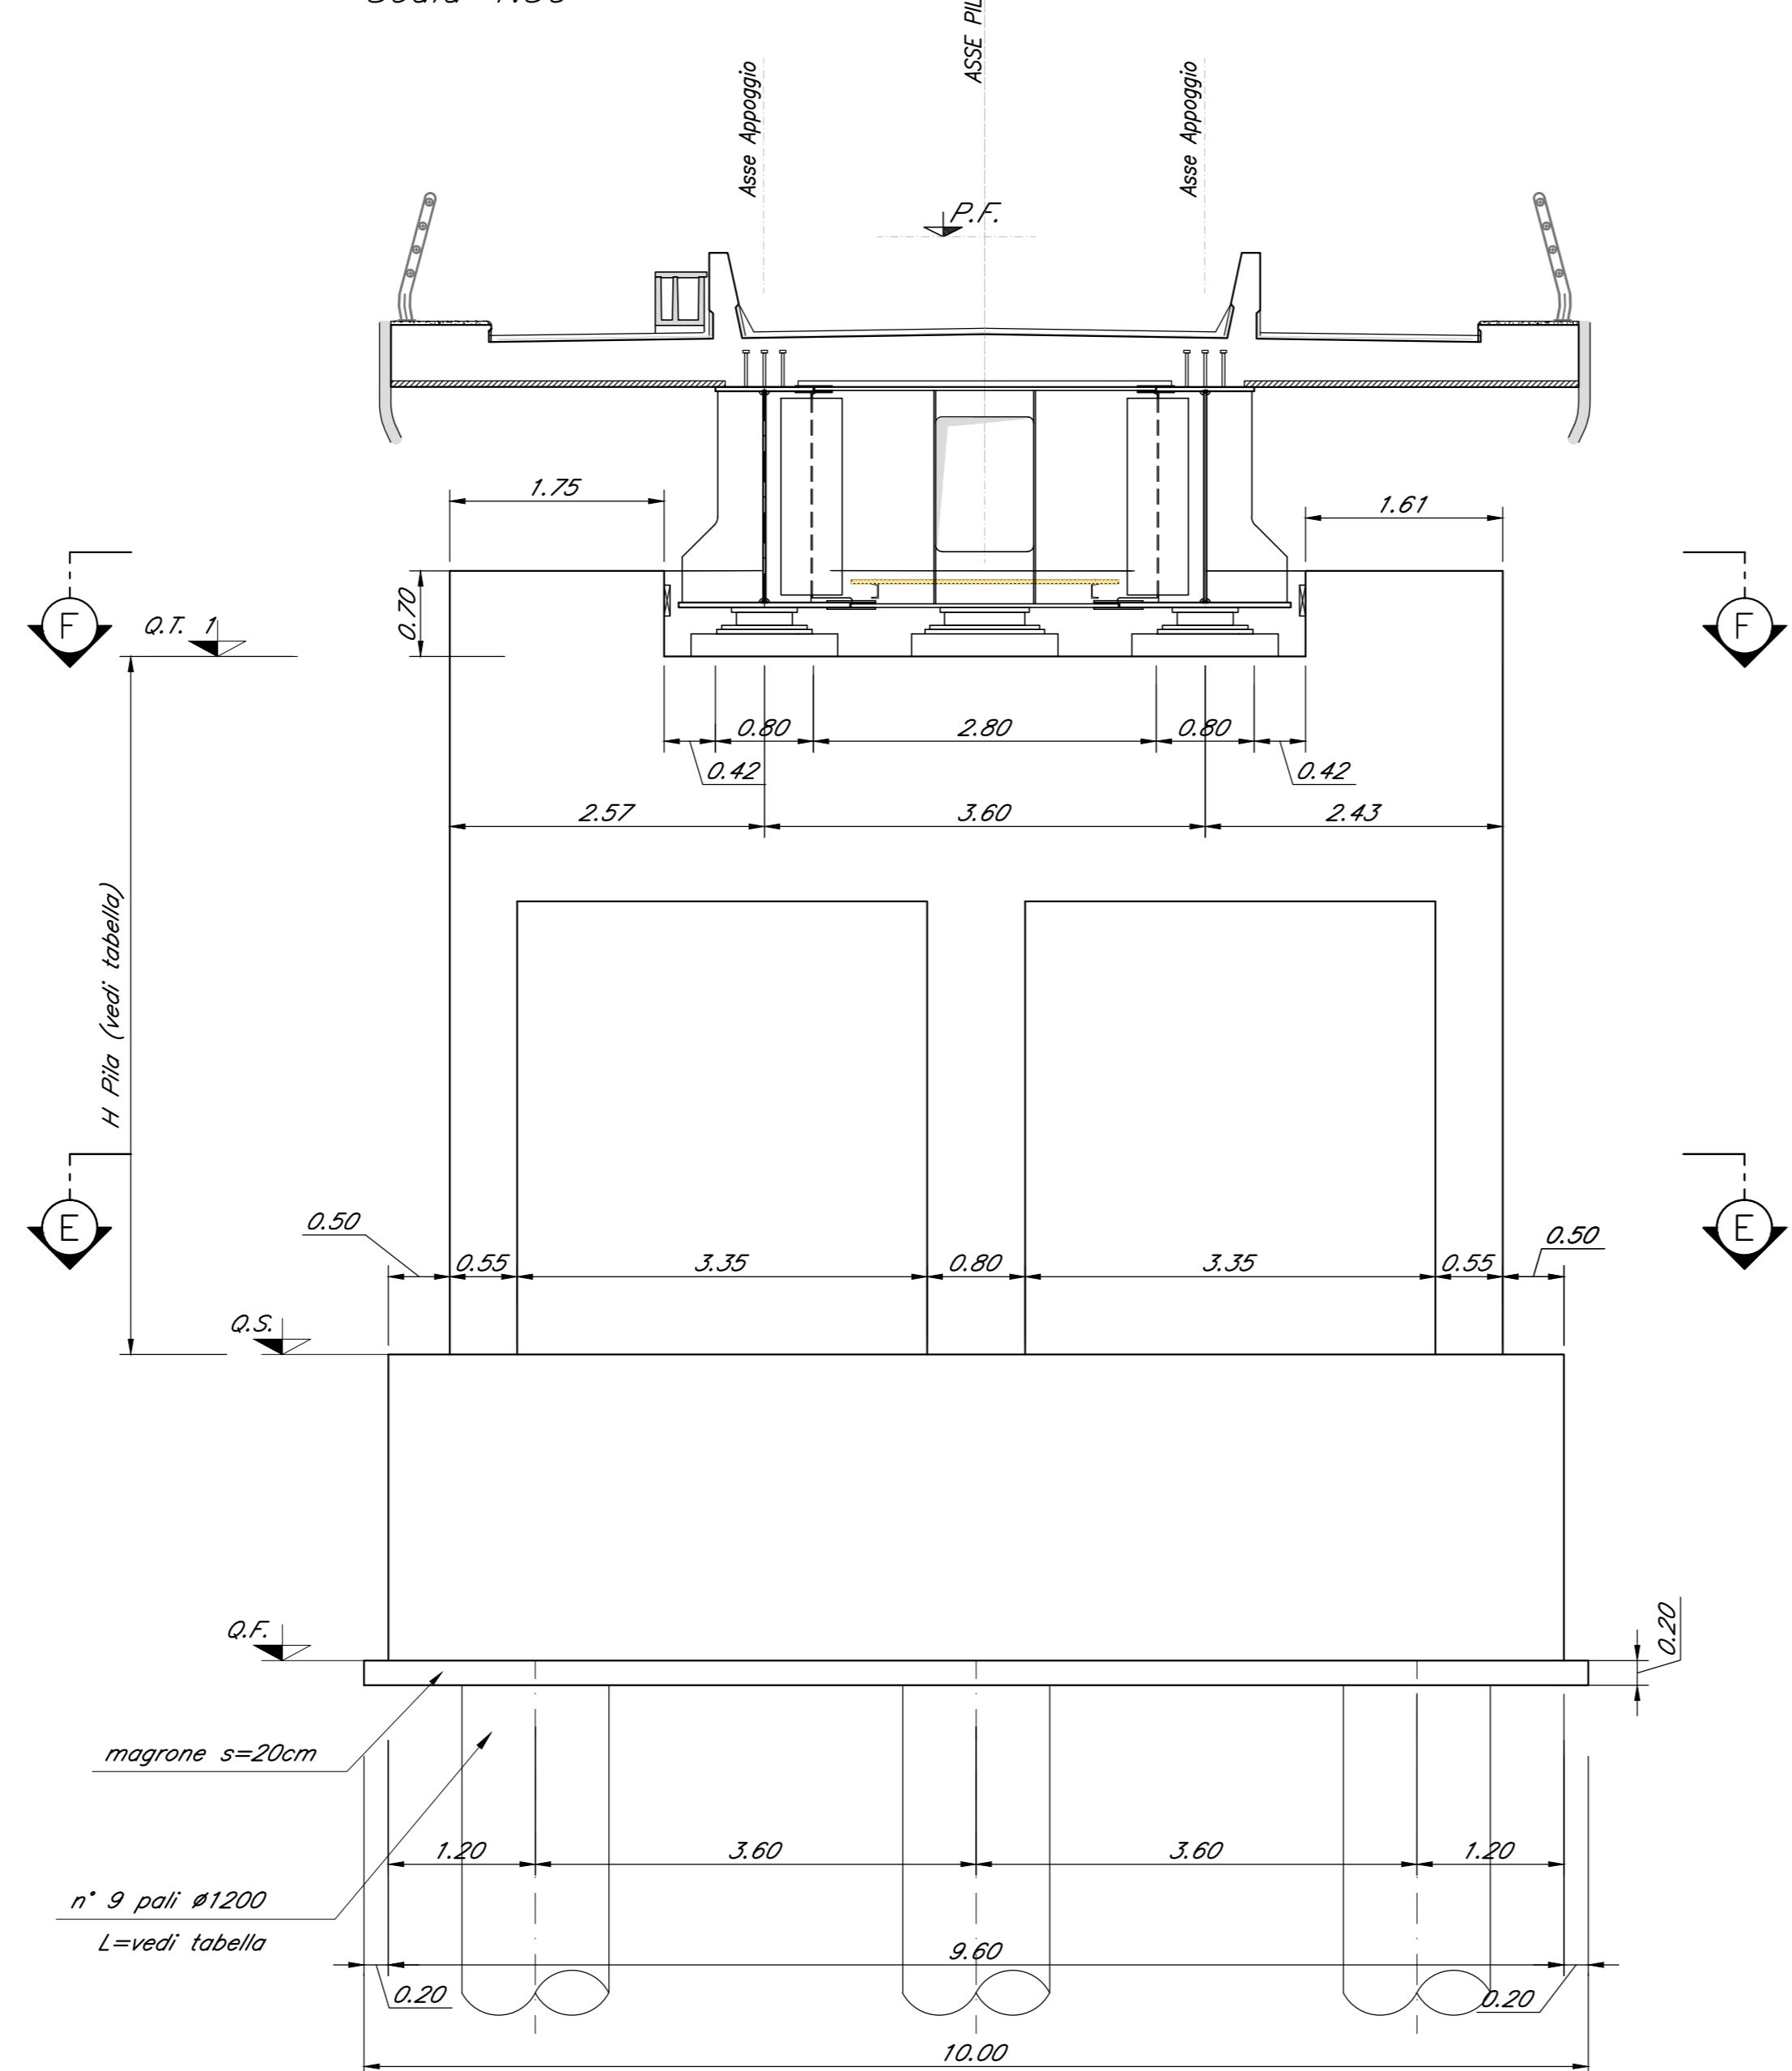

SEZIONE F-F  
Scala 1:50



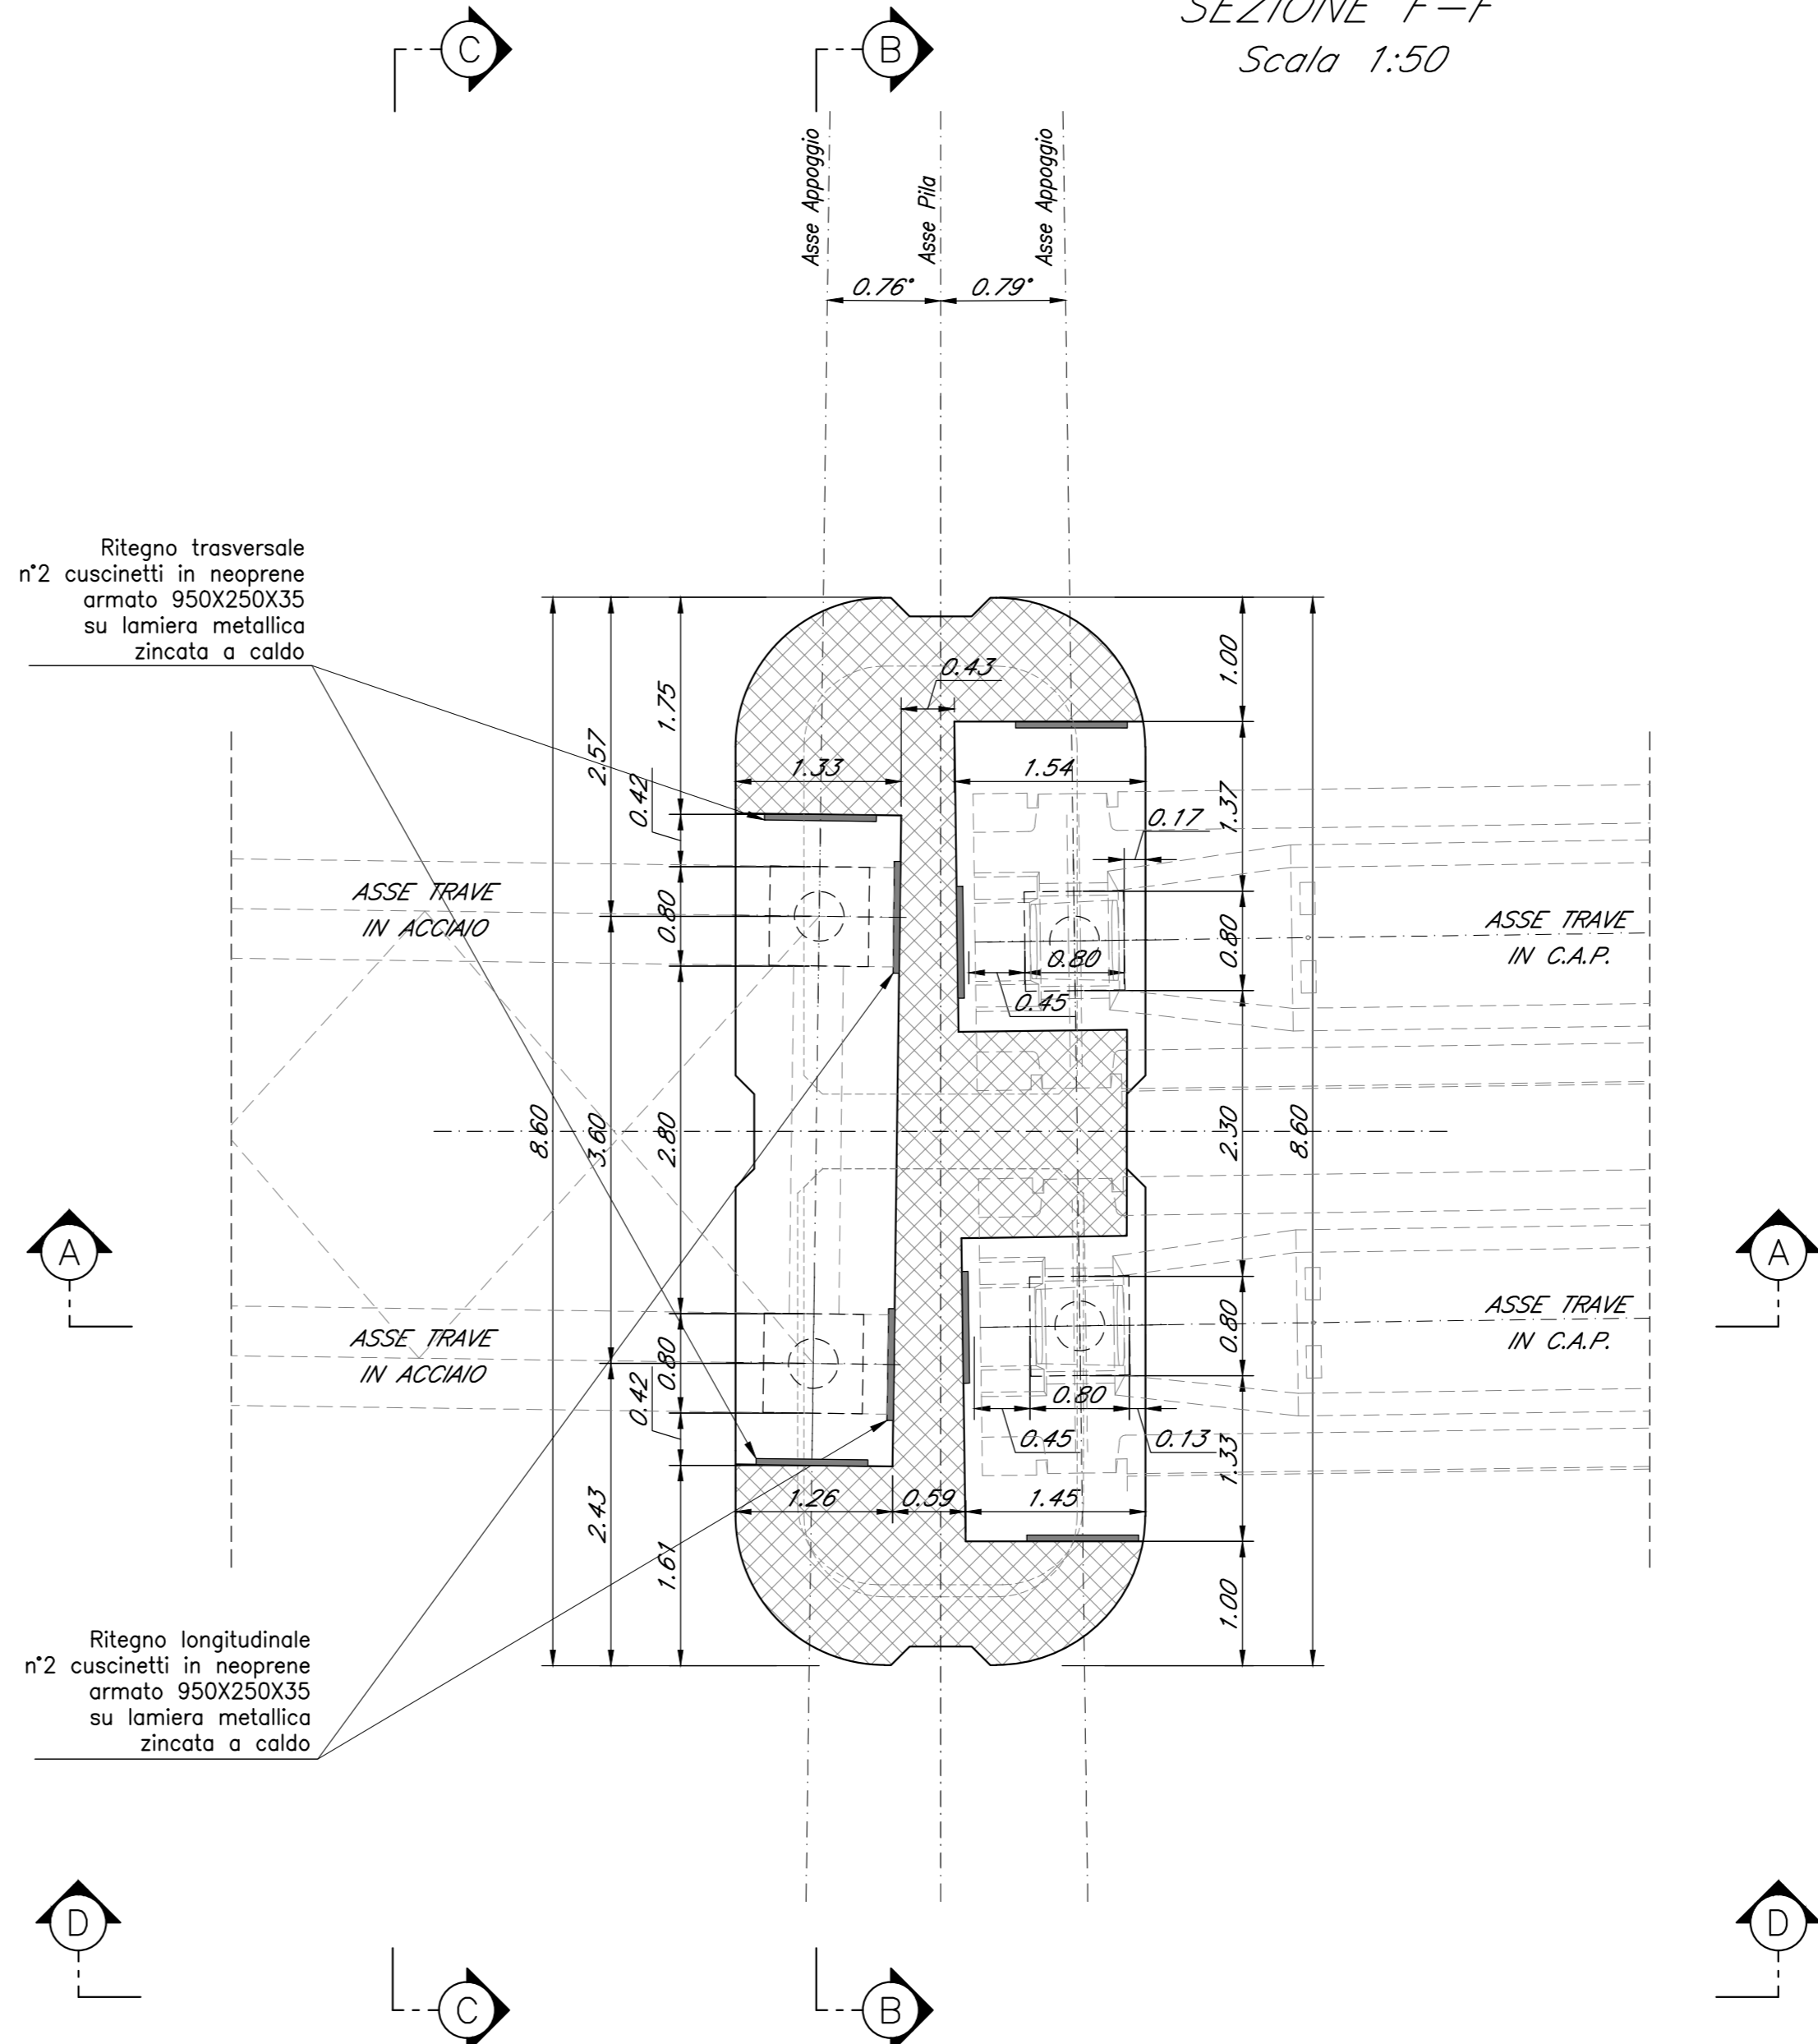



TABELLA PILE (m)

Pila	P.F.	Q.T.	Q.S.	Q.F.	H Pila
P07	+312.29	+308.56	+289.56	+291.06	9.00

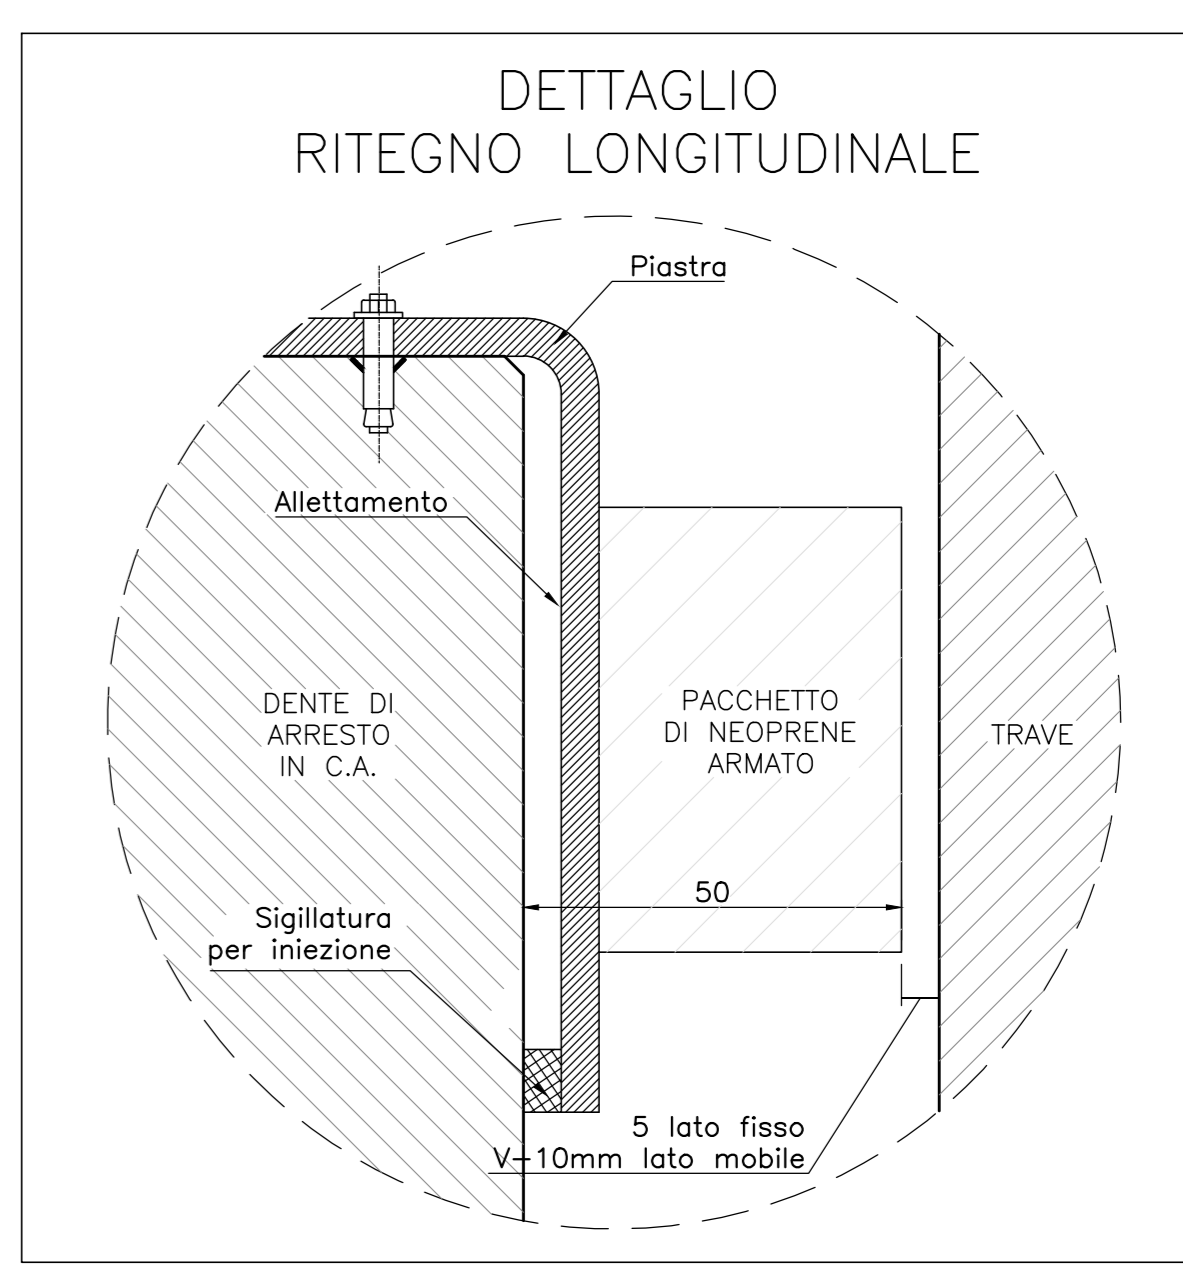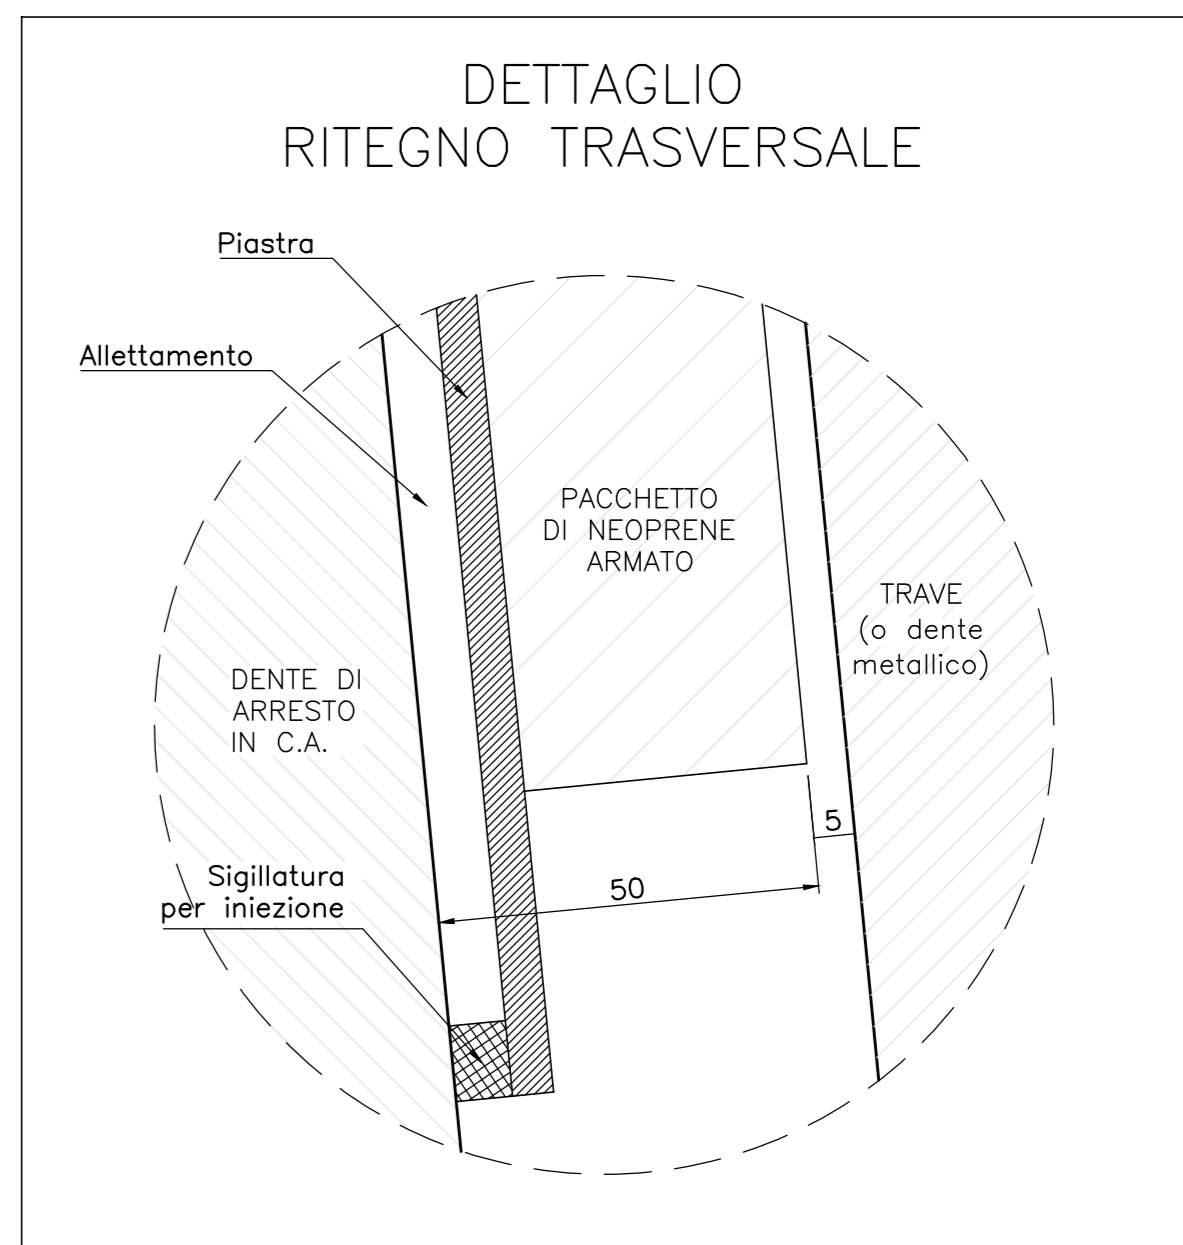


Nota:  
Le quote dei baggini sono indicate e andranno verificate con l'altezza effettiva degli apparecchi di appoggio


SEZIONE E-E  
Scala 1:50

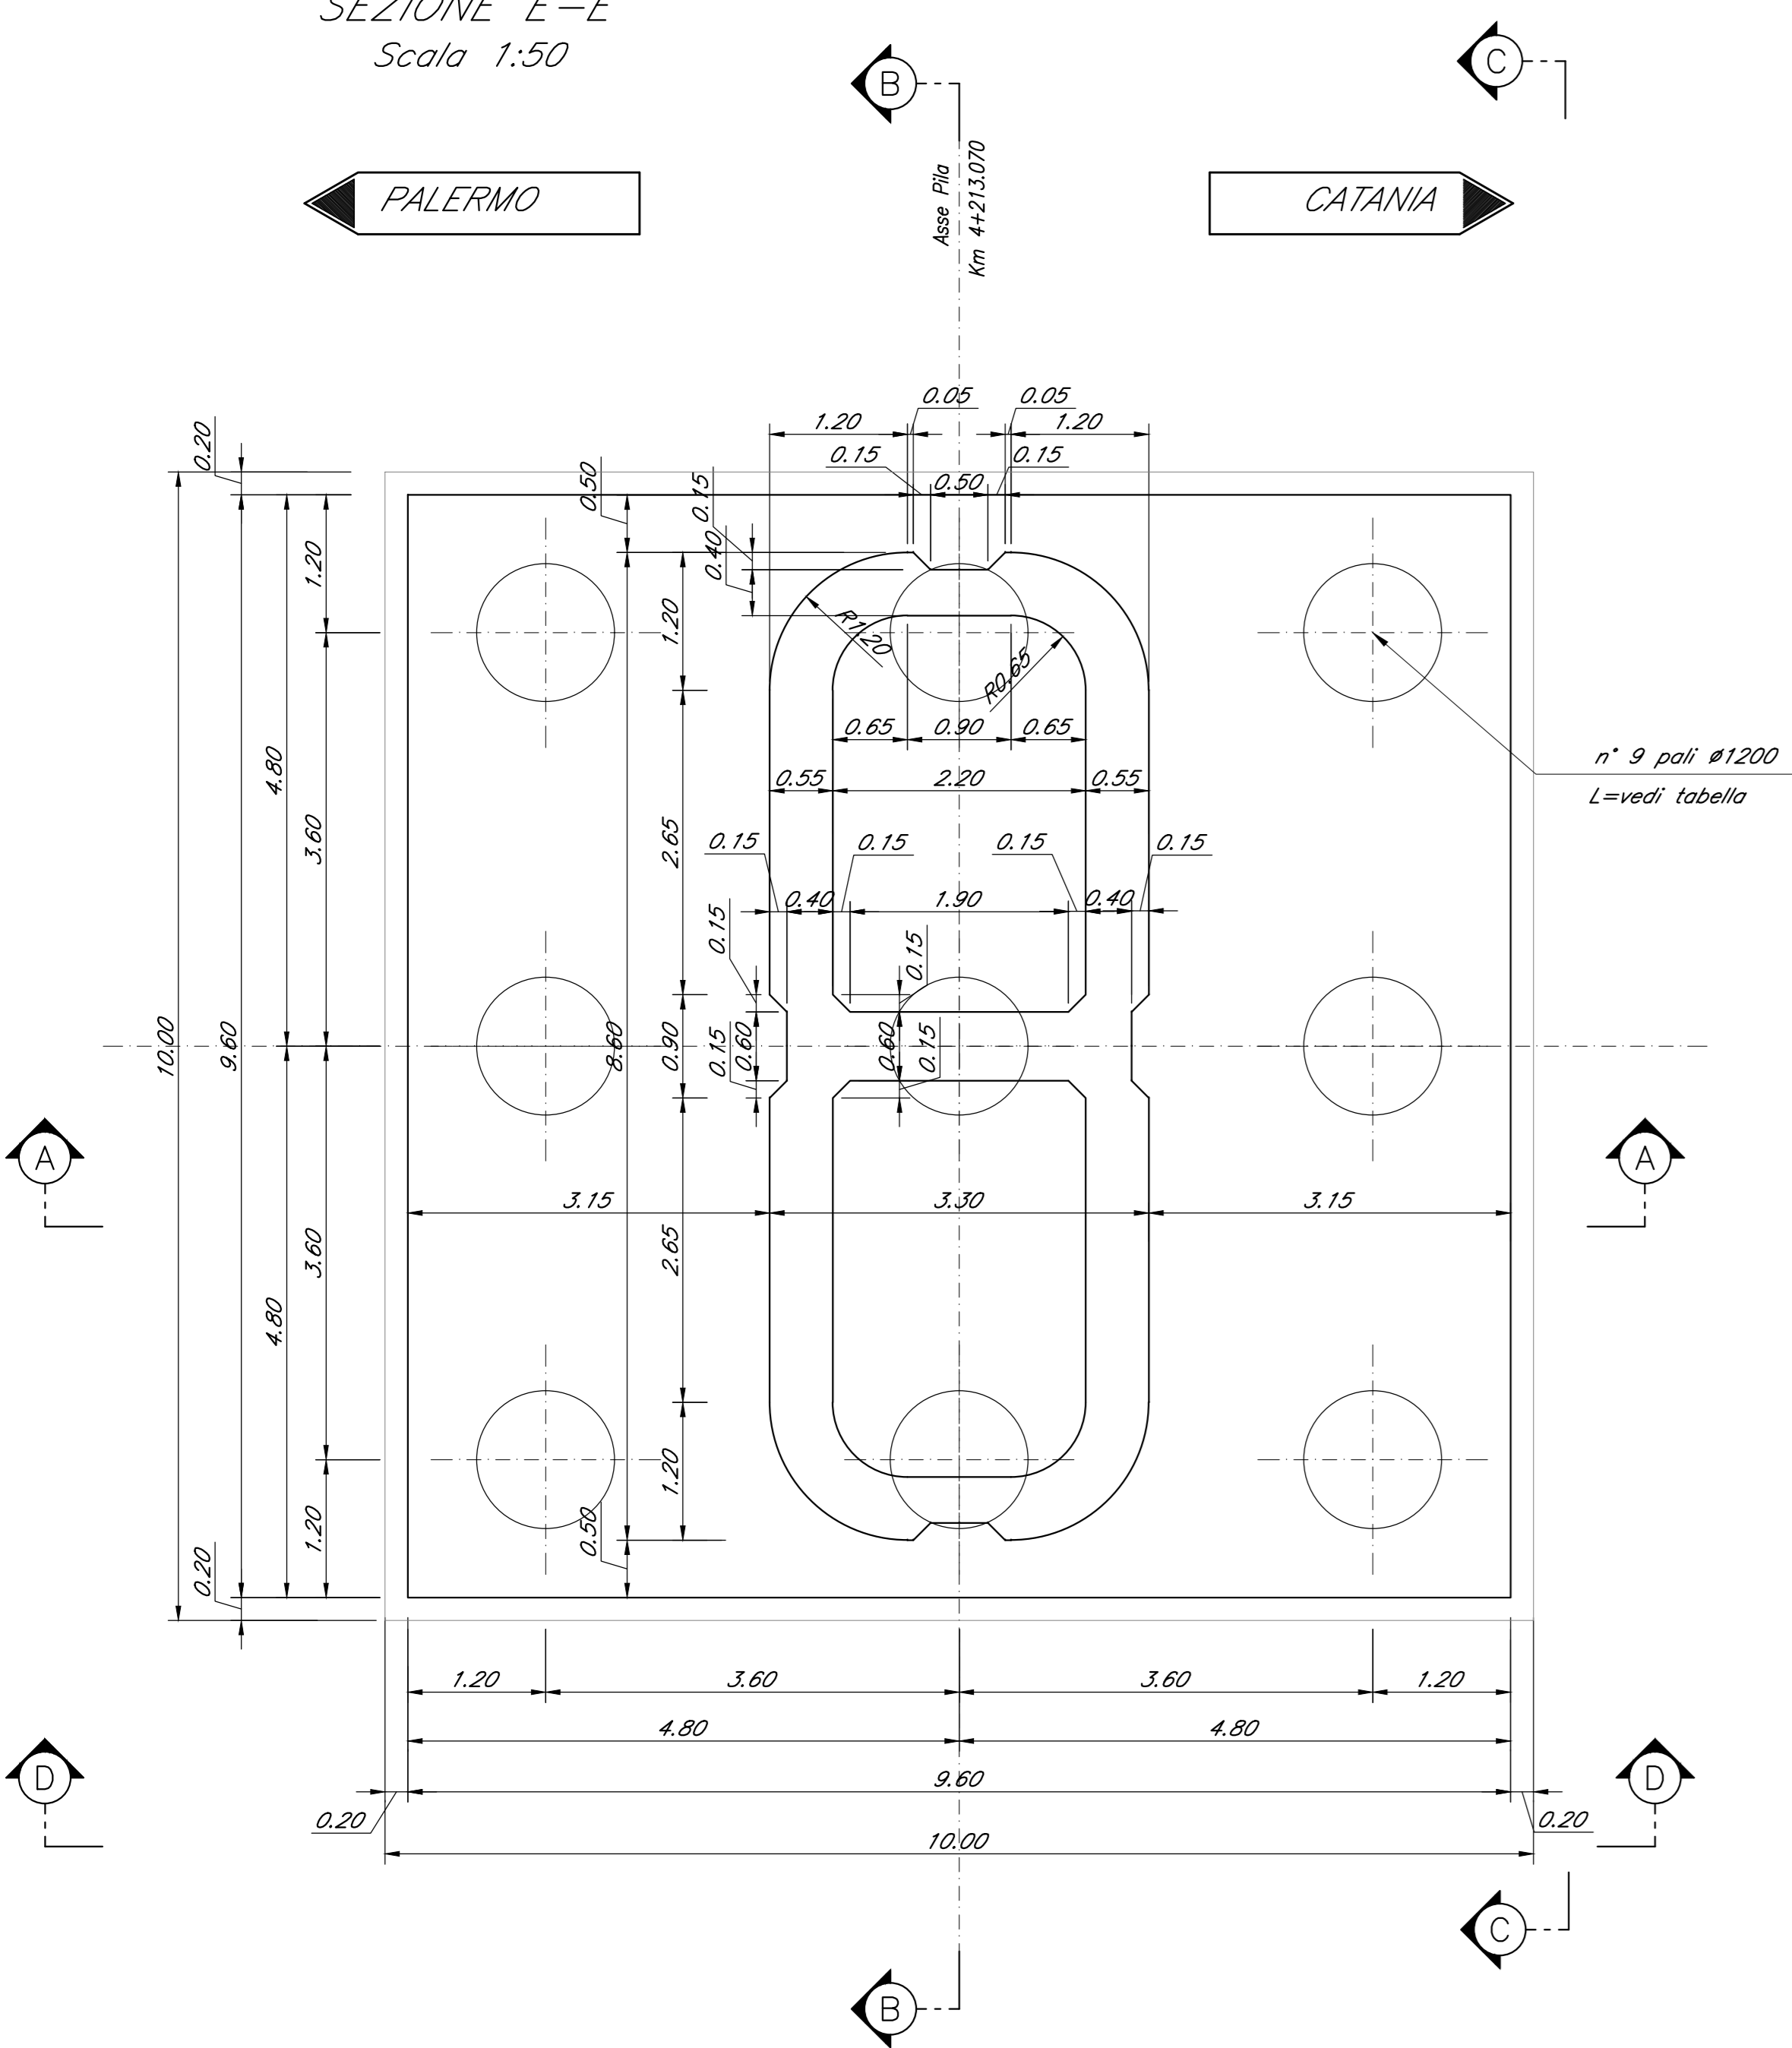


SEZIONE C-C  
Scala 1:50

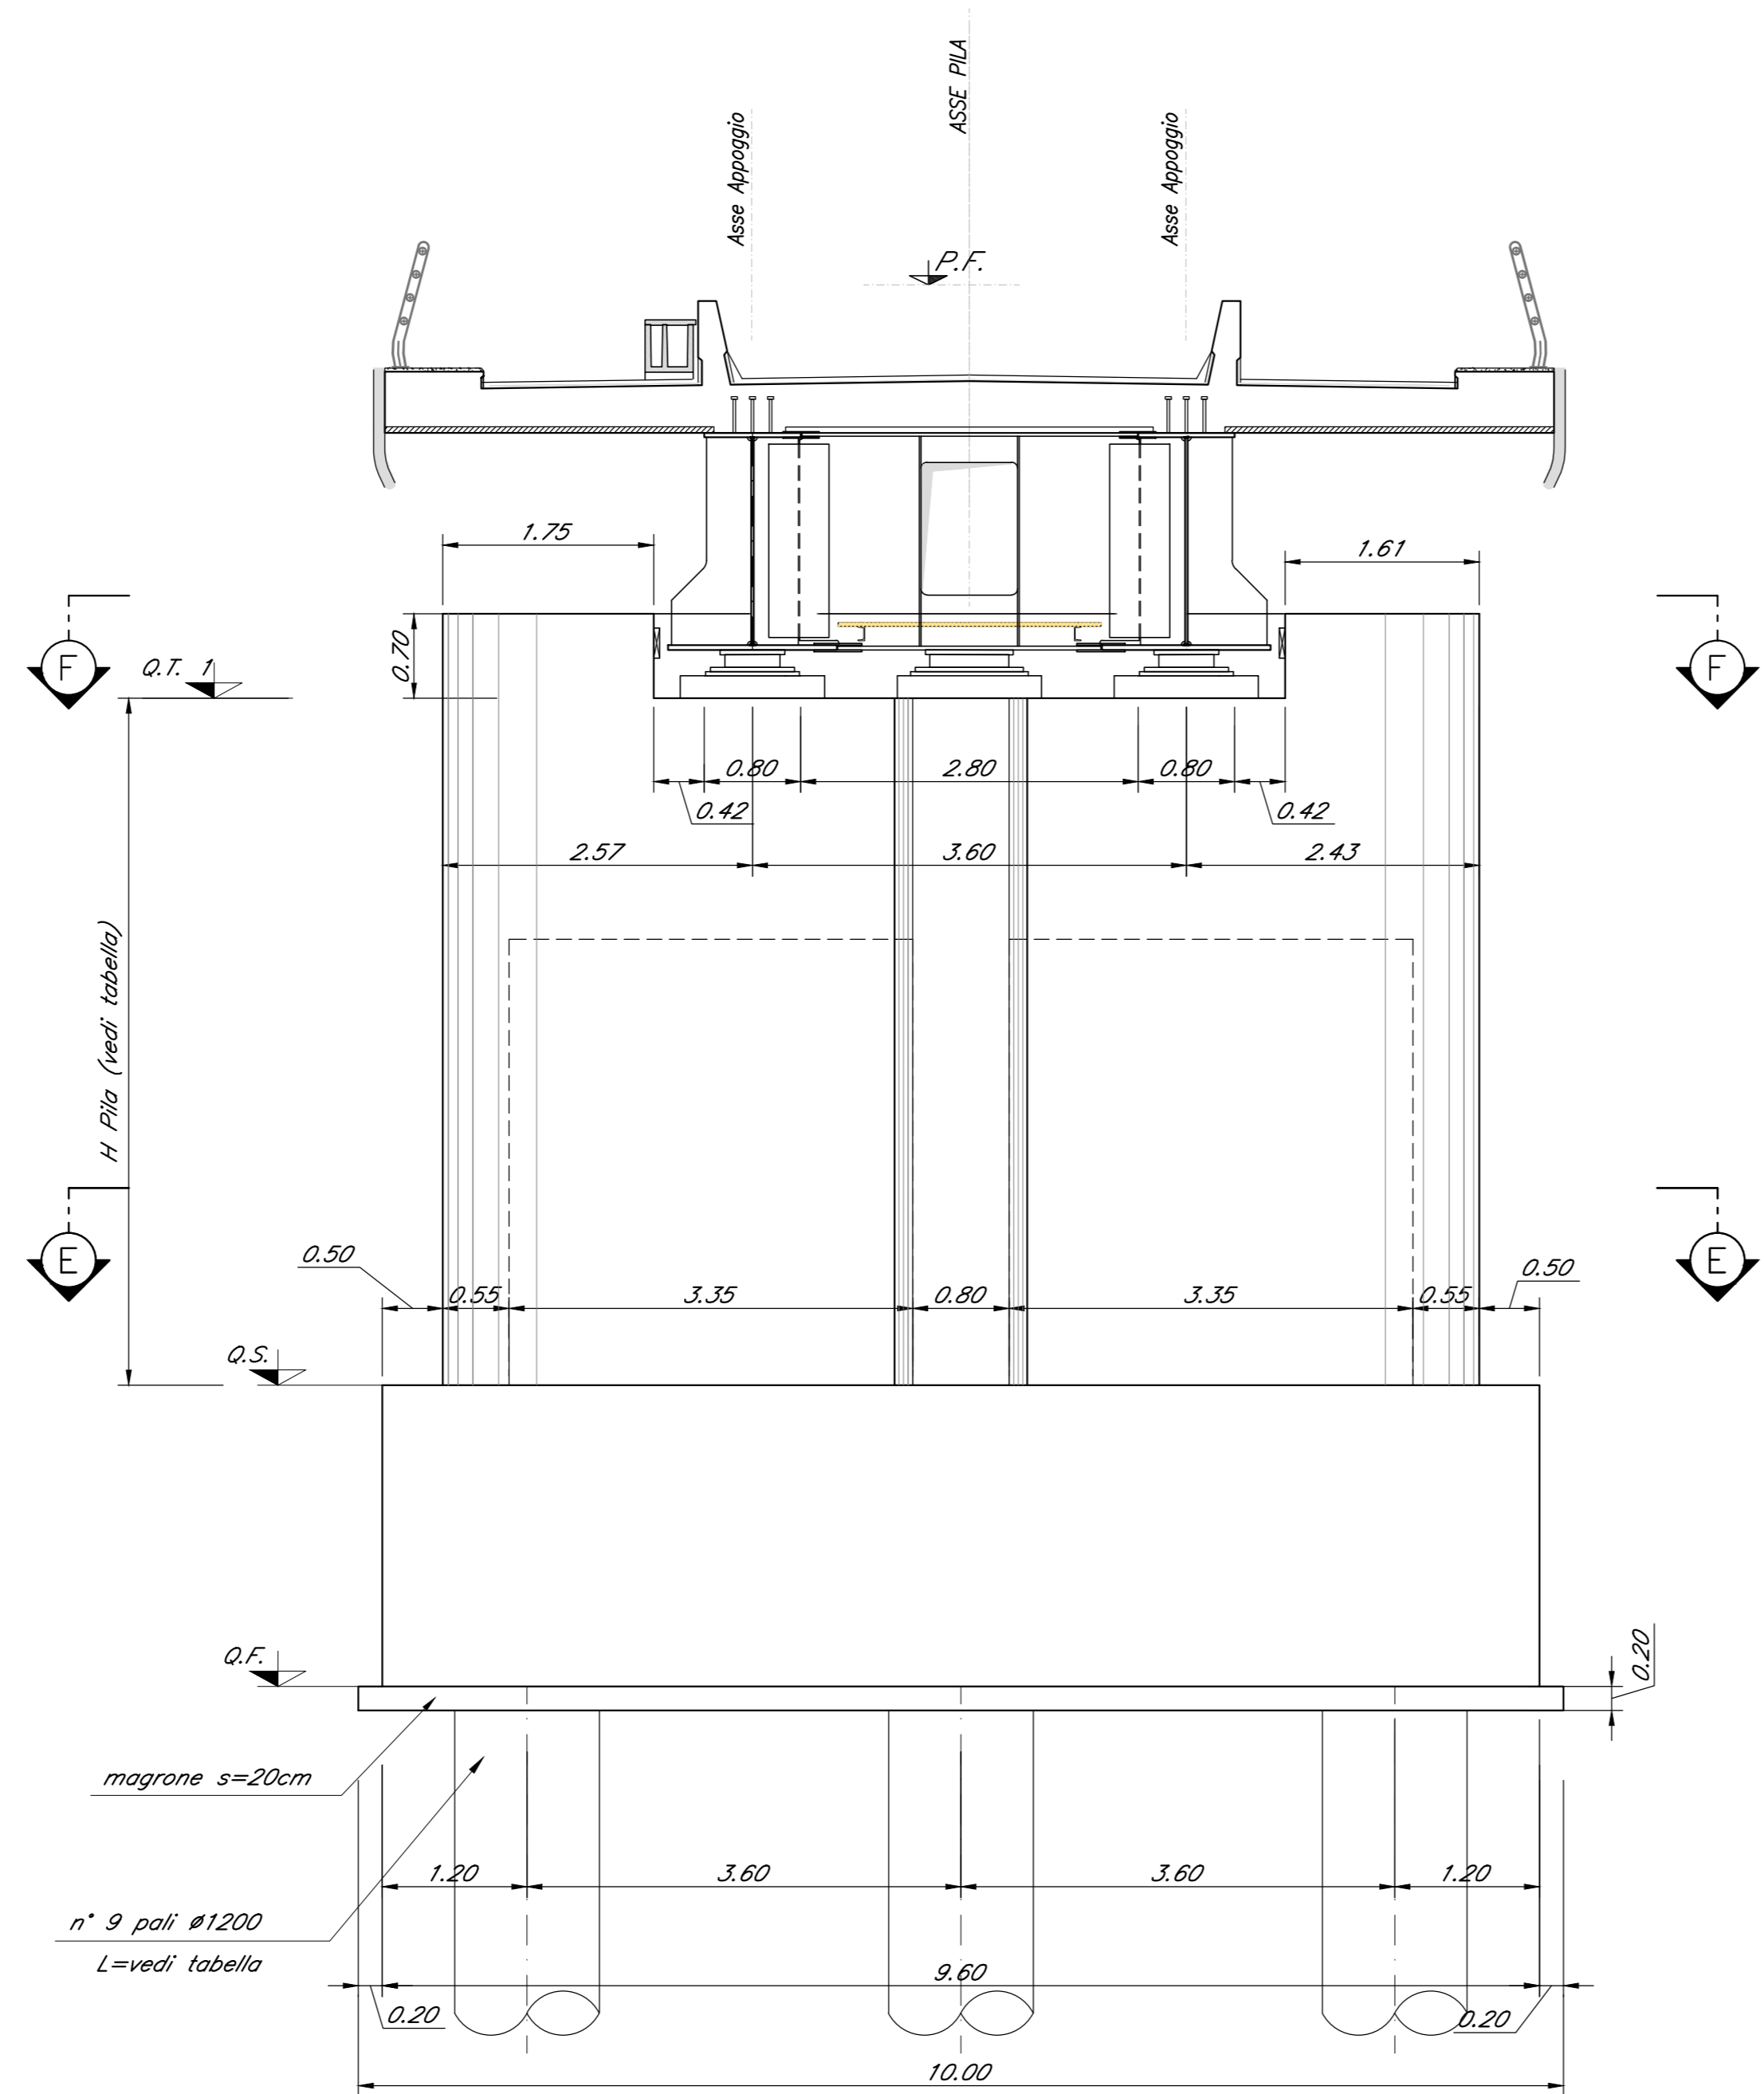

SEZIONE D-D  
Scala 1:50

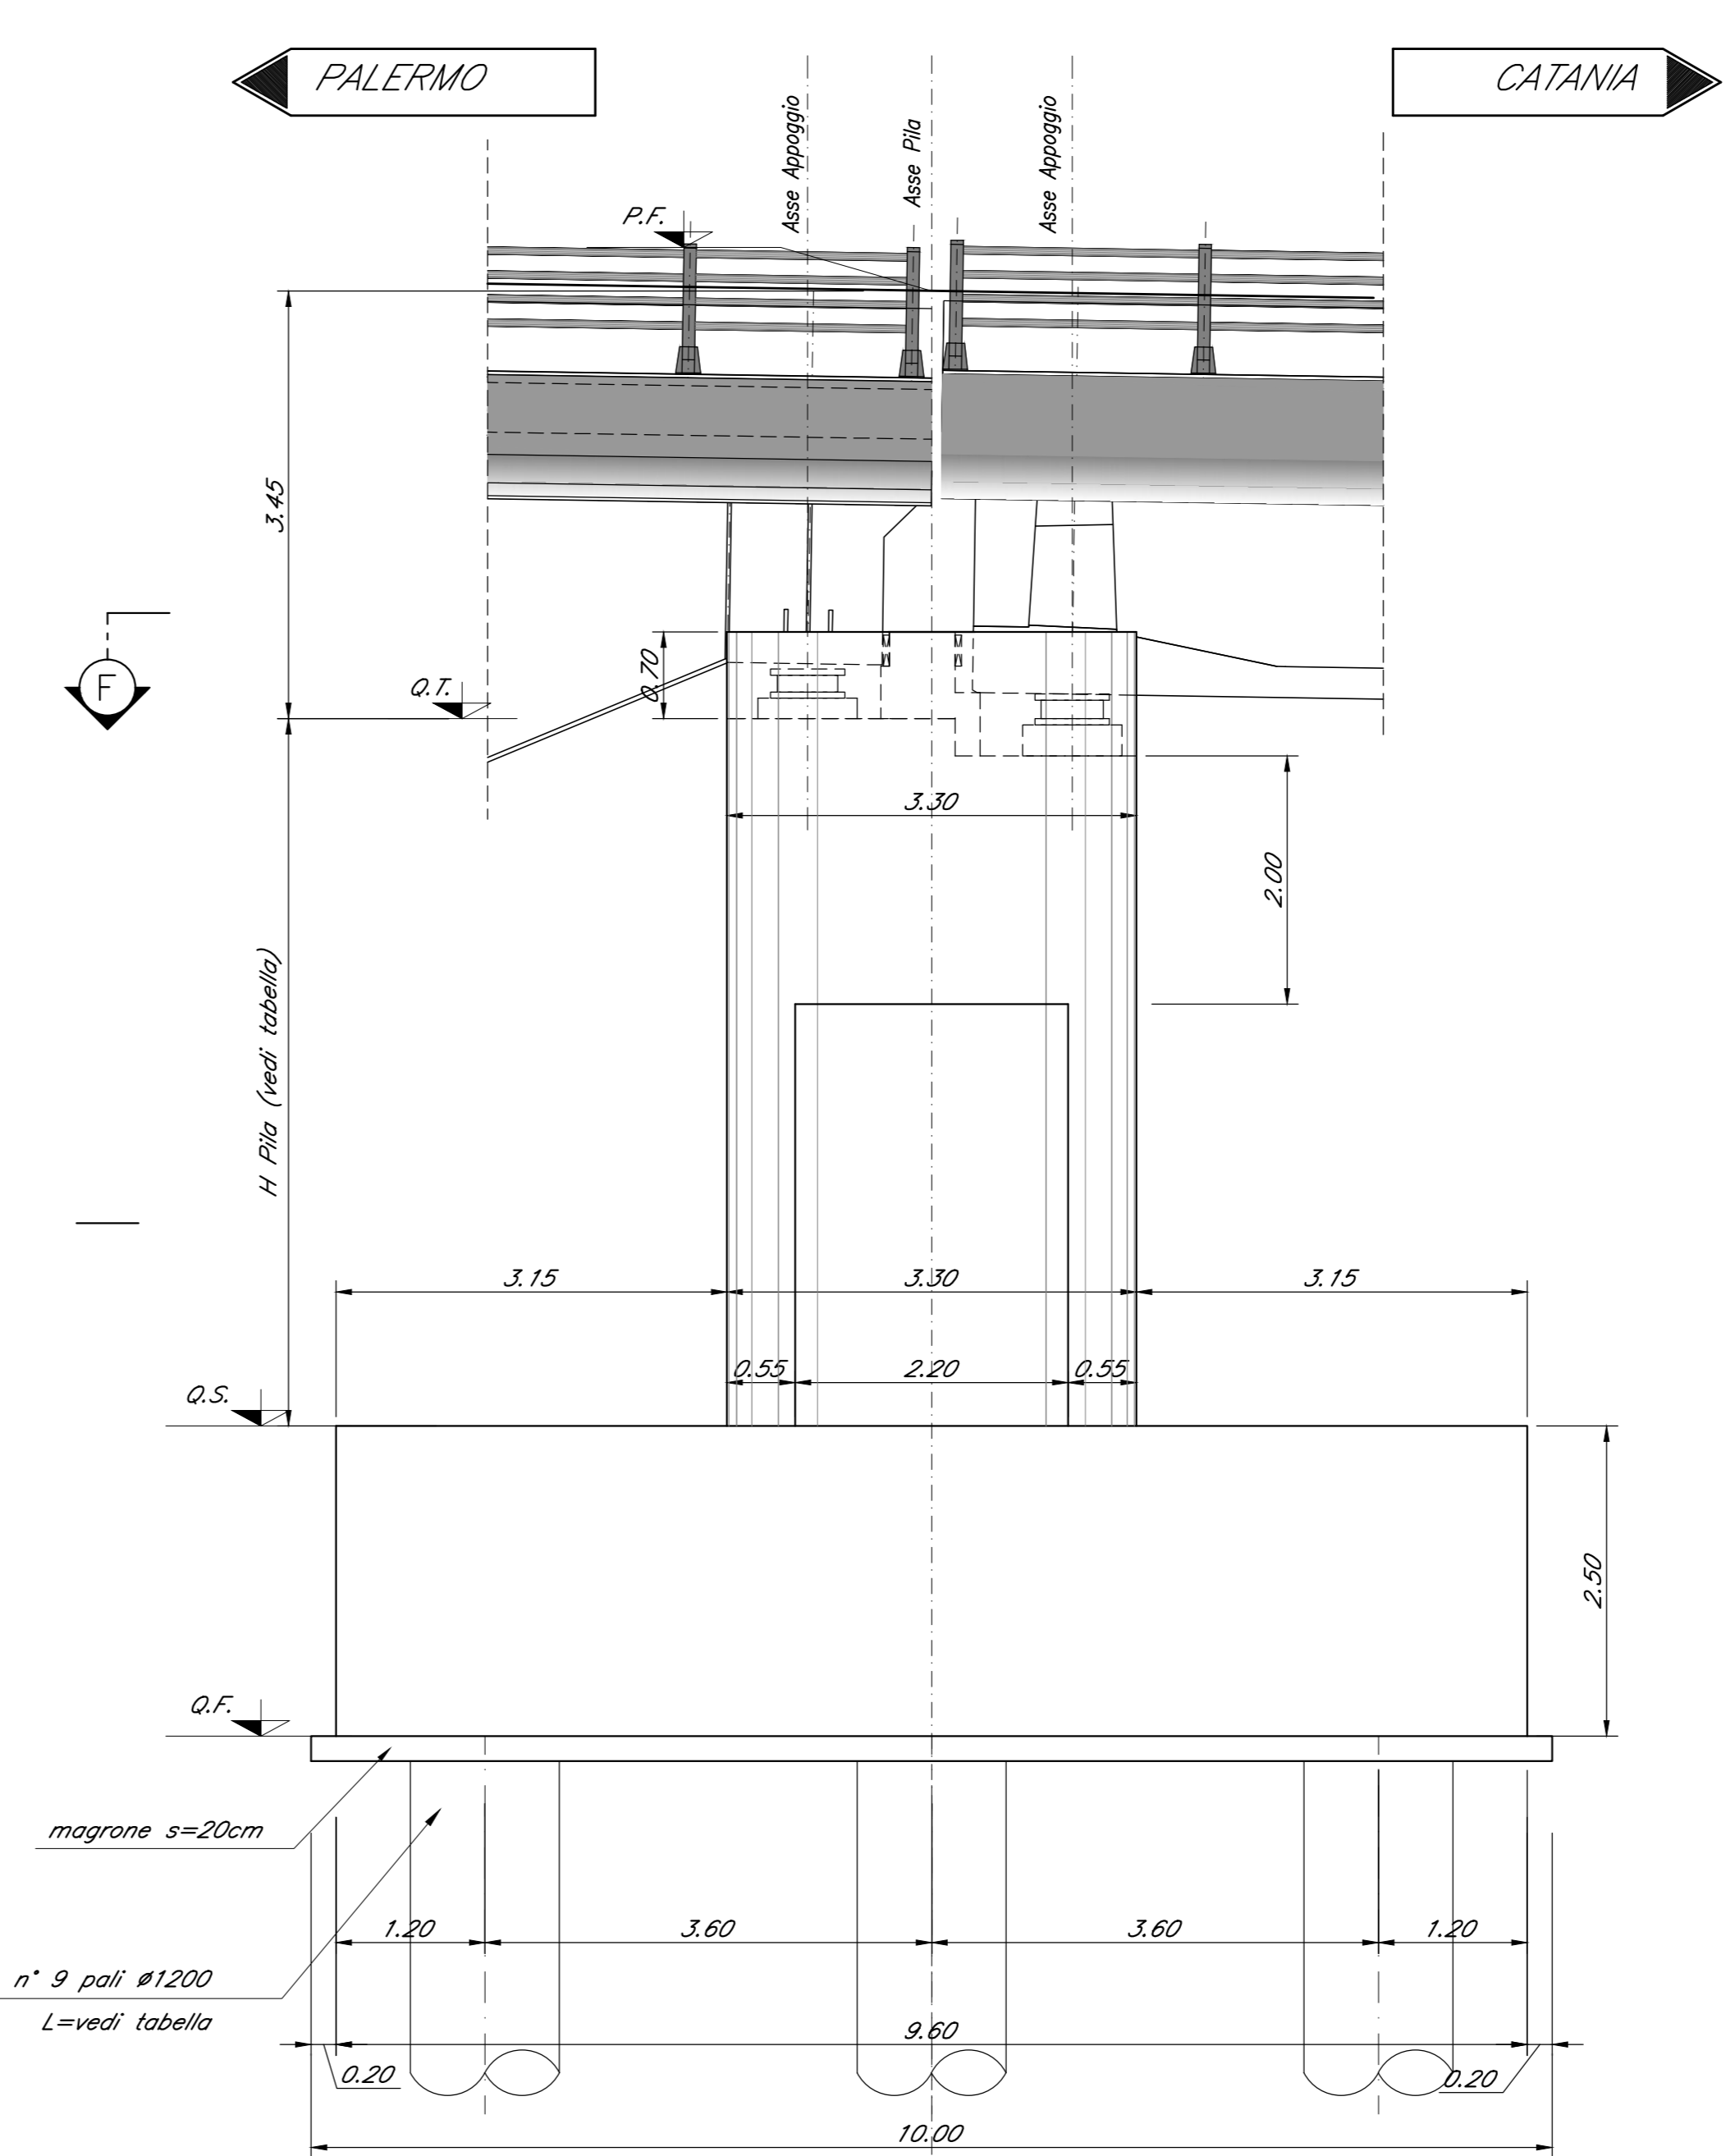

SEZIONE A-A  
Scala 1:50

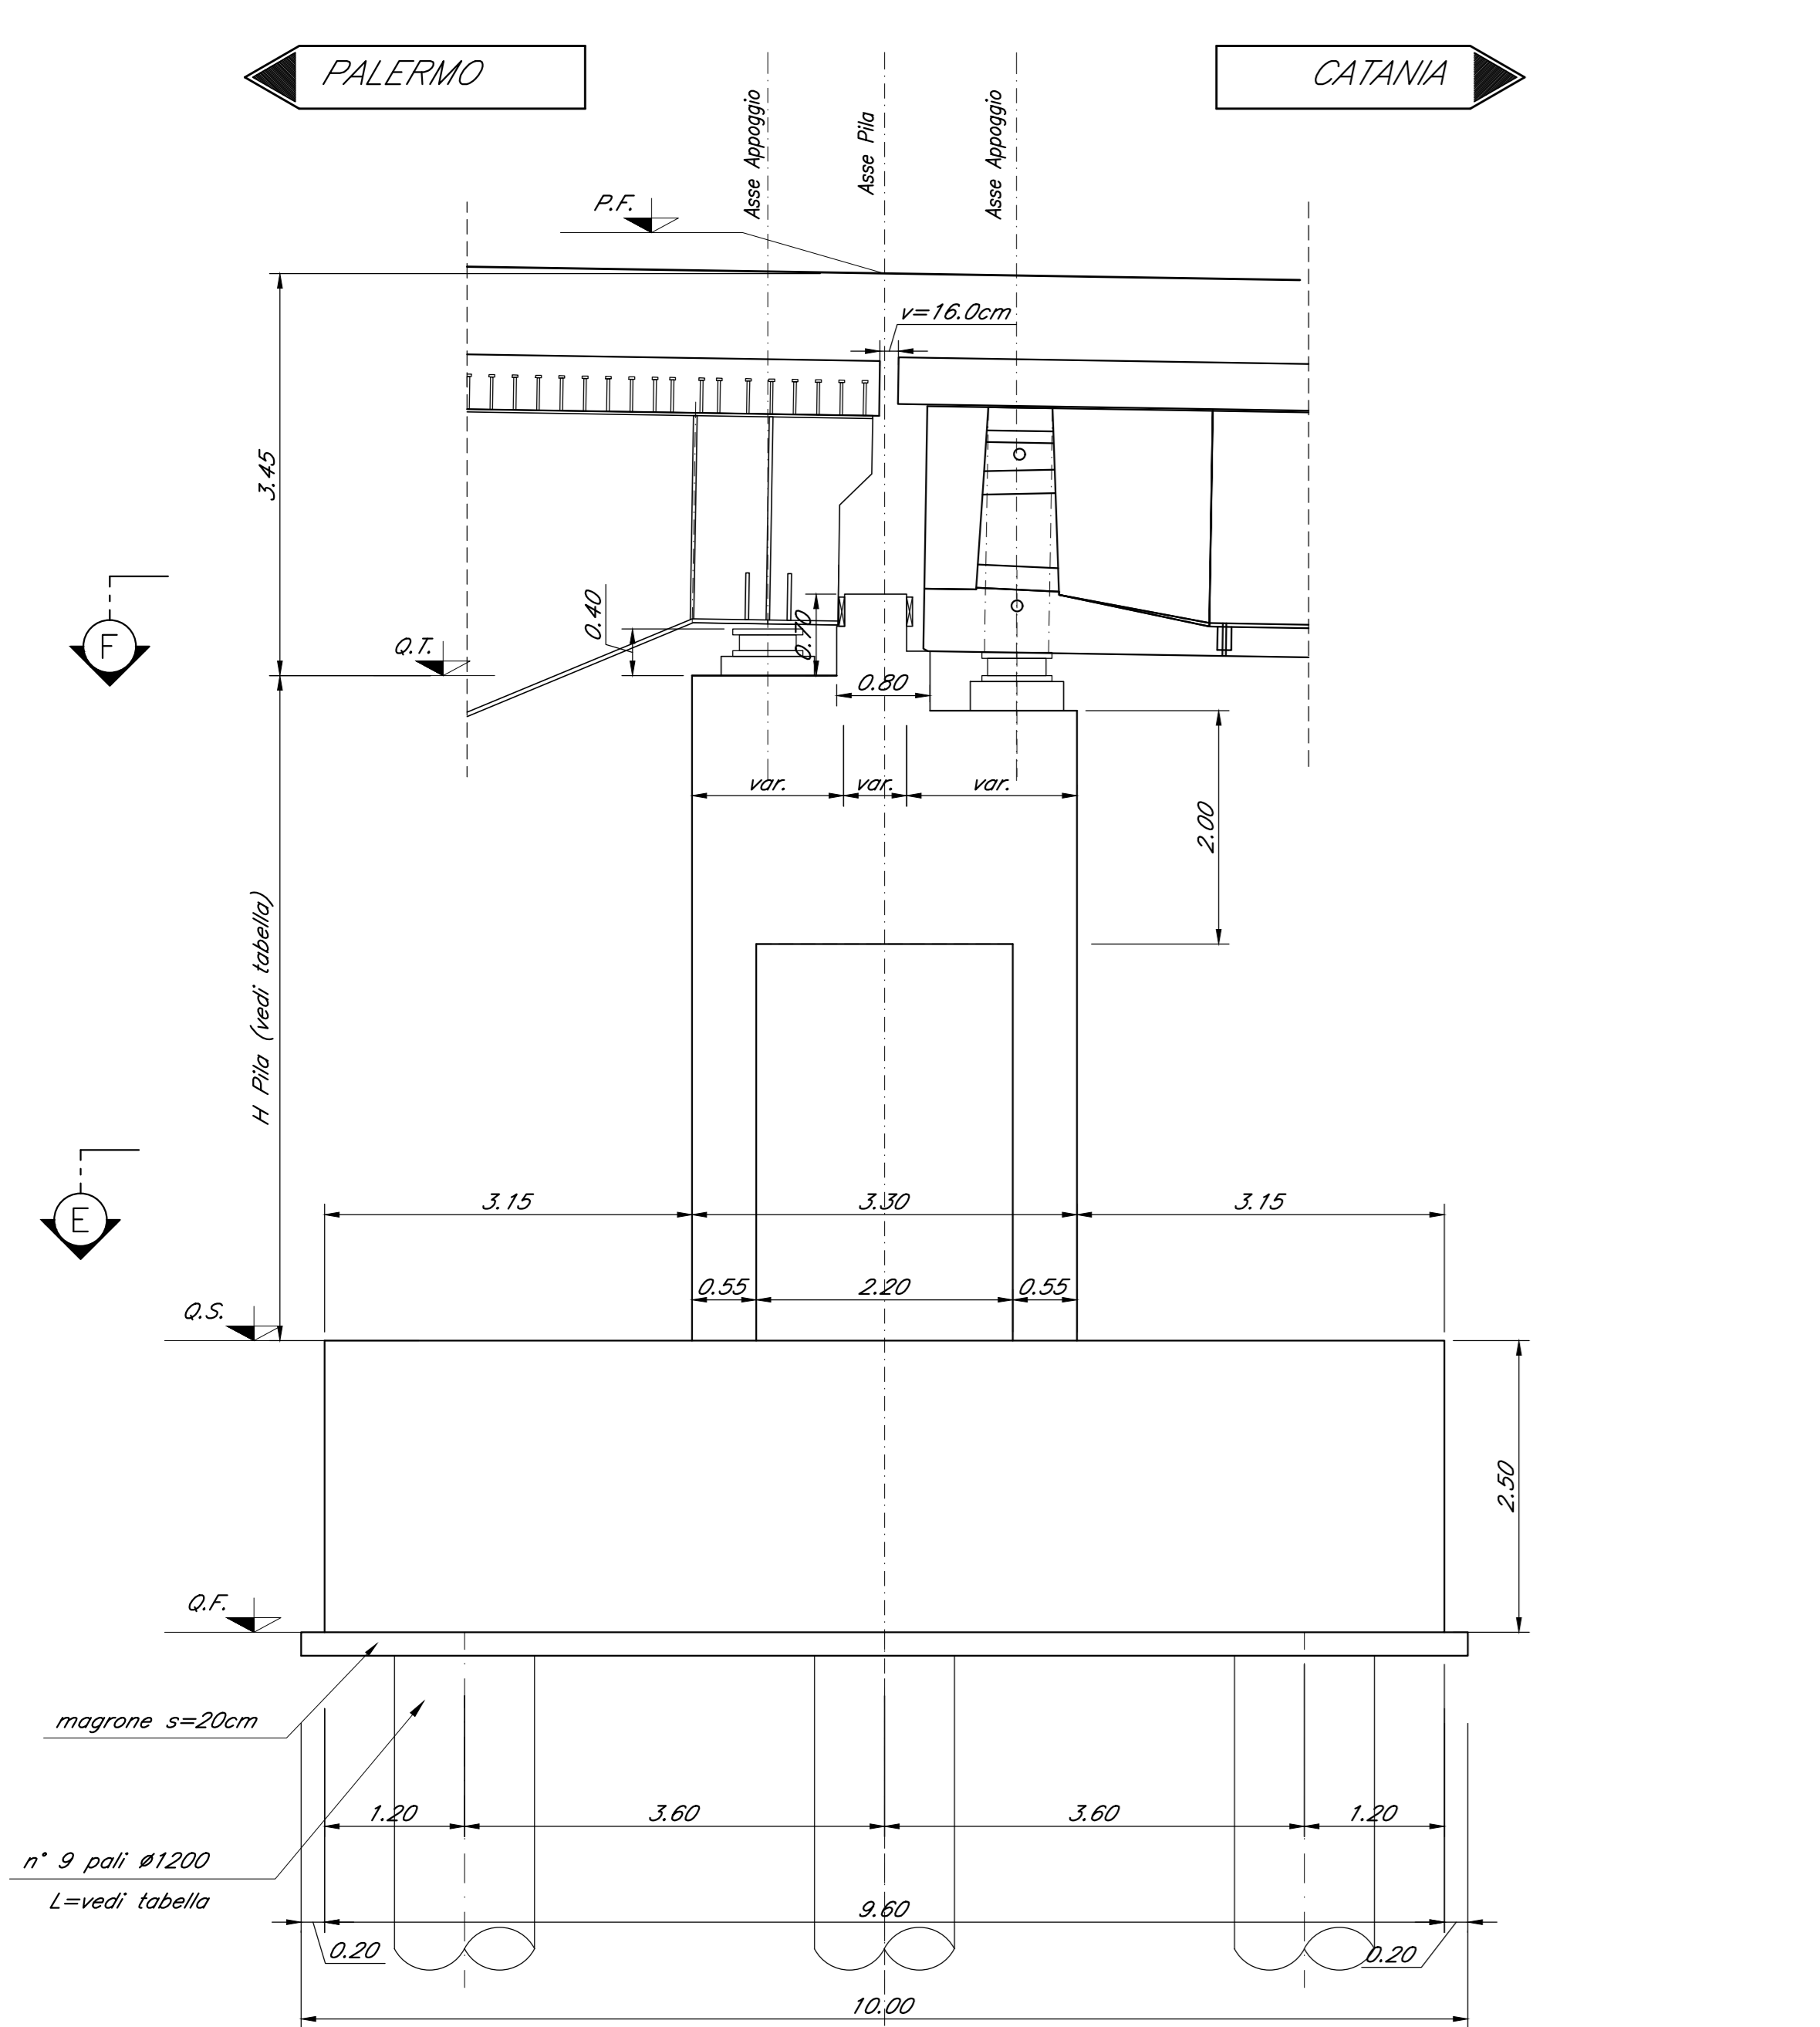

COMMITTENTE: **RFI** RETE FERROVIARIA ITALIANA GRUPPO FERROVIE DELLO STATO ITALIANE

PROGETTAZIONE: **ITALFERR** GRUPPO FERROVIE DELLO STATO ITALIANE

DIRETTRICE FERROVIARIA MESSINA - CATANIA - PALERMO  
NUOVO COLLEGAMENTO PALERMO - CATANIA

U.O. OPERE CIVILI E GESTIONE DELLE VARIANTI

PROGETTO DEFINITIVO  
TRATTA NUOVA ENNA - DITTAINO (LOTTO 4B)

OPERE PRINCIPALI - PONTI E VIADOTTI  
VI04 - Viadotto ferroviario, L=360 m  
Carpenteria Pila 7

SCALA: 1:50

COMMESSA LOTTO FASE ENTE TIPO DOC. OPERA/DISCIPLINA PROG. REV.

RS3V 40 D 09 BZ VI0405 007 B

Rev.	Descrizione	Redatto	Data	Verificato	Data	Approvato	Data	Autografo Data
A	Emessa eseciva	S. Sestini	04/04/2011	S. Sestini	04/04/2011	S. Sestini	04/04/2011	
B	Emessa eseciva	S. Sestini	04/04/2011	S. Sestini	04/04/2011	S. Sestini	04/04/2011	

File: S33VAC009V0405007B.dwg n. Elab.: 871