




PLANIMETRIA IMPALCATO - Scala 1:200

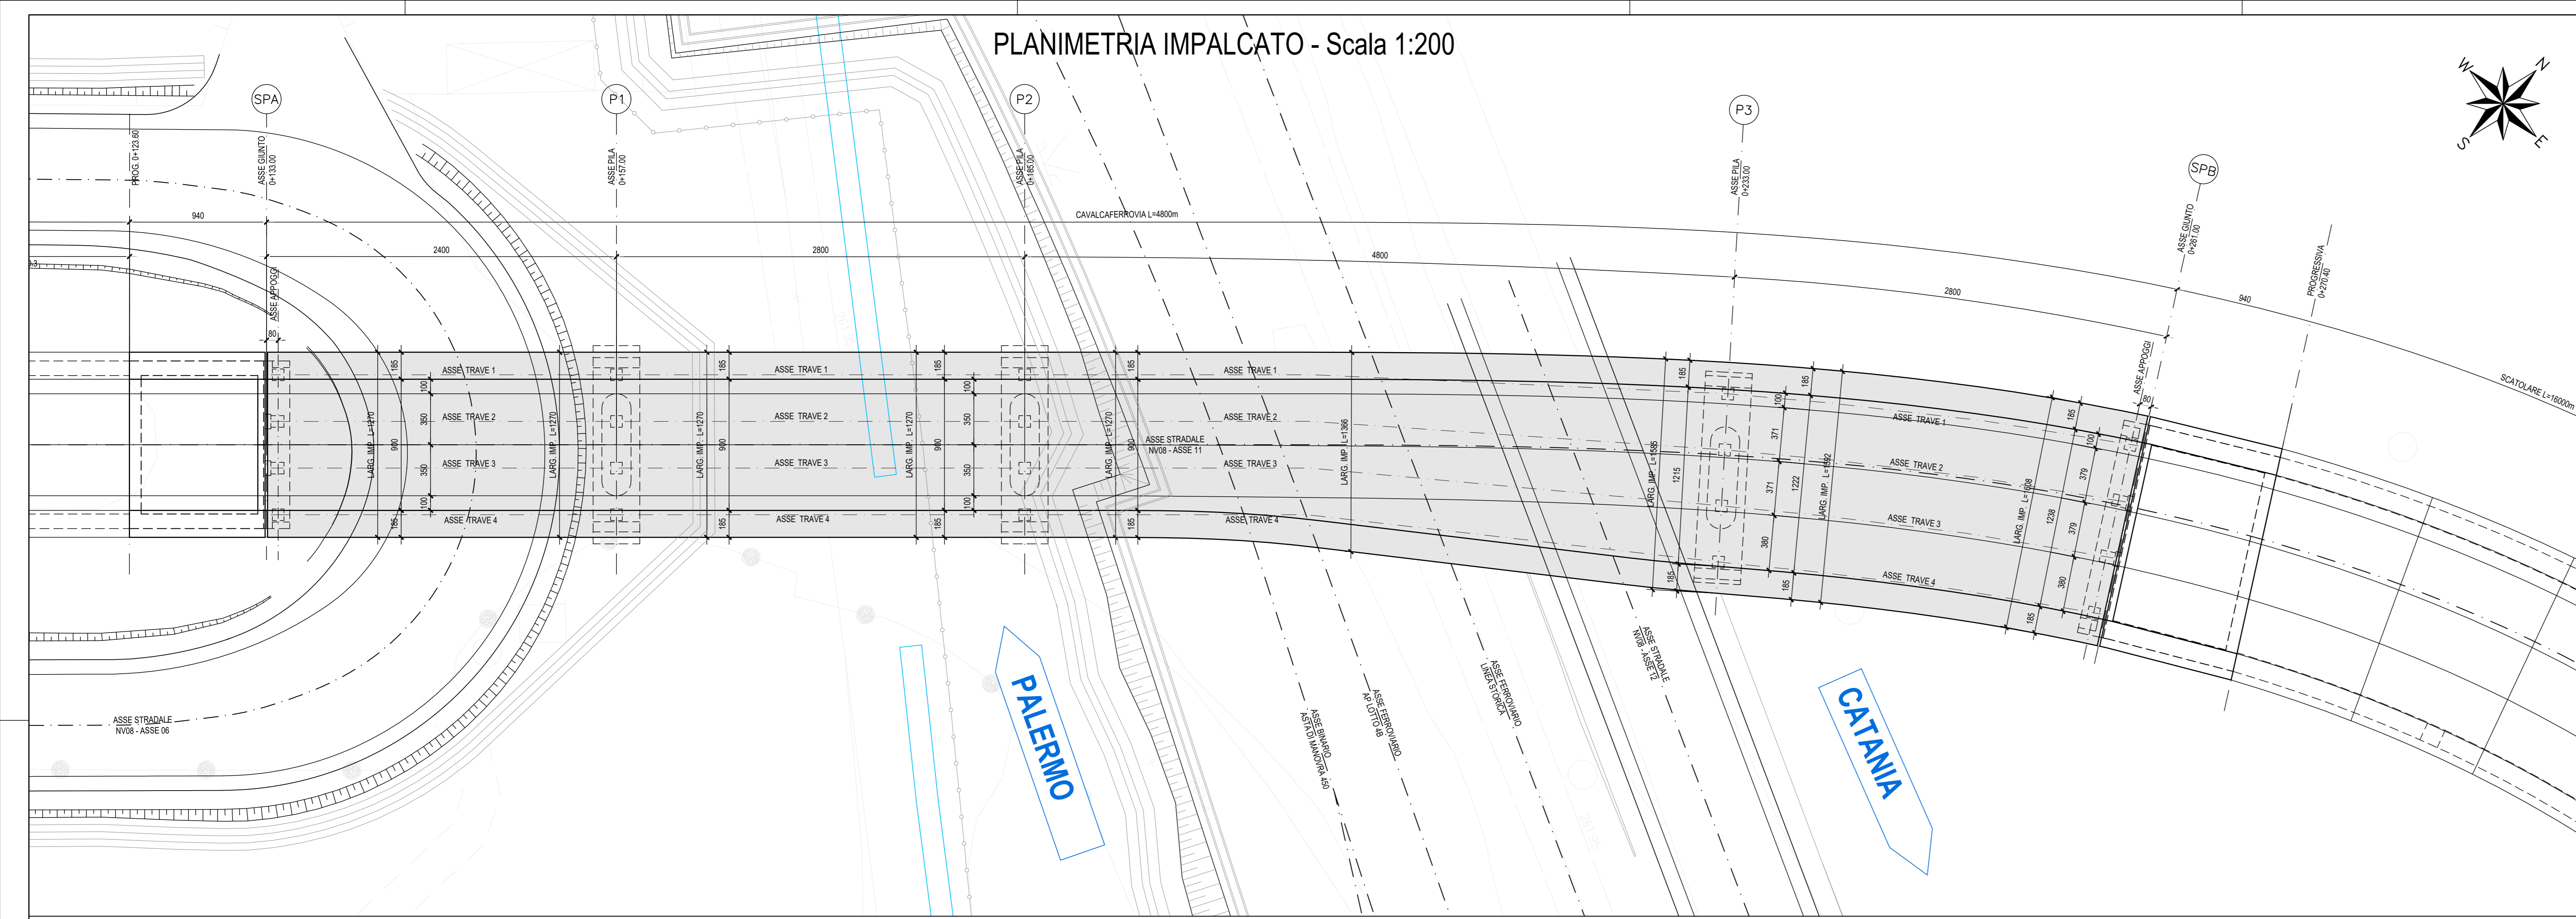


PLANIMETRIA TRAVI - Scala 1:200

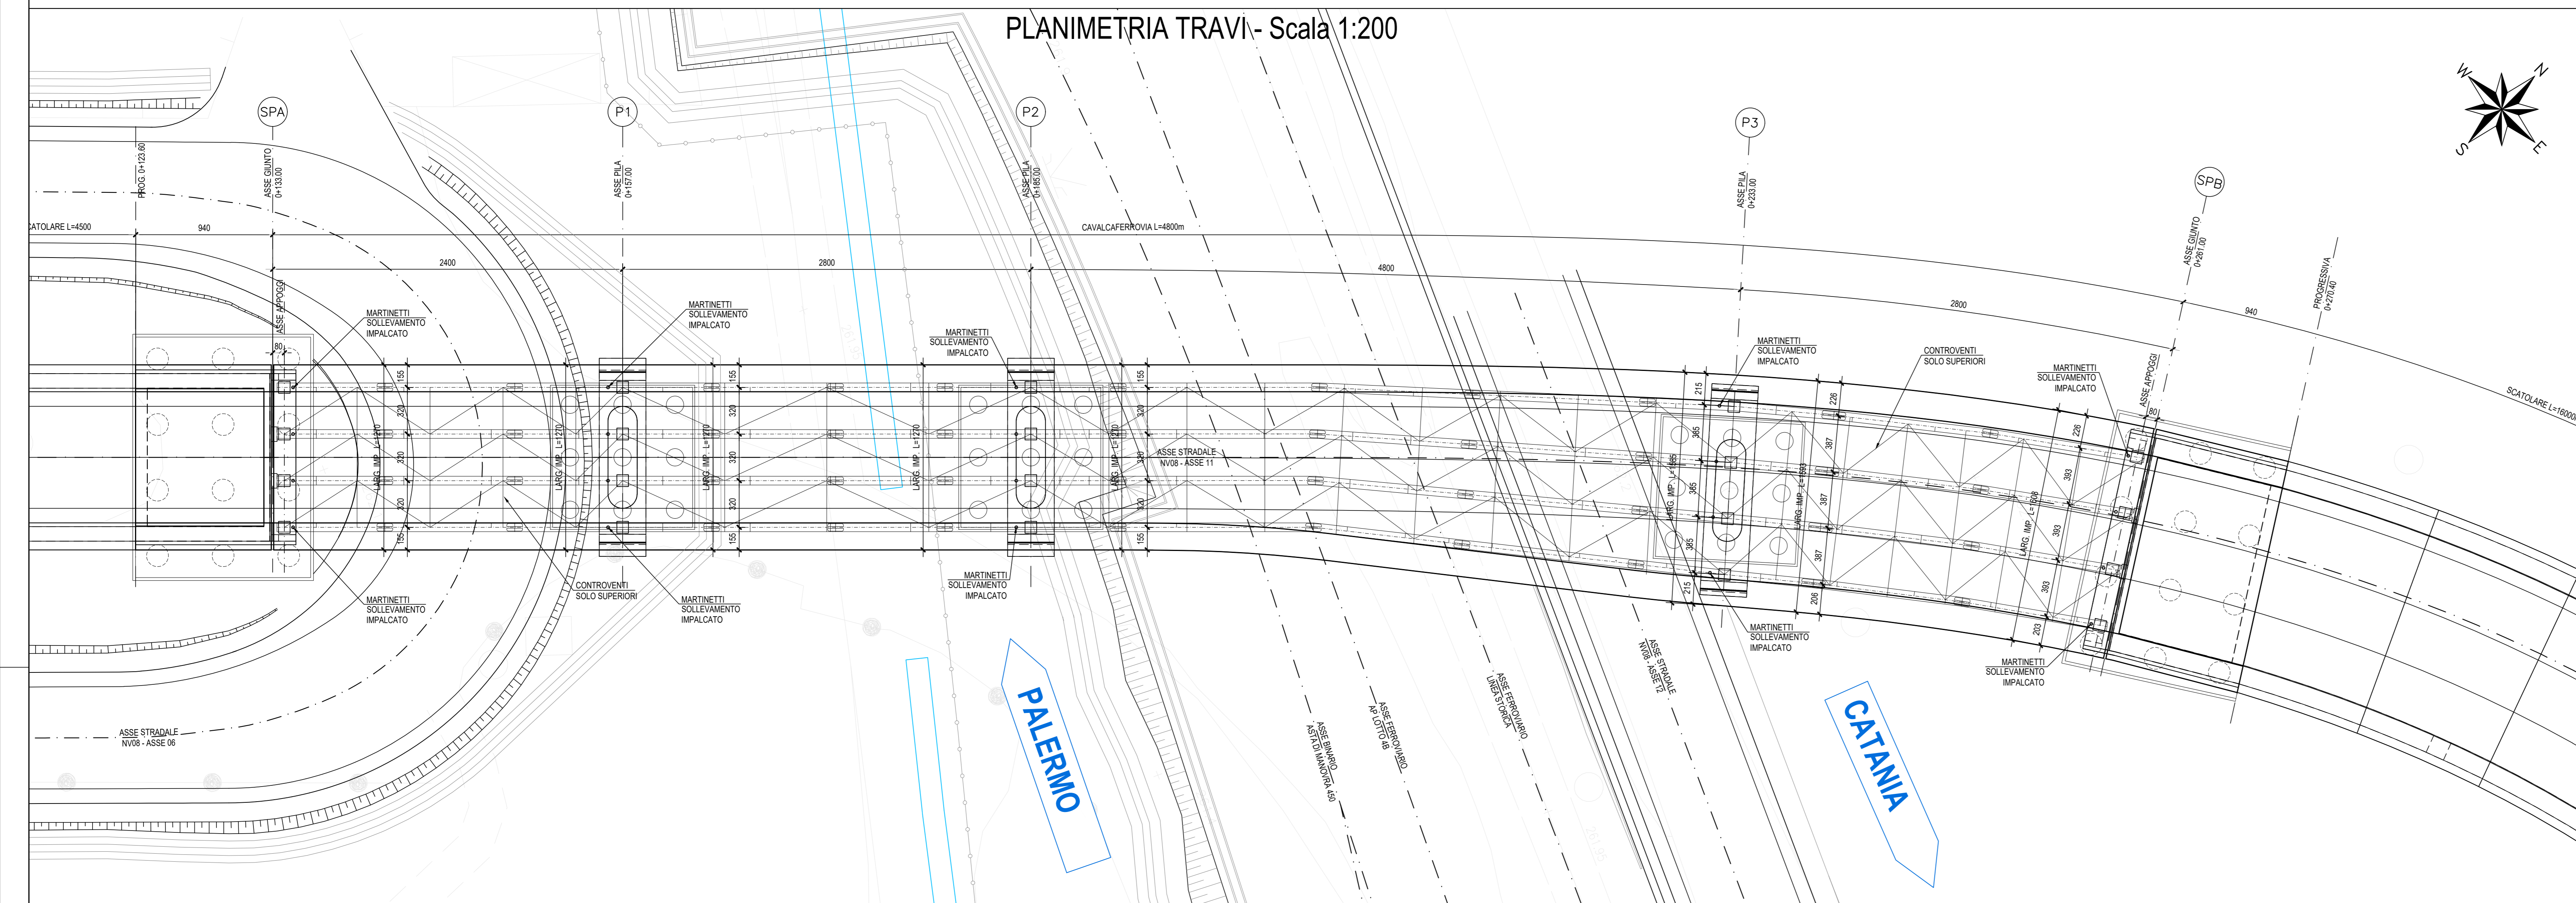


PROSPETTO - Scala 1:200

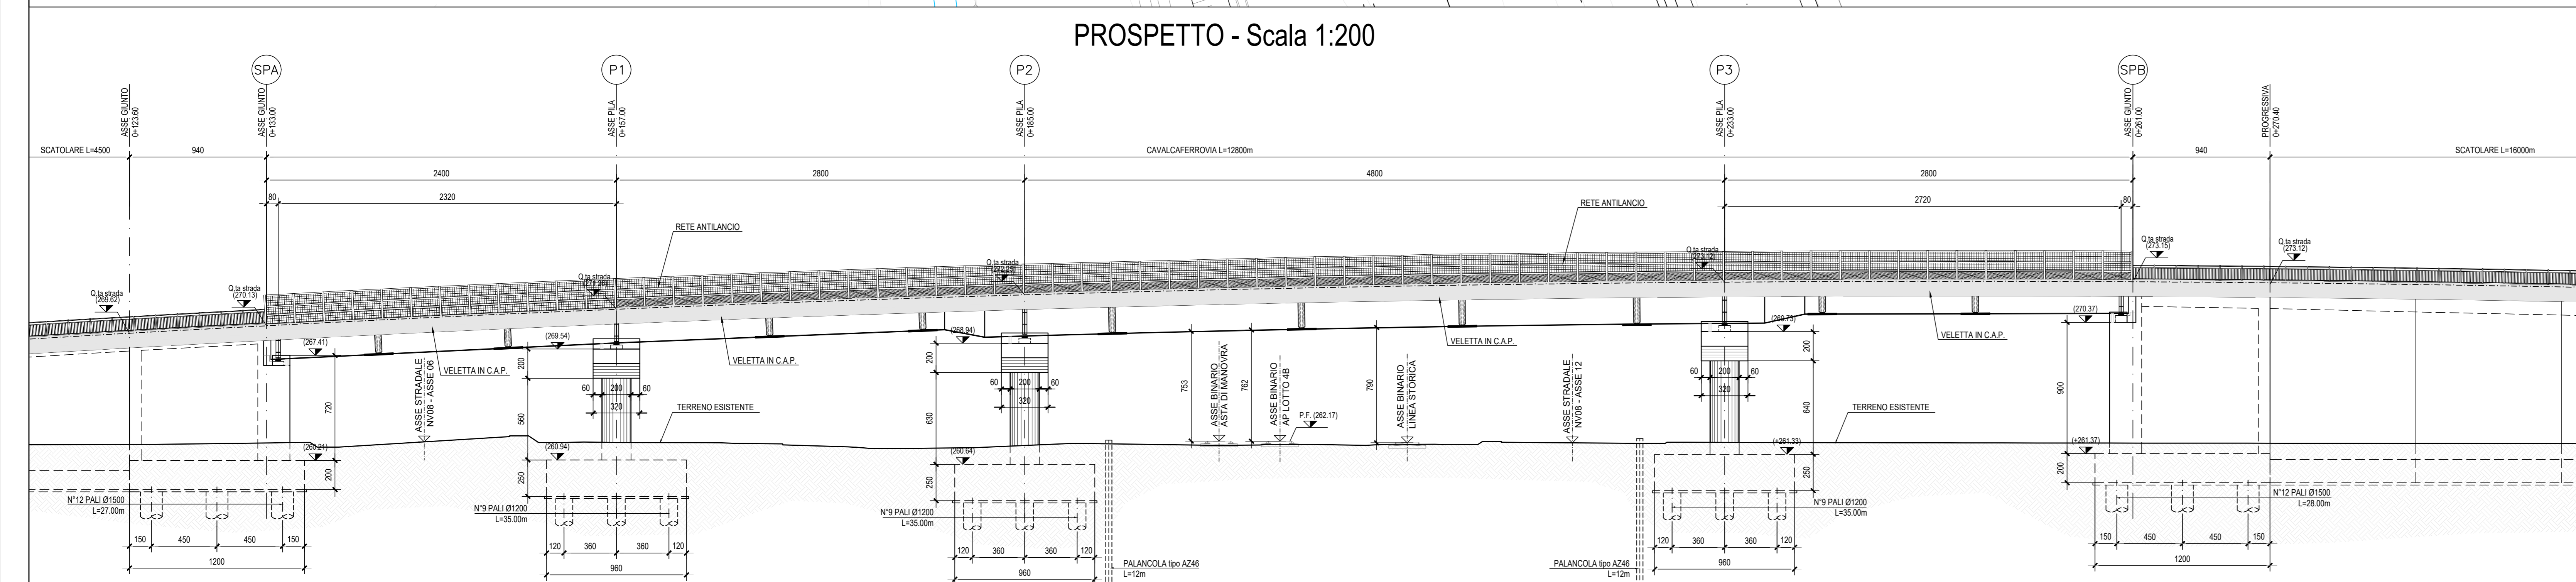


KEYPLAN - Scala 1:2000

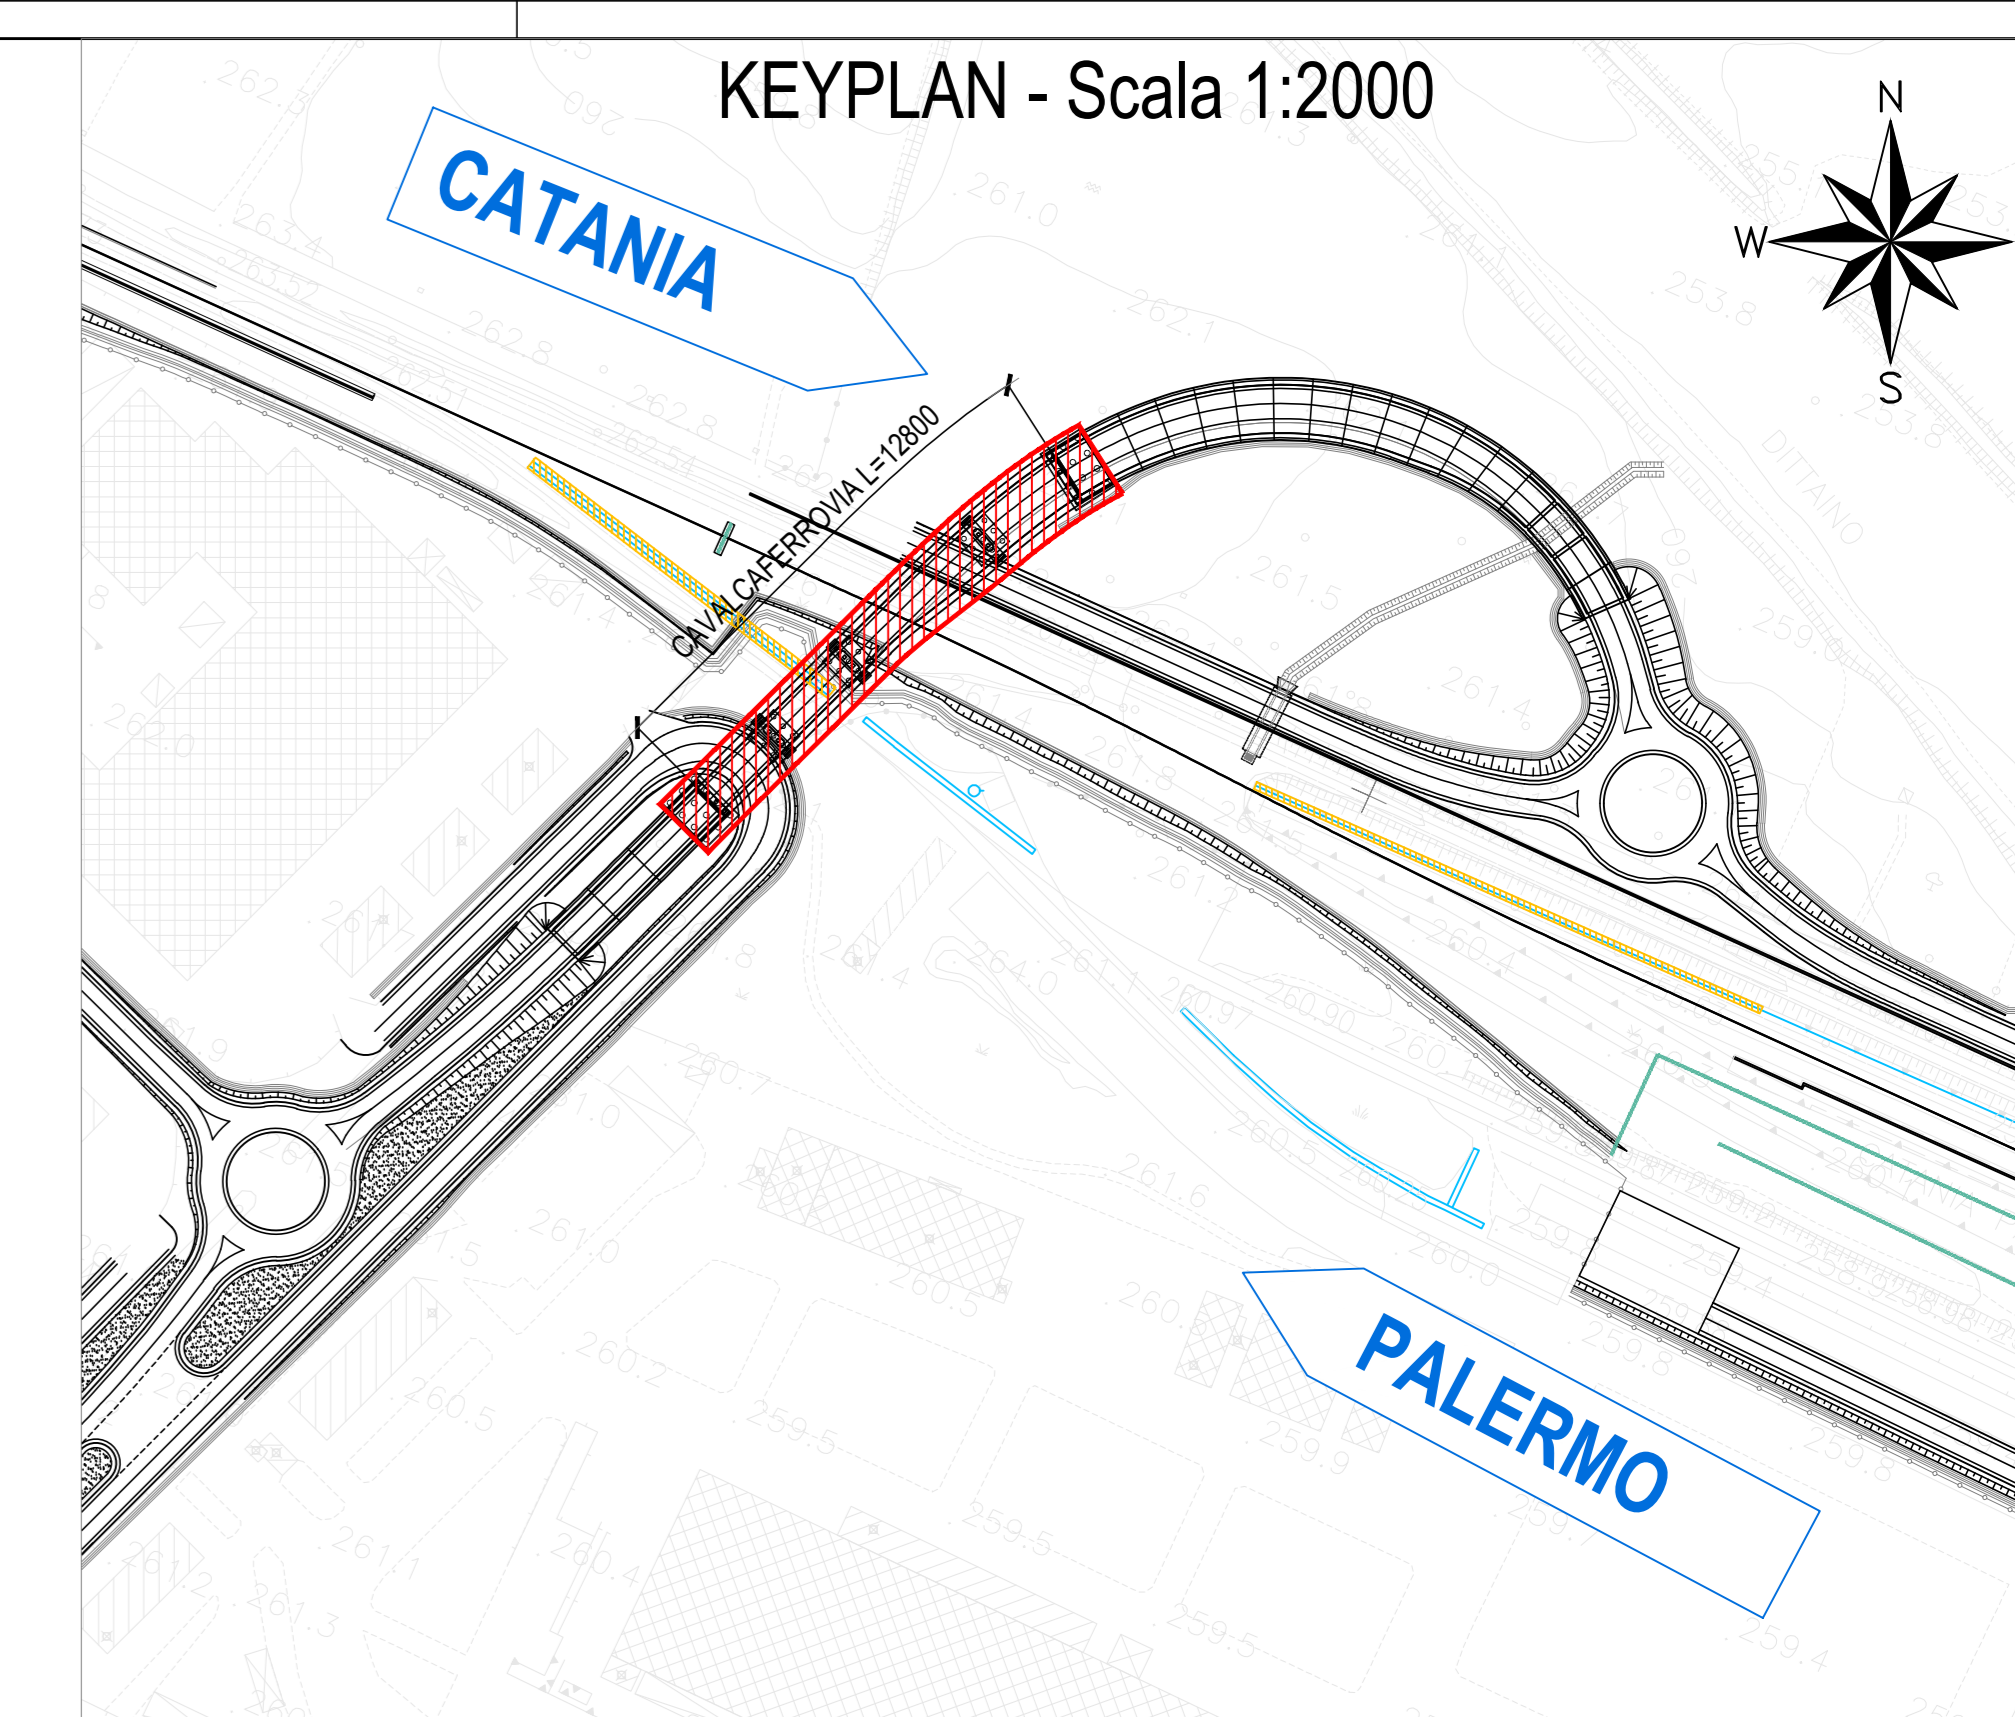

SEZIONE TIPO TRAVI (H=240) - Scala 1:100

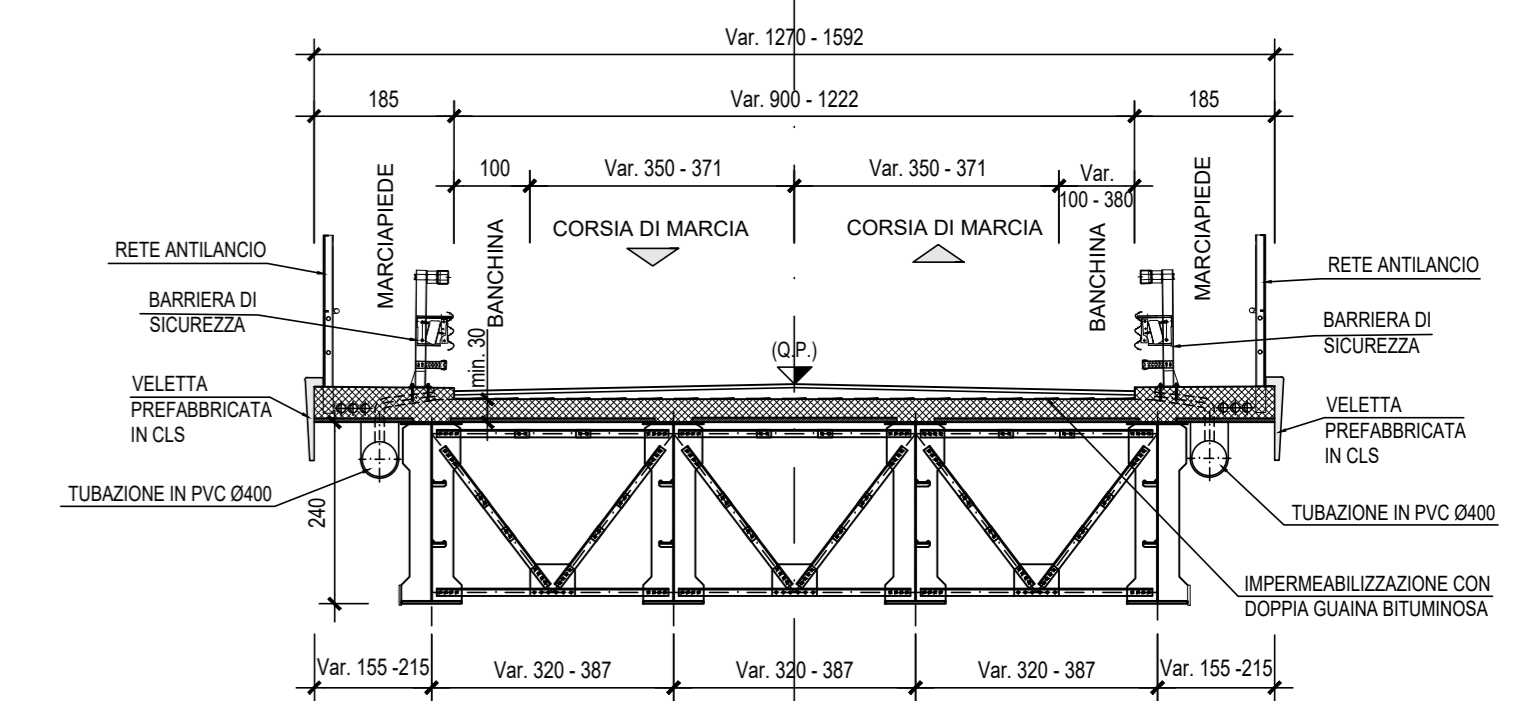

SEZIONE TIPO TRAVI (H=180) - Scala 1:100

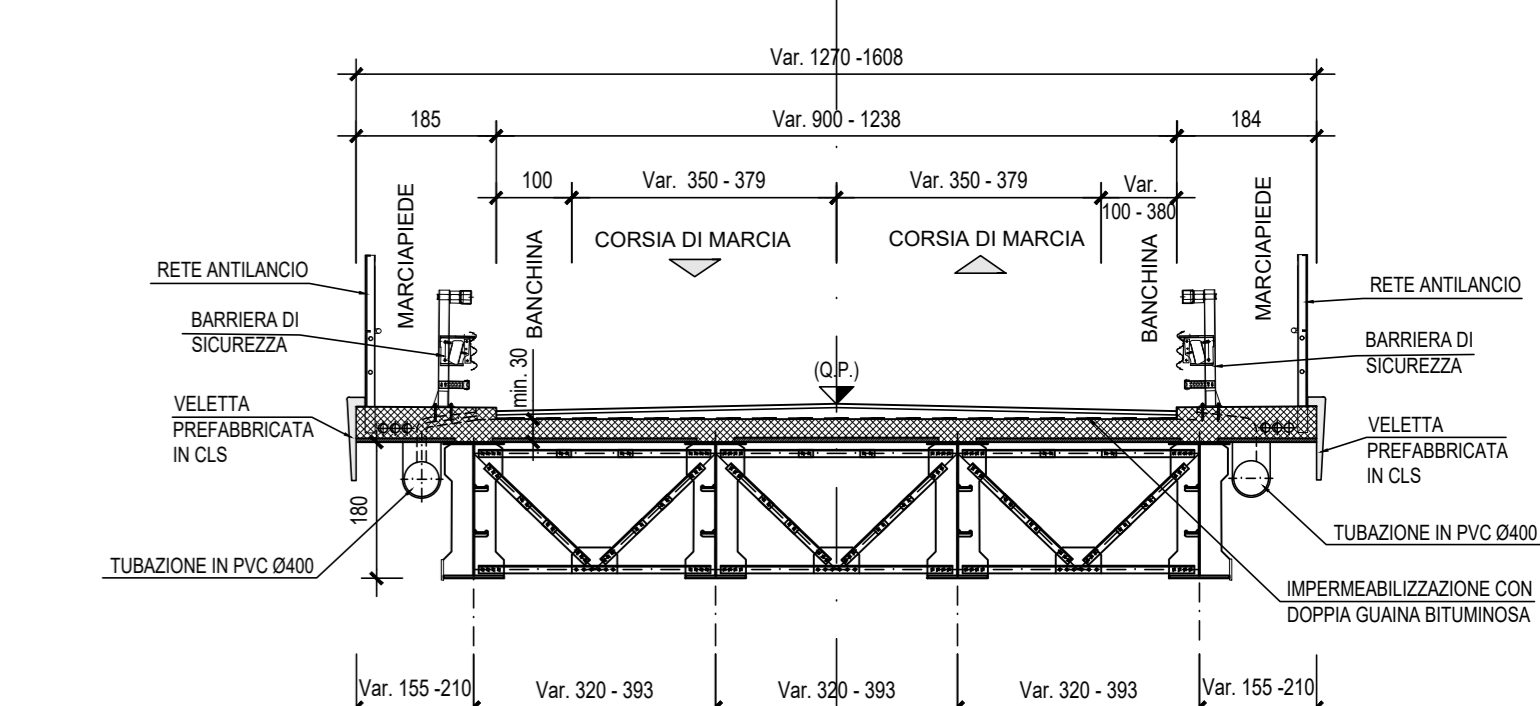

COMMITTENTE: **RFI** RETE FERROVIARIA ITALIANA - GRUPPO FERROVIE DELLO STATO ITALIANE

PROGETTAZIONE: **ITALFER** GRUPPO FERROVIE DELLO STATO ITALIANE

DIRETTRICE FERROVIARIA MESSINA - CATANIA - PALERMO
NUOVO COLLEGAMENTO PALERMO - CATANIA

U.O. OPERE CIVILI E GESTIONE DELLE VARIANTI

PROGETTO DEFINITIVO

TRATTA NUOVA ENNA - DITTAINO (LOTTO 4B)

OPERE CIVILI
 Opere di appoggio cavalcferrovia IV01 (NV08 - ASSE 11)
 Cavalcferrovia IV01

Pianta impalcato, Pianta travi e Profilo

SCALA: 1:200

COMMESSA LOTTO FASE ENTE TIPO DOC. OPERA/DISCIPLINA PROGR. REV.

RS3V 40 D 09 PZ IV0100 001 B

Rev.	Descrizione	Redatto	Data	Verificato	Data	Approvato	Data	Autorizzato Data
A	Emissione esecutiva	M. Bari	Dicembre 2019	A. Fari	Dicembre 2019	F. Sprossato	Dicembre 2019	V. Sprossato
B	Emissione esecutiva	M. Bari	Marzo 2020	A. Fari	Marzo 2020	F. Sprossato	Marzo 2020	V. Sprossato

File: RS3V40D09PZIV0100001B.dwg n. Ediz. 2 898