


PIANTA SCHEMA APPOGGI - Scala 1:200

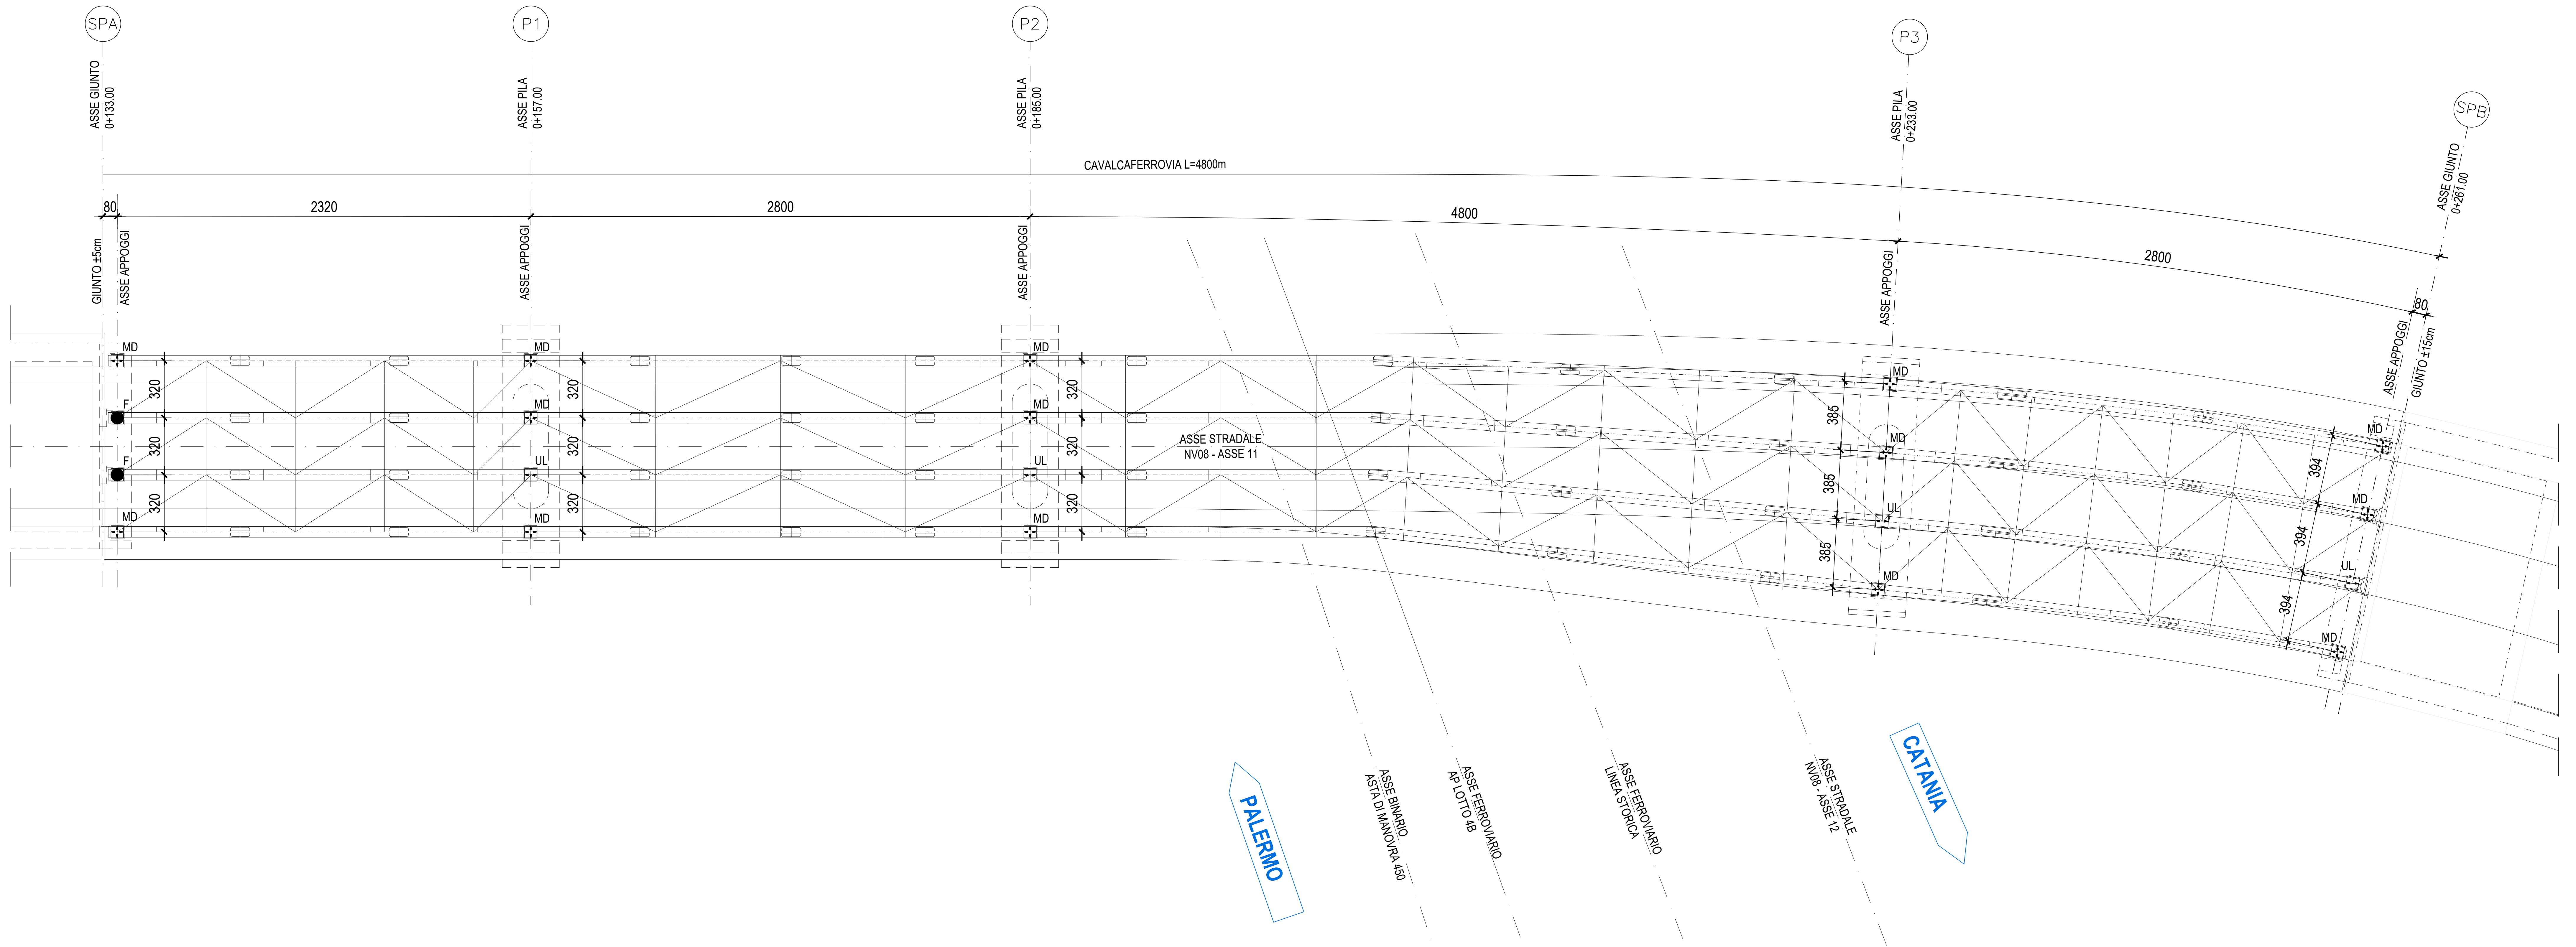

TIPOLOGIA APPOGGI	TIPOLOGIA IMPALCATO	NUMERO TRAVI	FISSO		UNIDIREZIONALE LONGITUDINALE		MULTIDIREZIONALE	Dispositivo meccanico	Corsa appoggi	Escursione giunti a livello
			Nmax	Hmax	Nmax	HTmax				
-	-	-	SLU	SIS	SLU	SIS		SIS	SIS	SIS
CS	AC	4	2000	3000				±120	±110	
CS	AC	4			5800	4500		±120	±110	
CS	AC	4					6800	±120	±110	

Per le tipologia dei dispositivi di vincolo e dei coprigiunti, si fa riferimento a quanto riportato sul capitolato RFI DTC SICS SP IFS 001 B, PARTE II - SEZIONE 12 - par.12.9 (vincoli) e par. 12.10 (coprigiunti)

	F	APP. D'APPOG. FISSO -calotta sferica
	MD	APP. D'APPOG. MULTIDIREZIONALE -calotta sferica
	UL	APP. D'APPOG. UNIDIREZIONALE LONGITUDINALE -calotta sferica

COMMITTENTE:
 RFI
RETE FERROVIARIA ITALIANA
GRUPPO FERROVIE DELLO STATO ITALIANO

PROGETTAZIONE:
 ITAFERR
GRUPPO FERROVIE DELLO STATO ITALIANO

DIRETTRICE FERROVIARIA MESSINA - CATANIA - PALERMO
NUOVO COLLEGAMENTO PALERMO - CATANIA

U.O. OPERE CIVILI E GESTIONE DELLE VARIANTI
PROGETTO DEFINITIVO
TRATTA NUOVA ENNA - DITTAINO (LOTTO 4B)

OPERE CIVILI
Opere di approccio cavalcaferrovia IV01 (NV08 - ASSE 11)
Scalolare di approccio spB cavalcaferrovia IV01

Pianta schema appoggi cavalcaferrovia
SCALA: 1:200

COMMESSA LOTTO FASE ENTE TIPO DOC. OPERA/DISCIPLINA PROGR. REV.
RS3V 40 D 09 DZ IV0100 01B

Rev.	Descrizione	Redatto	Data	Verificato	Data	Approvato	Data	Autorizzato	Data
A	Emissione esecutiva	M. Sica	02/09/2019	A. Part	02/09/2019	F. Sparaco	02/09/2019		
B	Emissione esecutiva	M. Sica	02/09/2020	A. Part	02/09/2020	F. Sparaco	02/09/2020		

ITAFERR S.p.A.
Via S. Maria Maddalena, 10 - 90133 Catania (CT)
Tel. +39 095 4100000 - Fax +39 095 4100001
www.itaferr.it

File: RS3V400902V010001B.DWG n. Esb. 900