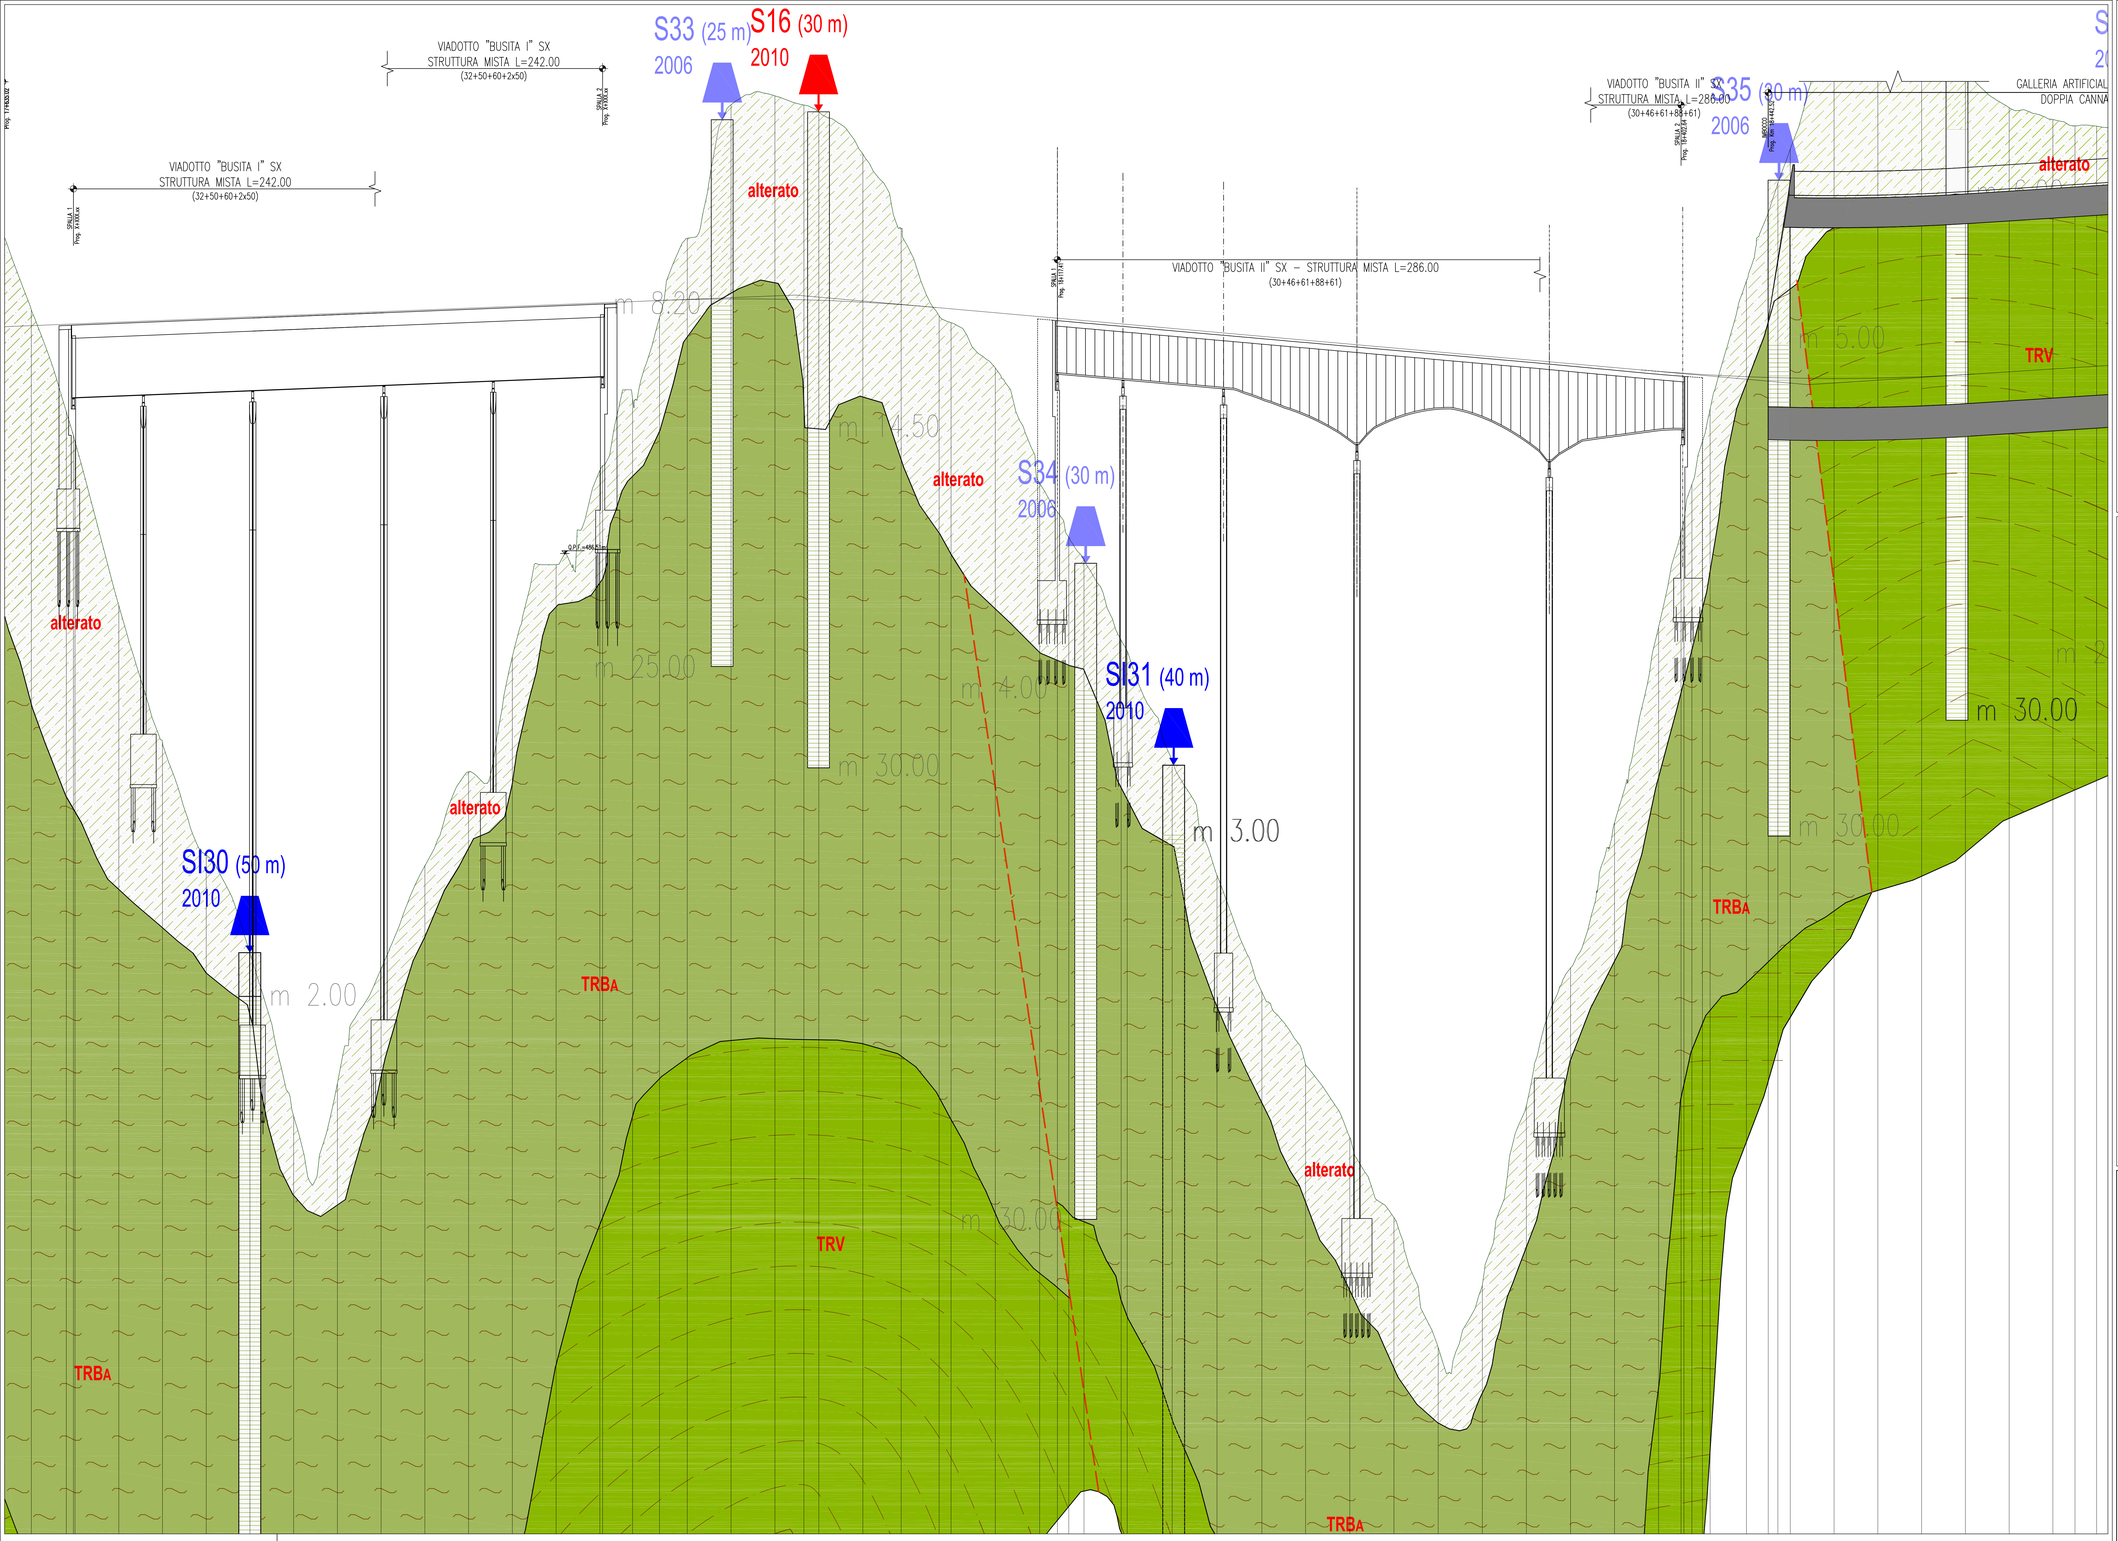

NUMERO SEZIONI	661	662	663	664	665	666	667	668	669	670	671	672	673	674	675	676	677	678	679	680
QUOTE PROGETTO	497.333	497.413	497.493	497.373	497.653	497.733	497.813	497.893	497.973 497.978	498.033	498.062	498.122	498.153	498.143	498.114	498.083	498.002	497.990	497.749	497.701
QUOTE TERRENO	488.536	480.778	482.279	487.328	472.229	476.328	481.790	486.000	490.208 490.333	493.399	497.308	498.002	503.033	507.440	507.021	506.701	504.784	501.373	497.364	497.066
DIFFERENZA QUOTE	20.797	36.635	30.214	30.045	25.424	21.205	16.023	11.893	7.725 7.655	4.434	0.774	-2.865	-8.880	-9.297	-8.907	-8.608	-6.782	-3.483	0.385	0.635
DISTANZE PARZIALI	20.00	20.00	20.00	20.00	20.00	20.00	20.00	20.02	19.98	13.73	12.32	12.70	20.04	20.06	13.24	6.84	20.12	17.54	17.36	5.46
DISTANZE PROGRESSIVE	17+748.11	17+768.11	17+788.11	17+808.11	17+828.11	17+848.11	17+868.11	17+888.13	17+908.11 17+908.36	17+922.11	17+935.43	17+948.12	17+968.16	17+988.22	18+001.46	18+008.30	18+028.42	18+045.95	18+063.32	18+068.78
ANDAMENTO PLANIMETRICO	L= 297.005														A= 500.418 Sv= 166.806 Tou= -3.5368 Dn= 0.772					
ANDAMENTO CIGLI SX																				
ANDAMENTO CIGLI DX																				

NUMERO SEZIONI	681	682	683	684	685	686	687	688	689	690	691	692	693	694	695	696	697
QUOTE PROGETTO	494.384	494.354	494.325	494.700	494.879	494.998	494.976	494.930	494.837	494.516	494.336	494.095	494.895	494.821	494.949	495.013	495.076
QUOTE TERRENO	487.479 487.479	487.479 487.479	487.479 487.479	491.839	493.133	498.876	494.563	502.101	502.047	505.007	510.075	510.870	508.566	506.896	506.357	506.070	506.056
DIFFERENZA QUOTE	6.905	6.875	6.846	3.261	1.746	-4.378	0.413	-7.171	-7.210	-10.491	-15.739	-16.774	-13.671	-12.075	-11.408	-11.057	-10.980
DISTANZE PARZIALI	8.64	8.64	8.64	16.57	9.99	4.44	5.64	20.05	20.03	20.02	20.02	20.01	20.01	10.09	9.91		
DISTANZE PROGRESSIVE	18+071.72 18+080.36 18+089.00	18+098.64 18+107.28 18+115.92	18+124.56 18+133.20 18+141.84	18+158.41	18+168.40	18+172.84	18+178.48	18+192.53	18+212.56	18+232.58	18+252.60	18+272.62	18+292.63	18+312.64	18+322.73	18+332.82	18+342.91
ANDAMENTO PLANIMETRICO				A= 500.418 Sv= 166.806 Tou= 3.5368 Dn= 0.772													
ANDAMENTO CIGLI SX																	
ANDAMENTO CIGLI DX																	






















