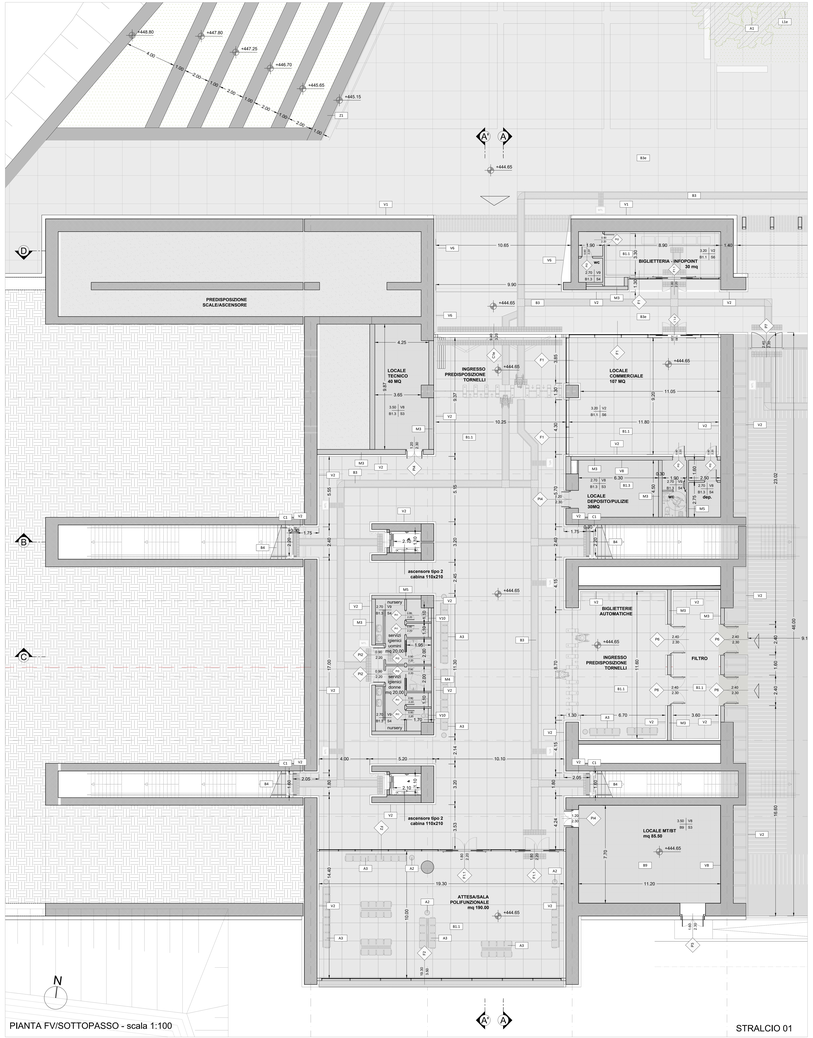

PIANTA FV/SOTTOPASSO - scala 1:100

STRALCIO 01

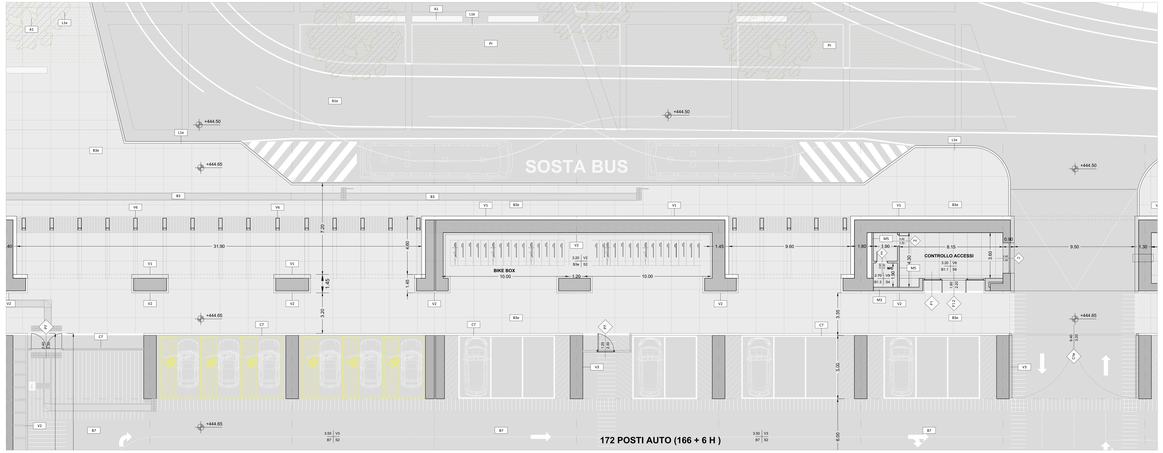

STRALCIO 02

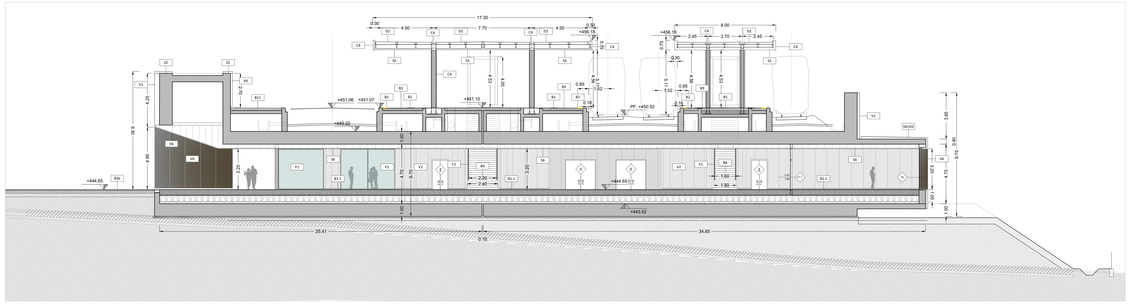

SEZIONE TRASVERSALE AA - scala 1:100

TABELLA FINITURE - MURATURE - SERRAMENTI

N. ALTEZZA METTA AMBIENTE
PN. PRECAPPA PRESENTE
U. FINITURA PARETI
PT. PRECAPPA TAGLIO

ARTEX — SPECIFICHE MURATURA E FINITURE

FINITURE PAVIMENTI

- B1 Pavimentazione in piastrelle di gres fine porcellanato non smaltato e non assorbente, coeff. attrito dinamico > 0,4 dimensioni 60x60x2 cm, posata con specifico collante su massetto in conglomerato di calcestruzzo armato su vespaio areato.
- B1.1 Pavimentazione in piastrelle di gres fine porcellanato non smaltato e non assorbente, coeff. attrito dinamico > 0,4 dimensioni 60x60x2 cm, posata con specifico collante su massetto in conglomerato di calcestruzzo armato su vespaio areato.
- B1.2 Pavimentazione in piastrelle di gres fine porcellanato non smaltato e non assorbente, coeff. attrito dinamico > 0,4 dimensioni 60x60x2 cm, posata con specifico collante su massetto in conglomerato di calcestruzzo armato su solaio strutturale in lamiera grecata.
- B1.3 Pavimentazione in piastrelle di gres porcellanato, smaltato ed rassorbente posata con specifico collante, coeff. attrito dinamico > 0,4 dim. 60x60x1,4 cm, su massetto in conglomerato di calcestruzzo armato su vespaio areato.
- B2 Fascia guida di sicurezza in lastre di cemento, posate su strato di colla bituminosa, dim. 30x30x2 cm, tipo Kerdi Board (Logos Vel Evolution) compensivo di TAG - RFID (Radio frequenti identificatori) da collocare sotto la pavimentazione ogni 60 cm.
- B3 Pavimentazione in lastre di cemento e granigliа di quarzo, posate su strato di colla bituminosa, dim. 30x30x2 cm, a mella, dimensioni variabili, idonea per la formazione di percorsi tattile pianiform per disabili visivi, sistema LVE (Logos Vel Evolution), compensivo di TAG - RFID (Radio frequenti identificatori) da collocare sotto la pavimentazione ogni 60 cm.
- B4 Pavimentazione gradone scala di gres fine porcellanato non smaltato e non assorbente, coeff. attrito dinamico > 0,4 colliaria, coeff. attrito dinamico > 0,4 dim. 20x60x2 cm.
- B4.1 Pavimentazione gradone scala di gres porcellanato, su struttura metallica.
- B5 Chiusino zincato da riempimento porta pavimentazione per copertura pozzetti dim. cm 60x60x6, cm 70x70x6 (+/- 5%).
- B6 Rampe di raccordo alla banchina in ballato di dis rigato sp. 50 mm.
- B7 Pavimento ad alta resistenza meccanica,eseguito in malta sintetica epossidica bicomponente con speciali cariche quarzifere.
- B8 Pavimento bronzo wopravestaviti (portanza 10.000 N/m²) in lastre autoportanti di materiale liquido ad alta resistenza a compressione di tipo industriale (portanza 10.000 N/m²) finitura superficiale in pvc antistatico disposto su scalegliа in acciaio zincato. Trattamento antiquivere della superficie superiore.
- B9 Pavimentazione con piastrelle speciali ad alta compressione di tipo industriale (portanza 10.000 N/m²) costituite da conglomerato cementizio e granigliа di materiale antiabrasivoidoneo resistente all'usura ed agli urti, dim. 30x30x3 cm, posate su strato di colla inferiore a 20 mm o poste in opera su solette di conglomerato cementizio poggianti su vespaio areato realizzato con igloo.
- B10 Pavimentazione in gres porcellanato (30x30cm) posato su strato di colla bituminosa, su soletta armata con rete elettrosaldata (sp.8cm).
- B11 Pavimentazione provvisoria in asfalto

CORDOLI

- L1 Elementi prefabbricati in calcestruzzo vibrato armato con rete elettrosaldata di Tipo 2 - Cordolo marciapiede.
- L2 Cordolo prefabbricato in conglomerato cementizio armato vibrocompresso con finitura anticlivoso e angolo smussato lato binario - cordolo marciapiede h 25cm.

FINITURA e RIVESTIMENTO PARETI

- V1 Rivestimento in gattoni in rete metallica a doppia torsione con maglia esagonale tipo 8 x 10, tessuta con filo d'acciaio trafilato a freddo protetto con lega eutettica Zinco-Alluminio e un ulteriore rivestimento polimerico ad elevate prestazioni, reimpianto in pietra di cava e sottostruttura in acciaio.
- V2 Rivestimento esterno in lastre in materiale lapideo (dim.600 x 1.200 mm) o Bisantinolato (dim.600 x 3.200 mm) , con trattamento protettivo antisuttrito, spessore 11 mm, su struttura metallica e ancoraggio a scomparsa, posate in verticale.
- V3 Finitura in calcestruzzo strutturale a finitura civile fine e trattamento protettivo anti-graffiti + smalto murale acrilico fino ad h 2.20m
- V4 Finitura muri in calcestruzzo a faccia vista,con trattamento protettivo antisuttrito, mediante applicazione nel cassero di nastro elastico tipo Rectil 2/1(Tennesse o equivalente).
- V5 Rivestimento esterno in lastre in gres sp. non finitura antiscivolo, dim. 30x60 cm, posate con specifico collante, posate su fibra di vetro e acciaio inox , sp. totale pannello 15 mm, con trattamento siliconico idrorepellente e anti-graffiti fissato con viti a scomparsa, su struttura portante in metallo e sottogiunto, stuffature e bullonerie per l'ancoraggio a scomparsa.
- V5.1 Rivestimento esterno in lastre in materiale composito con finitura esterna in gres, con permeticate di finitura pari al 18% , con trattamento siliconico idrorepellente e anti-graffiti della superficie a vista, completi di telaio metallico di sostegno, fissate con viti a scomparsa per l'ancoraggio a scomparsa alla struttura.
- V6 Rivestimento esterno realizzato in pannelli di lamera piana liscia di alluminio verniciato su sottostruttura metallica.
- V7 Rivestimento esterno in pannelli in lamiera piana microforata area aperta 51%, di alluminio verniciato su sottostruttura metallica.
- V8 Intonaco grezzo con finitura fine di calce aperta e pozzolanica tirata a frattazzo, rifinito con sovrastante strato di circa 2mm di malta per stucchi, levigata e lisciata, completato con ciclo di diffusione ecosilica a due riprese contenente sostanze fotocatalitiche e trasparenti (primer) di solifonfora a base acquosa.
- V8.1 Intonaco resistente al fuoco a base di vermiculite, dato in opera a mano o a macchina, compreso ponteggio, spessore 30mm, a dare la resistenza al fuoco di 120 minuti
- V9 Intonaco liscio per interni tinteggiato con idropittura a base di resina siliceanica e vetro in fibra di vetro portantonaca.
- V9 Rivestimento in lastre di gres porcellanato dim. 600x1000 mm di colorazione assortita,tipo Ariostea, posato con un trasparente di UHDI non applicato con idoneo collante a staffe di fissaggio a scomparsa.
- V10 Pannello ondulato in carrugrezzo su sottostruttura metallica rivestito in gres porcellanato h 1.20 m Servizi igienici.
- V11 Rivestimento esterno realizzato in pietra calcarea in lastre a spacco di cava, posate con specifico collante idrorepellente antisuttrito ,levigate e assorbite con apposite grappe in acciaio inossidabile.

MURATURE

- M1 Parete esterna a sacco, con orditura in acciaio zincato con caratteristiche funzionali, portata al carico, resistenza agli urti, all'azione sismica, trasmittanza termica U =0,2 W/m2K.
- M2 Parete interna in cartongesso con doppie lastre antifuoco,isolamento acustico in lana di vetro realizzata con profili di acciaio zincato (UNI EN 10142).
- M3 Muratura in blocchi cavi prefabbricati in cls vibrocompresso e inerti leggeri, sp. 30cm, con idrovar infrizioi verticali ed orizzontali per murature in zona sismica.
- M4 Muratura in blocchi cavi prefabbricati in cls vibrocompresso e inerti leggeri, sp. 20cm, con idrovar infrizioi verticali ed orizzontali per murature in zona sismica.
- M5 Tramezzatura in blocchi forati di conglomerato di argilla espansa, sp. 12 cm.

GRATE E SOGLIE

- G1 Giunto in alluminio a pavimento idoneo per il tipo di pavimentazione
- GP1 Giunto in alluminio a parete
- Z1 Soglia in lastre di pietra locale, sp. 5 cm con superfici bocciardate.
- Z2 Soglia metallica in acciaio zincato e verniciato

ARREDI

- A1 Panca lineare in conglomerato cementizio con superficie satinata e incisa sulla parte della seduta.
- A2 Cestino portarifiuti tondo in lamiera zcuita, supporto su palo, dimensioni: 230mm,altezza 1000mm
- A3 Panchina ergonomica in acciaio inox completa di fianchi e braccioli intermedi. Dimensioni 220x70 cm
- A4 Portabicicletta in acciaio zincato a cataldi e verniciato RAL, con fissaggio a terra con cunetti

LEGENDA MATERIALI SISTEMAZIONI ESTERNE

- B1H Pavimentazione realizzata con sistema stabilizzante in fibre sintetiche ad alta densità, ancorate al terreno mediante ripartare e ancorare con chiodi/viticie ottagiale, sp. 10 cm
- B3h Pavimentazione drenante in masselli autobloccanti di cls cavi con terreno vegetale
- B3a Pavimentazione in pietra ricostruita formato 100X50 cm spessore minimo 30 mm. Lavorazione delle superfici con bocciardatura
- B4e Pavimentazione stradale in asfalto
- L1a Cordolo marciapiede in pietra da taglio dim. cm10x25
- L2a Cordolo prefabbricato in c.a.v.
- B4r Scivolo per disabili motori in pietra, sp. 5 cm.
- Pt Formazione a semina prato con miscuglio di semi selezionati su zolla di terreno vegetale
- G4 Protezione alberatura con griglia metallica a corona circolare in acciaio zincato

NOTE:
Tutti i cordoli di verniciatura verranno effettuati secondo crociere F3 ral.
Tutti i marciapiedi delle scale e rampe interne alla stazioneferroviaria saranno dotati di manicotti tatti per disabili visivi
Tutte le porte P sono dotate dotate di maniglione antipanico, caratteristiche antirinculsione e apparecchiatura chiusiporta automatica
Tutte le apertureesterne sono dotate di maniglione antipanico. In tutte le pareteesterno vanno previsti i punti di fissaggiovento
Lavorazione e trattamenti protettivi delle nuove strutture in acciaio
Lavorazione e trattamenti protettivi delle nuove strutture in acciaio

LEGENDA dei PERCORSI TATTILI con LINGUAGGIO LVE

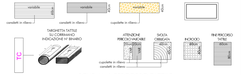

SCHEMA di PERCORSO TATTILE

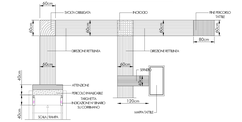
