


PLANIMETRIA ANTE OPERAM  
scala 1:500

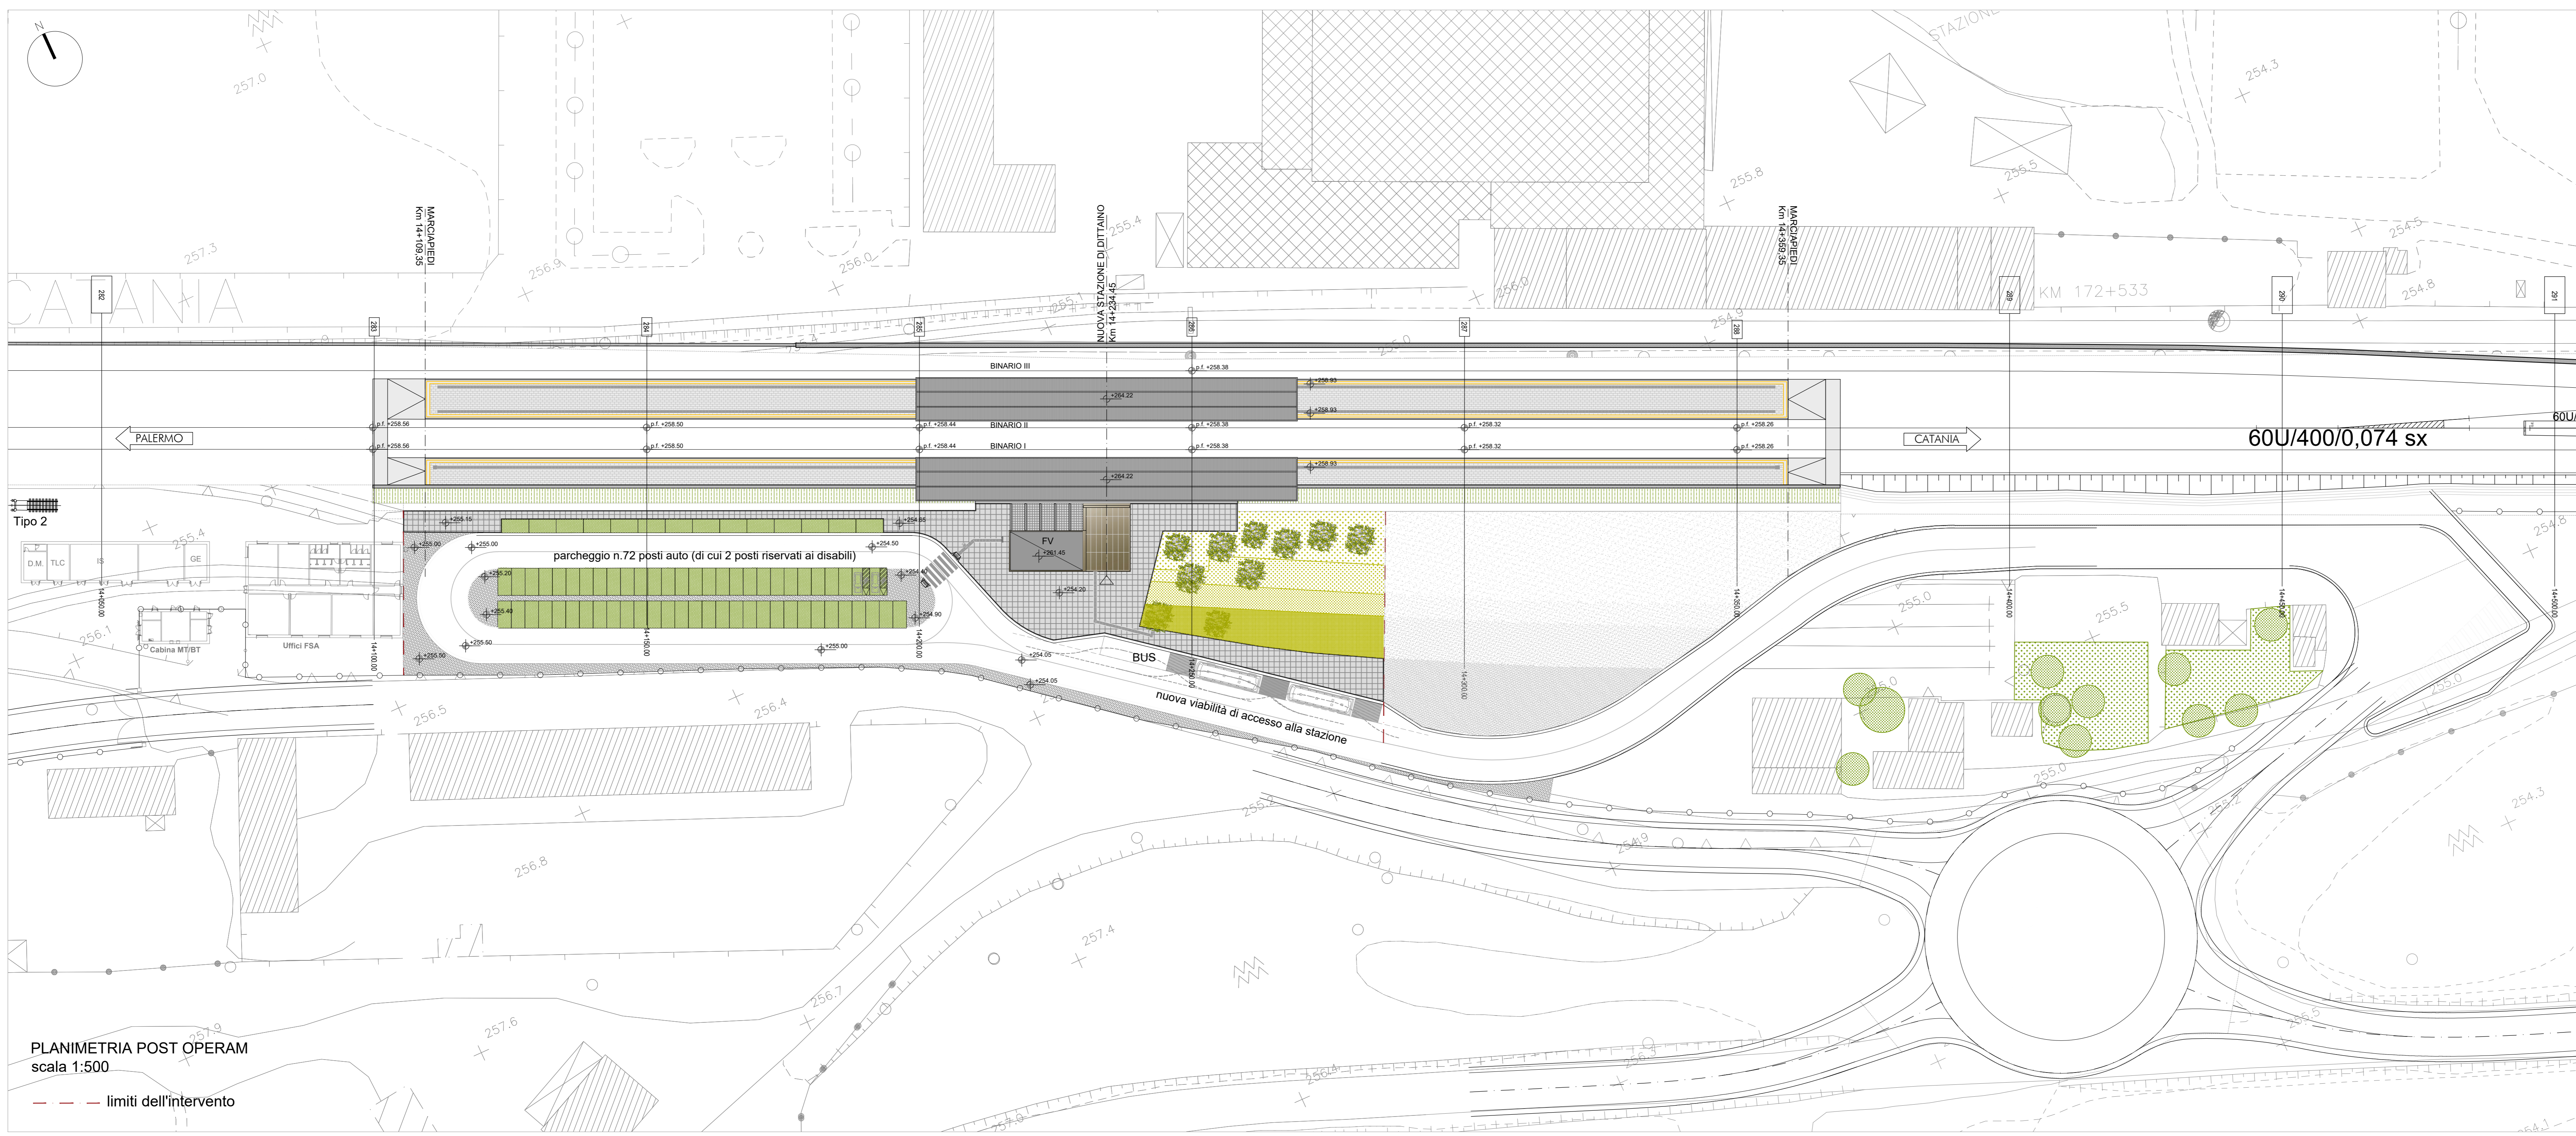

PLANIMETRIA POST OPERAM  
scala 1:500

--- limiti dell'intervento

N.B: Per le strutture di stazione, le tecnologie, gli impianti compresi i drenaggi e i fabbricati tecnologici si rimanda agli elaborati specialistici.

COMMITTENTE:



PROGETTAZIONE:



DIRETTRICE FERROVIARIA MESSINA - CATANIA - PALERMO  
NUOVO COLLEGAMENTO PALERMO - CATANIA

U.O. ARCHITETTURA, STAZIONI E TERRITORIO  
PROGETTO DEFINITIVO  
TRATTA NUOVA ENNA - DITTAINO (LOTTO 4B)

FV02 - STAZIONE DI DITTAINO  
Planimetria generale ante e post operam

SCALA:  
1:500

COMMESSA	LOTTO	FASE	ENTE	TIPO DOC.	OPERA/DISCIPLINA	PROGR.	REV.
RS3V	40	D	44	P8	FV0200	001	B

Rev.	Descrizione	Redatto	Data	Verificato	Data	Approvato	Data	Autore	Data
A	Emissione esecutiva	G. Sorrento	06/2019	G. Lanotte	06/2019	F. Spasolino	06/2019	LUIGI DI NUNNO	06/2019
B	Emissione esecutiva	G. Sorrento	06/2020	G. Lanotte	06/2020	F. Spasolino	06/2020	LUIGI DI NUNNO	06/2020