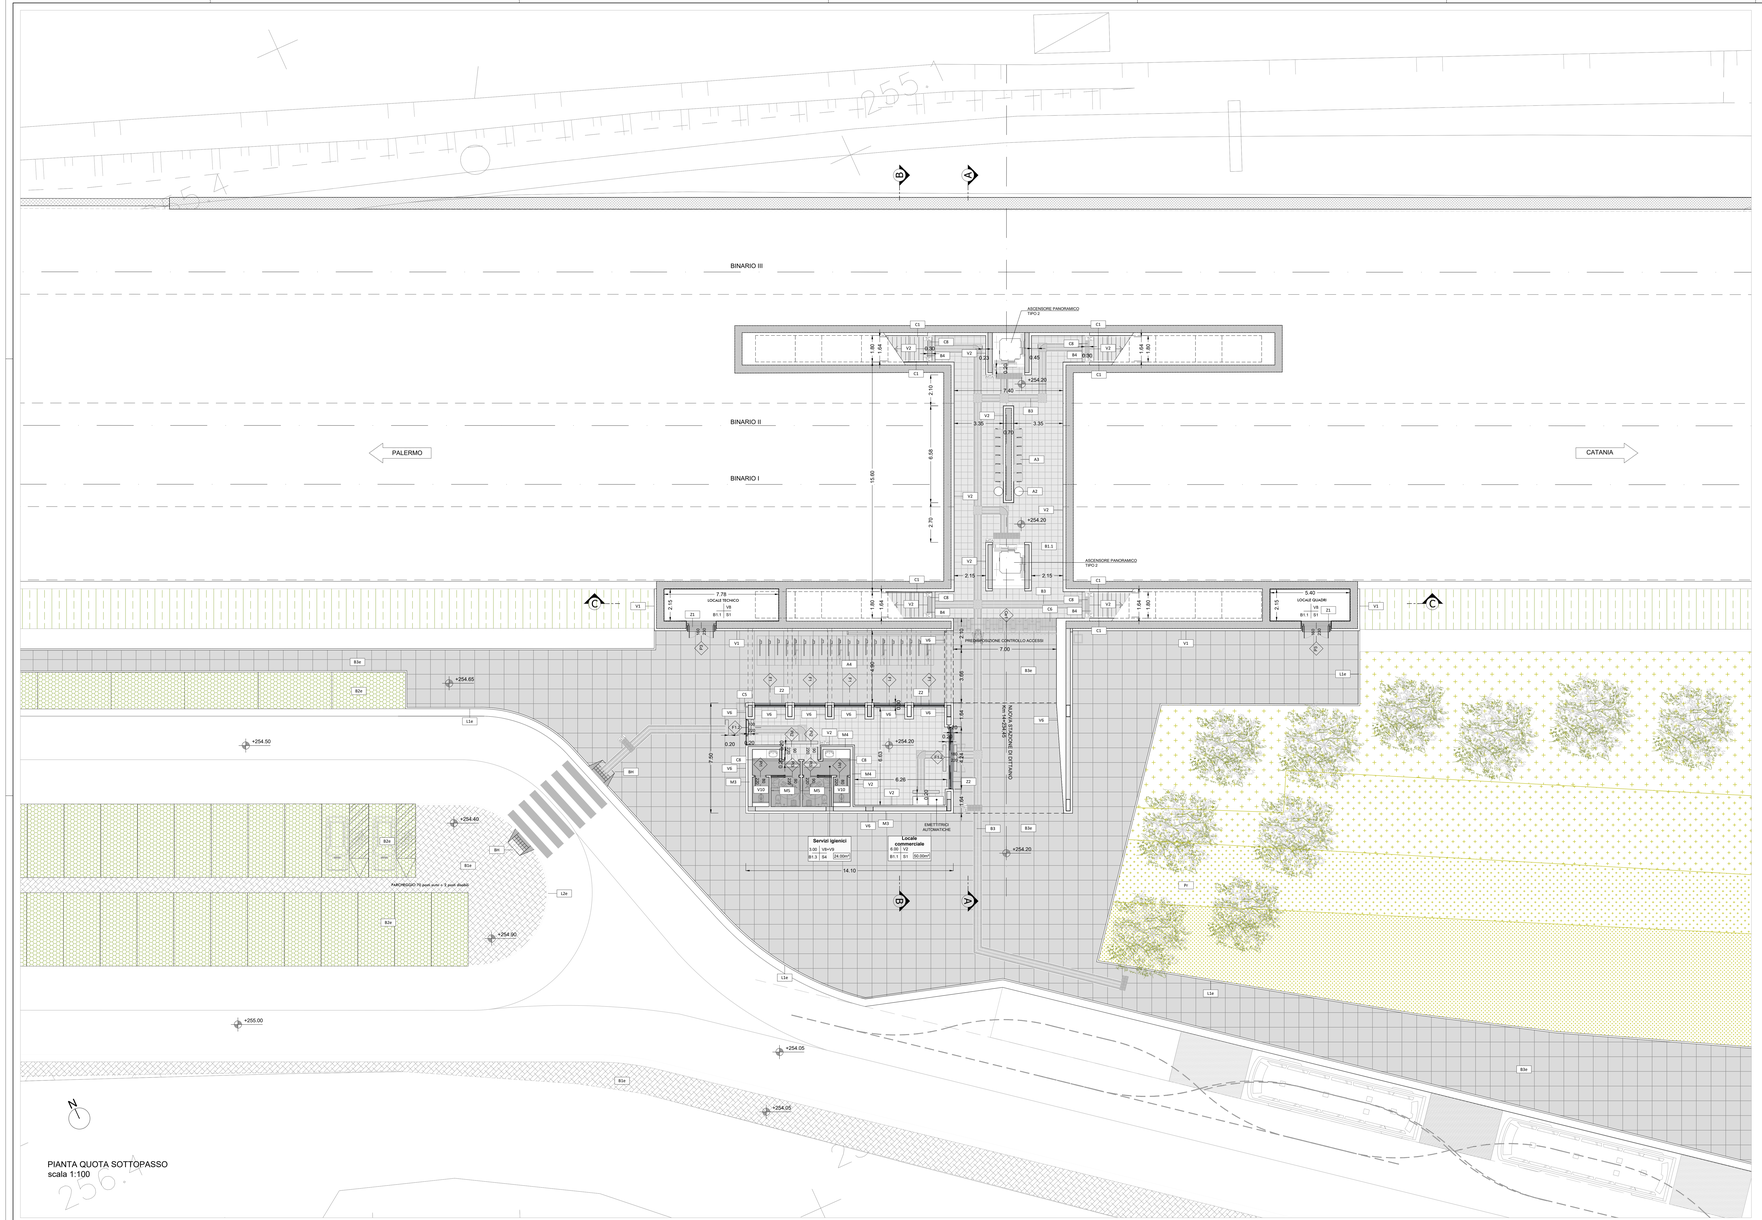
BINARIO III
BINARIO II
BINARIO I
PALERMO
CATANIA
ASCENSORE PANORAMICO TIPO 2
PREDISPOSIZIONE CONTROLLO ACCESSI
NUOVA STAZIONE DI DITTAINO
Km 144+545
Servizi Igienici
Locale commerciale
EMETTITRICI AUTOMATICHE
LOCALE TECNICO
+254.50
+254.40
+254.65
+254.90
+255.00
+254.05
+254.20
