


LEGENDA

	VALVOLA DI RITEGNO
	VALVOLA A FARFALLA
	VALVOLA A SFERA NORMALMENTE APERTA - BLOCCATA
	FILTRO
	IMBUTO PER SCARICO A VISTA
	MISURATORE DI PORTATA
	DIAPRAMMA DI RICIRCOLO ACQUA
	SFIATO AUTOMATICO ARIA
	ELETTROPOMPA DI SERVIZIO
	POMPA DIESEL
	POMPA JOCKEY
	POMPA SOMMERSA DI SOLLIEVAMENTO
	MOTORE
	SONDA DI LIVELLO VASCA ANTINCENDIO
	INTERRUTTORE LIVELLO MINIMO VASCA ANTINCENDIO
	INTERRUTTORE LIVELLO MASSIMO VASCA ANTINCENDIO
	INTERRUTTORE LIVELLO MASSIMO VASCA DI SOLLIEVAMENTO
	INTERRUTTORE LIVELLO MASSIMO VASCA DI SOLLIEVAMENTO
	INDICAZIONE PRESSIONE
	PUNTO DI MISURA PRESSIONE
	INTERRUTTORE PRESSIONE
	SONDA DI PRESSIONE
	GRUPPO PRESSURIZZAZIONE ACQUA ANTINCENDIO
	ELETTROPOMPA CENTRIFUGA SOLLIEVAMENTO ACQUA
	VASCA DI ACCUMULO RISERVA IDRICA
	VASO DI ESPANSIONE A MEMBRANA

SCHEMA FUNZIONALE IMPIANTO IDRICO ANTINCENDIO PARCHEGGIO STAZIONE ENNA

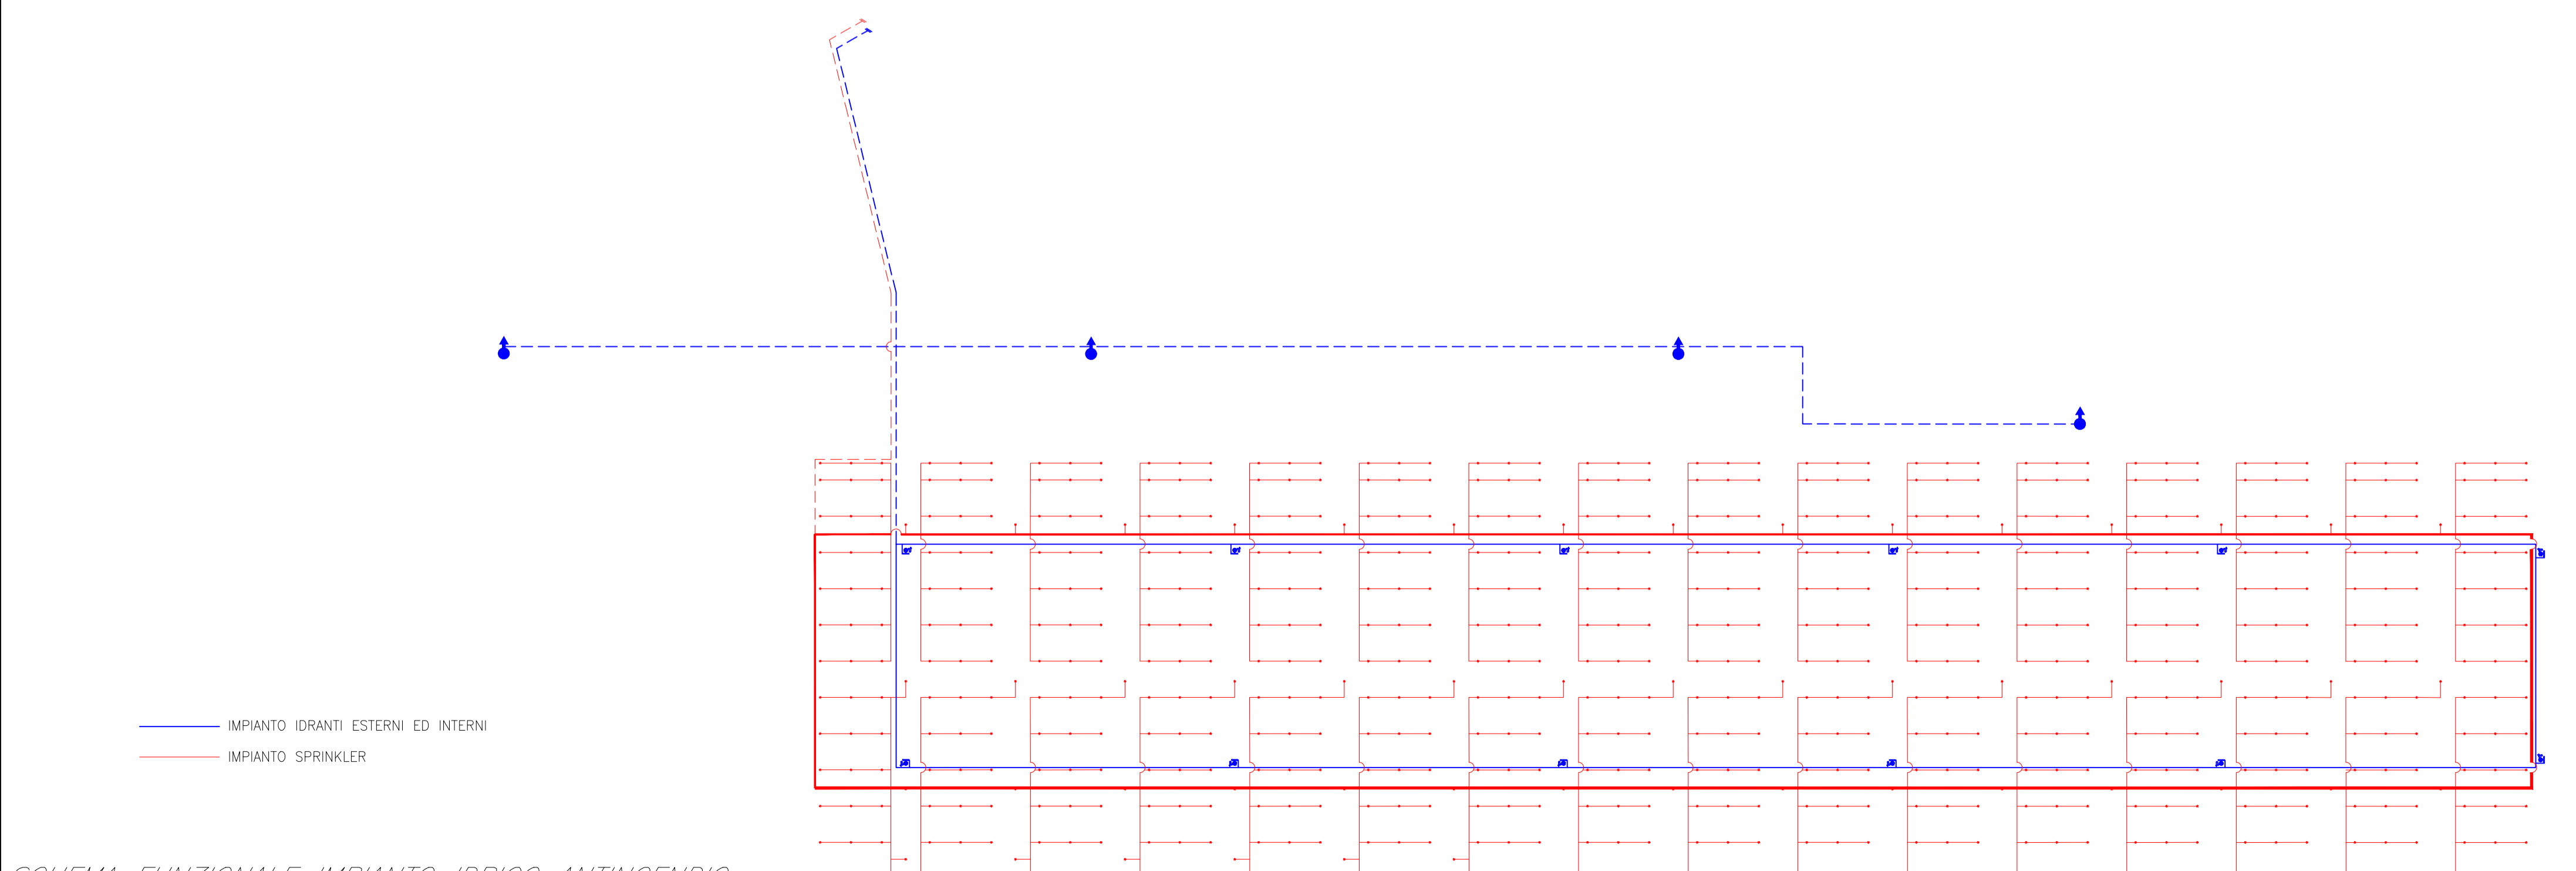

SCHEMA FUNZIONALE IMPIANTO IDRICO ANTINCENDIO PARCHEGGIO STAZIONE ENNA

COMMITTENTE: **RFI RETE FERROVIARIA ITALIANA GRUPPO FERROVIE DELLO STATO ITALIANE**

PROGETTAZIONE: **ITALFERR GRUPPO FERROVIE DELLO STATO ITALIANE**

DIRETTRICE FERROVIARIA MESSINA - CATANIA - PALERMO

NUOVO COLLEGAMENTO PALERMO - CATANIA

U.O. IMPIANTI INDUSTRIALI E TECNOLOGICI

PROGETTO DEFINITIVO

TRATTA NUOVA ENNA - DITTAINO (LOTTO 4B)

Nuova Stazione Enna - Impianti Safety
Schema funzionale - Impianto idrico antincendio

SCALA: --

COMMESSA	LOTTO	FASE	ENTE	TIPO DOC.	OPERA/DISCIPLINA	PROGR.	REV.
RS3V	40	D	17	DX	A10102	001	A

Rev.	Descrizione	Redatto	Data	Verificato	Data	Approvato	Data	Autorizzato Data
A	Emissione Esecutiva	C. Mancone	Dicembre 2019	M. Damiani	Dicembre 2019	F. Spadaro	Dicembre 2019	A. Falaschi Dicembre 2019