

REGIONE CAMPANIA
PROVINCIA di SALERNO



UNIONE DEI COMUNI VELINI
COMUNE DI CASAL VELINO

MESSA IN SICUREZZA ED ADEGUAMENTO
INFRASTRUTTURALE
DEL PORTO DI MARINA DI CASAL VELINO
1° LOTTO - STRALCIO FUNZIONALE
CIG : 7400806A4E - CUP : B79F17000080009

PROGETTO DEFINITIVO

Titolo elaborato : **OPERE IN PROGETTO**
PLANIMETRIA DEI TRACCIAMENTI


Scala: 1:1000 **1 8 0 0 2 P D 0 0 4 - 1 P L A**

<p>Committente: Comune di Casal Velino</p> <p>Area Tecnica Ufficio Urbanistica, Lavori Pubblici, Pianificazione</p> <p>Responsabile del Procedimento Arch. Angelo GREGORIO</p>	<p>Progettazione: RAGGRUPPAMENTO TEMPORANEO</p> <p>Capogruppo: MODIMAR Via Monte Zebio 40 00195 ROMA</p> <p>Mandanti: Dott. Ing. Luigi RISPOLI Dott. Ing. Eugenio LOMBARDI Dott. Ing. Davide VASSALLO Dott. Geol. Michele CAMMAROTA POESIS S.r.l. - Servizi per i Beni Culturali</p>	<p>Gruppo di lavoro: Dott. Ing. Paolo CONTINI Dott. Ing. Davide SALTARI Dott. Ing. Marco DEL BIANCO Geom. Renzo PAREGGIANI</p>
--	--	--

Data	Rev.	DESCRIZIONE	Redatto:	Verificato:	Approvato:
Dicembre 2019	1	Adeguamento a seguito parere Sovrintendenza Beni Culturali			
Dicembre 2018	0	Emissione	PAREGGIANI	SALTARI	CONTINI

La MODIMAR s.r.l. si riserva la proprietà di questo documento con la proibizione di riprodurlo o trasferirlo a terzi senza autorizzazione scritta.
This document is property of MODIMAR s.r.l. Reproduction and divulgation forbidden without written permission.

Visto del Committente:

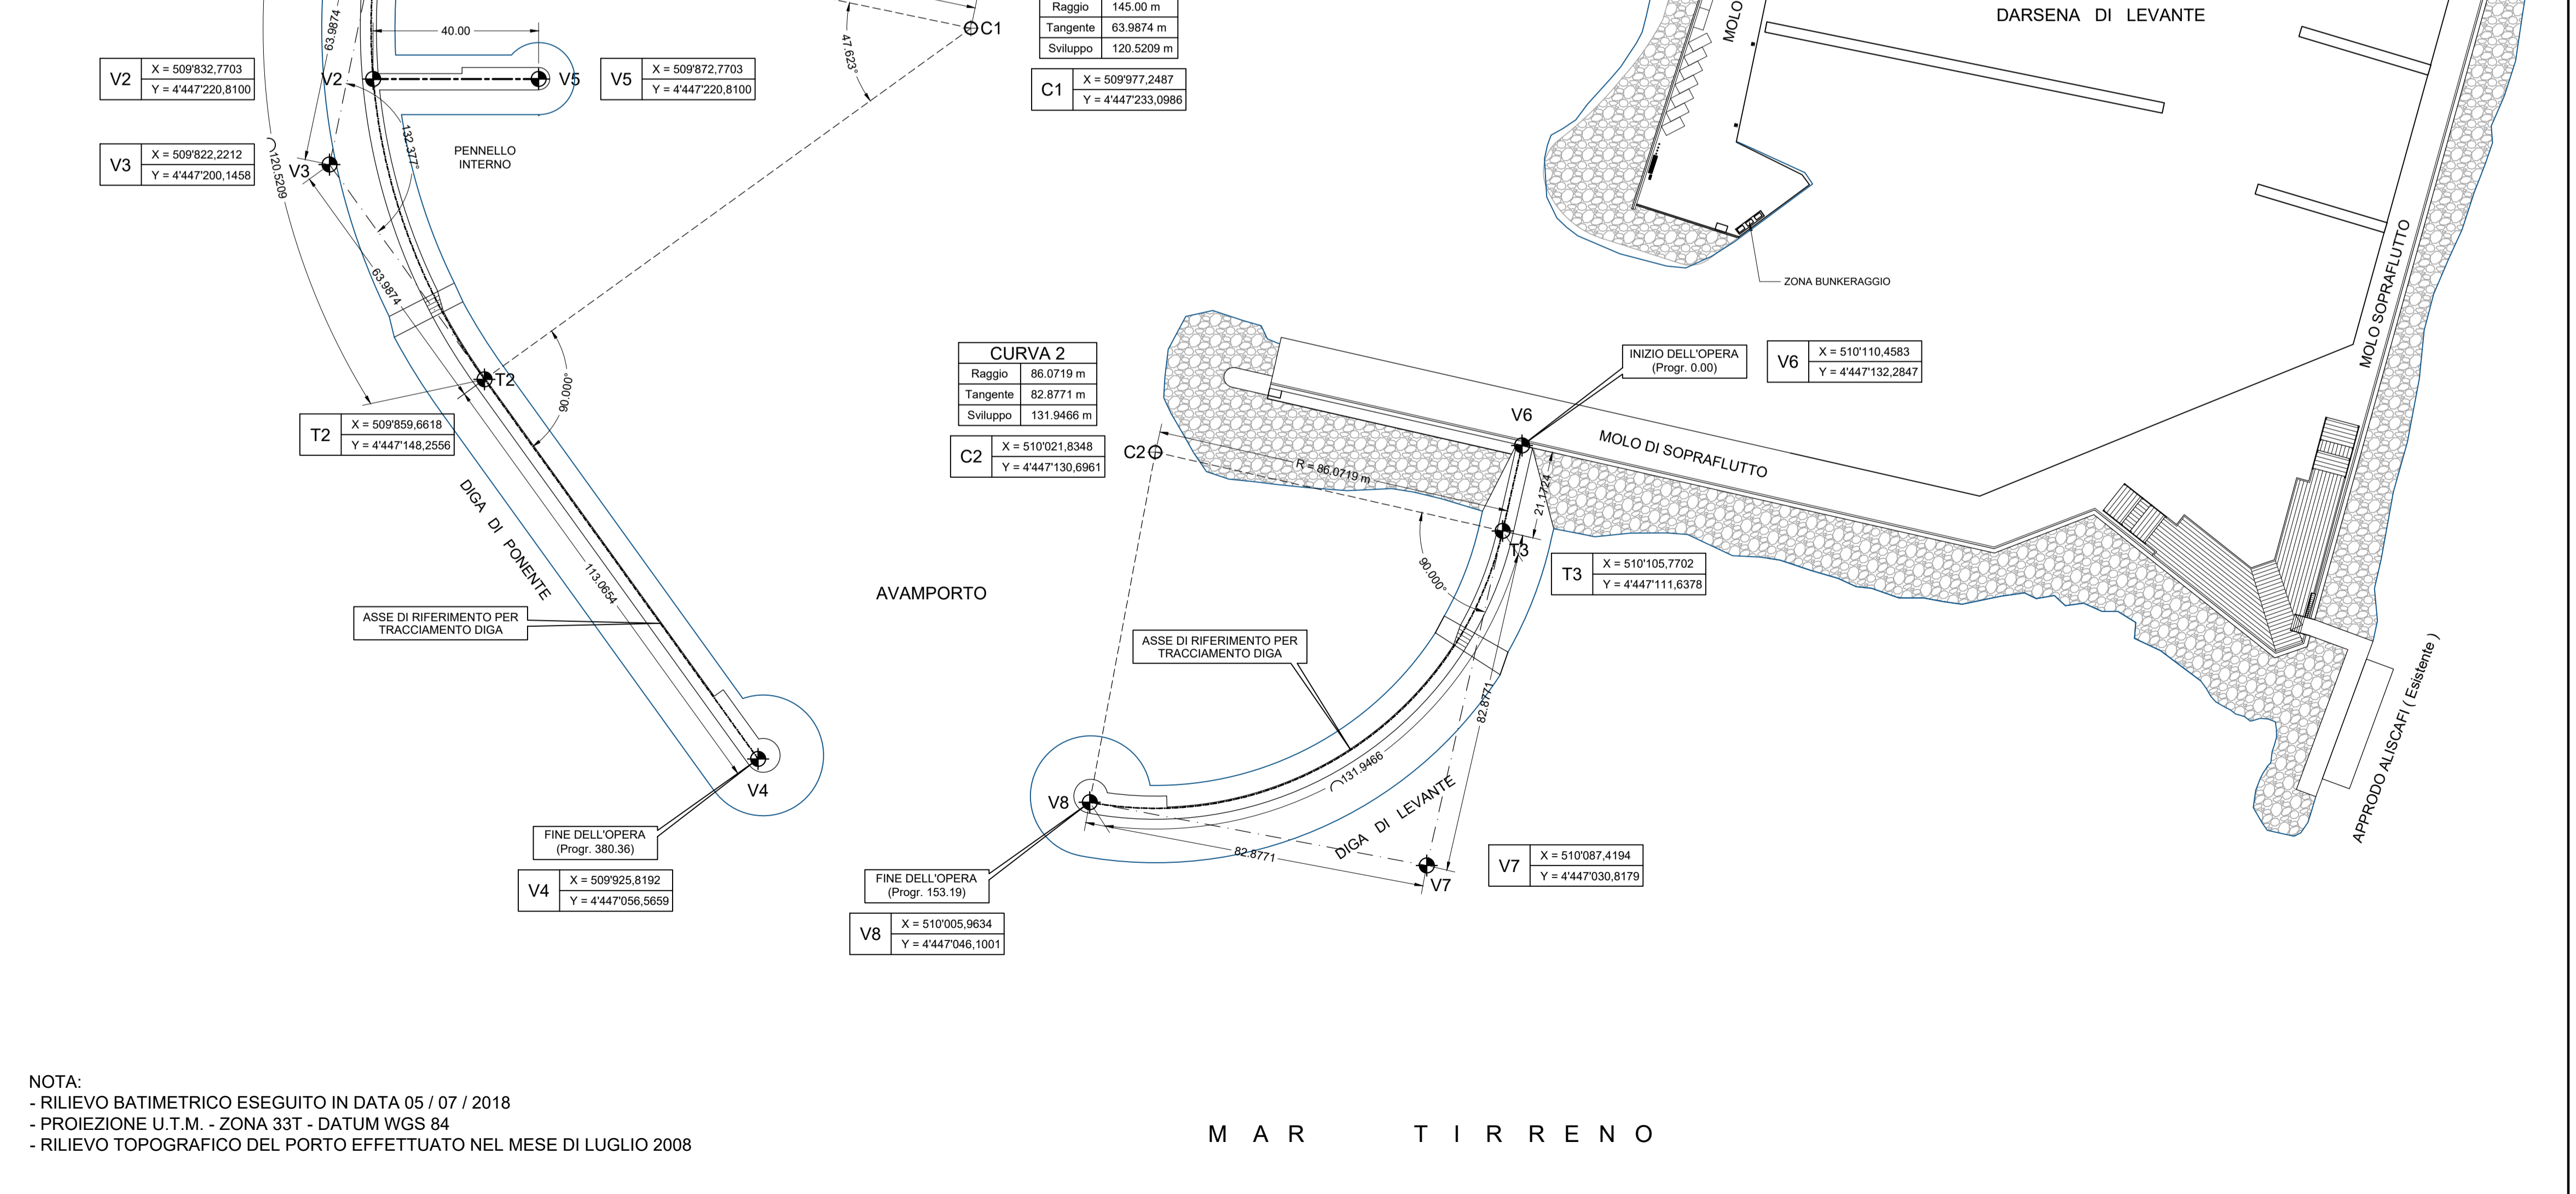

NOTA:
 - RILIEVO BATIMETRICO ESEGUITO IN DATA 05 / 07 / 2018
 - PROIEZIONE U.T.M. - ZONA 33T - DATUM WGS 84
 - RILIEVO TOPOGRAFICO DEL PORTO EFFETTUATO NEL MESE DI LUGLIO 2008