




MOLO SOPRAFLUTTO ESISTENTE		
Sezione 31	Progressiva	0.00
MATERIALI		
(A) Salpamento massi esistenti	149.73 m ²	
(A1) Riciclaggio massi esistenti	115.37 m ²	
Riferimento: -10.00 m s.m.		
PROGETTO ATTUALE		
Distanze parziali	7.87 3.68 12.10 17.76 15.94 4.19 17.98 15.97 9.30	
Quote terreno	-4.50 -4.00 -3.50 -3.00 -2.50 -2.00 -1.50 -1.00 -0.50 0.00	
Distanze parziali	23.65 35.90 3.45 3.45 1.08	
Quote progetto	-4.50 -3.00 -2.50 -3.00 -3.00 20.00 40.19 1.08	

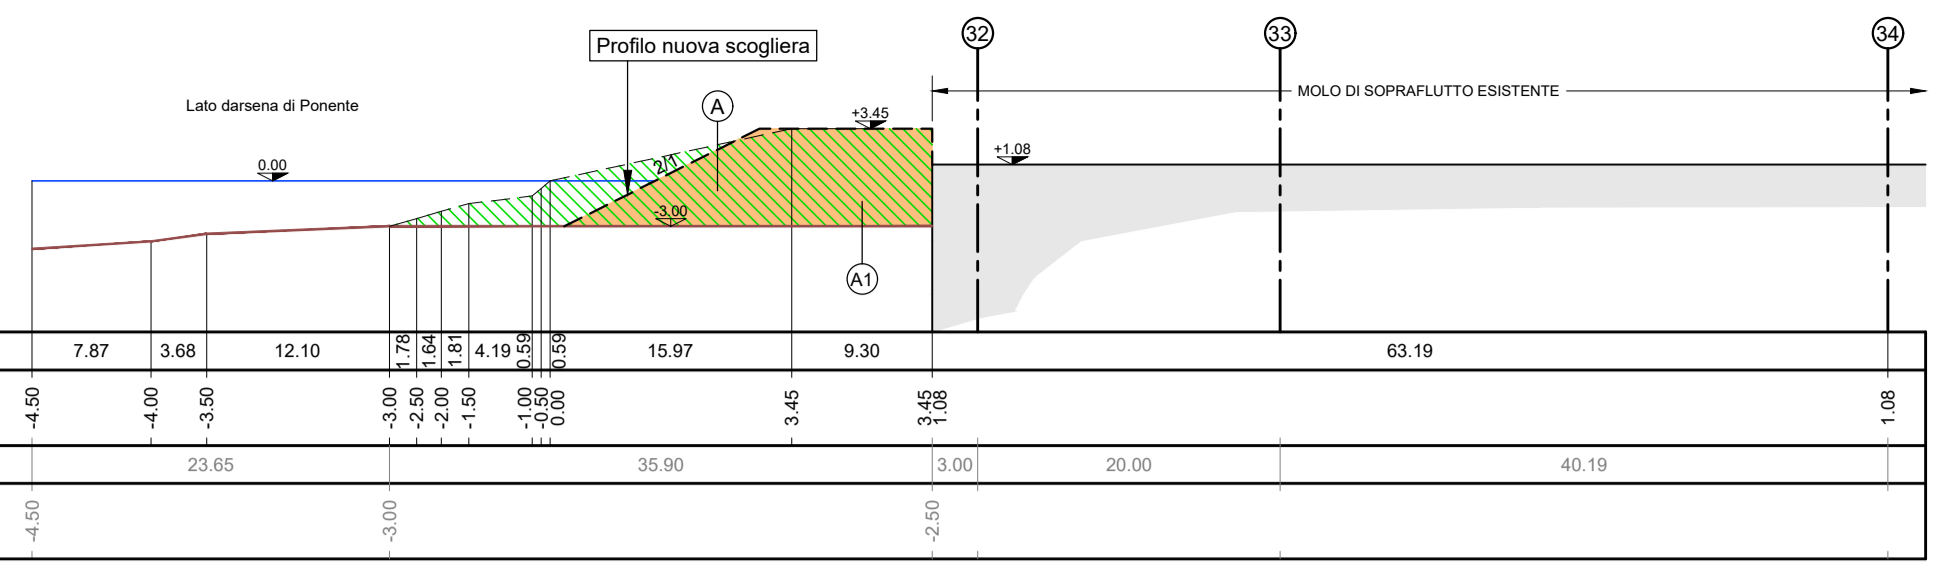


MOLO SOPRAFLUTTO ESISTENTE		
Sezione 32	Progressiva	4.52
MATERIALI		
(A) Salpamento massi esistenti	234.17 m ²	
(A1) Riciclaggio massi esistenti	108.44 m ²	
Riferimento: -10.00 m s.m.		
PROGETTO ATTUALE		
Distanze parziali	8.17 6.83 21.09 8.82 2.89 3.92 5.01 5.22 5.28 5.58	
Distanze parziali	6.74 4.99 9.68 5.52 12.90 23.93 16.08	
Quote progetto	-3.50 -3.50 -3.00 3.45 3.45 -3.00 -3.00 -3.00 -3.00 -4.00 -4.50	

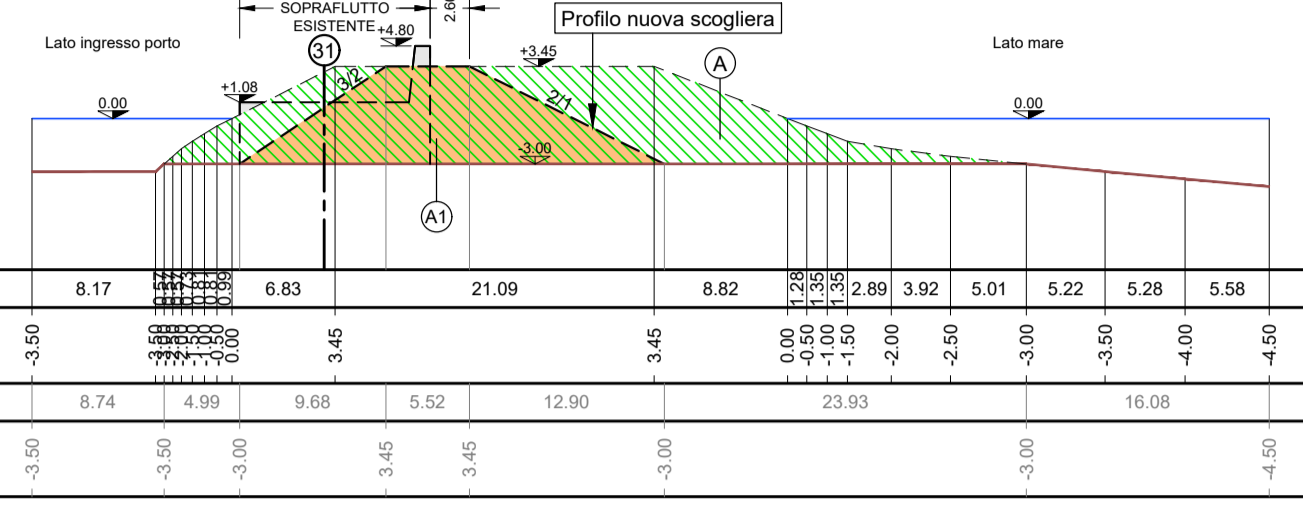


MOLO SOPRAFLUTTO ESISTENTE		
Sezione 33	Progressiva	12.04
MATERIALI		
(A) Salpamento massi esistenti	146.11 m ²	
(A1) Riciclaggio massi esistenti	58.37 m ²	
Riferimento: -10.00 m s.m.		
PROGETTO ATTUALE		
Distanze parziali	11.43 12.60 14.35 8.33 3.23 3.95 5.60 5.73 5.66	
Distanze parziali	13.70 12.60 12.90 20.32 16.98	

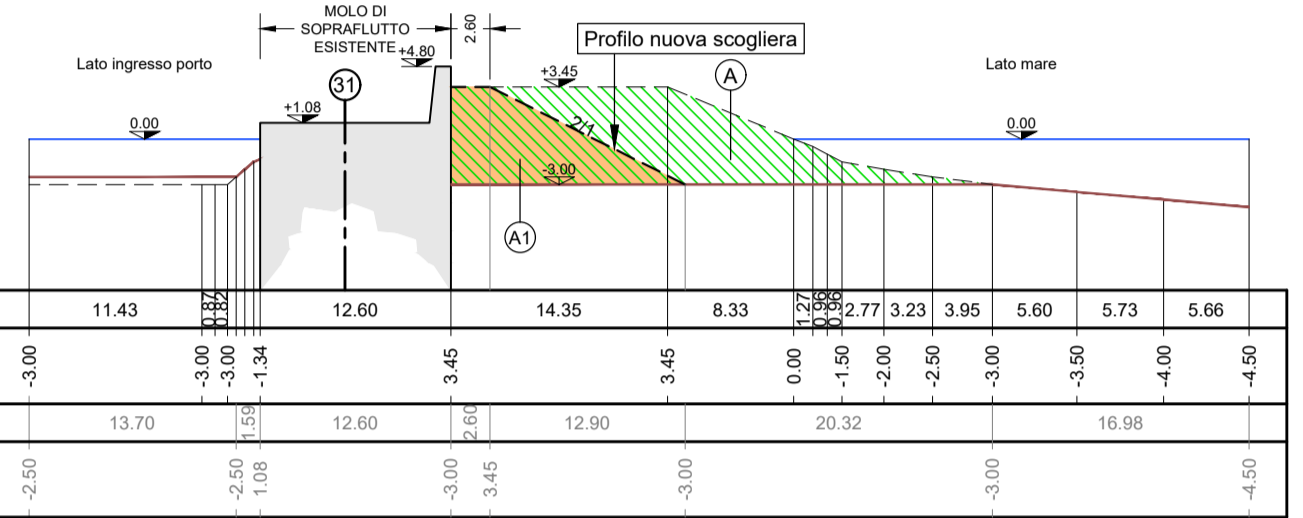


MOLO SOPRAFLUTTO ESISTENTE		
Sezione 34	Progressiva	32.04
MATERIALI		
(A) Salpamento massi esistenti	131.39 m ²	
(A1) Riciclaggio massi esistenti	58.37 m ²	
Riferimento: -10.00 m s.m.		
PROGETTO ATTUALE		
Distanze parziali	8.15 6.97 12.60 14.35 5.77 3.59 4.25 3.02 1.74 3.24	
Distanze parziali	15.54 12.60 12.90 16.87 6.73	

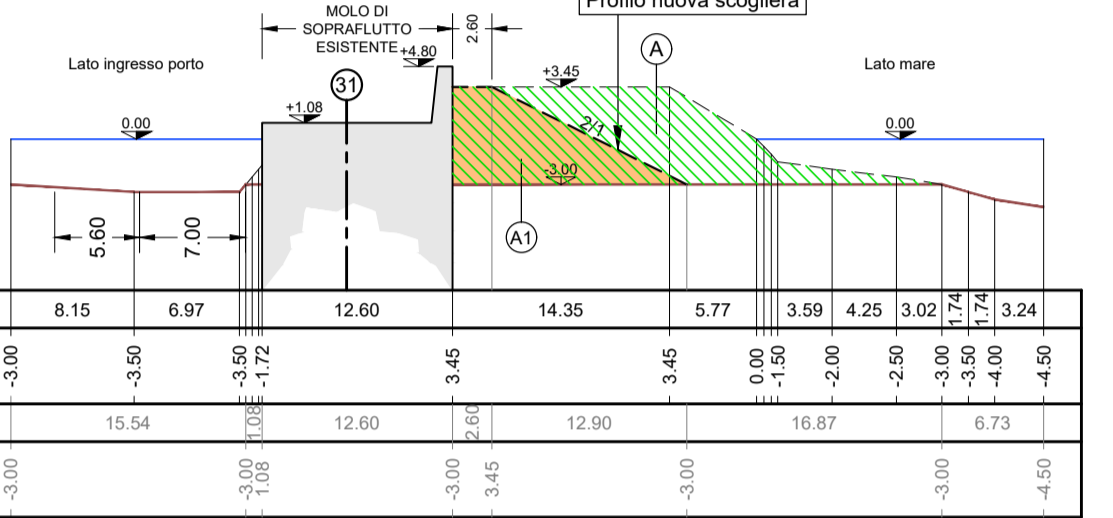

MOLO SOPRAFLUTTO ESISTENTE		
Sezione 35	Progressiva	72.23
MATERIALI		
(A) Salpamento massi esistenti	57.23 m ²	
(B) Demolizione struttura esistente	4.46 m ²	
Riferimento: -10.00 m s.m.		
PROGETTO ATTUALE		
Distanze parziali	8.15 6.97 12.60 14.35 3.65 3.67 3.67 9.59	

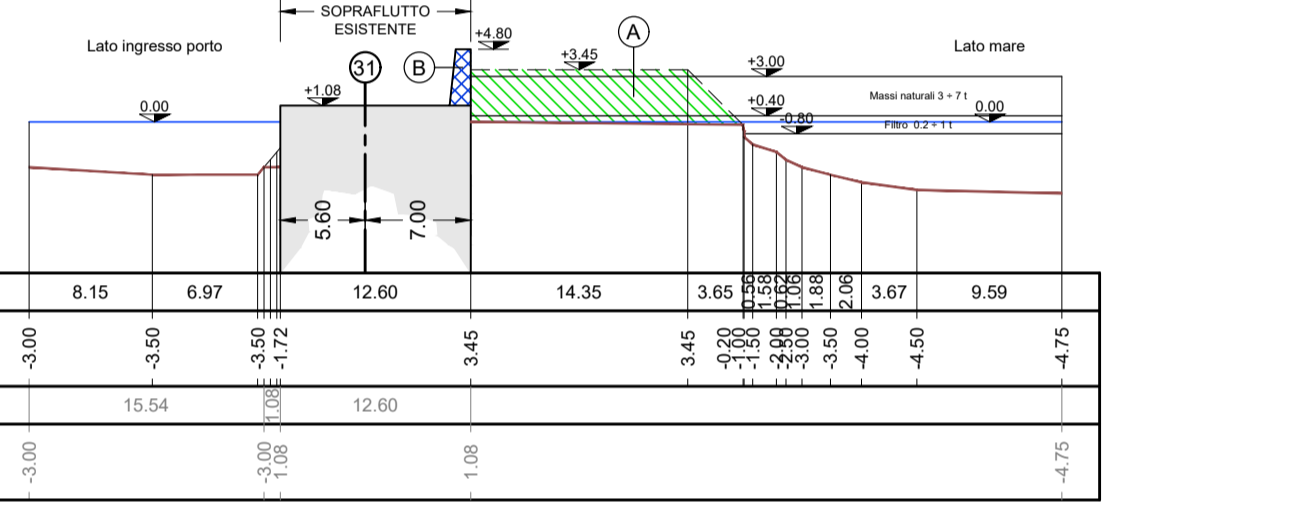

- LEGENDA DELLE OPERE E LAVORAZIONI**
- RISAGOMATURA SCOGLIERA ESISTENTE
 - SALPAMENTO PARZIALE SCOGLIERA E LIVELLAMENTO FONDALE A QUOTA -3.00 m s.l.m. - Superficie = 2150.98 m²
 - ZONA DI RIMOZIONE E RECAPITO A DISCARICA DI POSIDONIA MORTA - Superficie = 2115.90 m²
 - TRATTO DI MURO PARAONDE ESISTENTE DA DEMOLIRE E RICOSTRUIRE PER PASSAGGIO MEZZI D'OPERA (4.46 x 15.00 = 66.90 m²)
 - ZONA DI LIVELLAMENTO FONDALE A QUOTA -2.50 m s.l.m. Superficie = 1879.33 m²
Superficie a quota -1.50 = 22.08 m²
Superficie a quota -2.00 = 662.74 m²
Superficie a quota -2.50 = 1195.51 m²

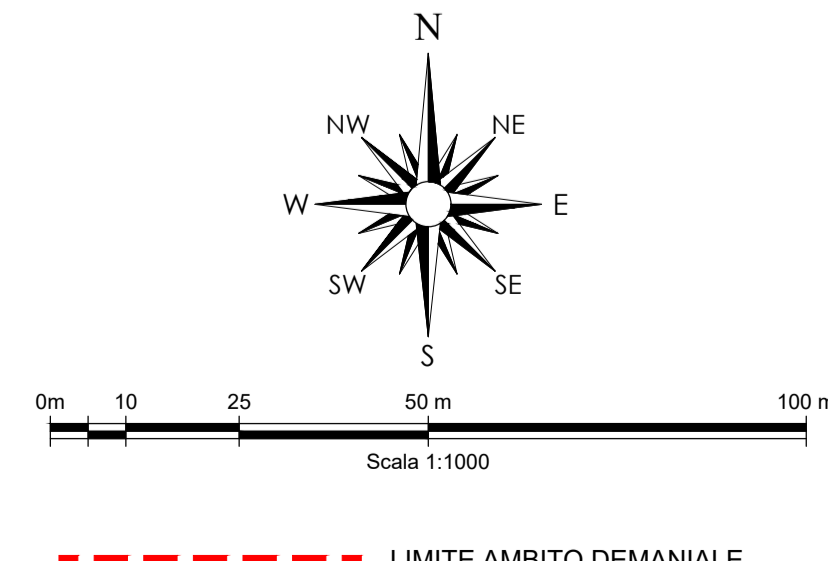

REGIONE CAMPANIA
PROVINCIA DI SALERNO

UNIONE DEI COMUNI VELINI
COMUNE DI CASAL VELINO

MESSA IN SICUREZZA ED ADEGUAMENTO
INFRASTRUTTURALE
DEL PORTO DI MARINA DI CASAL VELINO
1° LOTTO - STRALCIO FUNZIONALE
CIG : 7400806A4E - CUP : B79F17000080009

PROGETTO DEFINITIVO

Titolo elaborato : **RISAGOMATURA SCOGLIERA ESISTENTE**
PLANIMETRIA DELLE OPERE - SEZIONI DI COMPUTO

Scala: 1:1000 / 1:500 1 8 0 0 2 P D 0 1 6 - 1 P L A

Committente: Comune di Casal Velino	Progettazione: RAGGRUPPAMENTO TEMPORANEO Capogruppo: 	Gruppo di lavoro: Dott. Ing. Paolo CONTINI Dott. Ing. Davide SALTARI Dott. Ing. Marco DEL BIANCO Geom. Renzo PAREGGIANI
Area Tecnica: Ufficio Urbanistica, Lavori Pubblici, Pianificazione	Mandanti: Dott. Ing. Luigi RISPOLI Dott. Ing. Eugenio LOMBARDI Dott. Ing. Davide VASSALLO Dott. Geol. Michele CAMMAROTA POIESIS S.r.l. - Servizi per i Beni Culturali	
Responsabile del Procedimento: Arch. Angelo GREGORIO		

Dicembre 2019	1	Adeguamento a seguito parere Sovrintendenza Beni Culturali		
Dicembre 2018	0	Emissione	PAREGGIANI	SALTARI
Data	Rev.	DESCRIZIONE	Redatto:	Verificato:
			CONTINI	CONTINI

Visto del Committente:

La MODIMAR s.r.l. si riserva la proprietà di questo documento con la proibizione di riprodurlo o trasferirlo a terzi senza autorizzazione scritta.
This document is property of MODIMAR s.r.l. Reproduction and divulgation forbidden without written permission.