


- GENERALE**
- Confini comunali
 - Confini provinciali
 - Tracciato PD
 - Elettrodotti esistenti
 - Cavidotto PD
 - Autostrada
 - Linea ferroviaria esistente
 - Elettrodotti PD
 - Corsi d'acqua
 - Pista lungolinea
 - Piste temporanea lungolinea
 - Utilizzo viabilità esistente
 - Utilizzo viabilità ordinaria dopo interventi di progetto
 - Allargamento viabilità ordinaria esistente
- PUNTI DI MONITORAGGIO**
- Fauna FAU-XX-YY-n'(ZZZ)
 - Vegetazione e flora VEF-XX-YY-n'(ZZZ)
 - Ante Operam
 - Corso d'Opera
 - Post Operam

Componente	Metodica (XX)	Comune (YY)
VEF (Vegetazione e flora)	CF: Censimento floristico	VR (Verona)
	RF: Rilevamento fitosociologico	SV (San Martino Buon Albergo)
	RD: Rilevamento dendrometrico	CA (Caldiero)
	TD: Rilevamento dinamico	ZE (Zevio)
FAU (Fauna)	01 (Aifauna): transesti di identificazione diretta (visivo) e indiretta (sonoro)	AR (Arcole)
	02 (Arifauna): transesti di identificazione diretta (visivo) e indiretta (sonoro)	BE (Belfiore)
	03 (Rettifa): transesti di identificazione diretta (visivo)	SB (San Bonifacio)
	04 (Charter): transesti con l'utilizzo del bat-detector	LO (Lonigo)
	05 (Lepidofauna): transesti con l'utilizzo del retino entomologico	BU (Bussolengo)
	06 (Pesci): monitoraggio mediante elettroscopio	MB (Montebelluna Vicentina)
	07 (Passaggio fauna): Monitoraggio mediante fototrappole	BR (Brendola)
	08 (mammiferi terrestri): Microteriofauna: transesti con l'utilizzo di tappole a vivo a cattura multipla Mesoteriofauna: transesti di osservazione di tracce e rilevamento di attività trionica	MM (Montecchia Maggiore) AV (Altavilla Vicentina)
Ecosistemi	Non si prevede di effettuare componimenti specifici, ma di utilizzare i dati derivanti dalle analisi sulle componenti floristiche, vegetazionali e faunistiche	VI (Vicenza) CR (Creanza)

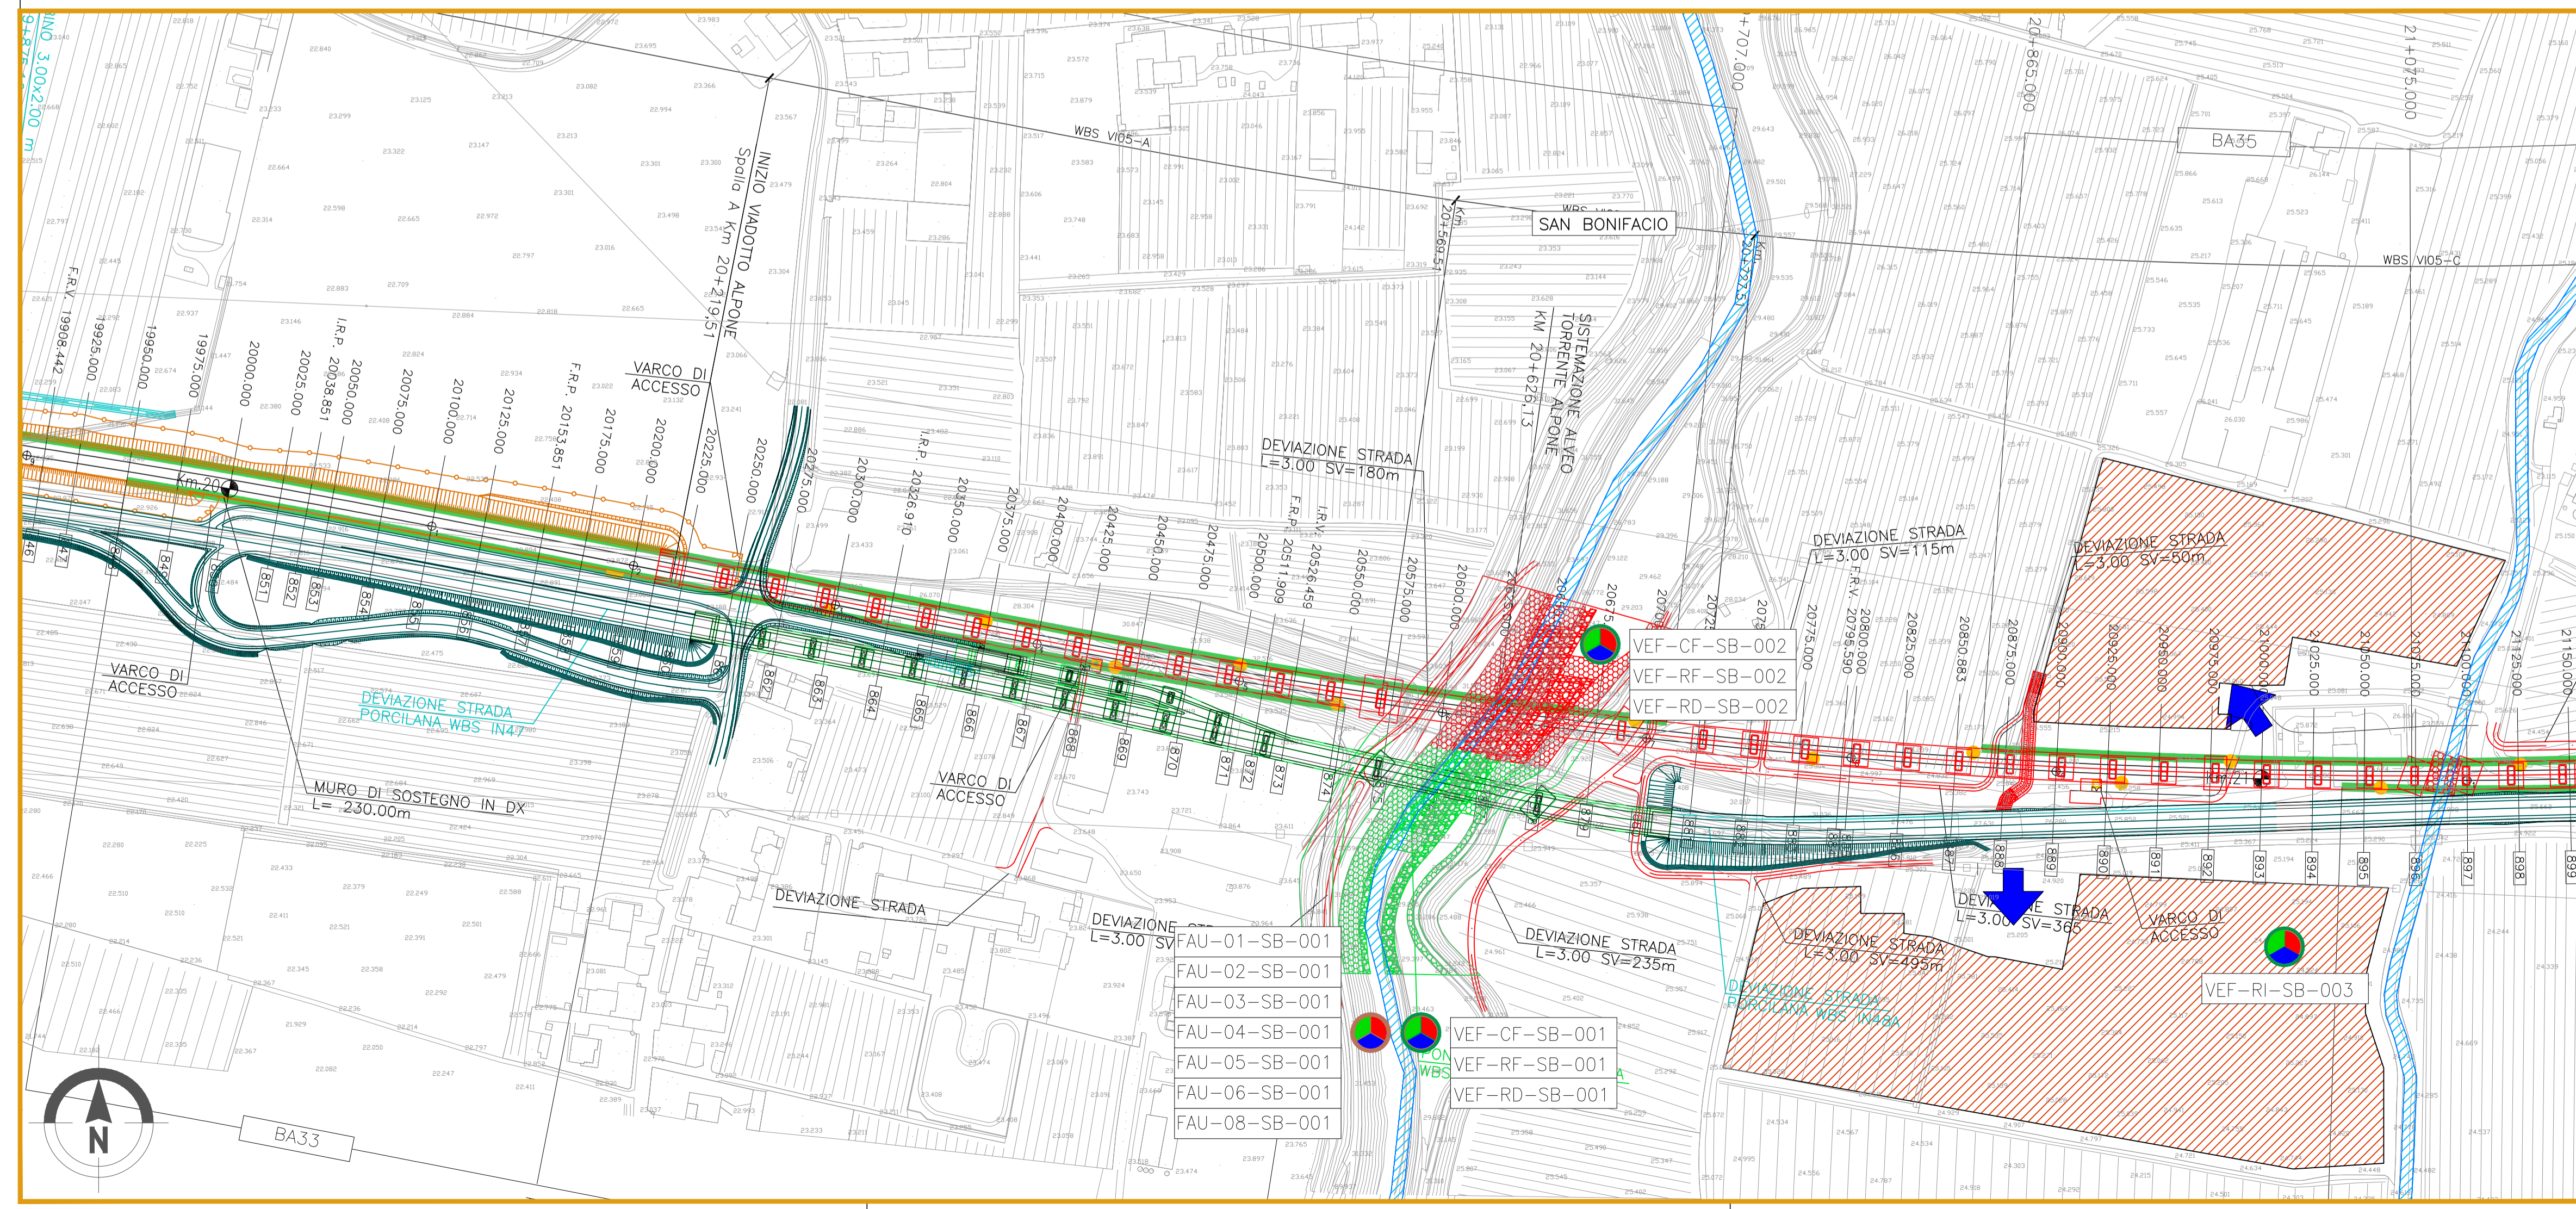

COMMITTENTE:

ALTA SORVEGLIANZA:

GENERAL CONTRACTOR:

INFRASTRUTTURE FERROVIARIE STRATEGICHE DEFINITE DALLA LEGGE OBIETTIVO N. 443/01

LINEA A.V. /A.C. TORINO-VENEZIA Tratta VERONA-PADOVA
Lotto funzionale Verona-Bivio Vicenza
PROGETTO ESECUTIVO
PIANO DI MONITORAGGIO AMBIENTALE
PLANIMETRIE
 PLANIMETRIA UBICAZIONE PUNTI DI MISURA - COMPONENTI VEGETAZIONE E FLORA, FAUNA ED ECOSISTEMI - Tav. 9/25

GENERAL CONTRACTOR		DIRETTORE LAVORI		SCALA:
Iricav Due		Ing. Guido Fratini		1:2000
COMMESSA	LOTTO	FASE	ENTE	TIPO DOC.
IN17	10	E	12	P6
MB0000		PROGR.	REV.	FOGLIO
035		A	009	025
VISTO CONSORZIO IRI/CAV DUE				Data
Firma				ottobre 2020
Arch. F. Baiocco				
Progettazione:				
Rev.	Descrizione	Redatto	Data	Verificato
A	EMISSIONE	Ing. C. Manti	ottobre 2020	Ing. M. Scaroni
B				
C				
CIG: 8377967CD1		CUP: J4E9100000009		File: M17020000000000000000.dwg
Progetto cofinanziato dalla Unione Europea		Cod. origine:		

Scala di plot: TUTTI I DIRITTI DEL PRESENTE DOCUMENTO SONO RISERVATI. LA PRODUZIONE ANCHE PARZIALE È VIETATA.