


GENERALE

- Confini comunali
- Confini provinciali
- Tracciato PD
- Elettrodotti esistenti
- Caviodotti PD
- Autostrada
- Linea ferroviaria esistente
- Elettrodotti PD
- Corsi d'acqua
- Pista lungilinea
- Piste temporaneo lungilinea
- Utilizzo viabilità esistente
- Utilizzo viabilità ordinaria dopo interventi di progetto
- Allargamento viabilità ordinaria esistente

PUNTI DI MONITORAGGIO

- Acque superficiali ASU-XX-YY-n'(ZZZ)
- Acque sotterranee ASO-XX-YY-n'(ZZZ)
- Suolo e sottosuolo SUO-YY-n'(ZZZ)
- FASI
- Ante Operam
- Corso d'Opera
- Post Operam

Componente	Metodica (XX)	Comune (YY)
ASU (Acque superficiali)	OC: Analisi in situ e analisi di laboratorio	VR (Verona) SV (San Martino Buon Albergo) CA (Castelfranco) ZE (Zevio) AR (Arcole) BE (Belliose) SB (San Bonifacio) LD (Lomigo) BU (Bussolengo) MR (Montebello Vicentino) BR (Brendola) MM (Montecchio Maggiore) AV (Altavilla Vicentina) VI (Vicenza) CR (Crenzolo)
ASO (Acque sotterranee)	VA: Piezometri SO: Sorgenti	
SUO (Suolo e Sottosuolo)		

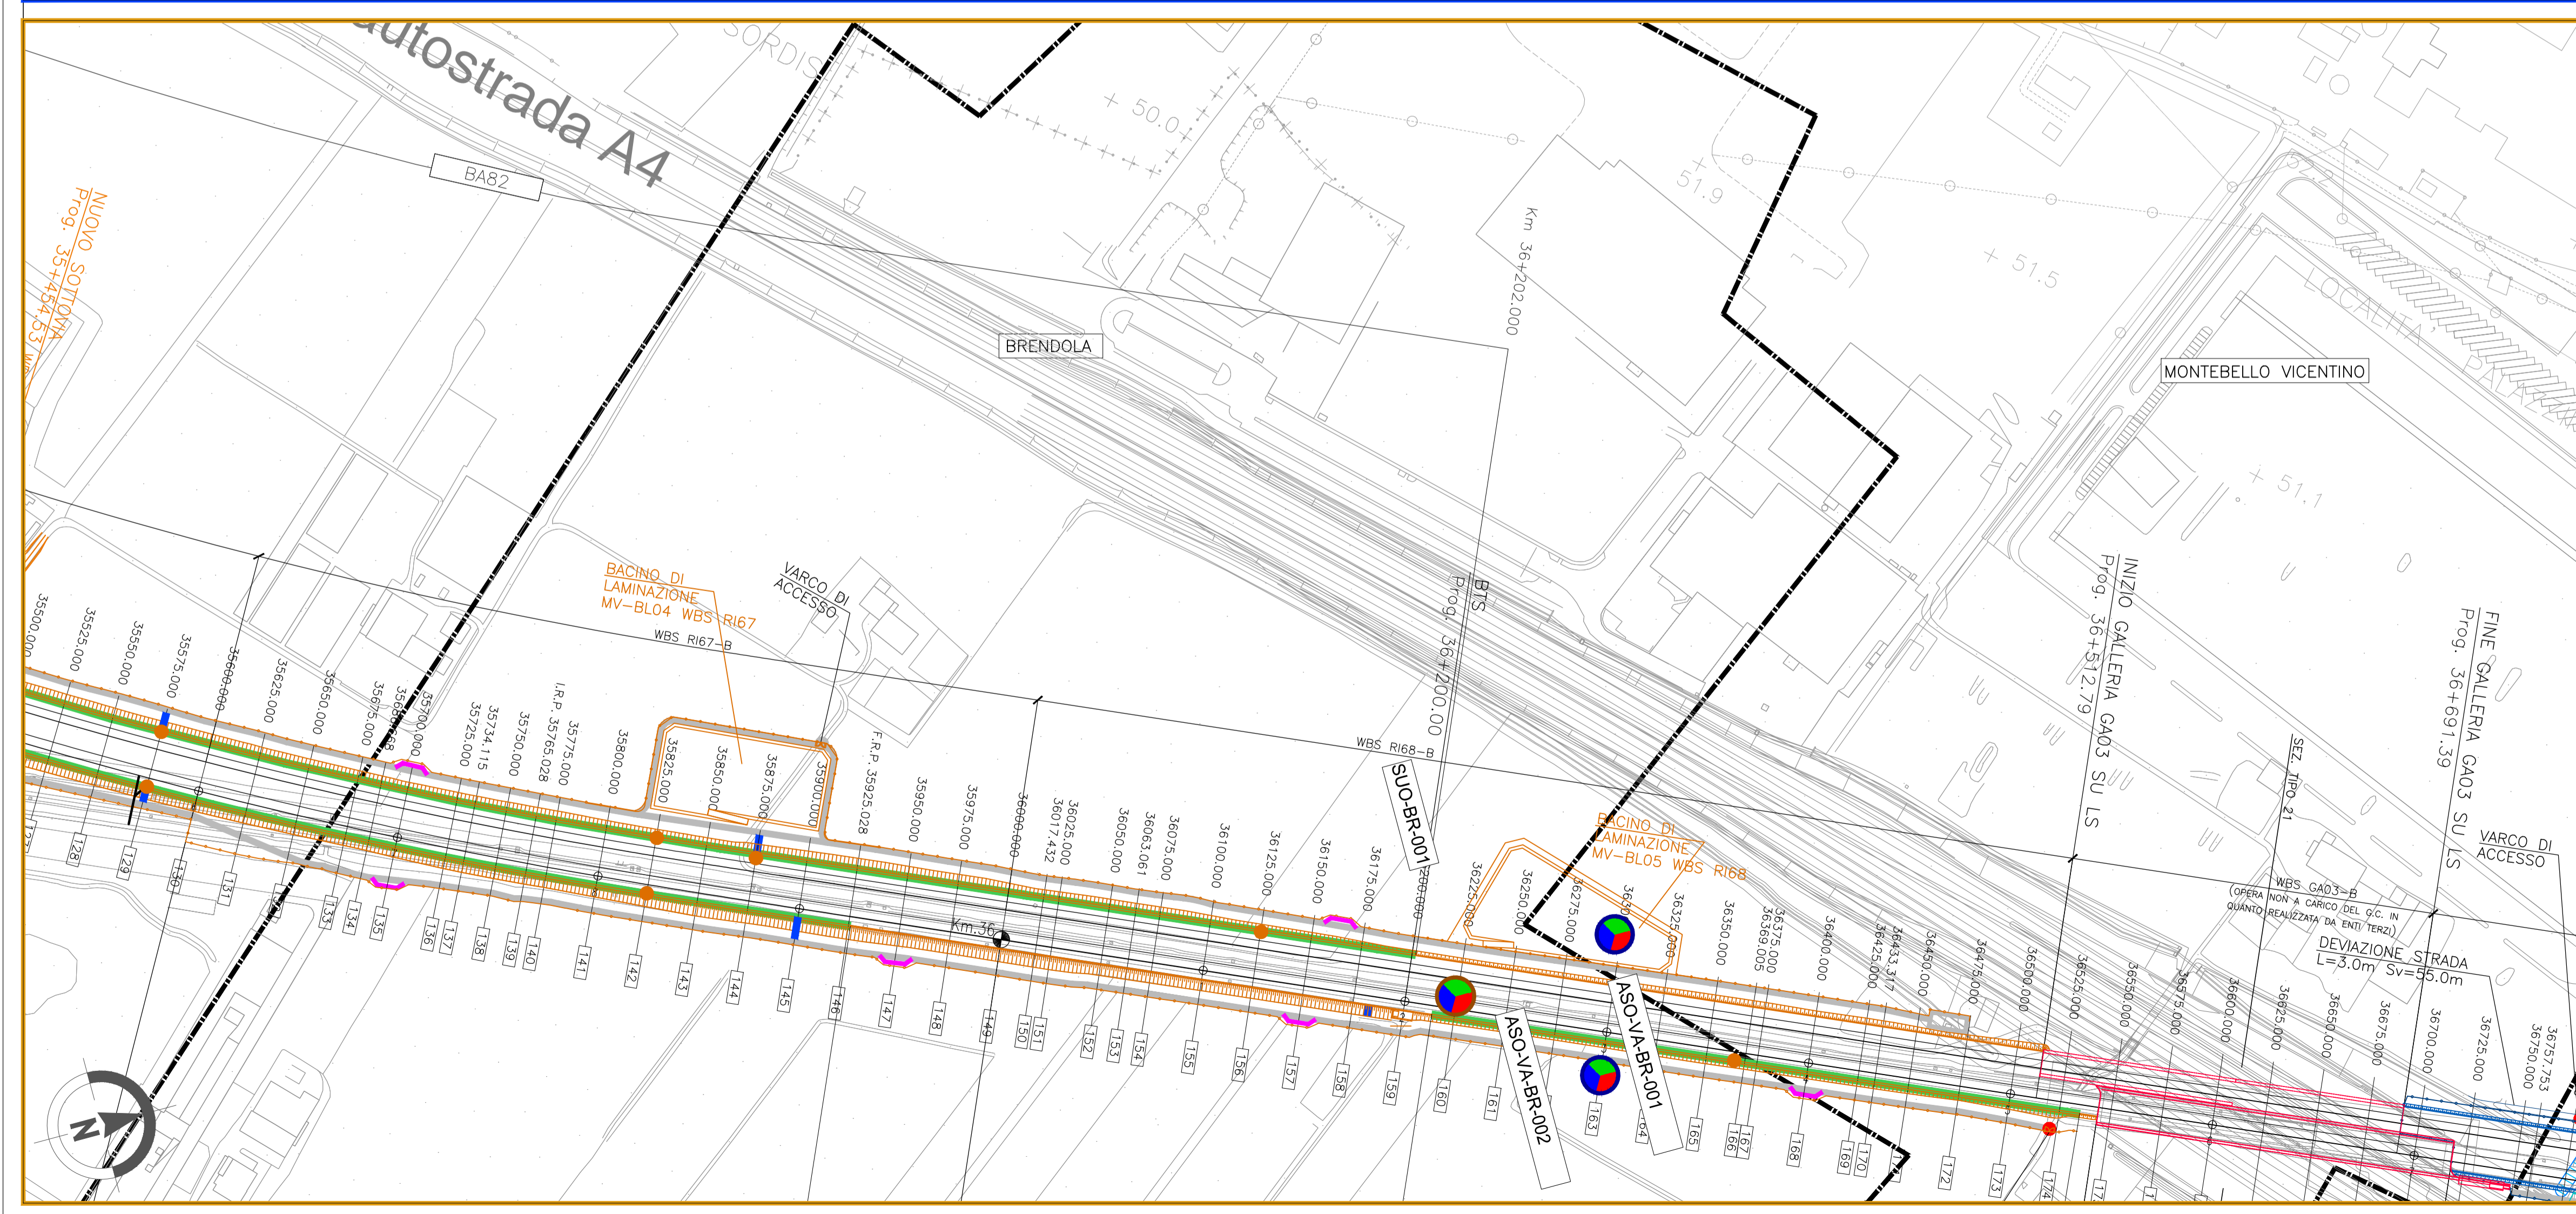

COMMITTENTE:

ALTA Sorveglianza:

GENERAL CONTRACTOR:

INFRASTRUTTURE FERROVIARIE STRATEGICHE DEFINITE DALLA LEGGE OBIETTIVO N. 443/01

LINEA A.V. /A.C. TORINO-VENEZIA Tratta VERONA-PADOVA
 Lotto funzionale Verona-Bivio Vicenza
PROGETTO ESECUTIVO
PIANO DI MONITORAGGIO AMBIENTALE
PLANIMETRIE
 PLANIMETRIA UBICAZIONE PUNTI DI MISURA - COMPONENTI AMBIENTE IDRICO, SUOLO E SOTTOSUOLO - TAV.19/25

Rev.	Descrizione	Redatto	Data	Verificato	Data	Approvato	Data	IL PROGETTISTA
A	EMISSIONE	Ing. M. Scaroni	ottobre 2020	Ing. M. Scaroni	ottobre 2020	Ing. M. Scaroni	ottobre 2020	
B								
C								

GENERAL CONTRACTOR: Consorzio IricAV Due
DIRETTORE LAVORI: Ing. Guido Fratini
 Data: ottobre 2020

SCALA: 1:2000

COMMISSIONE: IN17
LOTTO: 10
FASE: E
ENTE: I2
TIPO DOC.: P6
OPERA/DISCIPLINA: MB0000
PROGR.: 071
REV.: A
FOGLIO: 019 di 025

Consorzio IricAV Due
 Firma: Arch. F. Baiocco
 Data: ottobre 2020

Progettazione:
 CUP: J41E9100000009
 File: INT1925080000021A.dwg
 Cod. origine:

Progetto cofinanziato dalla Unione Europea

Scala di plot: TUTTI I DIRITTI DEL PRESENTE DOCUMENTO SONO RISERVATI. LA PRODUZIONE ANCHE PARZIALE E' VIETATA