


- GENERALE**
- Contorni comunali
 - Contorni provinciali
 - Tracciato di progetto
 - Elettrodotti esistenti
 - Cavidotti di progetto
 - Autostrada
 - Linea ferroviaria esistente
 - Elettrodotti di progetto
 - Corsi d'acqua
 - Pista lungolinea
 - Piste temporanea lungolinea
 - Utilizzo viabilità esistente
 - Utilizzo viabilità ordinaria dopo interventi di progetto
 - Allargamento viabilità ordinaria esistente
- PUNTI DI MONITORAGGIO**
- Atmosfera ATM-XX-YY-n'(ZZZ)
 - Rumore RUM-XX-YY-n'(ZZZ)
 - Vibrazioni VIB-XX-YY-n'(ZZZ)
 - Campi Elettromagnetici CEM-XX-YY-n'(ZZZ)
 - Ante Operam
 - Corso d'Opera
 - Post Operam

Componente	Metodica (XX)	Comune (YY)
ATM (Atmosfera)	M1: inquinanti da traffico M2: Particolato, IPA, metalli	VR (Verona)
RUM (Rumore)	FER: misure fonometriche sorgente di traffico ferroviario TR: misure fonometriche sorgente di traffico veicolare CF: misure fonometriche in ambiente esterno e interno verso i cantieri di o/a le lavorazioni che saranno posti in essere per la costruzione della nuova linea AV	SM (San Martino Buon Albergo) CA (Caldiero) ZE (Zevio) AR (Arole) BE (Bellfiore)
VIB (Vibrazione)	CF: fenomeno vibrazionale indotto dalle attività di cantiere in termini di disturbo alle persone. TR: fenomeno vibrazionale indotto dal transito dei mezzi di cantiere in termini di disturbo alle persone. FER: fenomeno vibrazionale indotto dal transito dei treni in termini di disturbo alle persone.	SB (San Bonifacio) LO (Lonigo) BU (Bussolengo) MB (Montebell Vicentino)
CEM (Campi Elettromagnetici)	ME: indagini per campo Magnetico ed Elettrico	

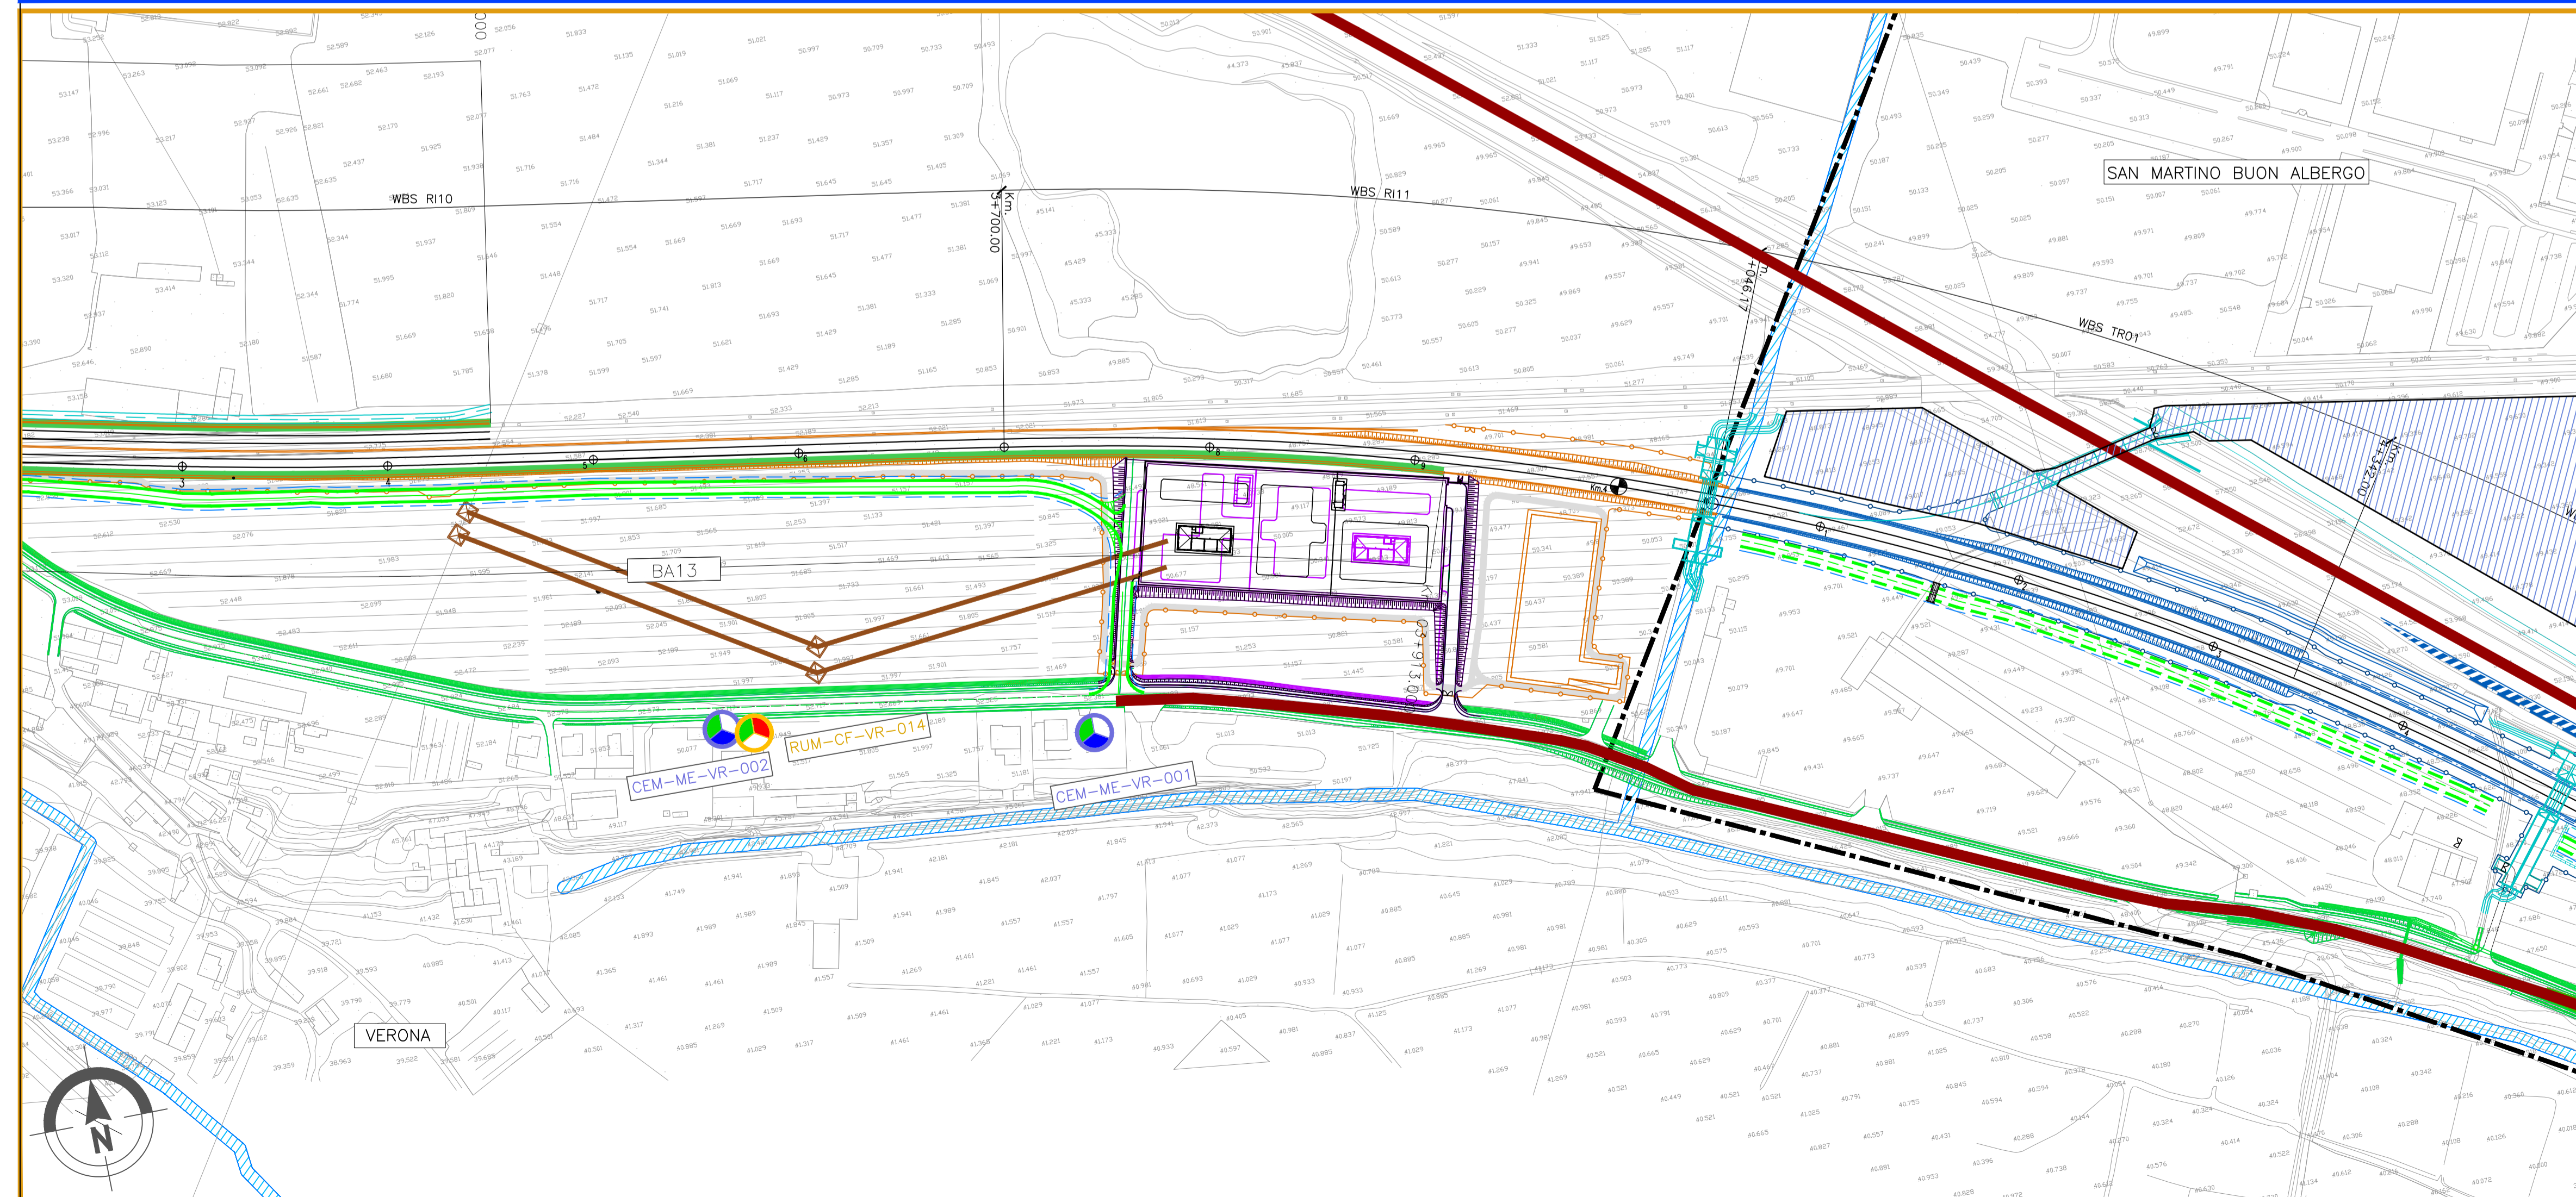

COMMITENTE: RETE FERROVIARIA ITALIANA GRUPPO FERROVIE DELLO STATO

ALTA Sorveglianza: GRUPPO FERROVIE DELLO STATO

GENERAL CONTRACTOR: Consorzio Iricav Due

INFRASTRUTTURE FERROVIARIE STRATEGICHE DEFINITE DALLA LEGGE OBIETTIVO N. 443/01

LINEA A.V. /A.C. TORINO-VENEZIA Tratta VERONA-PADOVA
 Lotto funzionale Verona-Bivio Vicenza
PROGETTO ESECUTIVO
PIANO DI MONITORAGGIO AMBIENTALE
PLANIMETRIA UBICAZIONE PUNTI DI MISURA
 COMPONENTI ATMOSFERA, RUMORE, VIBRAZIONI E CAMPI ELETTROMAGNETICI - TAV.2/25

GENERAL CONTRACTOR Consorzio Iricav Due Ing. Guido Fratini Data: ottobre 2020		DIRETTORE LAVORI Valido per costruzione Data:		SCALA : 1:2000
COMMESSA IN17	LOTTO 10	FASE E	ENTE 12	TIPO DOC. P6
OPERA/DISCIPLINA MB0000	PROGR. 002	REV. A	FOGLIO 01	

Progettazione:

Rev.	Descrizione	Redatto	Data	Verificato	Data	Approvato	Data	IL PROGETTO
A	EMISSIONE	gen. A. Cres	Ottobre 2020	arch. P. Pisano	Ottobre 2020	prof. R. Scari	Ottobre 2020	
B								
C								

CIG: 837967CD1 CUP: J41E100000009 File: R171000P000000002A.dwg
 Progetto cofinanziato dalla Unione Europea Cod. origine:

Scala di plot: TUTTI I DIRITTI DEL PRESENTE DOCUMENTO SONO RISERVATI. LA PRODUZIONE ANCHE PARZIALE E VIETATA