

LEGENDA

GENERALE

- Confini comunali
- Confini provinciali
- Tracciato di progetto
- Elettrodotti esistenti
- Cavidotto di progetto
- Autostrada
- Linea ferroviaria esistente
- Elettrodotti di progetto
- Corsi d'acqua

CB - Cantieri Base
CA - Cantieri Armamento
CO - Cantieri Operativo
CI - Cantieri Industriale
AT - Area Tecnica

PUNTI DI MONITORAGGIO


- Paesaggio PAE-XX-YY-n'(ZZZ)

FASI

- Ante Operam
- Corso d'Opera
- Post Operam

COMPONENTE

Componente	Metallica (XX)	Comune (YY)
PAE (Paesaggio)	RF (Ripresa Fotografica)	VR (Verona) SV (San Martino Buon Albergo) CA (Castoreo) ZE (Zevio) AR (Arco) BE (Belforte) SR (San Bonifacio) LD (Lungoro) BI (Bussolengo) MB (Montebelluna Vicentina) MM (Montebelluna Moggiore) AV (Arenzano Vicentino)

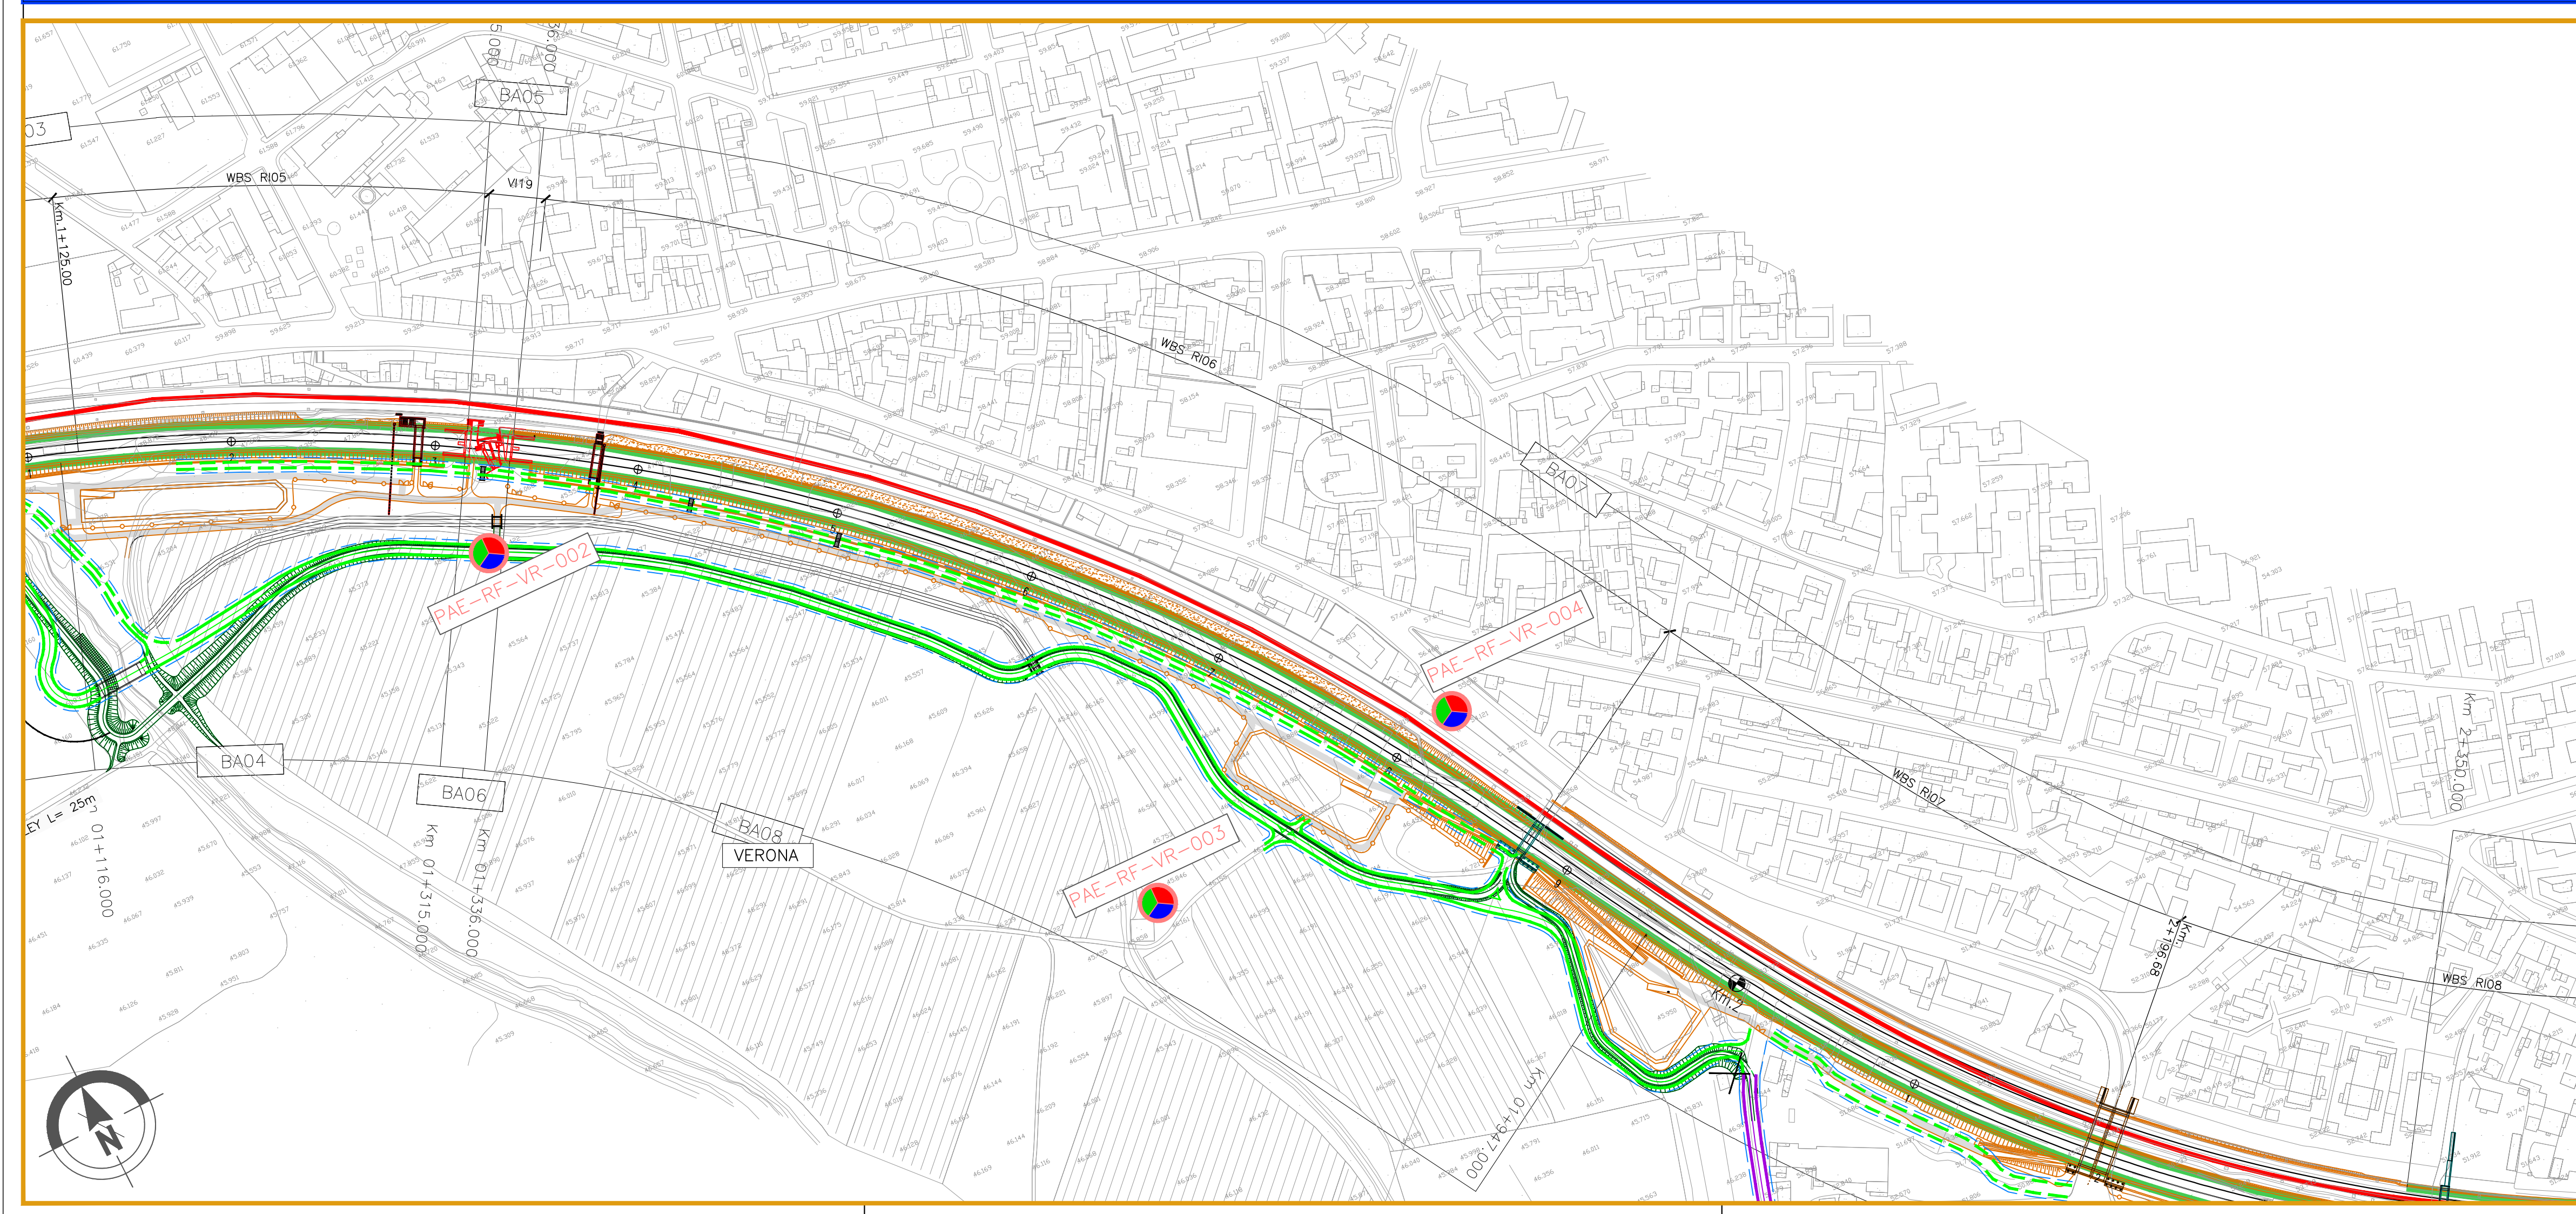

COMMITENTE: **RETE FERROVIARIA ITALIANA**
GRUPPO FERROVIE DELLO STATO

ALTA SORVEGLIANZA: **GRUPPO FERROVIE DELLO STATO**

GENERAL CONTRACTOR: **Consorzio IricAV Due**

INFRASTRUTTURE FERROVIARIE STRATEGICHE DEFINITE DALLA LEGGE OBIETTIVO N. 443/01

LINEA A.V. /A.C. TORINO-VENEZIA Tratta VERONA-PADOVA
Lotto funzionale Verona-Bivio Vicenza
PROGETTO ESECUTIVO
PIANO DI MONITORAGGIO AMBIENTALE
PLANIMETRIA UBICAZIONE PUNTI DI MISURA
COMPONENTE PAESAGGIO - TAV.1/25

GENERAL CONTRACTOR
 Consorzio Iricav Due
 Ing. Guido Fratini
 Data: ottobre 2020

DIRETTORE LAVORI
 Valido per costruzione
 Data:

SCALA: 1:2000

COMMESSA IN17 **LOTTO** 10 **FASE** E **ENTE** I2 **TIPO DOC.** P6 **OPERA/DISCIPLINA** MB000A **PROGR.** 001 **REV.** A **FOGLIO** 11

VISTO CONSORZIO IRICAV DUE
 Firma: arch. Francesca BAIOCCO
 Data: Ottobre 2020

Progettazione:

Rev.	Descrizione	Redatto	Data	Verificato	Data	Approvato	Data	IL PROGETTO
A	EMMISSIONE	gen. A. Cressi	Ottobre 2020	arch. P. Piana	Ottobre 2020	prof. G. Scattini	Ottobre 2020	
B								
C								

ESCALAME
 ambiente e paesaggio
 Data: Ottobre 2020

CIG: 8377967CD1 **CUP:** J41E9100000009 **File:** M11710E02PM00000201A.dwg
Progetto cofinanziato dalla Unione Europea **Cod. origine:**

Scala di plot: TUTTI I DIRITTI DEL PRESENTE DOCUMENTO SONO RISERVATI. LA PRODUZIONE ANCHE PARZIALE E VIETATA