


GENERALE

Confini comunali	Confini provinciali	Tracciato di progetto	Elettrdotto esistente	Elettrdotto di progetto	Cavidotto di progetto
Autostrada	Linea ferroviaria esistente	Corsi d'acqua	Pista lungolinea	Piste temporanea lungolinea	Utilizzo visibilità esistente
CB - Cantiere Base	CA - Cantiere Armamento	CO - Cantiere Operativo	CI - Cantiere Industriale	AT - Area Tecnica	Utilizzo visibilità ordinaria dopo interventi di progetto
			FASI		
			Ante Operam		
			Corso d'Opera		
			Post Operam		

PUNTI DI MONITORAGGIO

Paesaggio PAE-XX-YY-n'(ZZZ)

Componente	Metadato (XX)	Comune (YY)
PAE (Paesaggio)	RF (Ripresa Fotografica)	VR (Verona) SV (San Martino Buon Albergo) CA (Candole) ZE (Zevio) AR (Arco) RE (Belfiore) SR (San Romolo) LD (Lombardi) BI (Bussolengo) MB (Montebellato Vicentino) MV (Montebellato Moggiore) AV (Alteona Vicentino)

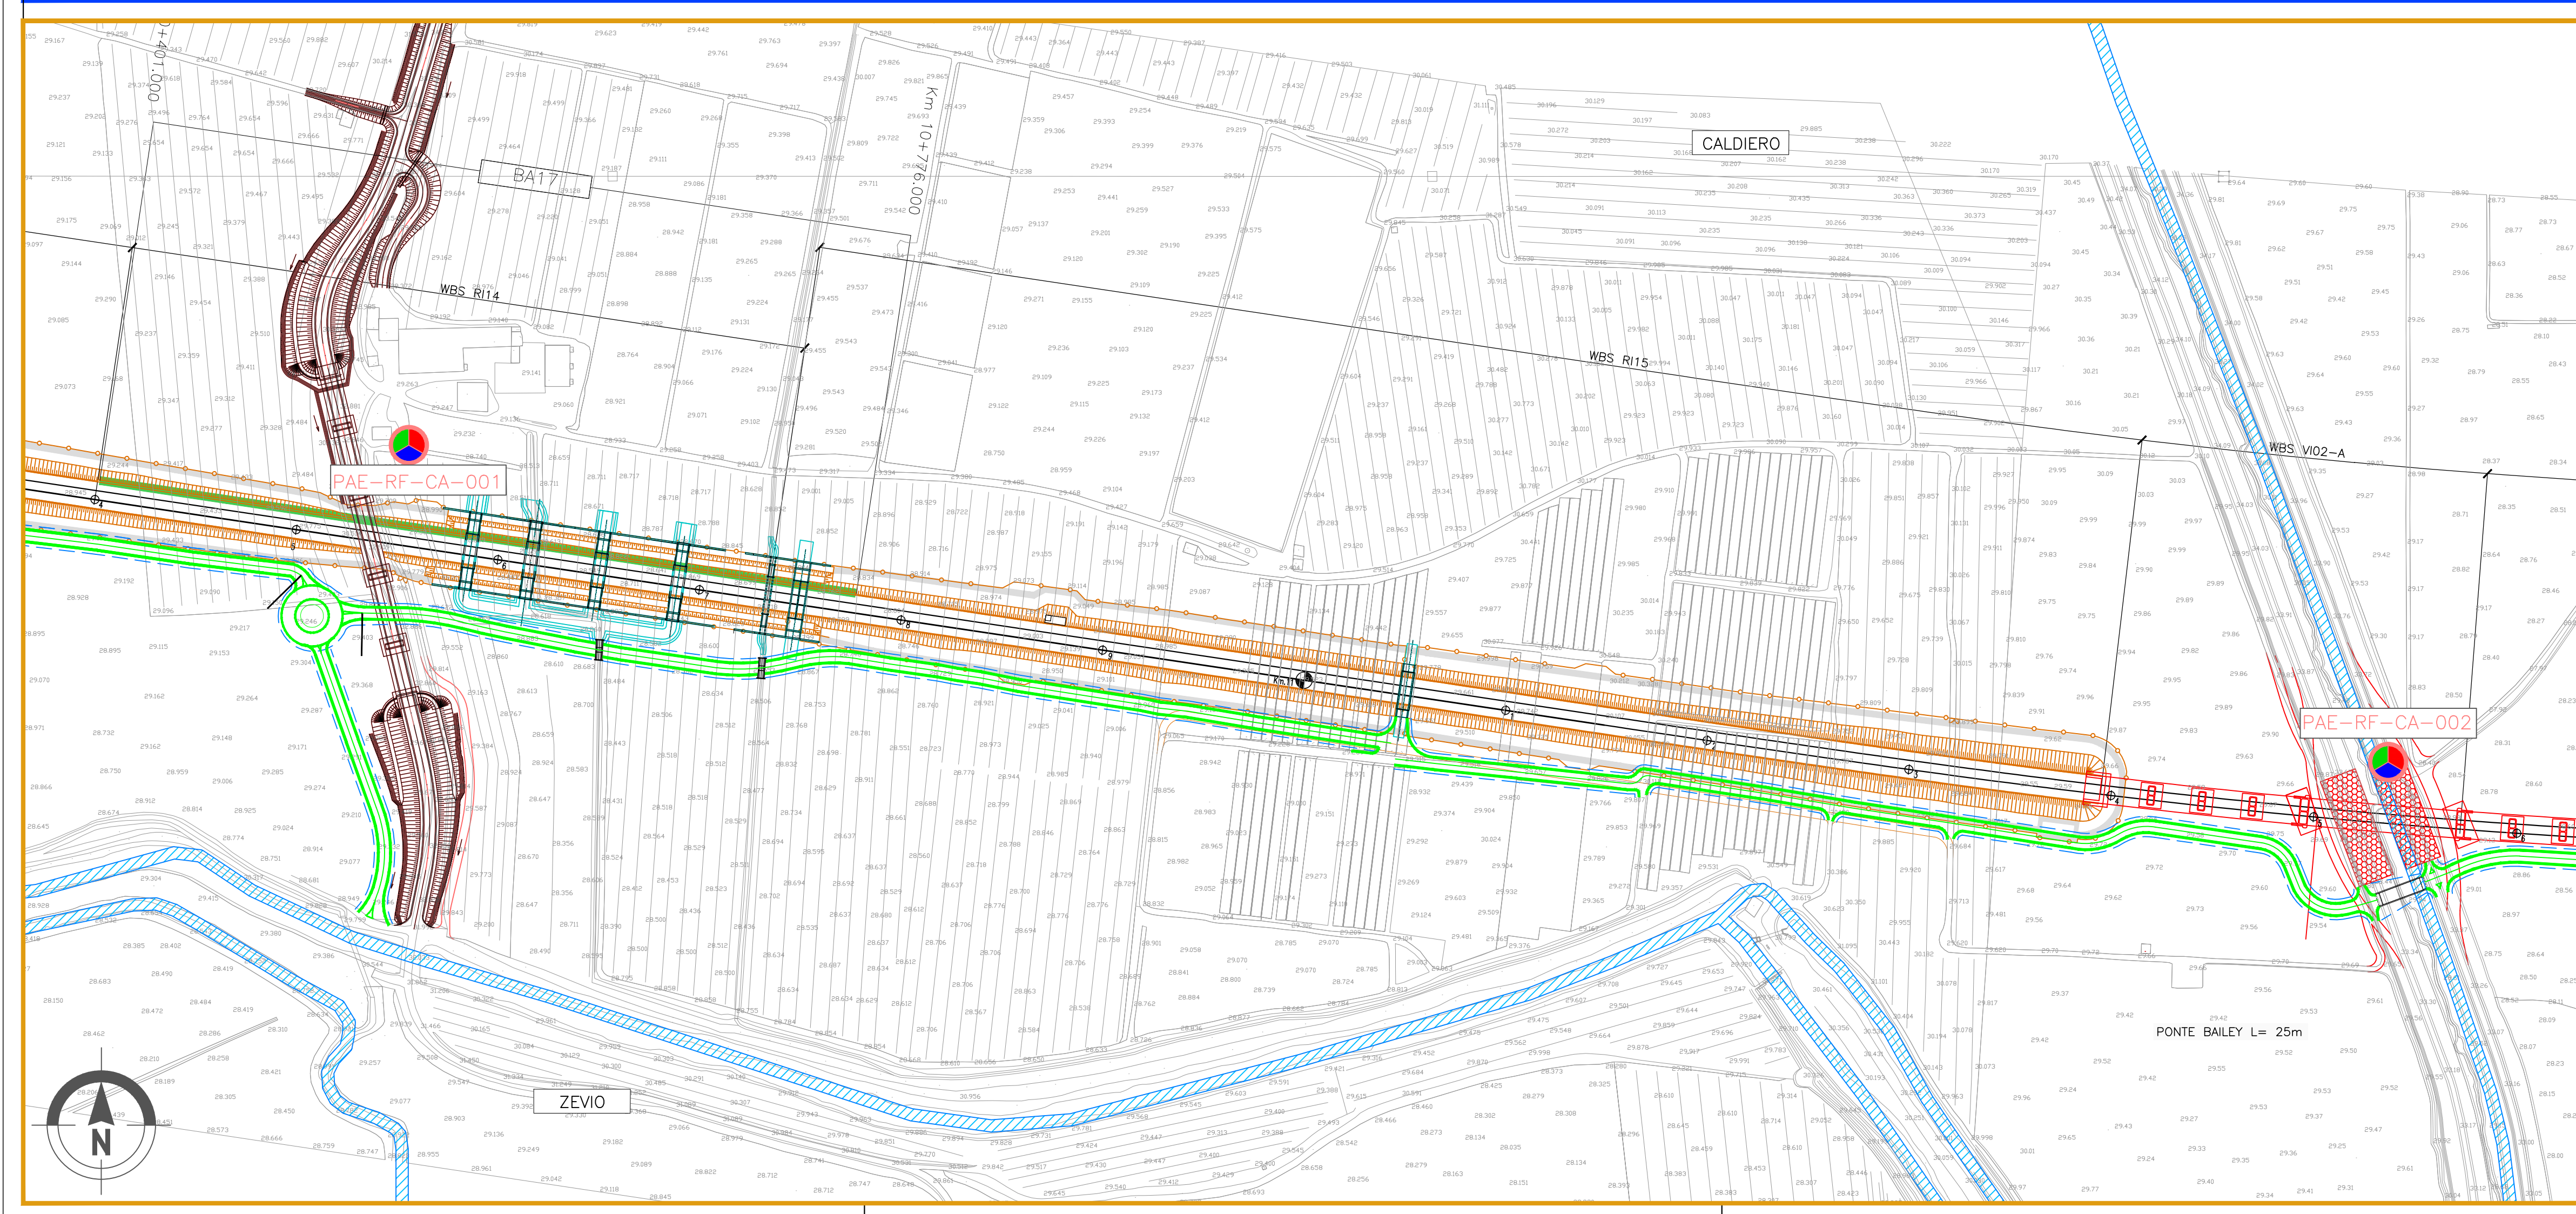

COMMITENTE:

ALTA Sorveglianza:

GENERAL CONTRACTOR:

INFRASTRUTTURE FERROVIARIE STRATEGICHE DEFINITE DALLA LEGGE OBIETTIVO N. 443/01

LINEA A.V. /A.C. TORINO-VENEZIA Tratta VERONA-PADOVA
Lotto funzionale Verona-Bivio Vicenza
PROGETTO ESECUTIVO
PIANO DI MONITORAGGIO AMBIENTALE
PLANIMETRIA UBICAZIONE PUNTI DI MISURA
COMPONENTE PAESAGGIO - TAV.5/25

GENERAL CONTRACTOR Consorzio Iricav Due Ing. Guido Fratini Data: ottobre 2020		DIRETTORE LAVORI Valido per costruzione Data:		SCALA: 1:2000
COMMESSA IN17	LOTTO 10	FASE E	ENTE I2	TIPO DOC. P6
OPERA/DISCIPLINA MB000A	PROGR. 005	REV. A	FOGLIO di	

Progettazione:

Rev.	Descrizione	Redatto	Data	Verificato	Data	Approvato	Data	IL PROGETTO
A	EMISSIONE	gen. A. Green	02/10/2020	arch. P. Pano	02/10/2020	prof. G. Scattini	02/10/2020	
B								
C								

ESCA/PAE
ambiente e paesaggio
Data: Ottobre 2020

CIG: 8377967CDD1 CUP: J41E1910000009 File: M11710E02PM0000020A.dwg
 Progetto cofinanziato dalla Unione Europea Cod. origine:

Scala di plot: TUTTI I DIRITTI DEL PRESENTE DOCUMENTO SONO RISERVATI. LA PRODUZIONE ANCHE PARZIALE E VIETATA