

**LEGENDA**

**GENERALE**

- Confini comunali
- Confini provinciali
- Tracciato di progetto
- Elettrodotti esistenti
- Cavidotto di progetto
- Autostrada
- Linea ferroviaria esistente
- Elettrodotti di progetto
- Corsi d'acqua

**Colori e Simboli:**

- CB - Cantiere Base
- CA - Cantiere Armamento
- CO - Cantiere Operativo
- CI - Cantiere Industriale
- AT - Area Tecnica
- Pista lungilinea
- Pista temporanea lungilinea
- Utilizzo viabilità esistente
- Utilizzo viabilità ordinaria dopo interventi di progetto
- Allargamento viabilità ordinaria esistente


**PUNTI DI MONITORAGGIO**

- Paesaggio PAE-XX-YY-n'(ZZZ)

**FASI**

- Ante Operam
- Corso d'Opera
- Post Operam

Componente	Metatica (XX)	Comune (YY)
PAE (Paesaggio)	RF/Ripresa Fotografica	VR (Verona) SV (San Martino Buon Albergo) CA (Caldiero) ZE (Zevico) AR (Arco) BE (Belfiore) SR (San Bonifacio) LD (Lusignea) BI (Bussolengo) MB (Montebelluna Vicentina) MV (Montebelluna Moggiore) AV (Alteona Vicentina)

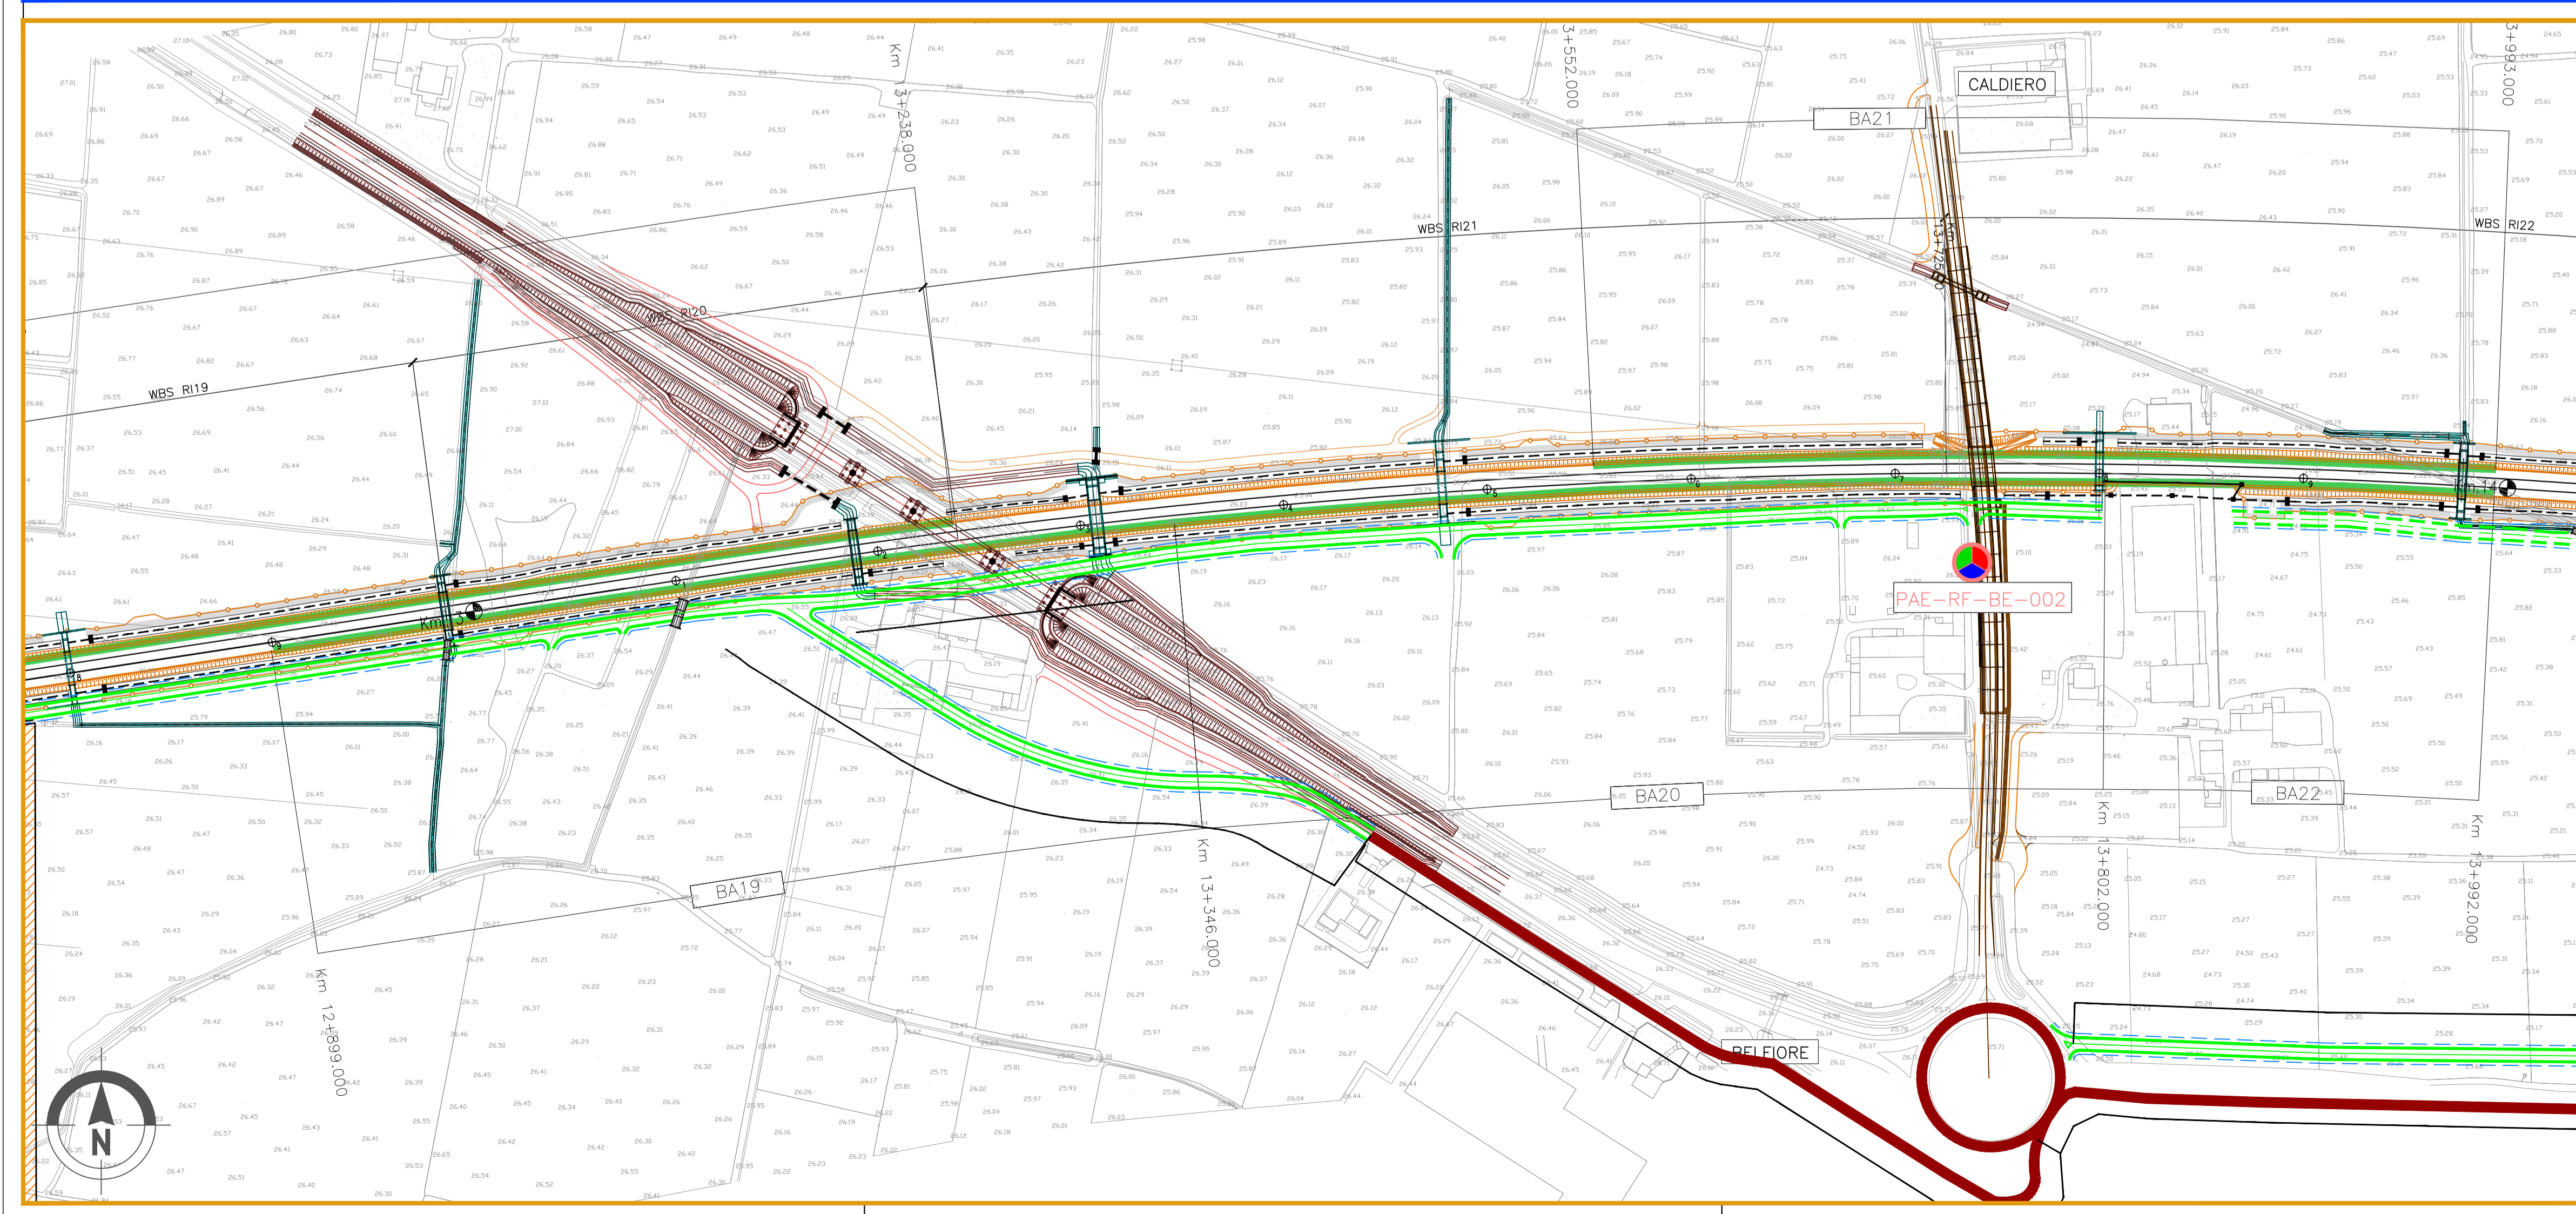

**COMMITENTE:**

**ALTA Sorveglianza:**

**GENERAL CONTRACTOR:**

**INFRASTRUTTURE FERROVIARIE STRATEGICHE DEFINITE DALLA LEGGE OBIETTIVO N. 443/01**

**LINEA A.V. /A.C. TORINO-VENEZIA Tratta VERONA-PADOVA**

**Lotto funzionale Verona-Bivio Vicenza**

**PROGETTO ESECUTIVO**

**PIANO DI MONITORAGGIO AMBIENTALE**

**PLANIMETRIA UBICAZIONE PUNTI DI MISURA**

**COMPONENTE PAESAGGIO - TAV.6/25**

**GENERAL CONTRACTOR** Consorzio Iricav Due  
 Ing. Guido Fratini  
 Data: ottobre 2020

**DIRETTORE LAVORI** Valido per costruzione  
 arch. Francesca BAIOCCO  
 Data: Ottobre 2020

**SCALA:** 1:2000

COMMESSA	LOTTO	FASE	ENTE	TIPO DOC.	OPERA/DISCIPLINA	PROGR.	REV.	FOGLIO
IN17	10	E	I2	P6	MB000A	006	A	

**Progettazione:**

Rev.	Descrizione	Redatto	Data	Verificato	Data	Approvato	Data
A	EMMISSIONE	gen. A. Cress	Ottobre 2020	arch. P. Pano	Ottobre 2020	prof. R. Scattini	Ottobre 2020
B							
C							

**ESAME** ambiente e paesaggio  
 Data: Ottobre 2020

**CIG:** 8377967CD1 **CUP:** J41E9100000009 **File:** AV1710E102M000000A.dwg  
**Cod. origine:**

Scala di plot: TUTTI I DIRITTI DEL PRESENTE DOCUMENTO SONO RISERVATI. LA PRODUZIONE ANCHE PARZIALE E VIETATA