


(tf) Alluvioni terrazzate: Terrazzi fluviali di vario ordine, costituiti da ghiaie, sabbie e limi; Terreni da poco coesivi

Sabbie di Lannari: sabbie fini di colore variabile tra il giallo, il bruno chiaro ed il rosso, con stratificazione irregolare e con intercalati banchi cementati, messi in buona evidenza da fenomeni di erosione selettiva (Sln), intercalazion a prevalenza argillosa.

Argille marnose di Geracello (Ger): Si tratta di prevalentemente di argille marnose, talora siltose, dalla tipica

colorazione grigio - azzurra con intercalazioni di sottili livelli siltosi. Terreni prevalentemente coesivi. Verso l'alto si

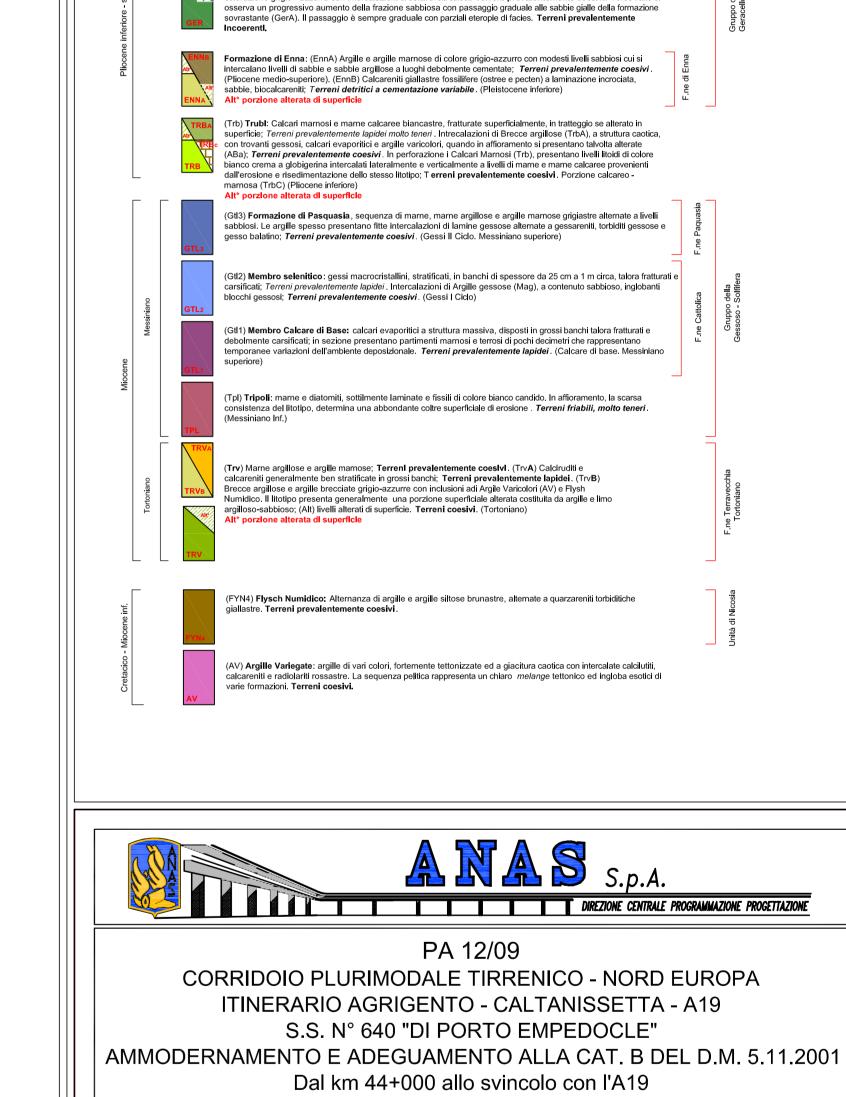

Contraente Generale:



PROGETTO ESECUTIVO

Sezioni trasversali di dettaglio Gallerie Artificiali Sezioni trasversali geologiche di dettaglio Galleria Art. **Rovetello -** Tav. 1/2

Codice Unico Progetto (CUP): F91B09000070001																					
Codice Elaborato:																					
PA	12_09 -	- E	00	0	GE	≣ 2	2 0	8	G		1	1	Z	W	9	0	0	3	Α	Scala: 1:200	
F																					
Е																					
D																					
С																					
В																					
Α	Aprile 2011	EMISSIONE _								M. D'ANGELO			,	A.TURSO			M. LITI			P. PAGLINI	
REV.	DATA			DESC	DESCRIZIONE					REDATTO			VERIFICATO				APPROVATO			AUTORI	ZZAT
Respons	abile del procedir	mento:	Ing	, MAURI	ZIØ A	RAMIN										·					
					70,/	1	MO	1													
Il Proget	tista:	ll ll	Il Consulente Specialista:							II Coordinatore per la sicurezza II Diret								Dirette	ore dei lavori:		



