

GENERALE

- Confini comunali
- Confini provinciali
- Tracciato di progetto
- Elettrodotti esistenti
- Covidotto di progetto
- Autostrada
- Linea ferroviaria esistente
- Elettrodotti di progetto
- Corsi d'acqua
- CB - Cantieri Base
- CA - Cantieri Armamento
- CO - Cantieri Operativo
- CI - Cantieri Industriale
- AT - Area Tecnica
- Pista lungolinea
- Piste temporaneo lungolinea
- Utilizzo viabilità esistente
- Utilizzo viabilità ordinaria dopo interventi di progetto
- Allargamento viabilità ordinaria esistente


PUNTI DI MONITORAGGIO

- Paesaggio PAE-XX-YY-n'(ZZZ)

FASI

- Ante Operam
- Corso d' Opera
- Post Operam

Componente	Metodica (XS)	Comune (YY)
PAE (Paesaggio)	RF: Ripresa Fotografica	VR (Verona) VI (San Martino Buon Albergo) VE (Vicenza) PD (Padova) AR (Arco) SR (San Benedetto) LO (Lombardi) BR (Bressanone) MB (Montebello Vicentino) MV (Montebelluna Vicentina) AV (Alonte) VIC (Vicenza)

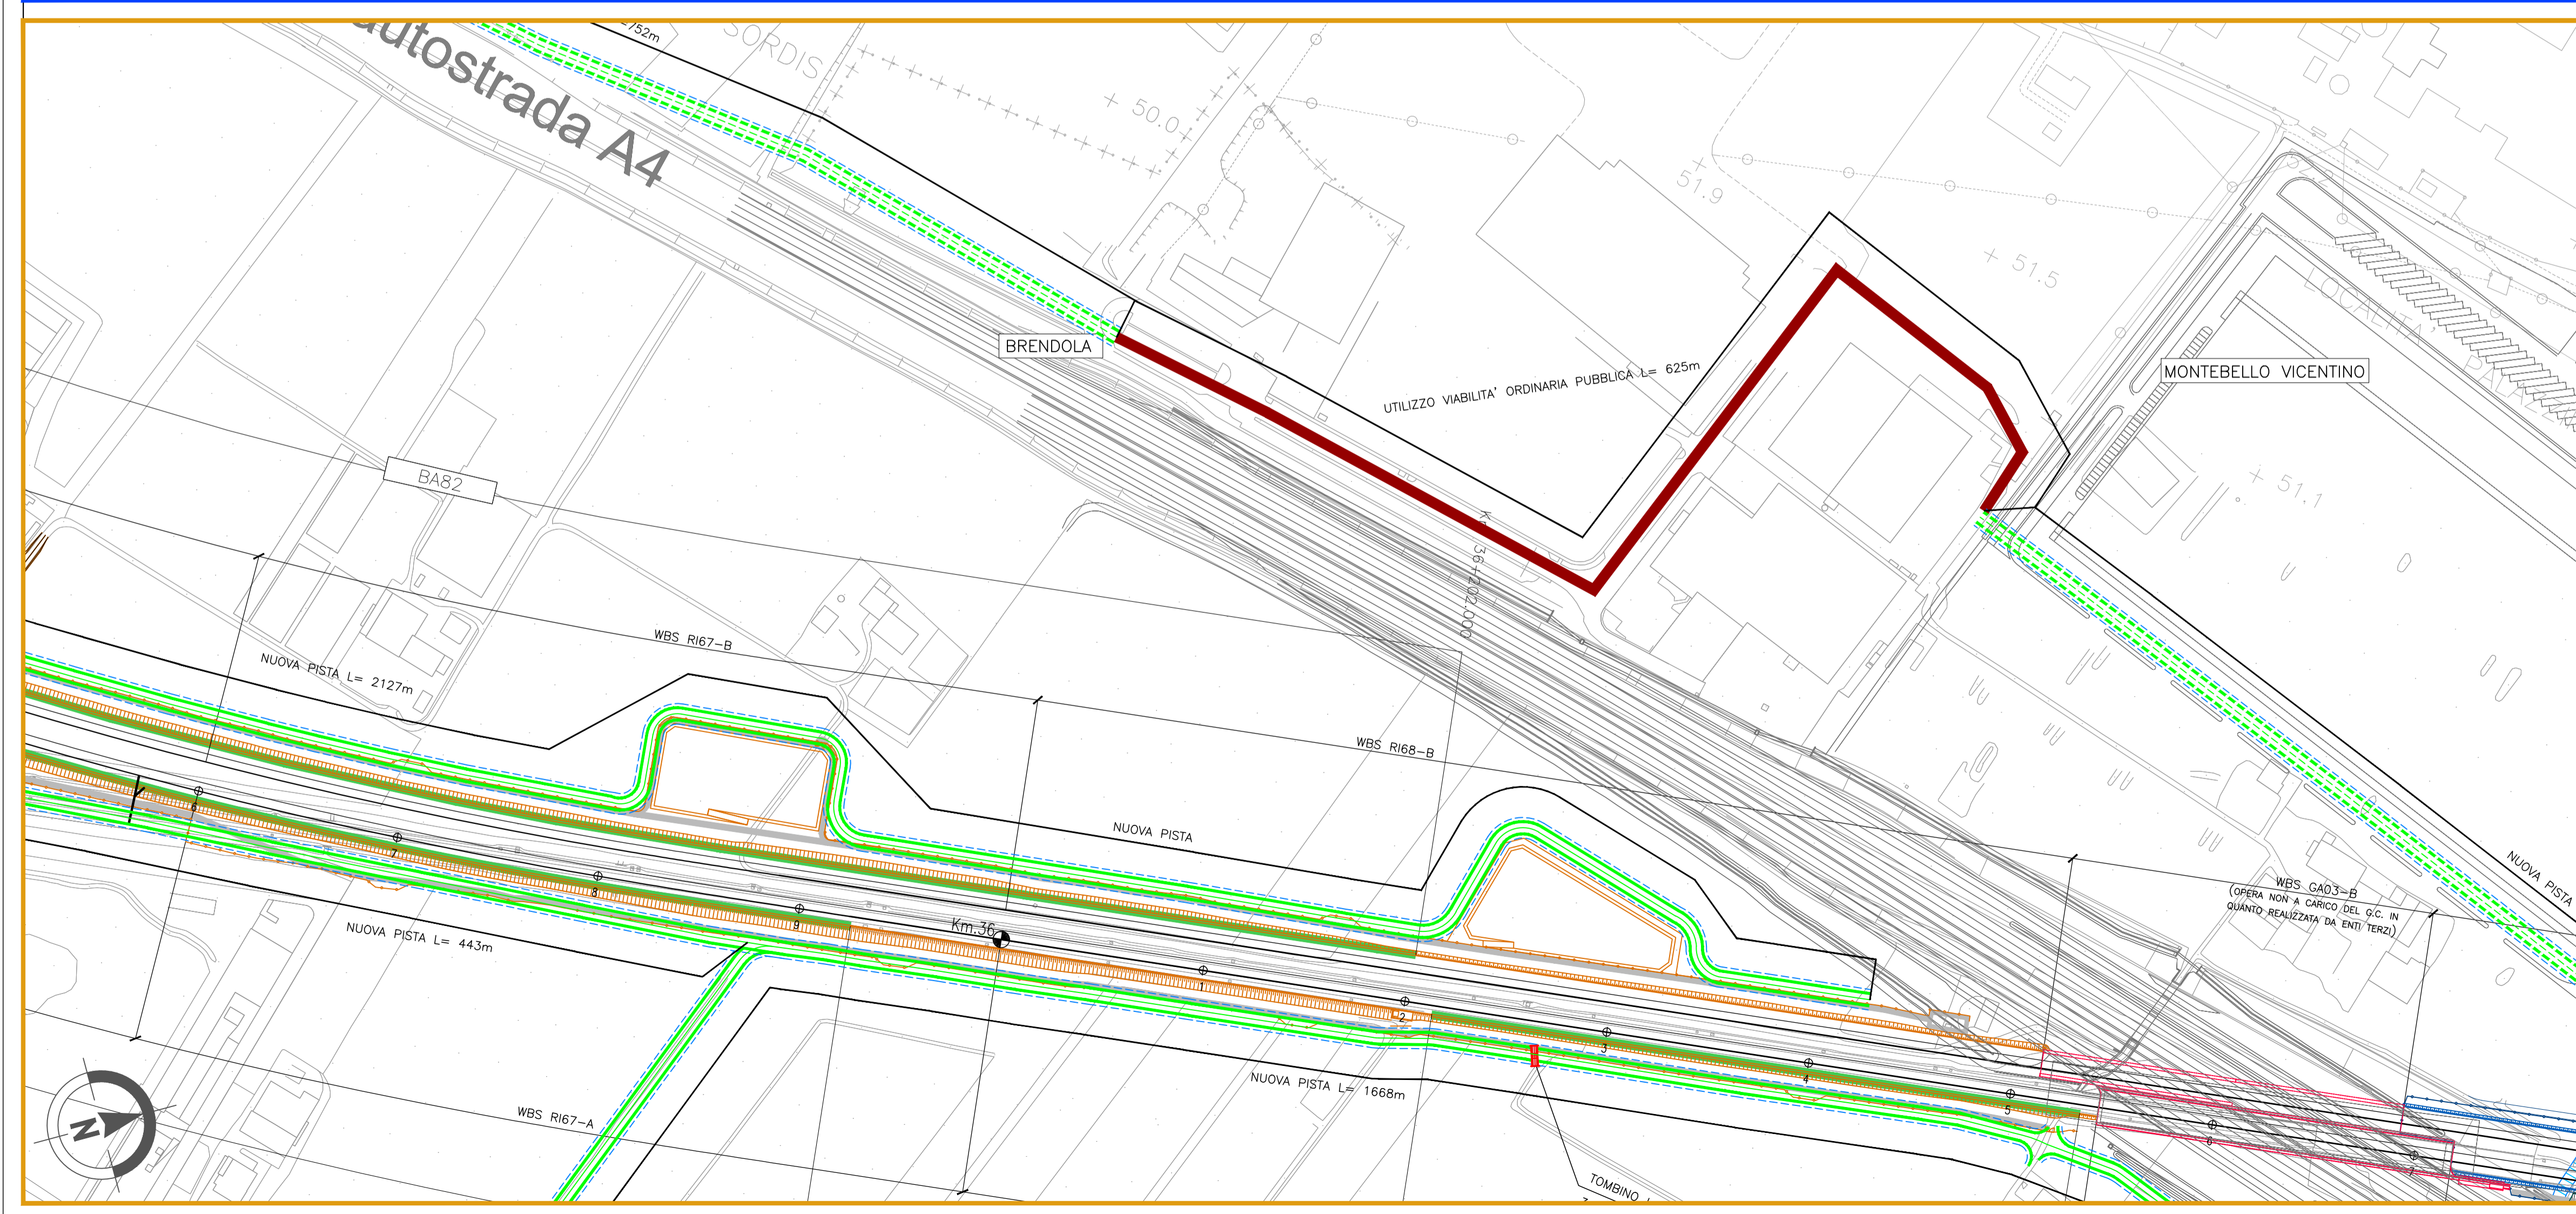

COMMITTENTE: **RETE FERROVIARIA ITALIANA**
GRUPPO FERROVIE DELLO STATO

ALTA Sorveglianza: **GRUPPO FERROVIE DELLO STATO**

GENERAL CONTRACTOR: **Consorzio Iricav Due**

INFRASTRUTTURE FERROVIARIE STRATEGICHE DEFINITE DALLA LEGGE OBIETTIVO N. 443/01

LINEA A.V. /A.C. TORINO-VENEZIA Tratta VERONA-PADOVA
Lotto funzionale Verona-Bivio Vicenza
PROGETTO ESECUTIVO
PIANO DI MONITORAGGIO AMBIENTALE
PLANIMETRIA UBICAZIONE PUNTI DI MISURA
COMPONENTE PAESAGGIO - TAV.19/25

GENERAL CONTRACTOR Consorzio Iricav Due Ing. Guido Fratini Data: ottobre 2020		DIRETTORE LAVORI Valido per costruzione Data:		SCALA: 1:2000
COMMESSA IN17	LOTTO 10	FASE E	ENTE I2	TIPO DOC. P6
OPERA/DISCIPLINA MB000A	PROGR. 019	REV. A	FOGLIO di	

Progettazione:

Rev.	Descrizione	Redatto	Data	Verificato	Data	Approvato	Data	IL PROGETTO È STATO VERIFICATO E APPROVATO
A	EMISSIONE	gen. A. Cressi	Ottobre 2020	arch. P. Pano	Ottobre 2020	prof. G. Scattini	Ottobre 2020	
B								
C								

ESCALAME
ambiente e paesaggio
Data: Ottobre 2020

CIG: 8377957CD1 CUP: J41E9100000009 File: M1171020PM0000019A.dwg
 Progetto cofinanziato dalla Unione Europea Cod. origine:

Scala di plot: TUTTI I DIRITTI DEL PRESENTE DOCUMENTO SONO RISERVATI. LA PRODUZIONE ANCHE PARZIALE È VIETATA