

**GENERALE**

Confini comunali	Confini provinciali	Tracciato di progetto	Elettrodotti esistenti	Cavidotto di progetto
Autostrada	Linea ferroviaria esistente	Elettrodotti di progetto	Corsi d'acqua	

**PUNTI DI MONITORAGGIO**

Paesaggio PAE-XX-YY-n'(ZZZ)


**FASI**

Ante Operam  
 Corso d'Opera  
 Post Operam

Componente	Metodica (XX)	Comune (YY)
PAE (Paesaggio)	RF (Ripresa Fotografica)	VR (Verona) SI (San Martino Buon Albergo) CA (Castelfranco) ZE (Zevio) AR (Arco) BE (Belfiore) BR (Bressanone) LO (Longone) BI (Bussanengo) VI (Montebello Vicentino) MB (Montebelluna Montebelluna) AV (Alonte)

**LEGENDA**

CB - Cantieri Base	CA - Cantieri Armamento	CO - Cantieri Operativo	CI - Cantieri Industriale	AT - Area Tecnica
Pista lungilinea	Piste temporaneo lungilinea	Utilizzo viabilità esistente	Utilizzo viabilità ordinaria dopo interventi di progetto	Allargamento viabilità ordinaria esistente

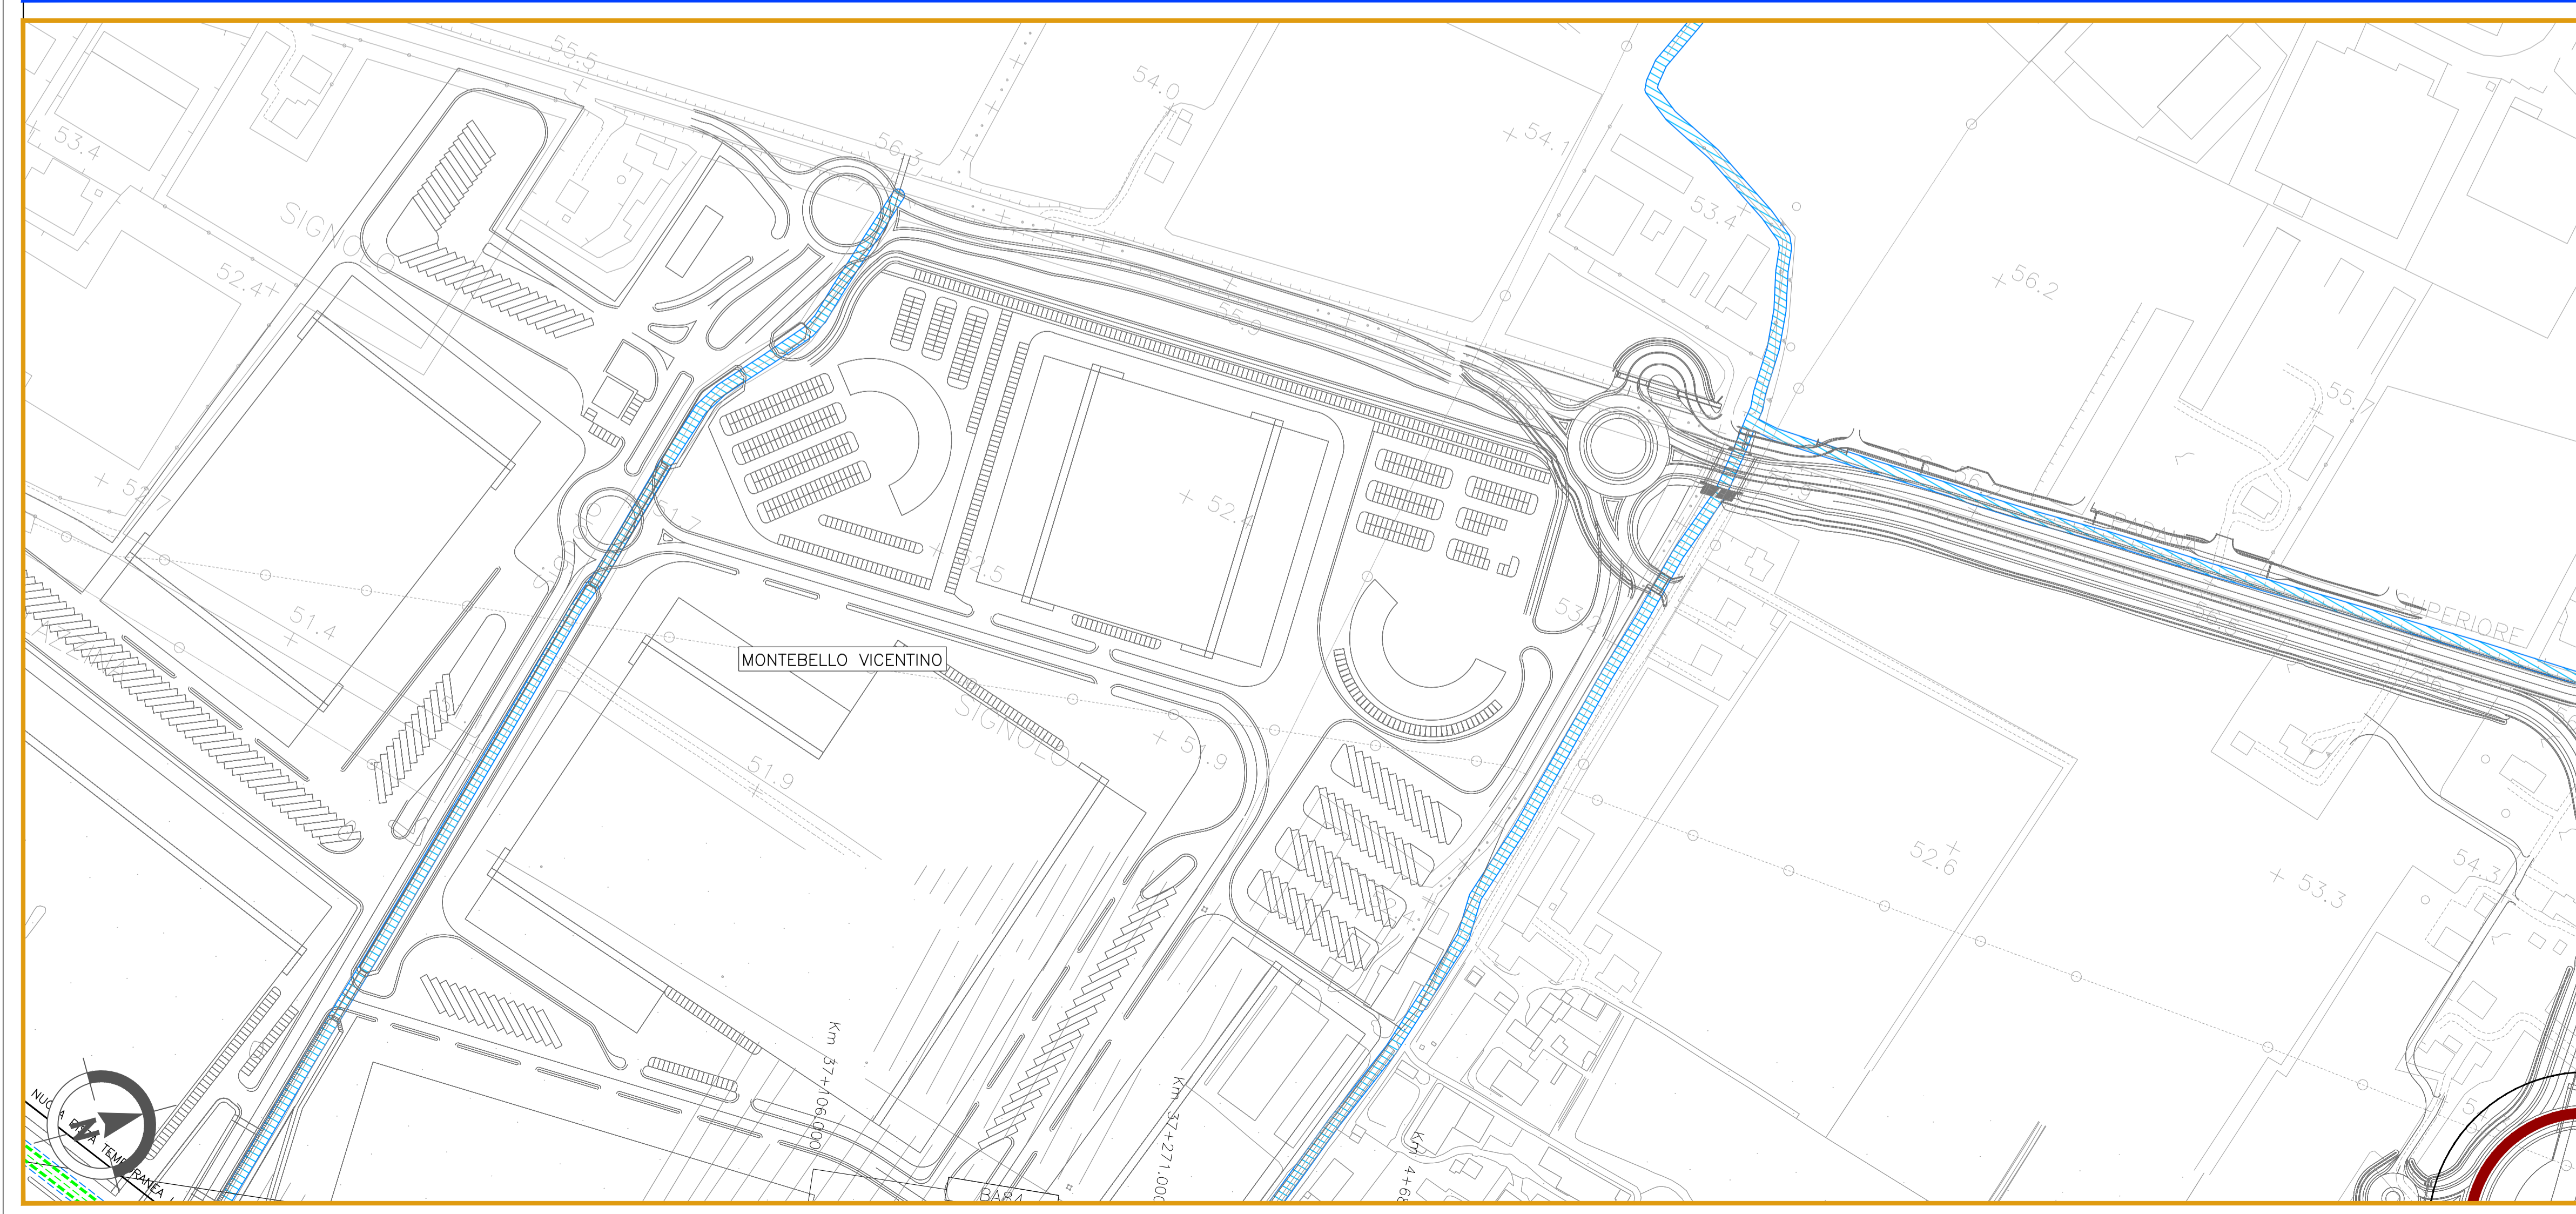

**COMMITTENTE:**

**ALTA Sorveglianza:**

**GENERAL CONTRACTOR:**

**INFRASTRUTTURE FERROVIARIE STRATEGICHE DEFINITE DALLA LEGGE OBIETTIVO N. 443/01**

**LINEA A.V. /A.C. TORINO-VENEZIA Tratta VERONA-PADOVA**  
**Lotto funzionale Verona-Bivio Vicenza**  
**PROGETTO ESECUTIVO**  
**PIANO DI MONITORAGGIO AMBIENTALE**  
**PLANIMETRIA UBICAZIONE PUNTI DI MISURA**  
**COMPONENTE PAESAGGIO - TAV.20/25**

<b>GENERAL CONTRACTOR</b> Integratore: Consorzio Iricav Due Ing. Guido Fratini Data: ottobre 2020		<b>DIRETTORE LAVORI</b> Valido per costruzione Data:		<b>SCALA:</b> 1:2000				
<b>COMMESSA</b> IN17	<b>LOTTO</b> 10	<b>FASE</b> E	<b>ENTE</b> I2	<b>TIPO DOC.</b> P6	<b>OPERA/DISCIPLINA</b> MB000A	<b>PROGR.</b> 020	<b>REV.</b> A	<b>FOGLIO</b> di
		Firma: arch. Francesca BAICCO Data: Ottobre 2020						
<b>Progettazione:</b>		Redatto: arch. A. Cressi Data: Ottobre 2020		Verificato: arch. P. Piana Data: Ottobre 2020		Approvato: prof. G. Scattini Data: Ottobre 2020		
Rev. A EMISSIONE		Rev. B		Rev. C		 <b>ESCALAME</b> ambiente e paesaggio Data: Ottobre 2020		
CIG: 8377957CD1		CUP: J41E19100000009		File: M1171020PM000002020.dwg Cod. origine:				

Scala di plot: TUTTI I DIRITTI DEL PRESENTE DOCUMENTO SONO RISERVATI. LA PRODUZIONE ANCHE PARZIALE È VIETATA