




VISTA 4

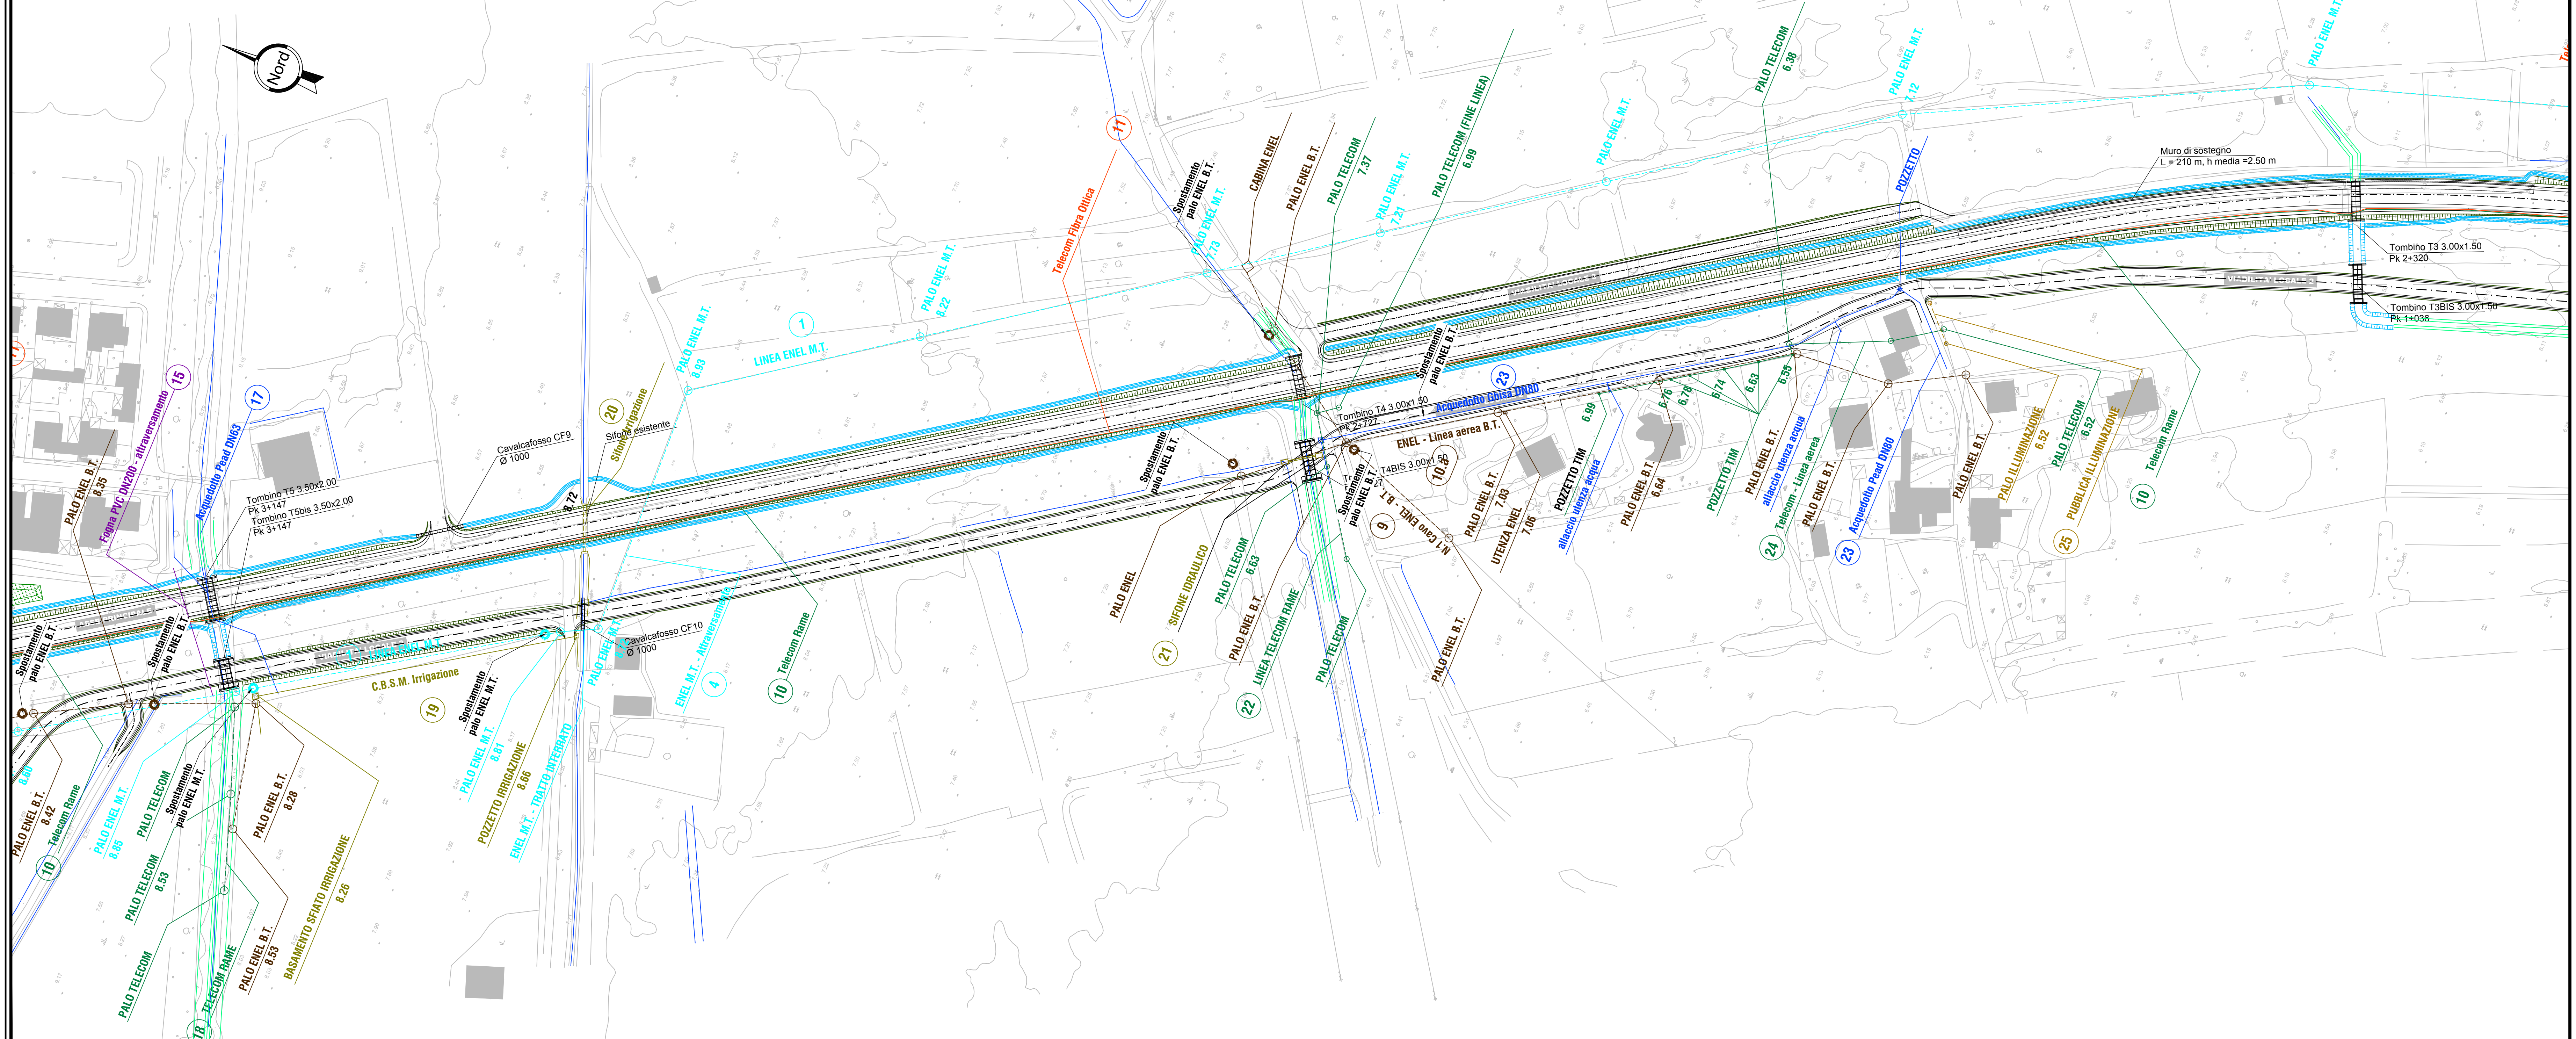

VISTA 5

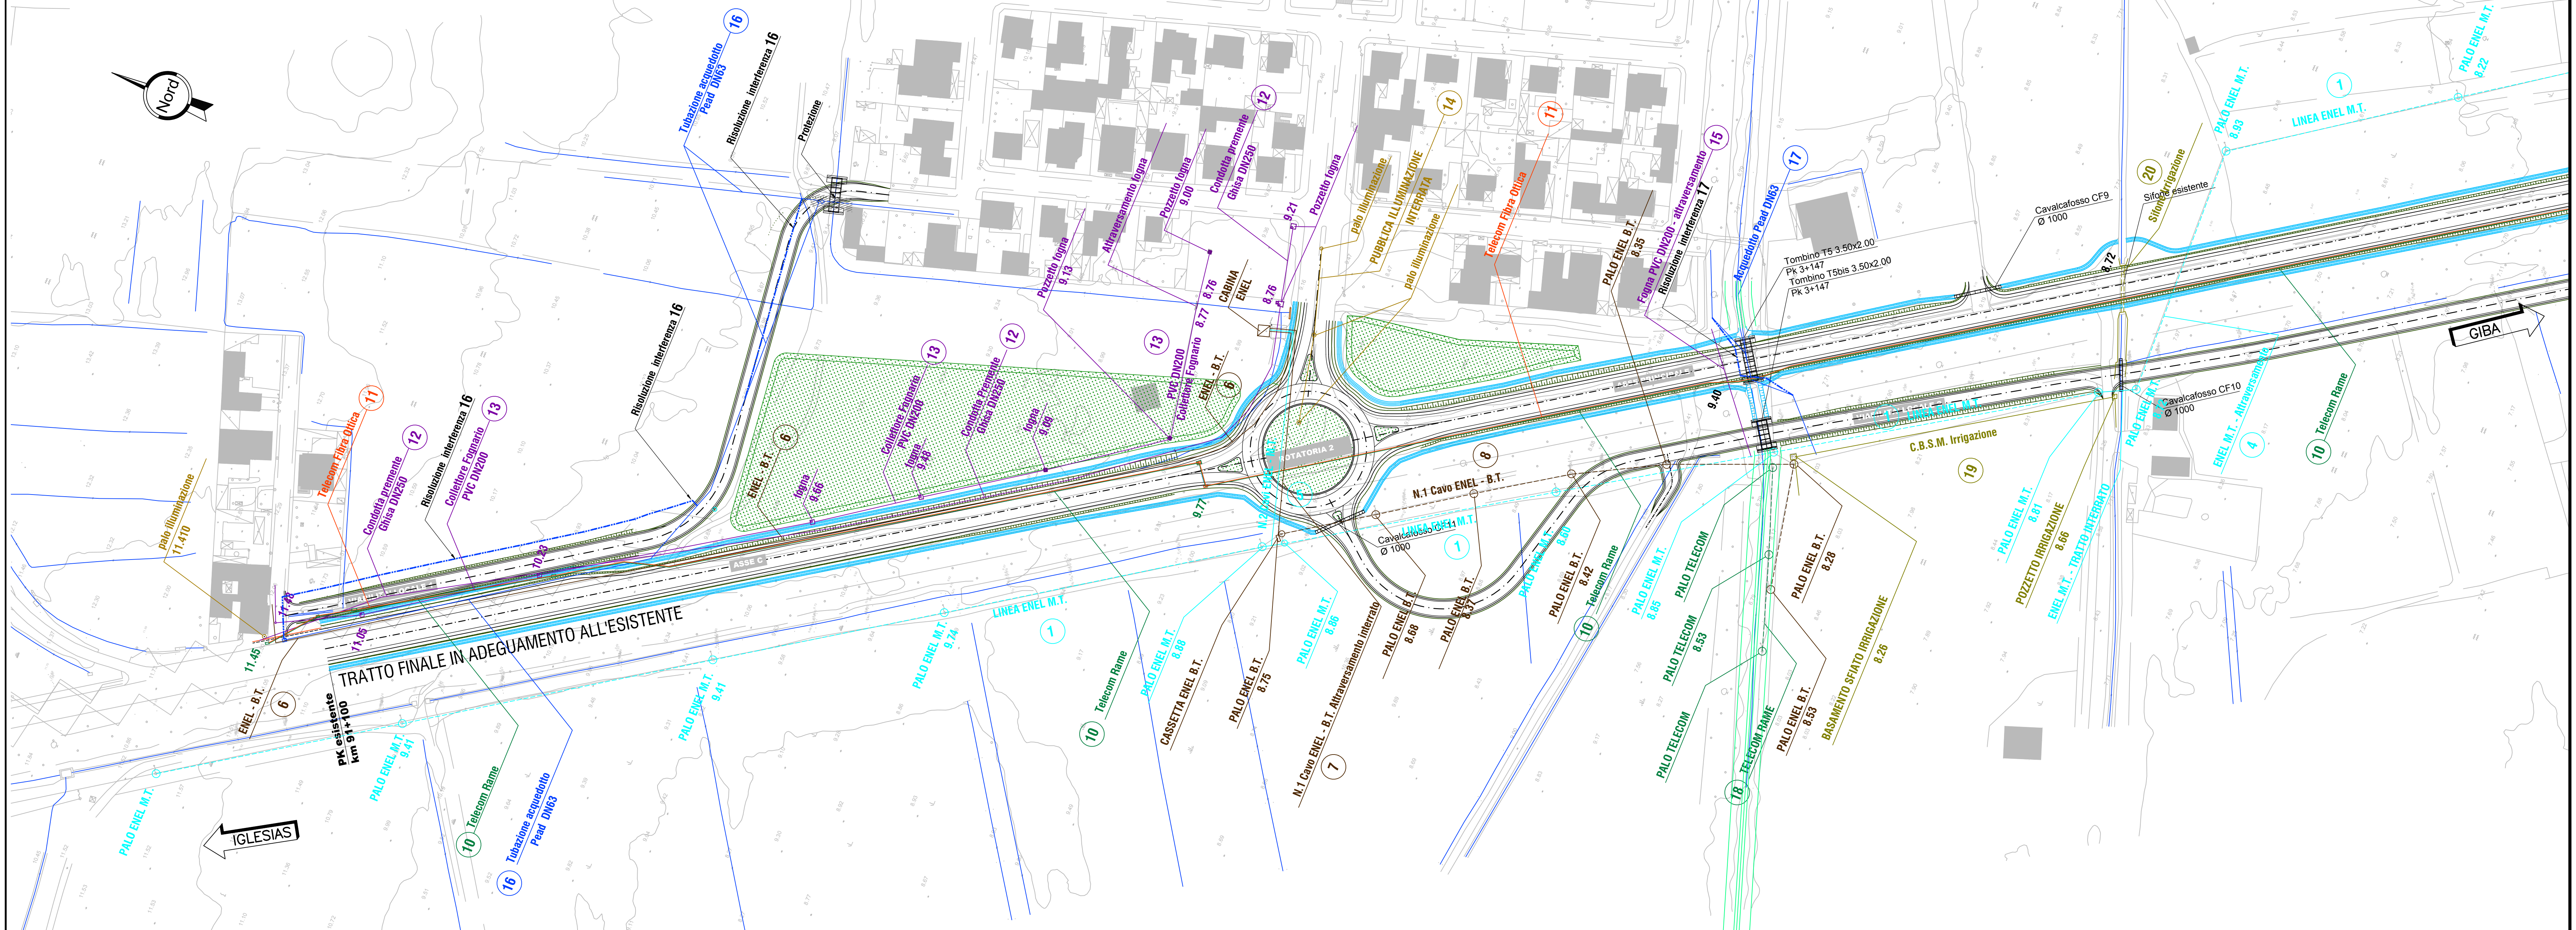

NOTE GENERALI

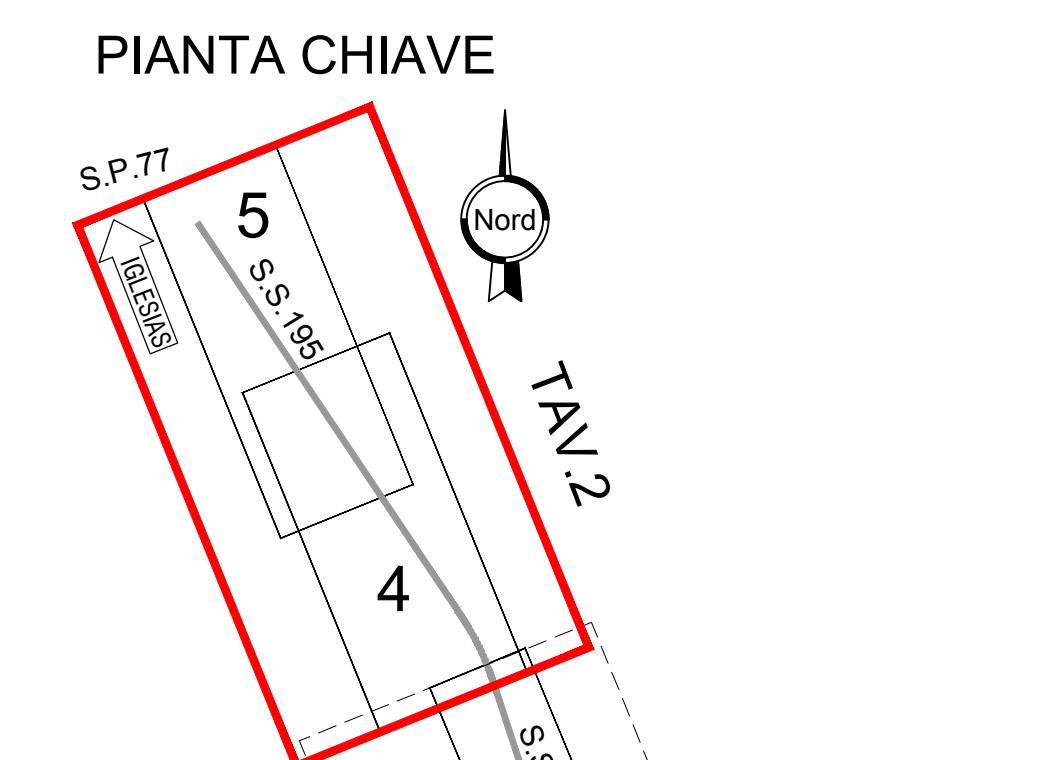

- LEGENDA CENSIMENTO SOTTOSERVIZI**
- LINEE INTERRATE
 - - - LINEE AEREE
 - LINEA ENEL M.T.
 - LINEA ENEL - B.T.
 - LINEA TELECOM (RAME)
 - LINEA TELECOM (FIBRA OTTICA)
 - LINEA INFRADEL (FIBRA OTTICA)
 - RETI IDRICHE (ABBANDIA)
 - FOGNATURA ACQUE NERE (ABBANDIA)
 - FOGNATURA ACQUE BIANCHE (ABBANDIA)
 - IMPIANTO ILLUMINAZIONE PUBBLICA
 - IMPIANTO IRRIGAZIONE (C.B.S.M.)

Anas SpA
 Direzione Progettazione e Realizzazione Lavori

PIANO SULCIS - S.S. 195 "SULCITANA" - INTERVENTI DI ADEGUAMENTO STRADA DI COLLEGAMENTO S. GIOVANNI SUERGIU-GIBA DAL KM 91+100 AL KM 94+600; S.S. 293 "DI GIBA" - MESSA IN SICUREZZA STRADA GIBA-NUXIS DAL KM 60+100 AL KM 63+700 E DAL KM 64+200 AL KM 65+500

PROGETTO DEFINITIVO

IMPRESA ESECUTRICE: Delta Lavori S.p.A.	II RESPONSABILE DEL PROCEDIMENTO: Dott. Ing. Edoardo Antonio Quattrone Responsabile Tecnico Nuovi Costruttori Competenze: Territorio, Stradale C.N.R. 01/0111 - C.C. 02/04/05
PROGETTISTI: POLITECNICA INGEGNERIA E ARCHITETTURA S.P. Presidente del C.S.A. Ing. Francesca Fedorzi	
Il Direttore Tecnico: <small>Progettazione, direzione ed esecuzione delle opere, direzione generale, direzione lavori, direzione cantiere e direzione sicurezza.</small> Ing. Francesco Prasinelli Ing. Marcello Mancione Dott. Gaetano Paolo Accardi GI Ing. Andrea Lucarelli Ing. Fabio Cantaroni	

11 RISOLUZIONE INTERFERENZE
 S.S.195
 Planimetria censimento interferenze - Tav.2 di 2

NOME FILE:	T01 IN00 INT PV02_C_CdS	REVISIONE:	FORMATO:	SCALA:
ELABORATO:	T01 IN00 INT PV02	C_CdS	A0	1:1000

ALLEGATO ADDIZIONALE AL PD PER C/S - LUGLIO 2020