



VISTA 4

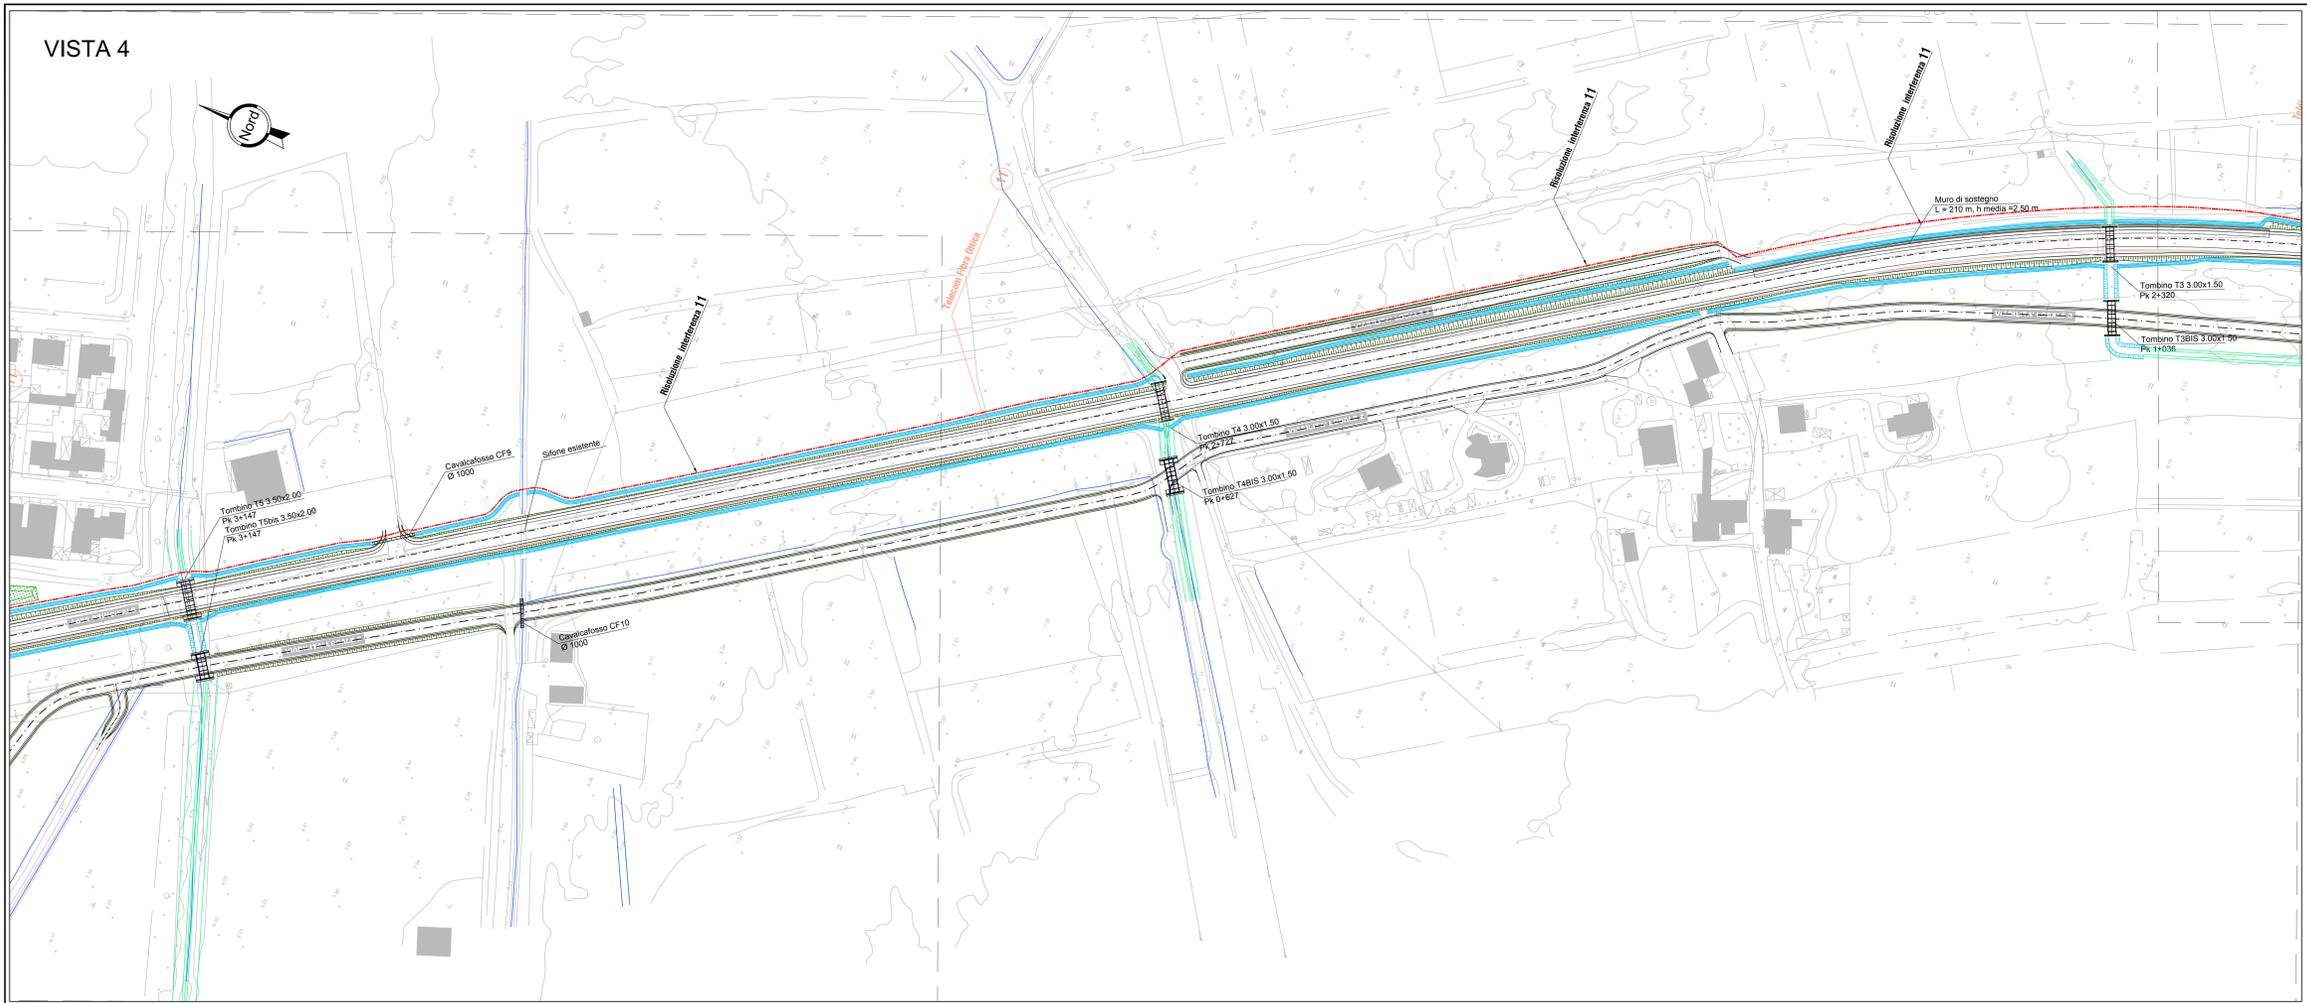


VISTA 5

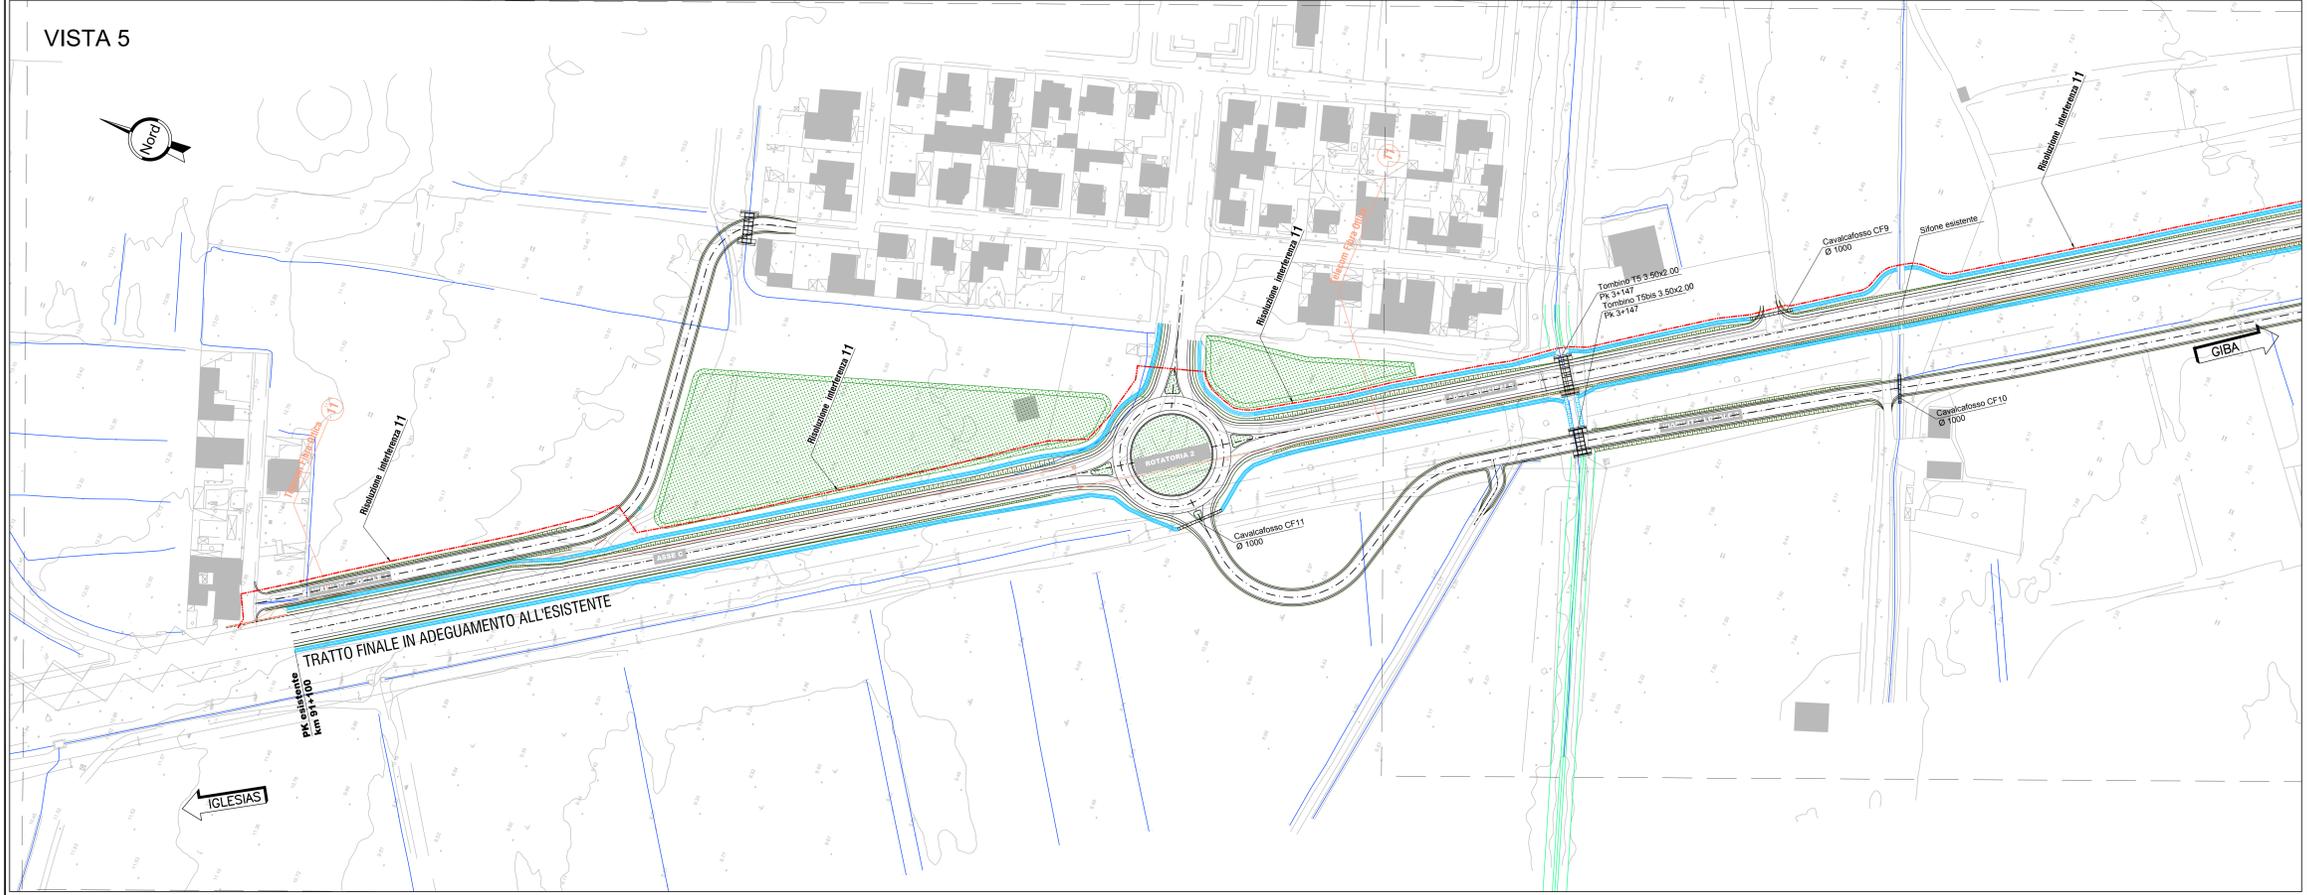

NOTE GENERALI

PIANTA CHIAVE

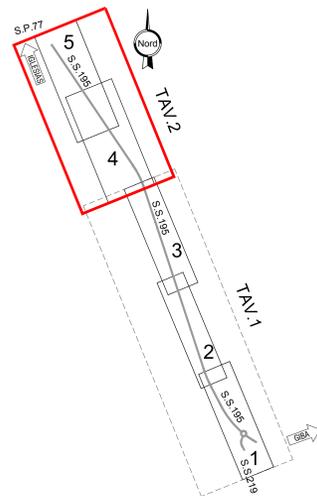

LEGENDA RISOLUZIONE SOTTOSERVIZI

- LINEA ENEL M.T.
- LINEA ENEL - B.T.
- LINEA TELECOM (RAME)
- LINEA TELECOM (FIBRA OTTICA)
- LINEA INFRATEL (FIBRA OTTICA)
- RETI IDRICHE (ABBANDIA)
- FOGNATURA ACQUE NERE (ABBANDIA)
- FOGNATURA ACQUE BIANCHE (ABBANDIA)
- Piastra o tubo di protezione

Anas SpA
 Direzione Progettazione e Realizzazione Lavori

PIANO SULCIS - S.S. 195 "SULCITANA" - INTERVENTI DI ADEGUAMENTO STRADA DI COLLEGAMENTO S. GIOVANNI SUERGIU-GIBA DAL KM 91+100 AL KM 94+600; S.S. 293 "DI GIBA" - MESSA IN SICUREZZA STRADA GIBA-NUXIS DAL KM 60+100 AL KM 63+700 E DAL KM 64+200 AL KM 65+500

PROGETTO DEFINITIVO

IMPRESA ESECUTRICE:	IL RESPONSABILE DEL PROCEDIMENTO:
Delta Lavori S.p.A.	Dott. Ing. Edoardo Antonio Quattrone Responsabile Tecnico Nuovi Costruttori Competenza: Territorio, Spazio Urbanistico, Urbanistica, Urbanistica e Urbanistica

PROGETTISTI:

POLITECNICA
 INGEGNERIA E ARCHITETTURA
 Il Presidente del C.I.A.
 Ing. Francesca Federzoni

Il Direttore Tecnico	Progettista responsabile dell'ingegneria e dell'architettura	Responsabile progetto	Progettazione struttura	Progettazione indagini speciali
Ing. Francesco Prassefelli	Ing. Marcello Mancione	Dott. Carlo Pietro Accorci GI	Ing. Andrea Lucarelli	Ing. Fabio Cantaroni

11 RISOLUZIONI INTERFERENZE
 SS 195
 Planimetria risoluzione interferenze
 TELECOM - FIBRA OTTICA - tav. 2 di 2

NOME FILE:	T01 INO0 INT PVO6_A_CdS	REVISIONE:	FORMATO:	SCALA:
CODICE ELABORATO:	T01 INO0 INT PVO6	AL_CdS	A1	1:1000

ALLEGATO ADDENDUM AL PD PER CDS - LUGLIO 2020