



VISTA 4

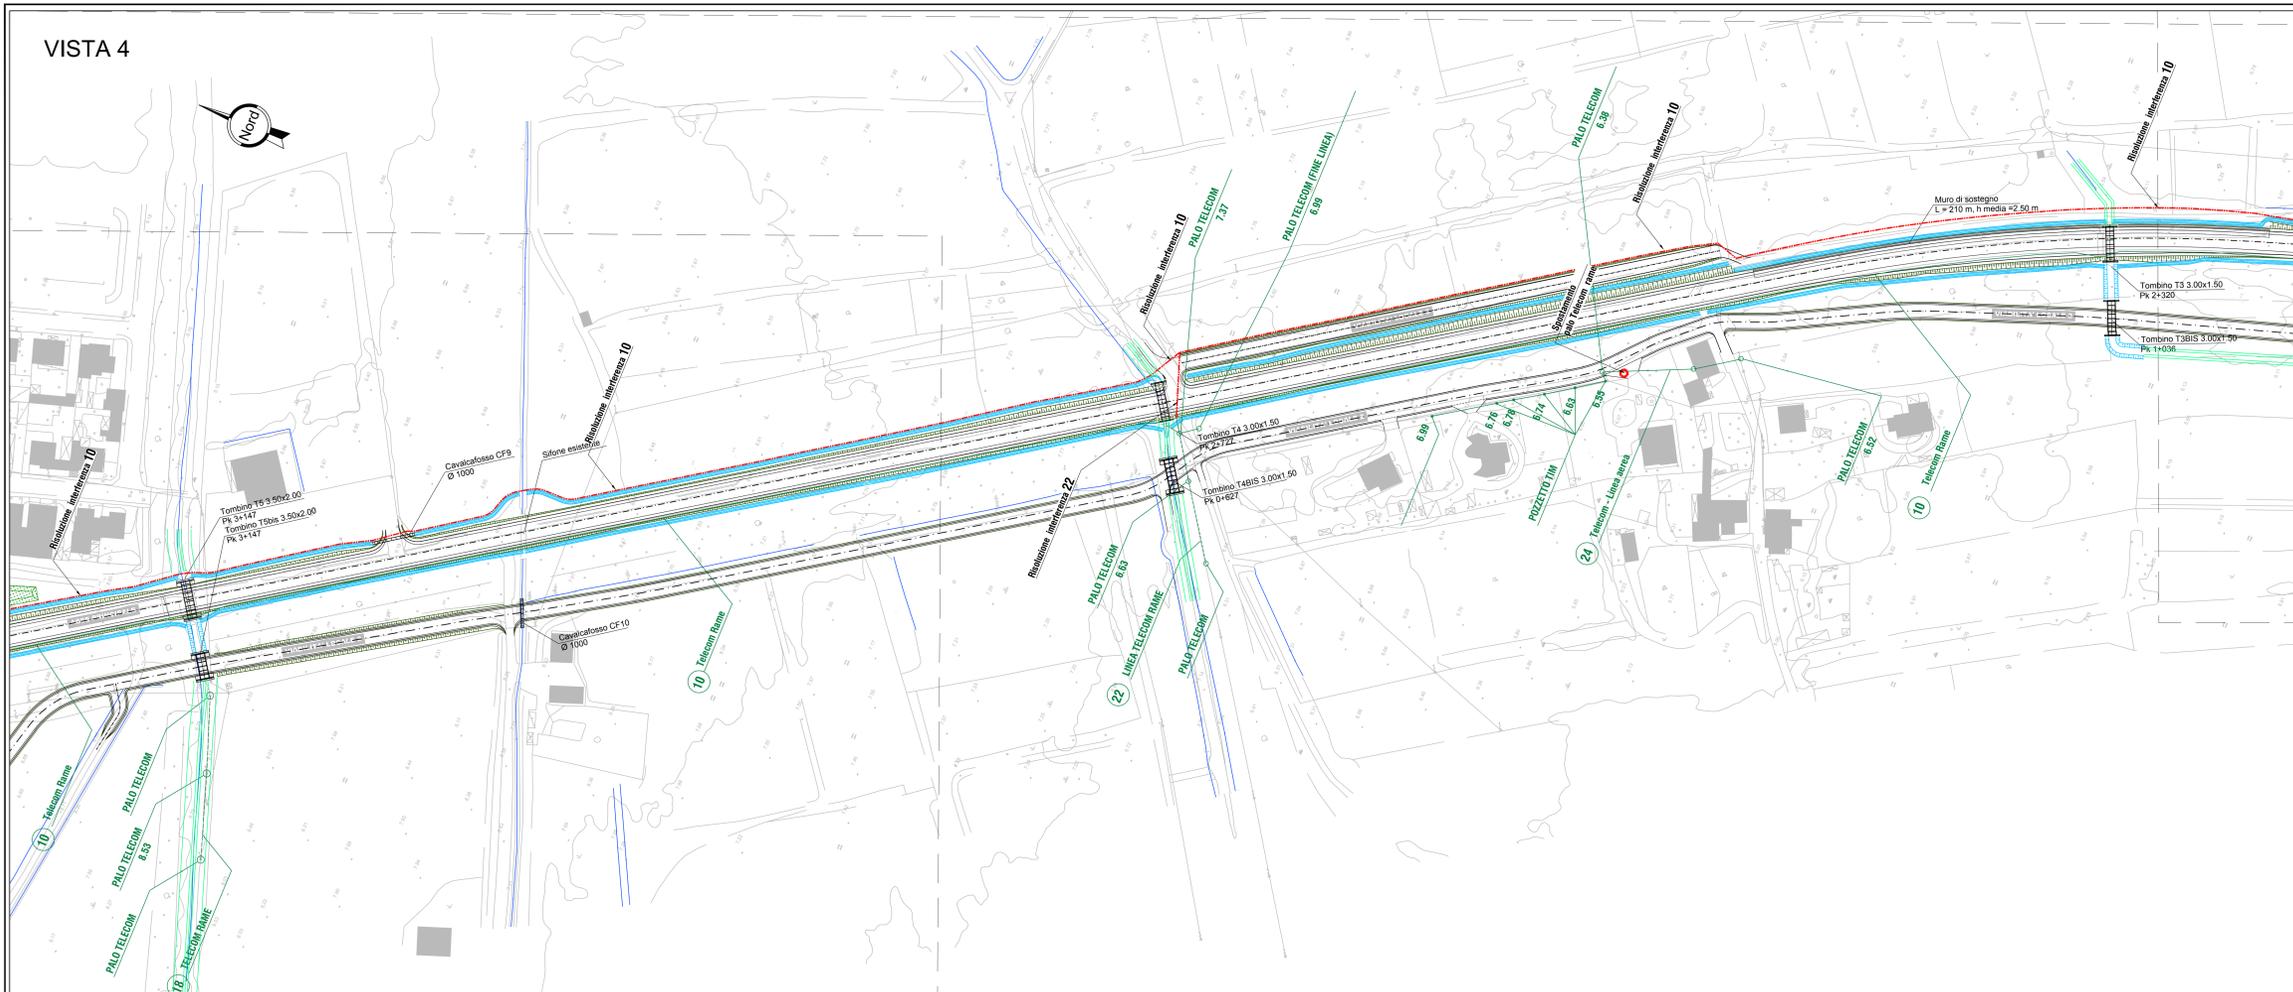


VISTA 5

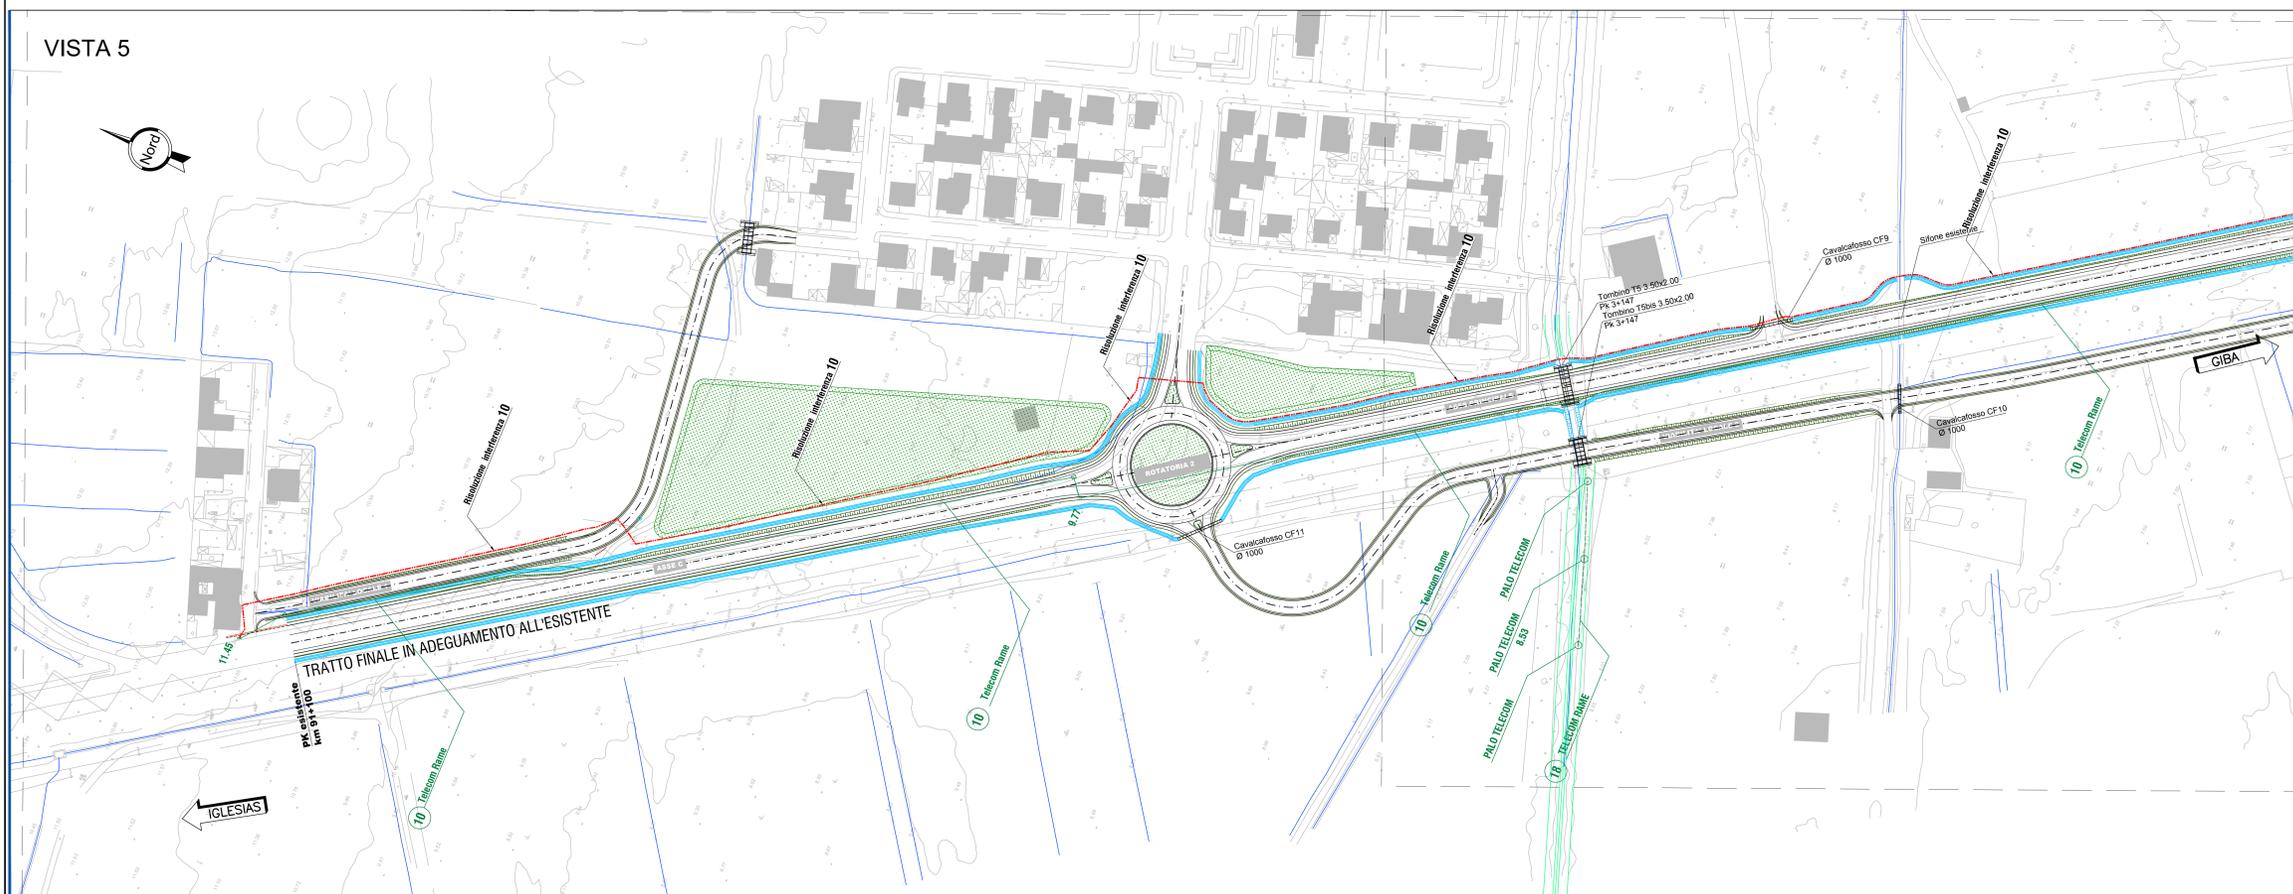

NOTE GENERALI

PIANTA CHIAVE

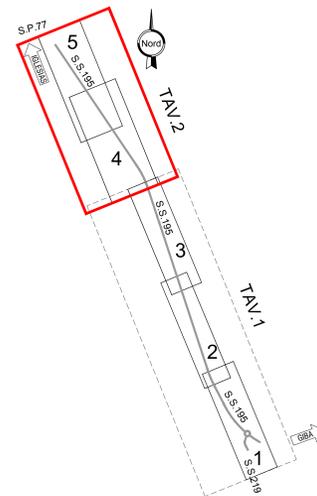

- LEGENDA RISOLUZIONE SOTTOSERVIZI
- LINEA ENEL M.T.
 - LINEA ENEL - B.T.
 - LINEA TELECOM (RAME)
 - LINEA TELECOM (FIBRA OTTICA)
 - LINEA INFRADEL (FIBRA OTTICA)
 - RETI IDRICHE (ABBAND.)
 - FOGNATURA ACQUE NERE (ABBAND.)
 - FOGNATURA ACQUE BIANCHE (ABBAND.)
 - Piastra o tubo di protezione

Anas SpA
 Direzione Progettazione e Realizzazione Lavori

PIANO SULCIS - S.S. 195 "SULCITANA" - INTERVENTI DI ADEGUAMENTO STRADA DI COLLEGAMENTO S. GIOVANNI SUERGIU-GIBA DAL KM 91+100 AL KM 94+600; S.S. 293 "DI GIBA" - MESSA IN SICUREZZA STRADA GIBA-NUXIS DAL KM 60+100 AL KM 63+700 E DAL KM 64+200 AL KM 65+500

PROGETTO DEFINITIVO

IMPRESA ESECUTRICE:	IL RESPONSABILE DEL PROCEDIMENTO:
---------------------	-----------------------------------

Delta Lavori S.p.A. **DELTA LAVORI**

Dott. Ing. Edoardo Antonio Quattrone
 Responsabile Tecnico Nuovo Contratto
 Competenza: Territorio, Stradale
 Ordine Comprensoriale Sardegna
 Via Bivio, 27 09131 - CAPOD'ORIS

PROGETTISTI:

POLITECNICA
 INGEGNERIA E ARCHITETTURA
 Il Presidente del C.I.A.A.
 Ing. Francesca Federzoni

Il Direttore Tecnico	Progettazione esecutiva	Responsabile progetto	Progettazione struttura	Progettazione indagini specializzate
Ing. Francesco Franceschi	Ing. Marcello Manzone	Dott. Carlo Paolo Accorci GI	Ing. Andrea Lucarelli	Ing. Fabio Cantoni

11 RISOLUZIONI INTERFERENZE
 SS 195
 Planimetria risoluzione interferenze
 TELECOM - FIBRA OTTICA - TAV.2 di 2

NOME FILE:	T01 IN00 INT PV08_A_CdS	REVISIONE:	FORMATO:	SCALA:
CODICE ELABORATO	T01 IN00 INT PV08	AL_CdS	A1	1:1000

ALLEGATO ADDENDUM AL PD PER CDS - LUGLIO 2020