



EUFORBIA ARBOREA (EUPHORBIA DENDROIDES)
Cespuglio rotondeggiante, la cui chioma in primavera ha colori autunnali, in piena estate è spoglio, in autunno si ricopre di foglie di un verde tenero ed in inverno fiorisce e fruttifica. Pianta perenne, può raggiungere le dimensioni di 1-3 m. Ama i terreni aridi ed asciutti



LAVANDA SELVATICA O STECADE (LAVANDULA STOECHAS)
È una pianta della regione mediterranea e nord africana; è la specie di lavandula più appropriata per i climi caldi e la coltivazione a ridosso del pietrame da giardino garantisce il calore riflesso per la crescita dei germogli




PIETRAM PER GIARDINO ROCCIOSO
Le pietre serviranno a dare il miglior substrato per il Sedum, drenando il terreno e acquisendo il calore del sole durante la giornata per rilasciarlo nella notte, impediranno la crescita di piante infestanti e sosterranno il terreno rilevato




SEDUM SU LETTO ROCCIOSO
È un genere di piante succulente e "xerofile". Crescono spontanee su muri e nei giardini rocciosi, sono considerate piante "rustiche" e "semirustiche" perché sopportano anche le basse temperature. La manutenzione è nulla a fronte di una resa cromatica molto variegata



SISTEMAZIONE CON CORTECCIA DI CONIFERA
A due metri dal cordolo stradale il pacciame in corteccia garantirà l'assenza di piante infestanti per non ostacolare la corretta visione del guidatore e contribuirà cromaticamente alla composizione della rotonda

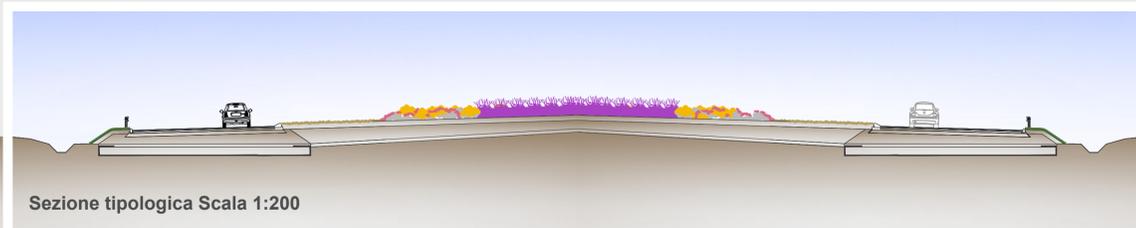

Sezione tipologica Scala 1:200

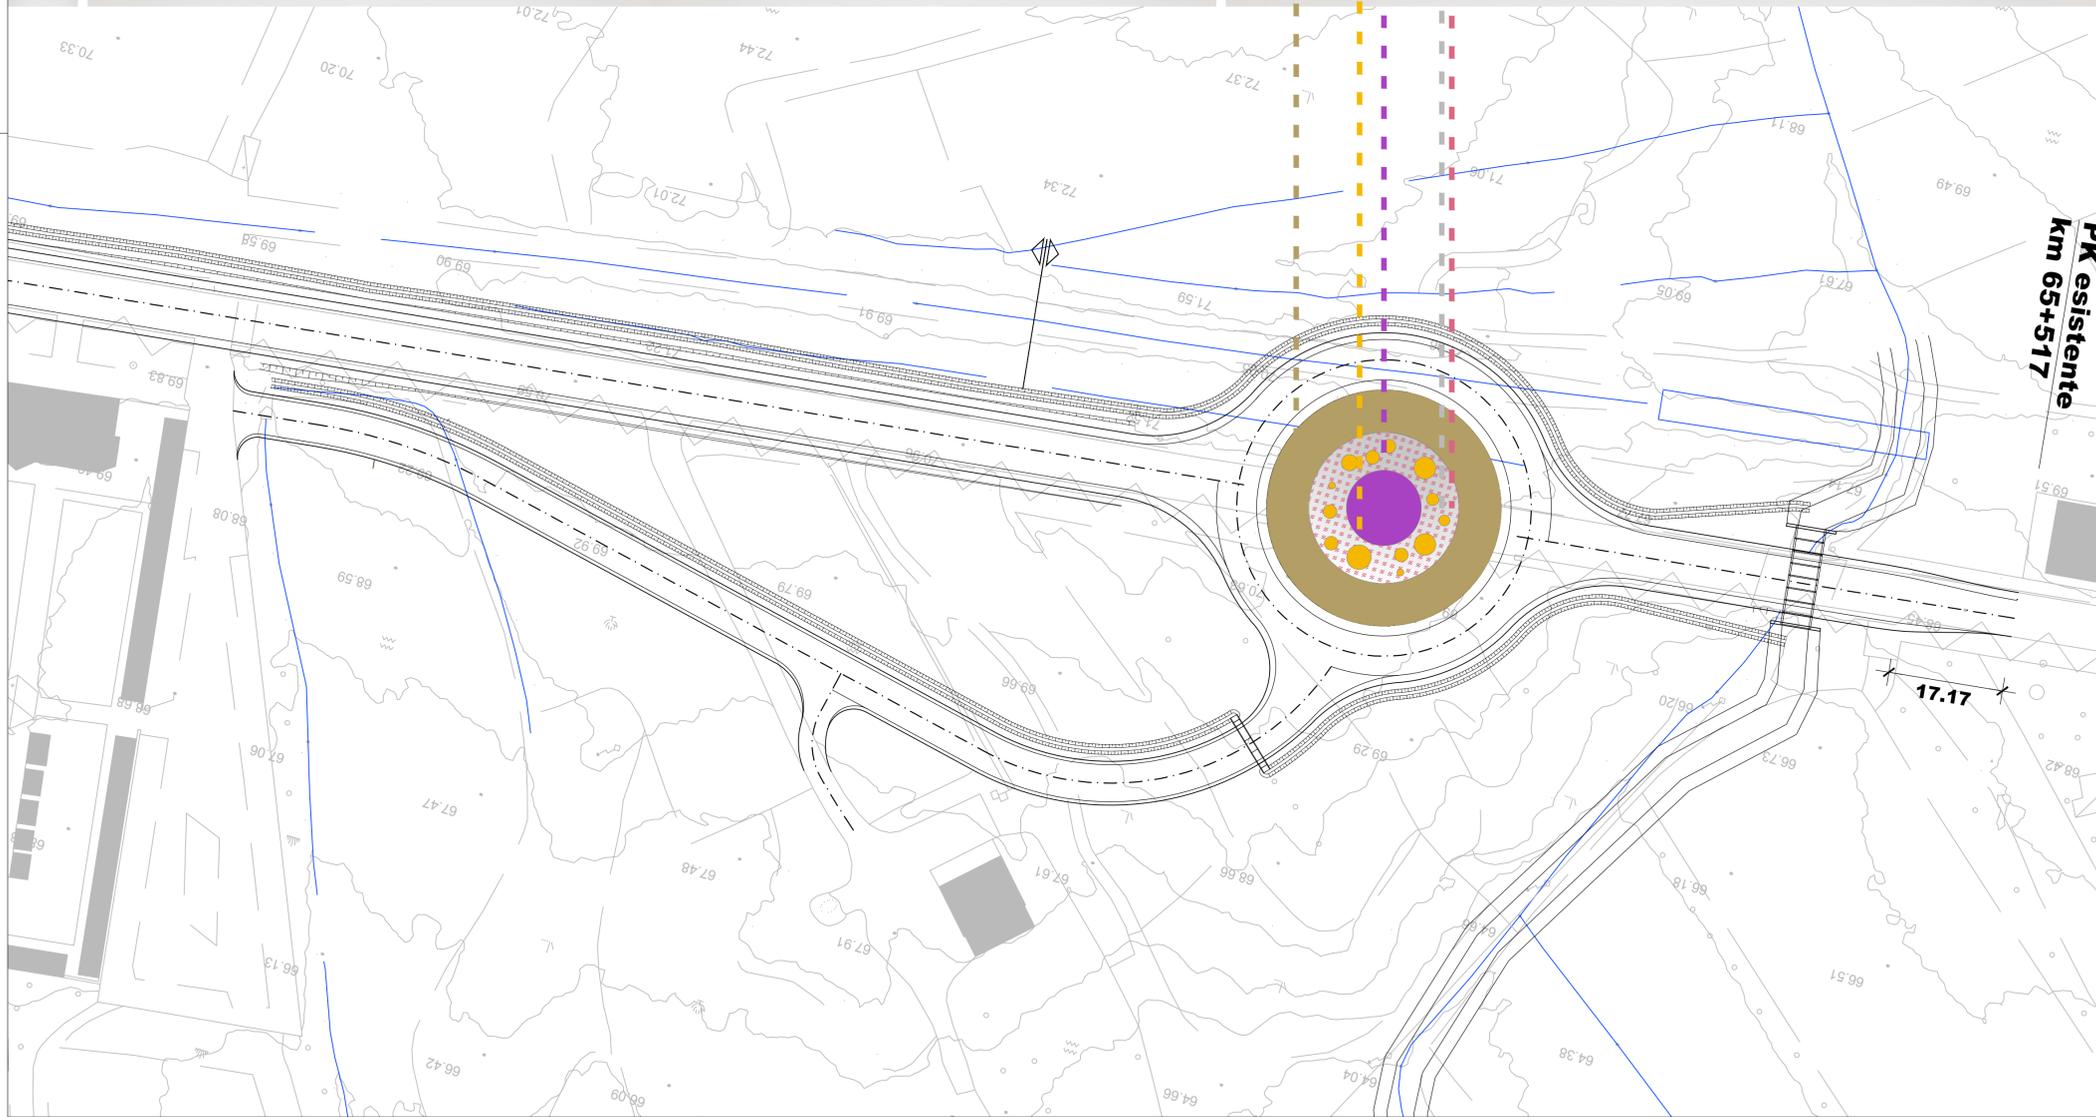

PK esistente
km 65+517



Anas SpA
Direzione Progettazione e Realizzazione Lavori

PIANO SULCIS - S.S. 195 "SULCITANA" - INTERVENTI DI ADEGUAMENTO STRADA DI COLLEGAMENTO S. GIOVANNI SUERGIU-GIBA DAL KM 91+100 AL KM 94+600; S.S. 293 "DI GIBA" - MESSA IN SICUREZZA STRADA GIBA-NUXIS DAL KM 60+100 AL KM 63+700 E DAL KM 64+200 AL KM 65+500

PROGETTO DEFINITIVO

IMPRESA ESECUTRICE:	II RESPONSABILE DEL PROCEDIMENTO:
Delta Lavori S.p.A.	Dott. Ing. Edoardo Antonio Quattrone Responsabile Tecnico Nuove Costruzioni Compartimento Territoriale Sardegna Area Compartimentale Cagliari Via Biasi, 27 09131 - CAGLIARI

PROGETTISTI:



Il Presidente del C.d.A.
Ing. Francesca Federzoni

Il Direttore Tecnico	Progettista responsabile dell'integrazione tra le varie prestazioni specialistiche. Progettazione classe e categoria V/2 Coordinatore Sicurezza in fase di progett.	Responsabile geologia	Progettazione strutture o parti di strutture in c.a., classe e categoria S/3	Progettazione fondazioni speciali, classe e categoria S/5
Ing. Francesco Frassinetti	Ing. Marcello Mancone	Dott. Geol. Pietro Accolli Gil	Ing. Andrea Lucarelli	Ing. Fabio Camorani

12 INTERVENTI DI INSERIMENTO PAESAGGISTICO E AMBIENTALE
S.S.293
Planimetria di sistemazione della rotonda 2 (pk. 1+180)

NOME FILE:	T02 IA00 AMB PL03_A_CdS	REVISIONE:	FORMATO:	SCALA:
CODICE ELABORATO	T02IA00AMBPL03	A_CdS	A1	1:5000

ALLEGATO ADDENDUM AL PD PER CdS - LUGLIO 2020