


LEGENDA

- - - - - Limite Piano Regolatore Portuale
- - - - - Limite circoscrizione Demaniale Marittima di competenza dell' Autorità Portuale di Civitavecchia, Fiumicino e Gaeta
- - - - - Sea Line interferente
- - - - - Sea Line di progetto
- - - - - Configurazione finale del Porto

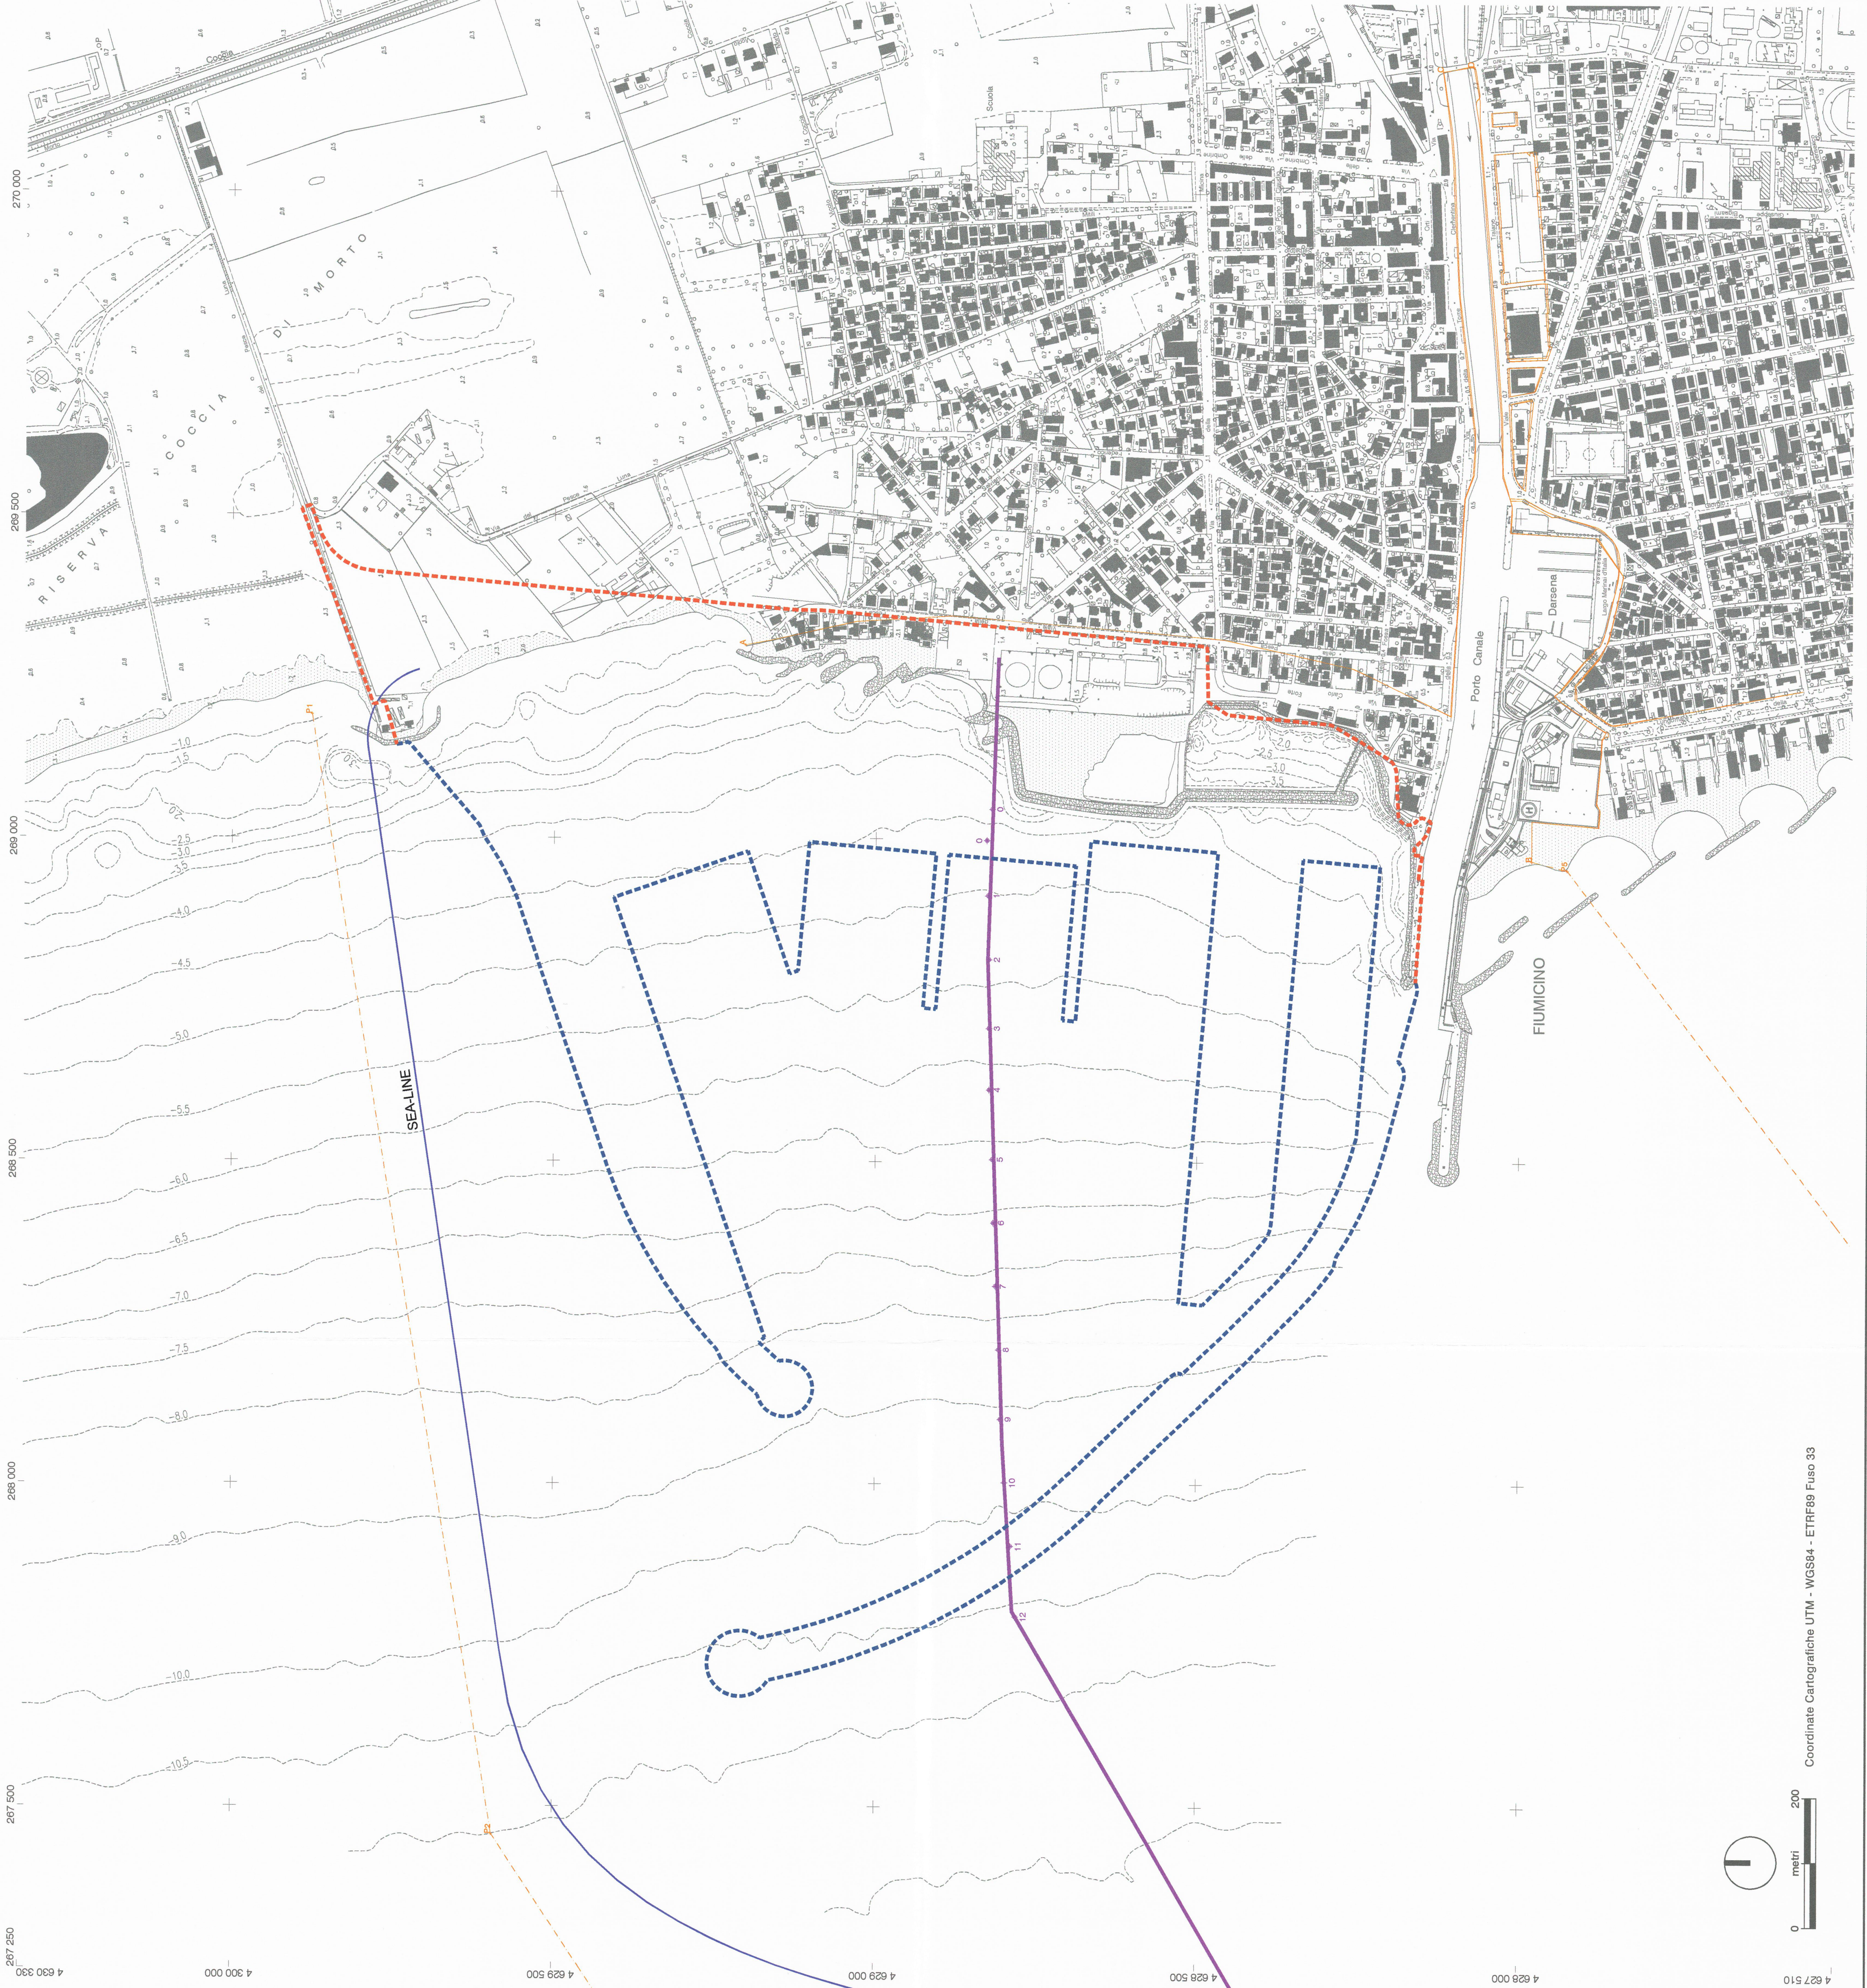

AUTORITÀ DI SISTEMA PORTUALE DEL MAR TIRRENO CENTRO - SETTENTRIONALE
CIVITAVECCHIA



PIANO REGOLATORE DEL NUOVO PORTO COMMERCIALE DI FIUMICINO

PROPOSTA DI ADEGUAMENTO TECNICO FUNZIONALE
(ai sensi dell'art.5, comma 5 della L.n° 84 del 28/01/1994 e ss.mm.ii)

Commitente
Il Presidente
Avv. Francesco Maria Di Majo
Il Segretario generale
Dott.ssa Roberta Maci
Il Responsabile del procedimento
Ing. Maurizio Martini
Il Coordinatore generale
Ing. Giuseppe Solinas
Titolo elaborato




Il Presidente
Avv. Francesco Maria Di Majo
Il Segretario generale
Dott.ssa Roberta Maci
Il Responsabile del procedimento
Ing. Maurizio Martini
Il Coordinatore generale
Ing. Giuseppe Solinas
Titolo elaborato



Elaborato
A.2202.12 | A1F | EG
EG 04
Scala
1:5.000
Approvato

Planimetria con evidenziazione della proposta
confrontata con lo stato dei luoghi

Preparato		Controllato	
Data	Revisione	Data	Revisione
Settembre 2017			

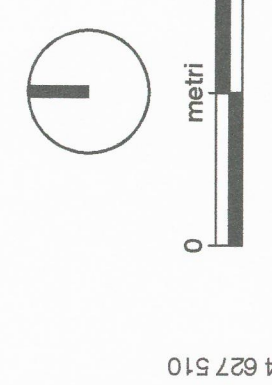

Coordinate Cartografiche UTM - WGS84 - ETRF89 Fuso 33