


- (d) Detrito di falda:** deposito costituito da abbondanti frammenti lapidei a spigoli vivi, immersi in matrice terrosa e limo argillosa (DT) e frane (FR). **Terrani da poco coesivi a incovenienti.** (Recente)
- (a) Alluvioni attuali:** Depositi alluvionali limo-argillosi con frammenti lapidei arrotondati; **Terrani da poco coesivi a incovenienti.** (Attuale)
- (f) Alluvioni terrazzate:** Terrazzi fluviali di vario ordine (TF) e lacustri (LC), costituiti da ghiaie, sabbie e limi; **Terrani da poco coesivi a incovenienti.** (Olocene)
- Sabbie di Lannari:** sabbie fini di colore variabile tra il giallo, il bruno chiaro ed il rosso, con stratificazione irregolare e con intercalati banchi cementati, messi in buona evidenza da fenomeni di erosione selettiva (Sln), intercalazioni a prevalenza argillosa.
- Argille marnose di Geracello (Ger):** Si tratta di prevalentemente di argille marnose, talora siltose, dalla tipica colorazione grigio-azzurra con intercalazioni di sottili silti. **Terrani prevalentemente coesivi.** Verso l'alto si osserva un progressivo aumento della frazione sabbiosa con passaggio graduale alle sabbie gialle della formazione sovrastante (GerA). Il passaggio è sempre graduale con parziali stepes di facies. **Terrani prevalentemente incovenienti.**
- Formazione di Enna (EnA):** Argille e argille marnose di colore grigio-azzurro con modesti livelli sabbiosi cui si intercalano livelli di sabbie e sabbie argillose a luoghi debolmente cementate; **Terrani prevalentemente coesivi.** (Pliocene medio-superiore). (EnnB) Calcareniti giallastre fossilifere (ostree e pecceti) a laminazione incrociata, sabbie, biocalcarenti; **Terrani detritici a cementazione variabile.** (Pliocene inferiore)
- (TrB) Trubi:** Calcari marnosi e marni calcaree biancastre, fratturate superficialmente; **Terrani prevalentemente lapidei molto teneri.** Intercalazioni di Breccie argillose (TrBA), a struttura caotica, con travertini gessosi, calcari evaporitici e argille varicolori, quando in affioramento si presentano talvolta alterate (Alta); **Terrani prevalentemente coesivi.** In perforazione i Calcari Marnosi (TrB), presentano livelli litoidi di colore bianco crema a globigerina intercalati lateralmente e verticalmente a livelli di marni e marni calcaree provenienti dall'erosione e riedificazione dello stesso litotipo; **Terrani prevalentemente coesivi.** (Pliocene inferiore)
- (G13) Formazione di Pasquasia:** sequenza di marni, marni argillose e argille marnose grigiastre alternate a livelli sabbiosi. Le argille spesso presentano fitte intercalazioni di lamine gessose alternate a gessoliti, calcari gessosi e gesso balatino; **Terrani prevalentemente coesivi.** (Gessi II Ciclo, Messiniano superiore)
- (G12) Membro selatico:** gessi macrocrystalini, stratificati, in banchi di spessore da 25 cm a 1 m circa, talora fratturati e calcificati; **Terrani prevalentemente lapidei.** Intercalazioni di Argille gessose (Mag), a contenuto sabbioso, inglobanti blocchi gessosi; **Terrani prevalentemente lapidei.** (Gessi I Ciclo)
- (G11) Membro Calcare di Base:** calcari evaporitici a struttura massiva, disposti in grossi banchi talora fratturati e debolmente calcificati; in sezione presentano quartieri marnosi e tenosi di pochi decimetri che rappresentano temporanee variazioni dell'ambiente deposizionale. **Terrani prevalentemente lapidei.** (Calcare di base, Messiniano superiore)
- (Tp) Tripoli:** marni e diatomiti, sottilmente laminati e fissili di colore bianco candido. In affioramento, la scarsa consistenza del litotipo, determina una abbondante coltre superficiale di erosione. **Terrani friabili, molto teneri.** (Messiniano inf.)
- (Trv) Marni argillose e argille marnose:** **Terrani prevalentemente coesivi.** (TrvA) Calcareniti e calcareniti generalmente ben stratificate in grossi banchi; **Terrani prevalentemente lapidei.** (TrvB) Breccie argillose e argille brecciate grigio-azzurre con inclusioni ad Argille Varicolori (AV) e Flysch Numidico. Il litotipo presenta generalmente una porzione superficiale alterata costituita da argille e limo argilloso-sabbioso; **Terrani coesivi.** (Tortoniano)
- (FYN4) Flysch Numidico:** Alternanza di argille e argille siltose brunastre, alternate a quarzareniti torboliche giallastre. **Terrani prevalentemente coesivi.**
- (AV) Argille Variegate:** argille di vari colori, fortemente tettonizzate ed a giacitura caotica con intercalate calcareniti, calcareniti e radiolari rossastre. La sequenza pellica rappresenta un chiaro melange tettonico ed ingloba essidi di varie formazioni. **Terrani coesivi.**

- Campagna geognostica ANAS 1988**
- A10 (20 m) Ubicazione Sondaggi - Campagna ANAS 1988
Fra parentesi è indicata la profondità raggiunta
- Campagna geognostica Progetto Definitivo 2006 - 07**
- S03 (20 m) Ubicazione Sondaggi - Campagna geognostica 2006 - Fra parentesi è indicata la profondità raggiunta (in rosso fori strumentati con piezometro)
- SS01 Prospezione sismica 2006
- Campagna geognostica integrativa Fase 1 - 2010**
- 33 Ubicazione Sondaggi - Campagna geognostica 2010 - Fra parentesi è indicata la profondità raggiunta e le eventuali prove
- Pe02 Prove su piastra 2010
- PD02 Penetrometriche dinamiche 2010
- T02 Sondaggi elettromagnetici (TDEM)
- SS3 Tomografia sismica 2010
- Campagna geognostica integrativa Fase 2 - 2010**
- Re Mi 1 Ubicazione Sondaggi - Campagna geognostica integrativa 2010 - Fra parentesi è indicata la profondità raggiunta e le eventuali prove
- Indagine sismica di tipo Re Mi
- NS 3 Indagine sismica di tipo passiva Noise
- SR Indagine sismica a rifrazione
- TE Tomografia elettrica (TE)
- Campagna geognostica integrativa Fase 3 - 2011**
- 33 Ubicazione Sondaggi - Campagna geognostica integrativa 2011 - Fra parentesi è indicata la profondità raggiunta e le eventuali prove
- Indagine sismica a riflessione
- PZ 1 Ubicazione Pozzi utilizzati per le prove di emungimento - Campagna geognostica integrativa 2011 - Fra parentesi è indicata la profondità raggiunta e la quota di boccapozzo
- Indagine sismica a riflessione

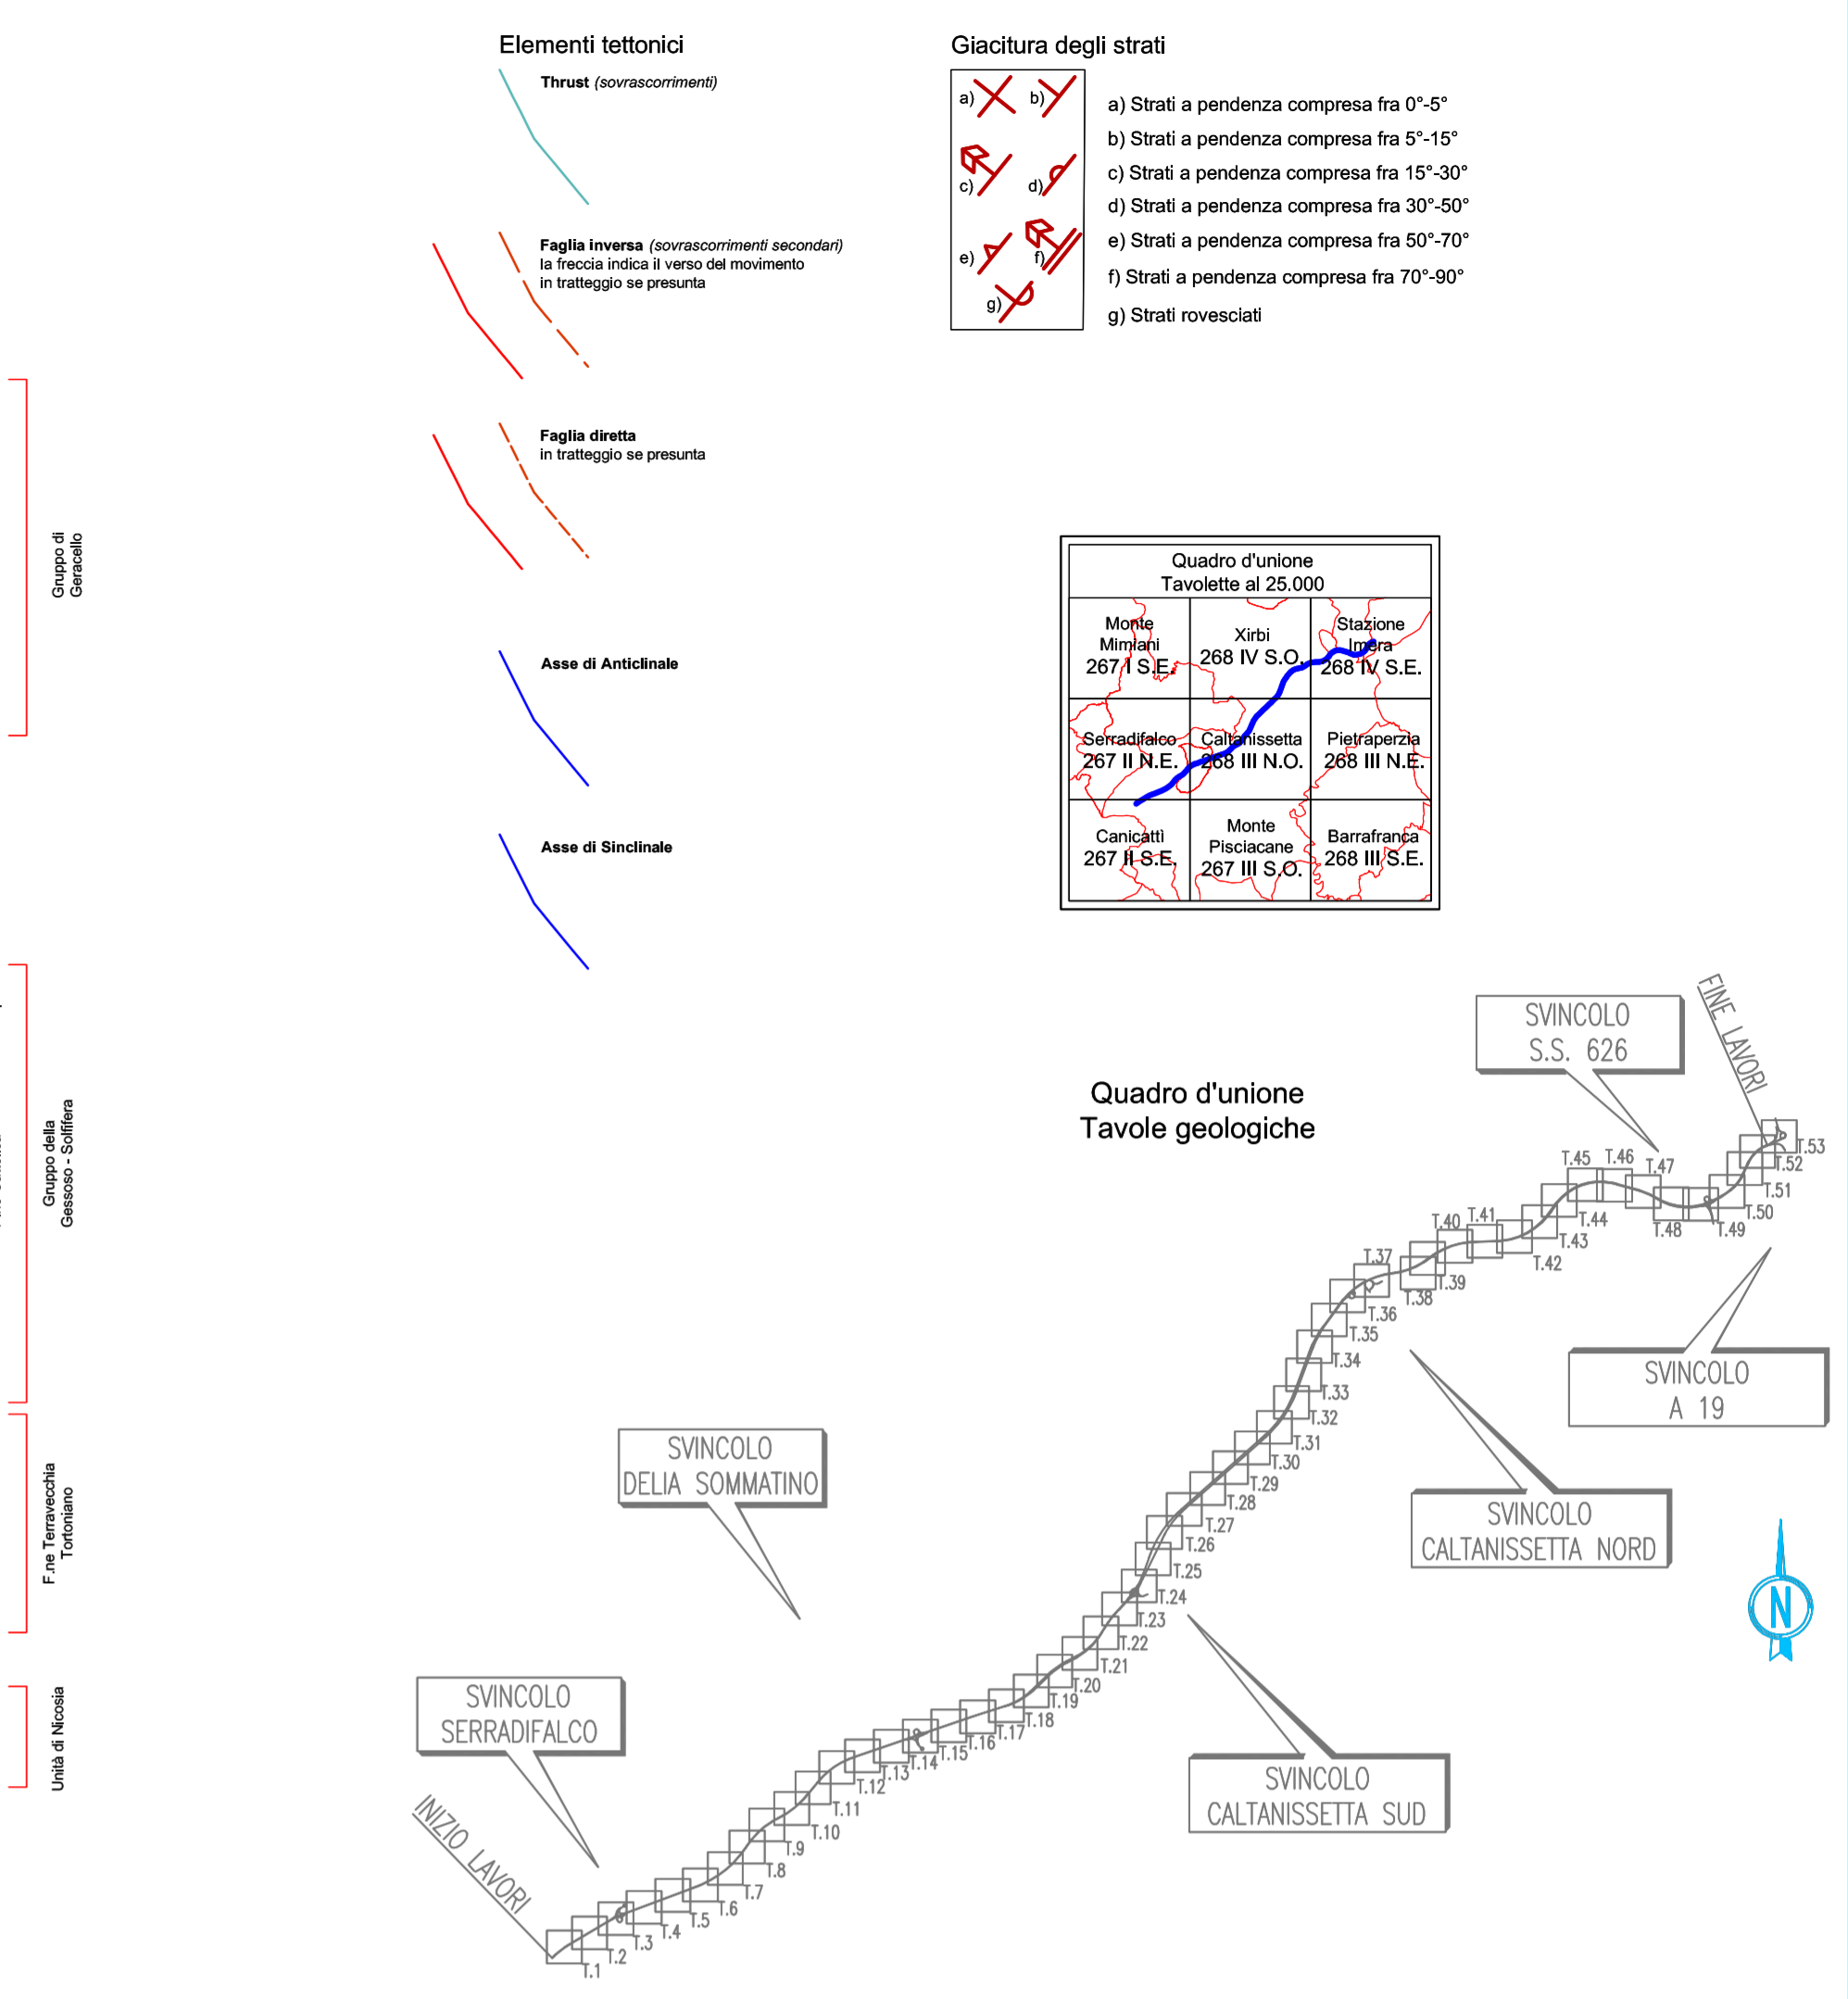

ANAS S.p.A. DIREZIONE CENTRALE PROGRAMMAZIONE PROGETTAZIONE

PA 12/09
CORRIDOIO PLURIMODALE TIRRENICO - NORD EUROPA
ITINERARIO AGRIGENTO - CALTANISSETTA - A19
S.S. N° 640 "DI PORTO EMPEDOCLE"
AMMODERNAMENTO E ADEGUAMENTO ALLA CAT. B DEL D.M. 5.11.2001
Dal km 44+000 allo svincolo con l'A19

PROGETTO ESECUTIVO

Contraente Generale: **Empedocle S.p.A.**

GEOLOGIA E IDROGEOLOGIA
GEOLOGIA
Carta geologica - Tav. 23

Codice Unico Progetto (CUP) : F91B0900070001

Codice Elaborato: PA12_09 - E 0 0 0 G E 2 0 8 G I 0 2 Z G 7 0 2 3 D

REV.	DATA	DESCRIZIONE	REDATTO	VERIFICATO	APPROVATO	AUTORIZZATO
D	Luglio 2011	Revisione a seguito di incontri con il Committente	G. NICOLETTI	M.D'ANGELO	M. LITI	P. PAGLINI
C	Maggio 2011	EMISSIONE	G. NICOLETTI	M.D'ANGELO	M. LITI	P. PAGLINI
B	Aprile 2011	EMISSIONE	G. NICOLETTI	M.D'ANGELO	M. LITI	P. PAGLINI
A	Dicembre 2011	EMISSIONE	G. NICOLETTI	M.D'ANGELO	M. LITI	P. PAGLINI

Responsabile del procedimento: Ing. MAURIZIO MAURIZIO

Il Progettista: **ING. LUCA MENCENI** (ORDINE DEGLI INGEGNERI DI FIRENZE N° 4533)

Il Consulente: **ING. MAURIZIO MAURIZIO** (ORDINE DEGLI INGEGNERI DI ROMA N° 14853)

Il Coordinatore per la sicurezza in fase di progetto: **ING. ALESSANDRO SIVITO** (ORDINE REGIONALE DEI GEOLOGI DELLA SICILIA N° 180)

Il Direttore dei lavori: **ING. PEPPINO MAZZA** (ORDINE DEGLI INGEGNERI DI ROMA N° 14447)